

SPECYFIKACJA ISTOTNYCH WARUNKÓW ZAMÓWIENIA
PRZETARG NIEOGRANICZONY
roboty budowlana - zagospodarowanie terenu działki w Częstochowie
przy ul. Czartoryskiego 28

załącznikami do niniejszej SIWZ są:

1. formularz oferty
2. formularz opis przedmiotu zamówienia
3. formularz opis równoważności
4. formularz wykaz robót budowlanych
5. dokumentacja projektowa, na którą składają się:
 - a) projekt budowlano-wykonawczy zagospodarowania terenu, projekt zjazdu z drogi publicznej;
 - b) przedmiar robót
6. Specyfikacje techniczne wykonania i odbioru robót (w skrócie: STWiOR)
7. wzór umowy wraz z załącznikiem nr 3 do umowy (wzór Umowy o zachowaniu poufności w NFZ) oraz załącznikiem nr 4 - Klauzula informacyjna dot. przetwarzania danych osobowych wraz ze wzorem oświadczenia o zobowiązaniu do zachowania poufności
8. wzór informacji, o której mowa w art. 91 ust.3a pzp
9. wzór oświadczenia, o którym mowa w art. 25a ust.1 pkt 1 pzp
10. wzór oświadczenia - grupa kapitałowa
11. tekst rozporządzenia Ministra Rozwoju Regionalnego i Budownictwa z dnia 13.07.2001 r. w sprawie metod kosztorysowania obiektów i robót budowlanych (Dz.U. Nr 80, poz. 867)

Zatwierdzam
Z upoważnienia Dyrektora
Śląskiego Oddziału Wojewódzkiego
Narodowego Funduszu Zdrowia w Katowicach
data i podpis: DS. 26.09.2019
DZIAŁ FINANSOWYCH

Ewa Kubza

Barb. Wątróbski

RADCA PRAWNY

Bartosz Wania

Nr zamówienia: 20/pn/2019

I. Nazwa (firma) oraz adres Zamawiającego

Narodowy Fundusz Zdrowia, Śląski Oddział Wojewódzki w Katowicach, ul. Kossutha 13, 40-844 Katowice;
e-mail: zamowieniapubliczne@nfz-katowice.pl, strona internetowa: www.nfz-katowice.pl.

II. Tryb udzielenia zamówienia

Postępowanie o udzielenie zamówienia publicznego prowadzone jest w trybie przetargu nieograniczonego na podstawie ustawy z dnia 29 stycznia 2004 r. Prawo zamówień publicznych (j.t. Dz.U. z 2018, poz. 1986 ze zm.).

Numer postępowania

Postępowanie, którego dotyczy niniejszy dokument oznaczone jest numerem **20/pn/2019**. Wykonawcy we wszelkich kontaktach z Zamawiającym proszeni są o powoływanie się na ww. numer.

Rodzaj zamówienia: **robota budowlana**.

Wartość zamówienia jest mniejsza niż równowartość kwoty 5.548.000 euro

Terminologia

Ilekoć w niniejszej „Specyfikacji Istotnych Warunków Zamówienia” zwanej dalej także „SIWZ” mowa jest o "pzp" lub „ustawie”, należy przez to rozumieć ustawę z dnia 29 stycznia 2004 r. Prawo zamówień publicznych. Ilekoć w „SIWZ” mowa jest o "Zamawiającym", należy przez to rozumieć Śląski Oddział Wojewódzki Narodowego Funduszu Zdrowia (Śląski OW NFZ lub Śląski OW NFZ). Ilekoć w niniejszej SIWZ mowa jest o „rozporządzeniu Ministra Rozwoju w sprawie dokumentów” należy przez to rozumieć rozporządzenie Ministra Rozwoju z dnia 26.07.2016 r. w sprawie rodzajów dokumentów, jakich może żądać zamawiający od wykonawcy w postępowaniu o udzielenie zamówienia (Dz.U. poz. 1126 ze zm.). Ilekoć w SIWZ mowa jest o „dniach” należy przez to rozumieć dni kalendarzowe zgodnie z art. 110 i n. k.c. Ilekoć w SIWZ mowa jest o „dniach roboczych” należy przez to rozumieć dni od poniedziałku do piątku za wyjątkiem przypadających na nie dni ustawowo wolnych od pracy.

III. Opis przedmiotu zamówienia

1. Przedmiotem zamówienia jest roba budowlana polegająca na zagospodarowaniu terenu działki w Częstochowie przy ul. Czartoryskiego 28, zgodnie z zasadami określonymi w SIWZ.

Kod Wspólnego Słownika Zamówień (CPV):


45000000-7 – roboty budowlane, 45111200-0 - roboty w zakresie przygotowania terenu pod budowę i roboty ziemne, 45233200-1 - roboty w zakresie różnych nawierzchni, 45233140-2 – roboty drogowe.

Na opis przedmiotu zamówienia składa się:

- 1) formularz opis przedmiotu zamówienia;
- 2) dokumentacja projektowa (projekt budowlano-wykonawczy zagospodarowania terenu, projekt zjazdu z drogi publicznej, przedmiar robót);
- 3) Specyfikacje techniczne wykonania i odbioru robót (zwane dalej: STWiOR).

Opis przedmiotu zamówienia określa standardy jakościowe, o których mowa w art.91 ust.2a pzp.

Opis przedmiotu zamówienia uwzględnia przeznaczenie dla wszystkich użytkowników (pracowników), zgodnie z art. 29 ust.5 pzp; nie ogranicza osób niepełnosprawnych.

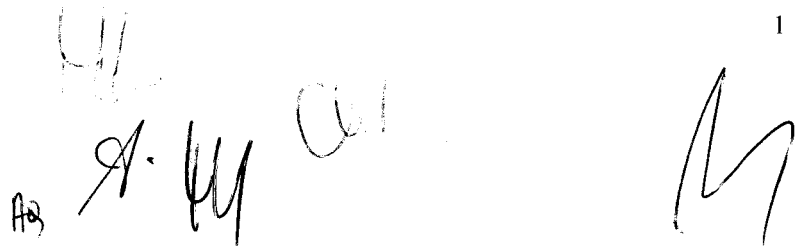

Nr zamówienia: 20/pn/2019

Uwaga!

●W przypadku różnic merytorycznych pomiędzy treścią dokumentacji projektowej bądź STWiOR a treścią pozostałej części SIWZ, **pierwszeństwo mają zapisy pozostałej części SIWZ.**

●Wykonawca winien niezwłocznie zgłosić Zamawiającemu w trybie art. 38 pzp wszelkie wątpliwości odnoszące się do opisu przedmiotu zamówienia, w tym do dokumentacji projektowej i STWiOR, w szczególności wszelkie dostrzeżone błędy, wewnętrzne sprzeczności, niezgodności, czy niekonsekwencje.

●W przypadku jakichkolwiek pytań bądź wątpliwości, Wykonawca winien na podstawie art.38 ust.1 ustawy Prawo zamówień publicznych zwrócić się do Zamawiającego z wnioskiem o wyjaśnienie treści SIWZ. Zamawiający udzieli wyjaśnień zgodnie z procedurą określoną w przepisach cyt. ustawy.

Uwaga! Autor/autorzy dokumentacji projektowej oraz STWiOR nie jest upoważniony do udzielania jakichkolwiek informacji Wykonawcom.

2. Realizacja zamówienia będzie przebiegała na warunkach określonych we wzorze umowy stanowiącym załącznik do niniejszej SIWZ. Wzór umowy przewiduje i określa warunki ewentualnej zmiany treści umowy.

Niniejsza SIWZ we wzorze umowy określa także:

a) wymagania dotyczące umowy o podwykonawstwo, której przedmiotem są roboty budowlane, których niespełnienie spowoduje zgłoszenie przez Zamawiającego odpowiednio zastrzeżeń lub sprzeciwu,

b) informacje o umowach o podwykonawstwo, których przedmiotem są dostawy lub usługi, które, z uwagi na wartość lub przedmiot tych dostaw lub usług, nie podlegają obowiązkowi przedkładania Zamawiającemu.

Wzór umowy określa zasady zawierania umów o podwykonawstwo zarówno w przedmiocie robót budowlanych, jak i w przedmiocie dostaw i usług.

Obowiązek przedkładania umów o podwykonawstwo, których przedmiotem są dostawy lub usługi nie dotyczy umów o podwykonawstwo o wartości mniejszej niż 0,5% wartości umowy (tj. 0,5% wynagrodzenia umowy określonego w §7 ust.1 umowy - ceny oferty). Wyłączenie, o którym mowa w zdaniu poprzedzającym, nie dotyczy umów o podwykonawstwo o wartości większej niż 50 000,00 złotych (brutto).

3. Rozwiązania równoważne.

Zgodnie z art.30 ust.5 pzp, Wykonawca, który powołuje się na rozwiązania równoważne opisywanym przez Zamawiającego, jest obowiązany wykazać, że oferowany przez niego przedmiot zamówienia spełnia wymagania określone przez Zamawiającego.

Zgodnie z art.30 ust.4 pzp, również w zakresie norm, jakimi opisano przedmiot zamówienia, dopuszczone zostają rozwiązania równoważne opisywanym, a odniesieniu takiemu towarzyszą wyrazy „lub równoważne”.

Spełnienie warunku równoważności Wykonawca zobowiązany jest wykazać na wypełnionym, podpisanym i załączonym do oferty **formularzu opis równoważności**. Formularz opis równoważności należy wypełnić przy uwzględnieniu wskazówek zawartych w niniejszej SIWZ, a także w treści samego formularza.

Zamawiający dopuszcza możliwość zaoferowania rozwiązań (norm) równoważnych w odniesieniu do opisanych w SIWZ, tj. w dokumentacji projektowej bądź w STWiOR.


Wykonawca, który powołuje się na rozwiązania równoważne opisywanym przez Zamawiającego, jest obowiązany wykazać, że oferowana przez niego robota budowlana spełnia wymagania określone przez Zamawiającego.

W tym celu Wykonawca winien wypełnić i załączyć do formularza oferty **formularz opis równoważności**.

Wykonawca wypełniając formularz opis równoważności winien:

a) wskazać nazwę normy/norm - rozwiązania równoważnego oraz

b) podać opis oferowanego rozwiązania równoważnego w odniesieniu do normy wskazanej w SIWZ.

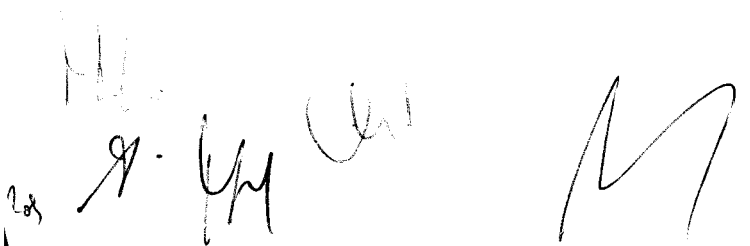

Nr zamówienia: 20/pn/2019

Opis oferowanego rozwiązania równoważnego winien wykazać (udowodnić) równoważność rozwiązania, które winno być na poziomie nie gorszym niż normy wskazane w SIWZ.

Uwaga: Tam, gdzie w SIWZ pojawia się odniesienie do konkretnej normy, przyjmuje się, iż odniesieniu takiemu towarzyszą wyrazy „lub równoważne” – dopuszcza się rozwiązania równoważne opisanym w SIWZ.

Formularz opis równoważności należy wypełnić i podpisać w przypadku oferowania rozwiązań równoważnych. Niewypełnienie bądź niezłączenie do oferty formularza opis równoważności oznacza, iż Wykonawca oferuje normy (rozwiązania) zgodne ze wskazanymi w SIWZ.

Uwaga: Zamawiający w celu opisanego przedmiotu zamówienia nie wskazuje znaków towarowych, patentów lub pochodzenia, źródła lub szczególnego procesu, który charakteryzuje produkty lub usługi dostarczane przez konkretnego wykonawcę. Opis przedmiotu zamówienia nie narusza art. 29 ust.3 pzp.

4. Wymóg zatrudnienia na podstawie umowy o pracę (art. 29 ust.3a pzp)

Zgodnie z art. 29 ust.3a pzp, *Zamawiający określa w opisie przedmiotu zamówienia na usługi lub roboty budowlane wymagania zatrudnienia przez wykonawcę lub podwykonawcę na podstawie umowy o pracę osób wykonujących wskazane przez zamawiającego czynności w zakresie realizacji zamówienia, jeżeli wykonanie tych czynności polega na wykonywaniu pracy w sposób określony w art. 22 § 1 ustawy z dnia 26 czerwca 1974 r. - Kodeks pracy (t.j. Dz.U. z 2018 r. poz. 917, z późn. zm.).*

Przez czynności, których wykonanie polega na wykonywaniu pracy w rozumieniu kodeksu pracy, rozumie się wszystkie czynności fizyczne w ramach robót ogólnobudowlanych opisanych w dokumentacji projektowej, w tym w przedmiarze robót oraz w STWiOR, w tym między innymi: roboty rozbiórkowe, nawierzchnie z kostki brukowej betonowej, roboty ziemne wykonywane koparkami przedsięwziętymi, transport urobku samochodami samowładkowymi, ręczne wykopanie dołów, montaż słupków stalowych do bram, montaż i podłączenie bramy dwuskrzydłowej, montaż i podłączenie lamp, wykonywanych bezpośrednio przez pracowników fizycznych uczestniczących po stronie Wykonawcy lub podwykonawcy w procesie wykonywania robót budowlanych (usług) objętych przedmiotem zamówienia, z wyłączeniem czynności polegających na dostawie oraz transporcie (kierowcy).

Powyższy wymóg zatrudnienia na podstawie umowy o pracę w rozumieniu kodeksu pracy nie dotyczy czynności wykonywanych przez kierownika budowy (tj. w ramach uprawnień budowlanych do kierowania robotami budowlanymi w specjalności konstrukcyjno – budowlanej) bądź inne osoby pełniące samodzielne funkcje techniczne w budownictwie w rozumieniu ustawy z dnia 07.07.1994 r. Prawo budowlane, a także nie obejmuje przypadków wykonywania świadczenia osobiście przez przedsiębiorcę prowadzącego jednoosobową działalność gospodarczą.


Wymóg zatrudniania na podstawie umowy o pracę, o którym mowa w art. 29 ust.3a ustawy Prawo zamówień publicznych, dotyczy czynności wykonywanych w ramach przedmiotu niniejszego zamówienia (umowy) na roboty budowlane, nie zaś w okresie gwarancji i rękojmi za wady.

Zgodnie z art. 36 ust. 2 pkt 8a pzp, wskazuje się:

1) **Sposób dokumentowania zatrudnienia osób, o których mowa w art. 29 ust.3a pzp:**

najpóźniej w dniu zawarcia umowy **Wykonawca lub podwykonawca** (w zależności od tego, czy dana osoba zatrudniona jest przez Wykonawcę, czy podwykonawcę) przedłoży Zamawiającemu (jednej z osób wskazanych w umowie) **oświadczenie**, iż osoby wykonujące w ramach niniejszego zamówienia (umowy) czynności, co do których przedmiotowa SIWZ (umowa) wymaga zatrudnienia na podstawie umowy o pracę, będą zatrudnione na podstawie umowy o pracę w rozumieniu Kodeksu pracy w całym okresie realizacji umowy.

Kompletne oświadczenie winno zawierać również **wykaz osób** (imię i nazwisko) zatrudnionych na podstawie umowy o pracę wraz ze wskazaniem wykonywanych przez te osoby czynności (zakres obowiązków pracownika) oraz wraz ze wskazaniem daty zawarcia umowy o pracę i rodzaju umowy o pracę, dokładne określenie podmiotu

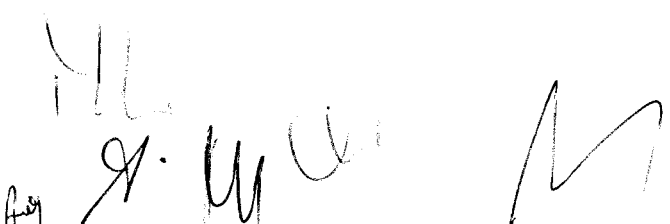

Nr zamówienia: 20/pn/2019

składającego oświadczenie, datę złożenia oświadczenia oraz podpis osoby uprawnionej do złożenia oświadczenia w imieniu Wykonawcy lub podwykonawcy.

Zamawiający zastrzega sobie prawo do dokonania weryfikacji wykazu osób zarówno pod kątem wymogu zatrudnienia na podstawie umowy o pracę w rozumieniu Kodeksu pracy, jak i pod kątem możliwości realizacji umowy z udziałem osób w liczbie wynikającej z wykazu.

Niezłożenie kompletnego oświadczenia we wskazanym wyżej terminie przez Wykonawcę (lub podwykonawcę) uprawnia Zamawiającego do rozwiązania umowy oraz naliczenia Wykonawcy kary umownej w wysokości określonej w §12 ust.1 lit.a umowy, jeżeli Wykonawca (lub podwykonawca) pomimo wyznaczenia dodatkowego terminu, nie złożył wymaganego kompletnego oświadczenia.

2) Uprawnienia Zamawiającego w zakresie kontroli spełniania przez Wykonawcę lub podwykonawcę wymagań, o których mowa w art. 29 ust.3a pzp: Zamawiający zastrzega sobie następujące uprawnienia w zakresie kontroli spełniania przez Wykonawcę lub podwykonawcę wymagań, o których mowa w art. 29 ust.3a pzp, dokumentowanych za pomocą oświadczenia wymaganego na podstawie pkt 1:

a) możliwość żądania poświadczonej za zgodność z oryginałem kopii umowy o pracę zatrudnionego pracownika;

b) możliwość żądania innych dokumentów, np. dokumentów potwierdzających opłacanie składek na ubezpieczenie społeczne i zdrowotne z tytułu zatrudnienia na podstawie umowy o pracę (wraz z informacją o liczbie odprowadzonych składek) w postaci zaświadczenia właściwego oddziału ZUS lub dowodów potwierdzających zgłoszenie pracownika przez pracodawcę do ubezpieczeń;

- zawierających informacje, w tym dane osobowe, niezbędne do weryfikacji zatrudnienia na podstawie umowy o pracę, w szczególności imię i nazwisko zatrudnionego pracownika, datę zawarcia umowy o pracę, rodzaj umowy o pracę oraz zakres obowiązków pracownika.

c) możliwość zwrócenia się do Państwowej Inspekcji Pracy (PIP) o przeprowadzenie kontroli w przypadku powzięcia wątpliwości co do sposobu zatrudnienia.

Wskazane pod lit. a i b dokumenty Wykonawca przedłoży Zamawiającemu na każde wezwanie Zamawiającego w wyznaczonym w tym wezwaniu terminie w celu potwierdzenia spełnienia wymogu zatrudnienia na podstawie umowy o pracę przez Wykonawcę lub podwykonawcę osób wykonujących w trakcie realizacji umowy czynności, co do których przedmiotowa SIWZ (umowa) wymaga zatrudnienia na podstawie umowy o pracę.

3) Sanckje z tytułu niespełnienia wymagań, o których mowa w art. 29 ust.3a pzp: opisane we wzorze umowy okoliczności rozwiązania umowy i naliczenia kary umownej w przypadku niezłożenia w terminie kompletnego oświadczenia, o którym mowa w pkt 1; obowiązek zapłaty kary umownej za każdy dzień niezatrudnienia w oparciu o umowę o pracę osoby wykonującej czynności, co do których SIWZ (umowa) wymaga zatrudnienia na podstawie umowy o pracę w rozumieniu Kodeksu pracy oraz obowiązek zapłaty kary umownej za każdy dzień opóźnienia w przedłożeniu w terminie dokumentów, o których mowa w pkt 2 lit. a lub lit. b.


4) Rodzaj czynności niezbędnych do realizacji zamówienia, których dotyczą wymagania zatrudnienia na podstawie umowy o pracę przez Wykonawcę lub podwykonawcę osób wykonujących czynności w trakcie realizacji zamówienia określono powyżej (pkt III.4)

5. Warunki gwarancji i rękojmi za wady przedmiotu zamówienia.

Wykonawca winien udzielić **60-miesięcznej gwarancji i rękojmi za wady** przedmiotu zamówienia, tj. na wykonane roboty budowlane, zastosowane materiały, a także na pozostałe elementy zamówienia, które można objąć gwarancją i rękojmią za wady, na warunkach określonych we wzorze umowy.

Bieg okresu gwarancji i rękojmi za wady rozpoczyna się od dnia podpisania protokołu odbioru robót budowlanych, kończy zaś wraz z upływem 60 miesięcy licząc od dnia podpisania protokołu końcowego.

Uwaga! Warunki gwarancji opisane w dokumentach gwarancyjnych nie mogą być sprzeczne z warunkami gwarancji wynikającymi z umowy. W przypadku zaistnienia takiej sytuacji, Strony związane będą postanowieniami

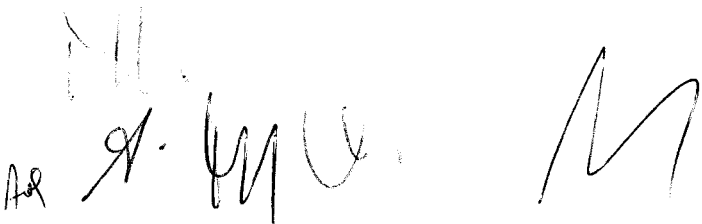

Nr zamówienia: 20/pn/2019

umowy. Warunki (w tym okres) gwarancji opisane w dokumentach gwarancyjnych mogą być korzystniejsze od określonych w umowie.

6. Warunki płatności: warunki płatności zostały określone we wzorze umowy.

7. Inne informacje.

- 1) Zamawiający nie dopuszcza możliwości składania ofert częściowych. Wykonawca składa jedną ofertę na całość zamówienia.
- 2) Zamawiający nie dopuszcza możliwości składania ofert wariantowych.
- 3) Zamawiający nie przewiduje możliwości udzielenia zamówień, o których mowa w art. 67 ust. 1 pkt 6 pzp.
- 4) Język postępowania.

Wyjaśnia się, iż zgodnie z zasadą wyrażoną w art. 9 ust. 2 pzp, postępowanie o udzielenie zamówienia publicznego prowadzi się w języku polskim. Wymóg art. 9 ust. 2 ustawy Prawo zamówień publicznych wiąże się z regulacją ustawy z dnia 07.10.1999 r. o języku polskim (Dz.U.2011.43.224 j.t.), która formułuje zasadę używania języka polskiego przez podmioty wykonujące zadania publiczne na terytorium Rzeczypospolitej Polskiej. Ustawa o języku polskim w art. 11 stanowi, iż art. 5-10 tejże ustawy nie dotyczą między innymi nazw własnych, zwyczajowo stosowanej terminologii naukowej i technicznej, znaków towarowych, nazw handlowych oraz oznaczeń pochodzenia towarów i usług, norm wprowadzanych w języku oryginału zgodnie z przepisami o normalizacji.


8. Podwykonawstwo.

- 1) Zgodnie z art. 36a ust.1 pzp Wykonawca może powierzyć wykonanie części zamówienia podwykonawcy.
- 2) Zamawiający na podstawie art. 36b ust.1 pzp żąda wskazania przez Wykonawcę części zamówienia, których wykonanie Wykonawca zamierza powierzyć podwykonawcom, i podania przez Wykonawcę firm podwykonawców (patrz: formularz oferty).
- 3) Zgodnie z art. 36b ust.1a pzp, w przypadku zamówień na roboty budowlane, które mają być wykonane w miejscu podlegającym bezpośredniemu nadzorowi Zamawiającego, Zamawiający żąda, aby przed przystąpieniem do wykonywania zamówienia, Wykonawca, o ile są już znane, podał nazwy albo imiona i nazwiska oraz dane kontaktowe podwykonawców i osób do kontaktu z nimi, zaangażowanych w roboty budowlane. Wykonawca zawiadamia Zamawiającego o wszelkich zmianach danych, o których mowa w zdaniu pierwszym, w trakcie realizacji zamówienia, a także przekazuje informacje na temat nowych podwykonawców, którym w późniejszym okresie zamierza powierzyć realizację robót budowlanych.
- 4) Zgodnie z art. 36b ust.2 pzp, jeżeli zmiana albo rezygnacja z podwykonawcy dotyczy podmiotu, na którego zasoby Wykonawca powoływał się na zasadach określonych w art. 22a ust.1, w celu wykazania spełniania warunku udziału w postępowaniu (warunku dot. zdolności zawodowej - posiadanie wymaganego doświadczenia), Wykonawca jest obowiązany wykazać Zamawiającemu, że proponowany inny podwykonawca lub Wykonawca samodzielnie spełnia warunek w stopniu nie mniejszym niż podwykonawca, na którego zasoby Wykonawca powoływał się w trakcie postępowania o udzielenie zamówienia.

Uwaga: stosownie do art. 2 pkt 9b pzp przez umowę o podwykonawstwo należy rozumieć umowę w formie pisemnej o charakterze odpłatnym, której przedmiotem są usługi, dostawy lub roboty budowlane stanowiące część zamówienia publicznego, zawartą między wybranym przez zamawiającego wykonawcą, a innym podmiotem (podwykonawcą), a w przypadku zamówień publicznych na roboty budowlane także między podwykonawcą, a dalszym podwykonawcą lub między dalszymi podwykonawcami.

IV. Termin i miejsce wykonania zamówienia

1. **Termin wykonania zamówienia:** zamówienie winno zostać wykonane w terminie do dnia 31.12.2019 r., z zastrzeżeniem postanowień §4 wzoru umowy.

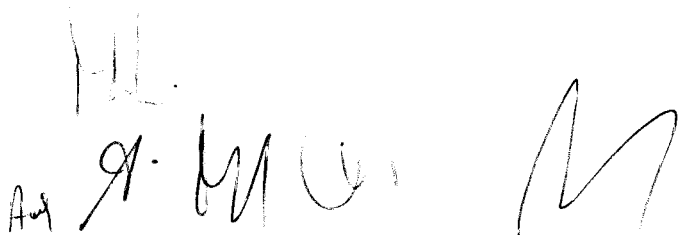

Nr zamówienia: 20/pn/2019

Zamawiający przekaże Wykonawcy front robót w terminie do 3 dni roboczych licząc od dnia zawarcia umowy.

W terminie do 3 dni roboczych licząc od dnia zawarcia umowy Strony uzgodnią harmonogram realizacji robót budowlanych. Harmonogram ten w toku realizacji umowy może podlegać zmianom, uzgadnianym stosownie do bieżących potrzeb przez przedstawicieli Wykonawcy i Zamawiającego wskazanych w umowie.

W terminie do 3 dni roboczych licząc od dnia zawarcia umowy Wykonawca obowiązany jest przedstawić Zamawiającemu dokument potwierdzający posiadanie ubezpieczenia w zakresie wskazanym w umowie (wzorzec umowy).

Kwestię terminów i zasad wykonania przedmiotu zamówienia szczegółowo opisuje wzór umowy.

2. **Miejsce realizacji zamówienia:** działka (nr 9/5, obręb 43b) w Częstochowie przy ul. Czartoryskiego 28.

V. Warunki udziału w postępowaniu

1. Zgodnie z art. 22 ust.1 pzp o udzielenie zamówienia mogą ubiegać się Wykonawcy, którzy:

- 1) nie podlegają wykluczeniu;
- 2) spełniają warunki udziału w postępowaniu, o ile zostały one określone przez Zamawiającego w ogłoszeniu o zamówieniu.

W niniejszym postępowaniu stawia się warunek udziału w postępowaniu dotyczący zdolności zawodowej (posiadanie wymaganego doświadczenia).

Ad.1) Art. 22 ust.1 pkt 1 pzp - niepodleganie wykluczeniu.

W stosunku do Wykonawcy nie mogą zachodzić podstawy wykluczenia, o których mowa w art. 24 ust.1 pkt 12-pkt 23 pzp.


W celu wykazania braku podstaw do wykluczenia Wykonawca składa wraz z ofertą oświadczenie o niepodleganiu wykluczeniu, o którym mowa w pkt VI pkt 1 ppkt 1 SIWZ, zaś w terminie 3 dni od dnia zamieszczenia na stronie internetowej informacji, o której mowa w art. 86 ust.5 pzp, Wykonawca składa również oświadczenie wskazane w pkt VI pkt 2 SIWZ.

» Wykonawca, który podlega wykluczeniu na podstawie art. 24 ust.1 pkt 13 i 14 oraz 16-20 pzp, może przedstawić dowody na to, że podjęte przez niego środki są wystarczające do wykazania jego rzetelności, w szczególności udowodnić naprawienie szkody wyrządzonej przestępstwem lub przestępstwem skarbowym, zadośćuczynienie pieniężne za doznaną krzywdę lub naprawienie szkody, wyczerpujące wyjaśnienie stanu faktycznego oraz współpracę z organami ścigania oraz podjęcie konkretnych środków technicznych, organizacyjnych i kadrowych, które są odpowiednie dla zapobiegania dalszym przestępstwom lub przestępstwom skarbowym lub nieprawidłowemu postępowaniu wykonawcy. Zdania pierwszego nie stosuje się, jeżeli wobec Wykonawcy, będącego podmiotem zbiorowym, orzeczono prawomocnym wyrokiem sądu zakaz ubiegania się o udzielenie zamówienia oraz nie upłynął określony w tym wyroku okres obowiązywania tego zakazu (art. 24 ust.8 pzp).

» Wykonawca, który powołuje się na zasoby innych podmiotów, w celu wykazania braku istnienia wobec nich podstaw wykluczenia oraz spełniania, w zakresie, w jakim powołuje się na ich zasoby, warunku udziału w postępowaniu, zamieszcza informacje o tych podmiotach w oświadczeniu, o którym mowa w art. 25a ust.1 pkt 1 pzp (por. art. 25a ust.3 pkt 2 pzp).

» Zamawiający może wykluczyć Wykonawcę na każdym etapie postępowania o udzielenie zamówienia.

W przypadku Wykonawców wspólnie ubiegających się o udzielenie zamówienia warunek niepodlegania wykluczeniu, o którym mowa w pkt V pkt 1 ppkt 1 SIWZ, winien spełnić każdy z Wykonawców wspólnie ubiegający się o udzielenie zamówienia.

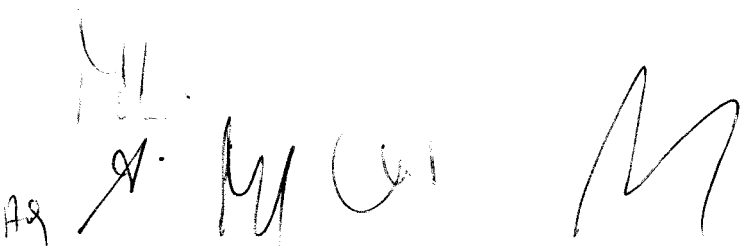The bottom of the page contains several handwritten signatures and initials in black ink. On the far left, there is a small signature that appears to be 'A9'. To its right, there are several larger, more stylized signatures, including one that looks like 'M' and another that is more complex and illegible. The signatures are scattered across the bottom left and center of the page.

Ad.2) Art. 22 ust.1 pkt 2 pzp - spełnianie warunku udziału w postępowaniu określonego przez Zamawiającego w ogłoszeniu o zamówieniu oraz niniejszej SIWZ.

Art. 22 ust.1b pkt 3 pzp - warunek udziału w postępowaniu dotyczący zdolności zawodowej

W celu wykazania spełnienia warunku udziału w postępowaniu dotyczącego zdolności zawodowej (posiadania wymaganego doświadczenia), a opisanego poniżej, Wykonawca składa oświadczenie o spełnieniu ww. warunku (patrz pkt VI pkt 1 ppkt 1 SIWZ), a na wezwanie Zamawiającego dokumenty, o których mowa w pkt VI pkt 3 lit.a i lit.b SIWZ.

Wykonawca winien spełnić warunek dotyczący zdolności zawodowej (posiadania wymaganego doświadczenia) polegający na należywym wykonaniu nie wcześniej niż w okresie ostatnich 5 lat przed upływem terminu składania ofert, a jeżeli okres prowadzenia działalności jest krótszy - w tym okresie, **przynajmniej 1 (jednej) roboty budowlanej (zakończonych)** zdefiniowanej poniżej, o wartości **co najmniej 30.000,00 zł brutto**.

Przez **robotę budowlaną** (zakończoną) należy rozumieć zakończoną robotę budowlaną, która polegała na wykonaniu lub remoncie nawierzchni z kostki brukowej.

Wykaz wykonanych robót budowlanych Wykonawca zamieszcza w **formularzu wykaz robót budowlanych** wraz z podaniem ich rodzaju, wartości, daty, miejsca wykonania i podmiotów, na rzecz których roboty te zostały wykonane, z załączeniem **dowodów** określających, czy te roboty budowlane zostały wykonane należyście, w szczególności informacji o tym, czy roboty zostały wykonane zgodnie z przepisami prawa budowlanego i prawidłowo ukończone, przy czym dowodami, o których mowa, są referencje bądź inne dokumenty wystawione przez podmiot, na rzecz którego roboty budowlane były wykonywane, a jeżeli z uzasadnionej przyczyny o obiektywnym charakterze Wykonawca nie jest w stanie uzyskać tych dokumentów - inne dokumenty.

Uwaga!

- ◆ Podając w formularzu wykaz robót budowlanych **rodzaj** roboty budowlanej, Wykonawca wskazuje przedmiot roboty budowlanej zgodny ze zdefiniowanym powyżej.
- ◆ Podając w formularzu wykaz robót budowlanych **wartość**, Wykonawca wpisuje kwotę brutto w złotych za wykonaną robotę budowlaną.
- ◆ Podając w formularzu wykaz robót budowlanych **datę wykonania**, Wykonawca wskazuje dzień, miesiąc i rok wykonania (zakończenia) roboty budowlanej.
- ◆ Podając w formularzu wykaz robót budowlanych **miejsce wykonania**, Wykonawca wskazuje adres wykonania roboty budowlanej.
- ◆ Podając w formularzu wykaz robót budowlanych **podmiot**, na rzecz którego robota została wykonana, Wykonawca podaje nazwę lub firmę oraz adres lub siedzibę tego podmiotu.
- ◆ **Jeżeli zakres przedmiotowy wykazywanych przez Wykonawcę zamówień byłby szerszy** (np. obejmowałby inny rodzaj zamówienia bądź inne roboty budowlane), Wykonawca winien wyodrębnić i podać dane dotyczące jedynie wykonanej roboty budowlanej zdefiniowanej powyżej. W przypadku podawania wartości Wykonawca winien wpisać zarówno kwotę stanowiącą wartość całego zamówienia, jak i wartość samej roboty budowlanej zdefiniowanej powyżej.
- ◆ Wykonanie każdej wykazanej roboty budowlanej (przynajmniej 1) musi zostać poświadczona **dowodem**. Wykonawca przedstawia zatem wykaz robót budowlanych z załączeniem dowodów określających, że **roboty budowlane zostały wykonane należyście, w szczególności informacji o tym, że roboty zostały wykonane zgodnie z przepisami prawa budowlanego i prawidłowo ukończone.**

HL
A-2
M
C
M

Nr zamówienia: 20/pn/2019

2. W przypadku Wykonawców wspólnie ubiegających się o udzielenie zamówienia:
- warunek niepodlegania wykluczeniu, o którym mowa w pkt V pkt 1 ppkt 1 SIWZ, winien spełnić każdy z Wykonawców wspólnie ubiegający się o udzielenie zamówienia;
 - warunek udziału w postępowaniu, o którym mowa w pkt V pkt 1 ppkt 2 SIWZ, winien spełnić samodzielnie przynajmniej jeden z Wykonawców wspólnie ubiegających się o udzielenie zamówienia, tzn. przynajmniej jeden z takich Wykonawców powinien posiadać wymagane doświadczenie (brak możliwości sumowania zdolności zawodowej - doświadczenia).
3. W związku z art. 22a ust.1 pzp, zgodnie z którym: *Wykonawca może w celu potwierdzenia spełniania warunków udziału w postępowaniu, w stosownych sytuacjach oraz w odniesieniu do konkretnego zamówienia lub jego części, polegać na zdolnościach technicznych lub zawodowych lub sytuacji finansowej lub ekonomicznej innych podmiotów, niezależnie od charakteru prawnego łączących go z nim stosunków prawnych,* na gruncie niniejszego postępowania przyjmuje się, iż „stosowna sytuacja”, o której mowa w cyt. art. 22a ust.1 pzp, wystąpi wyłącznie w przypadku, gdy:
- Wykonawca, który polega na zasobach innego podmiotu/ów, udowodni Zamawiającemu, że realizując zamówienie będzie dysponował niezbędnymi zasobami tego podmiotu/ów, w szczególności przedstawiając zobowiązanie tego podmiotu/ów do oddania mu do dyspozycji niezbędnych zasobów na potrzeby realizacji zamówienia.
 - Zamawiający oceni, że udostępniane Wykonawcy przez inny podmiot/podmioty ich zasoby, pozwalają na wykazanie przez Wykonawcę spełniania warunku udziału w postępowaniu oraz
 - Zamawiający zbada, że nie zachodzą wobec tego podmiotu podstawy wykluczenia, o których mowa w art. 24 ust.1 pkt 13-22 pzp.

Uwaga! W przypadku polegania na zasobach innego podmiotu/ów, Wykonawca wskazuje ten fakt w formularzu oferty.

W celu oceny, czy Wykonawca polegając na zdolnościach (zasobach) innych podmiotów na zasadach określonych w art. 22a pzp, będzie dysponował niezbędnymi zasobami w stopniu umożliwiającym należyte wykonanie zamówienia publicznego oraz oceny, czy stosunek łączący Wykonawcę z innymi podmiotami gwarantuje rzeczywisty dostęp do ich zasobów, Zamawiający żąda wskazania w szczególności:


- podmiotu, który udostępni swoje zasoby (nazwa/firma oraz adres);
- zakresu dostępnych Wykonawcy zasobów innego podmiotu;
- sposobu wykorzystania zasobów innego podmiotu przez Wykonawcę przy wykonywaniu zamówienia publicznego;
- zakresu i okresu udziału innego podmiotu przy wykonywaniu zamówienia publicznego;
- czy podmiot, na zdolnościach którego Wykonawca polega w odniesieniu do warunku udziału w postępowaniu dotyczącego doświadczenia, zrealizuje roboty budowlane, których wskazane zdolności dotyczą.

Informacje, o których mowa powyżej pod lit.a-e, winny znaleźć się w zobowiązaniu podmiotu do oddania do dyspozycji Wykonawcy niezbędnych zasobów na potrzeby realizacji zamówienia.

Zobowiązanie podmiotu, o którym mowa wyżej, Wykonawca załącza do oferty.

Uwaga!

Zgodnie z art. 22a ust.4 pzp, w odniesieniu do warunku dotyczącego doświadczenia (tu: zdolności zawodowej), Wykonawcy mogą polegać na zdolnościach innych podmiotów, jeśli podmioty te zrealizują roboty budowlane lub usługi, do realizacji których te zdolności są wymagane.

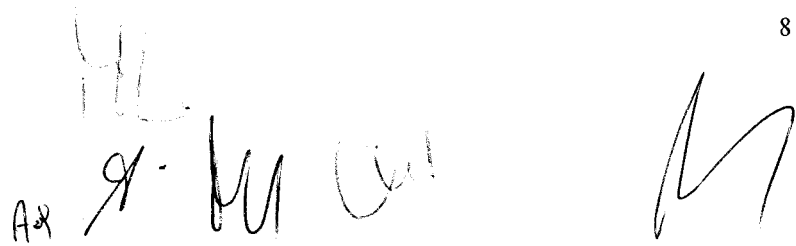Handwritten signatures and initials at the bottom of the page. On the left, there are several initials, including 'HL' and 'A2'. In the center, there is a signature that appears to be 'M'. On the right, there is a large, stylized signature.

Nr zamówienia: 20/pn/2019

Zgodnie z art. 22a ust.6 pzp, jeżeli zdolności zawodowe podmiotu, o którym mowa w art. 22a ust.1 pzp, nie potwierdzają spełnienia przez Wykonawcę warunku udziału w postępowaniu lub zachodzą wobec tego podmiotu podstawy wykluczenia, Zamawiający żąda, aby Wykonawca w terminie określonym przez Zamawiającego:

- a) zastąpił ten podmiot innym podmiotem lub podmiotami lub
- b) zobowiązał się do osobistego wykonania odpowiedniej części zamówienia, jeżeli wykaże zdolności zawodowe, o których mowa w art. 22a ust.1 pzp.

VA. Podstawy wykluczenia, o których mowa w art. 24 ust.5 pzp

Zamawiający nie przewiduje wykluczenia Wykonawcy na podstawie art. 24 ust.5 pzp.

VI. Wykaz oświadczeń lub dokumentów potwierdzających spełnianie warunków udziału w postępowaniu oraz brak podstaw wykluczenia

1. Do oferty Wykonawca dołącza:

- 1) **aktualne** na dzień składania oferty **oświadczenie, o którym mowa w art. 25a ust.1 pkt 1 pzp**, tj. że Wykonawca nie podlega wykluczeniu oraz spełnia warunek udziału w postępowaniu w zakresie dotyczącym zdolności zawodowej (posiadanie wymaganego doświadczenia).

Informacje zawarte w ww. oświadczeniu stanowią wstępne potwierdzenie, że Wykonawca nie podlega wykluczeniu oraz spełnia warunek udziału w postępowaniu.

Uwaga! Wykonawca, który powołuje się na zasoby innych podmiotów, w celu wykazania braku istnienia wobec nich podstaw wykluczenia oraz spełniania, w zakresie, w jakim powołuje się na ich zasoby, warunku udziału w postępowaniu, zamieszcza informacje o tych podmiotach w **oświadczeniu**, o którym mowa powyżej (por. art. 25a ust.3 pkt 2 pzp).

Wzór oświadczenia, o którym mowa w art. 25a ust.1 pkt 1 pzp, załączono do SIWZ.

- 2) **zobowiązanie innego podmiotu/ów** do oddania Wykonawcy do dyspozycji niezbędnych zasobów na potrzeby realizacji zamówienia (jeżeli Wykonawca polega na zdolności zawodowej innego podmiotu/ów – patrz pkt V pkt 3 SIWZ).

2. **W terminie 3 dni od dnia zamieszczenia** na stronie internetowej Zamawiającego (www.nfz-katowice.pl) informacji, o której mowa w art. 86 ust.5 pzp, Wykonawca przekaze Zamawiającemu **oświadczenie Wykonawcy o przynależności albo braku przynależności do tej samej grupy kapitałowej**, o której mowa w art. 24 ust.1 pkt 23 pzp.


W przypadku przynależności do tej samej grupy kapitałowej, Wykonawca może złożyć wraz z oświadczeniem dokumenty bądź informacje potwierdzające, że powiązania z innym Wykonawcą nie prowadzą do zakłócenia konkurencji w postępowaniu o udzielenie zamówienia.

Por. art. 24 ust.11 pzp oraz §5 pkt 10 rozporządzenia Ministra Rozwoju z dnia 26.07.2016 r. w sprawie rodzajów dokumentów (...).

Wzór oświadczenia - grupa kapitałowa stanowi załącznik do SIWZ.

3. Przed udzieleniem zamówienia Zamawiający wezwie Wykonawcę, którego oferta została najwyżej oceniona, do złożenia **w wyznaczonym, nie krótszym niż 5 dni, terminie** aktualnych na dzień złożenia następujących dokumentów:

- a) **wykaz robót budowlanych** (formularz wykaz robót budowlanych) wykonanych nie wcześniej niż w okresie ostatnich pięciu (5) lat przed upływem terminu składania ofert - a jeżeli okres prowadzenia działalności jest krótszy - w tym okresie, wraz z podaniem ich rodzaju, wartości, daty, miejsca wykonania i podmiotów, na

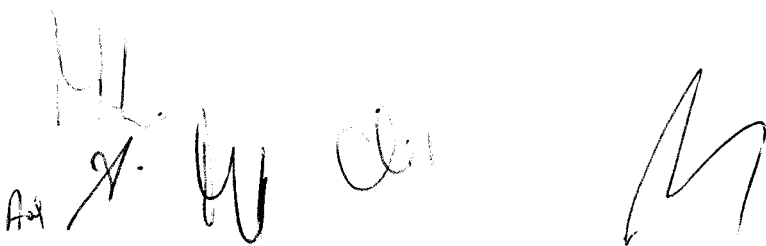

rzecz których roboty te zostały wykonane (roboty budowlane zgodne z wymogami opisanymi w pkt V pkt 1 ppkt 2 SIWZ), z załączeniem

- b) **dowodów** określających, czy te roboty budowlane zostały wykonane należycie, w szczególności informacji o tym, czy roboty zostały wykonane **zgodnie z przepisami prawa budowlanego i prawidłowo ukończone**, przy czym dowodami, o których mowa, są referencje bądź inne dokumenty wystawione przez podmiot, na rzecz którego roboty budowlane były wykonywane, a jeżeli z uzasadnionej przyczyny o obiektywnym charakterze Wykonawca nie jest w stanie uzyskać tych dokumentów - inne dokumenty.

4. W przypadku wspólnego ubiegania się o zamówienie przez Wykonawców:

- 1) oświadczenie, o którym mowa w pkt VI pkt 1 ppkt 1 SIWZ składa każdy z Wykonawców wspólnie ubiegających się o udzielenie zamówienia. Oświadczenie to winno potwierdzić spełnianie warunku udziału w postępowaniu oraz brak podstaw wykluczenia w zakresie, w którym każdy z Wykonawców wykazuje spełnianie warunków udziału w postępowaniu oraz brak podstaw wykluczenia;
- 2) oświadczenie, o którym mowa w pkt VI pkt 2 SIWZ składa każdy z Wykonawców wspólnie ubiegających się o udzielenie zamówienia;
- 3) dokumenty, o których mowa w pkt VI pkt 3 lit.a i lit.b SIWZ, winny potwierdzić spełnianie warunku opisanego w pkt V pkt 1 ppkt 2 SIWZ samodzielnie przynajmniej przez jednego z Wykonawców wspólnie ubiegających się o udzielenie zamówienia. Warunek ten winien spełnić samodzielnie przynajmniej jeden z Wykonawców wspólnie ubiegających się o udzielenie zamówienia, tzn. przynajmniej jeden z takich Wykonawców powinien posiadać wymagane doświadczenie (brak możliwości sumowania zdolności zawodowej - doświadczenia).

5. Forma oświadczeń i dokumentów.

UWAGA! W niniejszym postępowaniu zgodnie z wyborem Zamawiającego nie została dopuszczona możliwość składania **dokumentów lub oświadczeń**, o których mowa w rozporządzeniu Ministra Rozwoju dnia 26.07.2016 r. w sprawie rodzajów dokumentów, jakich może żądać zamawiający od wykonawcy w postępowaniu o udzielenie zamówienia (Dz.U. z 2016 r., poz. 1126 ze zm.), przy użyciu środków komunikacji elektronicznej.


Zamawiający nie dopuścił również możliwości komunikacji Zamawiającego z Wykonawcami przy użyciu środków komunikacji elektronicznej w sposób określony w dziale I w rozdziale 2a ustawy z dnia 29.01.2004 r. Prawo zamówień publicznych. Komunikacja z Wykonawcami – patrz pkt VII SIWZ.

W postępowaniu niniejszym, w którym zgodnie z wyborem Zamawiającego, nie została dopuszczona możliwość składania dokumentów lub oświadczeń, o których mowa w ww. rozporządzeniu, przy użyciu środków komunikacji elektronicznej, stosuje się przepisy rozporządzenia w brzmieniu nadanym rozporządzeniem Ministra Przedsiębiorczości i Technologii z dnia 16.10.2018 r. zmieniającego rozporządzenie w sprawie rodzajów dokumentów, jakich (...) /Dz.U.2018,poz. 1993/, z tym że:

- 1) dokumenty lub oświadczenia, o których mowa w rozporządzeniu w sprawie dokumentów, składane są w oryginale lub kopii poświadczonej za zgodność z oryginałem,
- 2) poświadczenie za zgodność z oryginałem następuje przez opatrzenie kopii dokumentu lub kopii oświadczenia, sporządzonych w postaci papierowej, własnoręcznym podpisem.

»Pełnomocnictwa składane są w oryginale lub w formie notarialnie poświadczonego odpisu.

UWAGA! Wykonawcy wspólnie ubiegający się o udzielenie zamówienia muszą załączyć do oferty pełnomocnictwo. Zgodnie z art. 23 ust. 2 pzp Wykonawcy tacy winni ustanowić pełnomocnika do reprezentowania ich w postępowaniu o udzielenie niniejszego zamówienia albo do reprezentowania w postępowaniu i zawarcia umowy w sprawie zamówienia. Dokument pełnomocnictwa winien odpowiadać zasadom określonym w pkt X lit. B SIWZ dla pełnomocnictw.

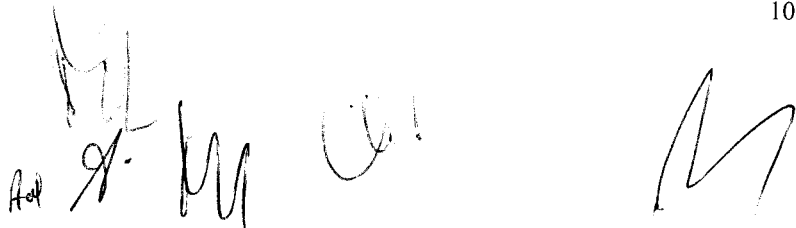

Nr zamówienia: 20/pn/2019

»Poświadczenia za zgodność z oryginałem dokonuje odpowiednio wykonawca, podmiot, na którego zdolnościach lub sytuacji polega wykonawca, wykonawcy wspólnie ubiegający się o udzielenie zamówienia publicznego albo podwykonawca, w zakresie dokumentów, które każdego z nich dotyczą (§14 ust.3 rozporządzenia w sprawie dokumentów).

»Zamawiający może żądać przedstawienia oryginału lub notarialnie poświadczonej kopii dokumentów lub oświadczeń, o których mowa w rozporządzeniu, wyłącznie wtedy, gdy złożona kopia jest nieczytelna lub budzi wątpliwości co do jej prawdziwości.

»Zgodnie z §16 rozporządzenia w sprawie rodzajów dokumentów, dokumenty sporządzone w języku obcym winny być składane wraz z tłumaczeniem na język polski.

6. Art. 26 ust.3, ust.3a oraz ust.4 pzp.

Jeżeli Wykonawca nie złożył oświadczenia, o którym mowa w art. 25a ust.1 pzp, oświadczeń lub dokumentów potwierdzających okoliczności, o których mowa w art. 25 ust.1 pzp, lub innych dokumentów niezbędnych do przeprowadzenia postępowania, oświadczenia lub dokumenty są niekompletne, zawierają błędy lub budzą wskazane przez Zamawiającego wątpliwości, Zamawiający wzywa do ich złożenia, uzupełnienia lub poprawienia lub do udzielania wyjaśnień w terminie przez siebie wskazanym, chyba że mimo ich złożenia, uzupełnienia lub poprawienia lub udzielenia wyjaśnień oferta Wykonawcy podlega odrzuceniu albo konieczne byłoby unieważnienie postępowania.

Jeżeli Wykonawca nie złożył wymaganych pełnomocnictw albo złożył wadliwe pełnomocnictwa, Zamawiający wzywa do ich złożenia w terminie przez siebie wskazanym, chyba że mimo ich złożenia oferta Wykonawcy podlega odrzuceniu albo konieczne byłoby unieważnienie postępowania.

Zamawiający wzywa także, w wyznaczonym przez siebie terminie, do złożenia wyjaśnień dotyczących oświadczeń lub dokumentów, o których mowa w art. 25 ust.1 pzp.

7. Art. 26 ust.6 pzp.

Wykonawca nie jest obowiązany do złożenia oświadczeń lub dokumentów potwierdzających okoliczności, o których mowa w art. 25 ust. 1 pkt 1 i 3 pzp, jeżeli Zamawiający posiada oświadczenia lub dokumenty dotyczące tego Wykonawcy lub może je uzyskać za pomocą bezpłatnych i ogólnodostępnych baz danych, w szczególności rejestrów publicznych w rozumieniu ustawy z dnia 17 lutego 2005 r. o informatyzacji działalności podmiotów realizujących zadania publiczne (Dz. U. z 2014 r. poz. 1114 oraz z 2016 r. poz. 352).


»W przypadku wskazania przez Wykonawcę dostępności oświadczeń lub dokumentów, o których mowa w §2, §5 i §7 cyt. rozporządzenia Ministra Rozwoju, w formie elektronicznej pod określonymi adresami internetowymi ogólnodostępnych i bezpłatnych baz danych, Zamawiający pobiera samodzielnie z tych baz danych wskazane przez Wykonawcę oświadczenia lub dokumenty.

W przypadku, o którym mowa powyżej, Zamawiający może żądać od Wykonawcy przedstawienia tłumaczenia na język polski wskazanych przez Wykonawcę i pobranych samodzielnie przez Zamawiającego dokumentów.

Uwaga: Zgodnie z cyt. normą skorzystanie z tej możliwości wymaga wskazania przez Wykonawcę skonkretyzowanych oświadczeń lub dokumentów.

»W przypadku wskazania przez Wykonawcę oświadczeń lub dokumentów, o których mowa w §2, §5 i §7 cyt. rozporządzenia Ministra Rozwoju, które znajdują się w posiadaniu Zamawiającego, w szczególności oświadczeń lub dokumentów przechowywanych przez Zamawiającego zgodnie z art. 97 ust.1 pzp, Zamawiający w celu potwierdzenia okoliczności, o których mowa w art. 25 ust. 1 pkt 1 i 3 pzp, korzysta z posiadanych oświadczeń lub dokumentów, o ile są one aktualne (§10 ust. 2 rozporządzenia). Uwaga: Zgodnie z cyt. normą skorzystanie z tej możliwości wymaga wskazania przez Wykonawcę skonkretyzowanych oświadczeń lub dokumentów.

Zapisy pkt VI ppkt 5-7 SIWZ należy odczytywać odpowiednio do zakresu dokumentów/oświadczeń wymaganych w niniejszym postępowaniu.

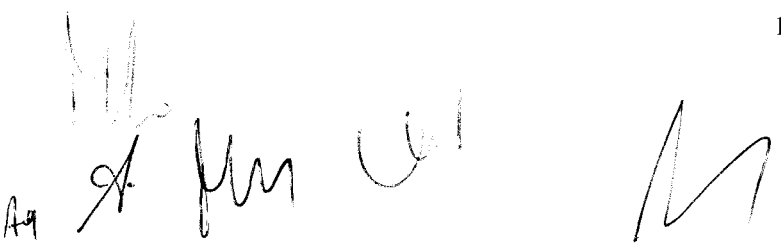

8. Art. 24aa pzp.

Zamawiający zastrzega, iż zgodnie z art. 24aa ust.1 pzp może w niniejszym postępowaniu prowadzonym w trybie przetargu nieograniczonego, najpierw dokonać oceny ofert, a następnie zbadać, czy Wykonawca, którego oferta została oceniona jako najkorzystniejsza, nie podlega wykluczeniu oraz spełnia warunków udziału w postępowaniu.

» Jeżeli Wykonawca, o którym mowa w art. 24aa ust. 1 pzp, uchyla się od zawarcia umowy lub nie wnosi wymaganego zabezpieczenia należytego wykonania umowy, Zamawiający może zbadać, czy nie podlega wykluczeniu oraz czy spełnia warunki udziału w postępowaniu wykonawca, który złożył ofertę najwyższej ocenioną spośród pozostałych ofert.

VII. Informacja o sposobie porozumiewania się Zamawiającego z Wykonawcami oraz przekazywania oświadczeń lub dokumentów. Osoby uprawnione do porozumiewania się z Wykonawcami

1. Komunikacja między Zamawiającym a Wykonawcami odbywa się za pośrednictwem operatora pocztowego w rozumieniu ustawy z dnia 23 listopada 2012 r. - Prawo pocztowe, osobiście, za pośrednictwem posłańca, faksu lub przy użyciu środków komunikacji elektronicznej w rozumieniu ustawy z dnia 18 lipca 2002 r. o świadczeniu usług drogą elektroniczną, tj. pocztą elektroniczną e-mail, **z zastrzeżeniem**, iż oferta winna zostać złożona pod rygorem nieważności w formie pisemnej, pełnomocnictwo winno zostać złożone z zachowaniem formy określonej w pkt X lit. B SIWZ (również w przypadku jego złożenia w wyniku wezwania, o którym mowa w art. 26 ust.3a pzp), zaś oświadczenia i dokumenty, o których mowa w rozporządzeniu Ministra Rozwoju z dnia 26.07.2016 r. w sprawie rodzajów dokumentów, jakich może żądać zamawiający od wykonawcy w postępowaniu o udzielenie zamówienia (również w przypadku ich złożenia w wyniku wezwania, o którym mowa w art. 26 ust. 3 pzp), w formie wymaganej cyt. rozporządzeniem. z jednoczesnym uwzględnieniem §2 rozporządzenia Ministra Przedsiębiorczości i Technologii z dnia 16.10.2018 r. zmieniającego rozporządzenie w sprawie rodzajów dokumentów, jakich (...) (Dz.U.2018, poz. 1993).
Uwzględniono art.18a ustawy z dnia 22.06.2016 r. o zmianie ustawy – Prawo zamówień publicznych oraz niektórych innych ustaw (Dz.U.2016.1020).
Patrz również pkt VI pkt 5 SIWZ.
2. Zawiadomienie o wyborze najkorzystniejszej oferty, o którym mowa w art. 94 ust.1 pkt 2 pzp, zostanie przesłane przy użyciu środków komunikacji elektronicznej w rozumieniu ustawy z dnia 18 lipca 2002 r. o świadczeniu usług drogą elektroniczną (tj. pocztą elektroniczną e-mail), bądź faksem, bądź za pośrednictwem posłańca.
3. Jeżeli Zamawiający lub Wykonawca przekazują oświadczenia, wnioski, zawiadomienia oraz informacje za pośrednictwem faksu lub przy użyciu środków komunikacji elektronicznej w rozumieniu ustawy z dnia 18 lipca 2002 r. o świadczeniu usług drogą elektroniczną (tj. pocztą elektroniczną e-mail), każda ze stron na żądanie drugiej strony niezwłocznie potwierdza fakt ich otrzymania.
4. W korespondencji kierowanej do Zamawiającego, Wykonawca winien posługiwać się numerem zamówienia określonym w SIWZ.
5. Zawiadomienia, oświadczenia, wnioski oraz informacje przekazywane przez Wykonawcę pisemnie winny być składane na adres: Śląski OW NFZ ul. Kossutha 13, 40-844 Katowice.
6. Zawiadomienia, oświadczenia, wnioski oraz informacje przekazywane przez Wykonawcę pocztą elektroniczną winny być kierowane na adres e-mail: zamowieniapubliczne@nfz-katowice.pl; przekazywane faksem winny być kierowane na numer 32 735 16 36.
7. Wykonawca może zwrócić się do Zamawiającego o wyjaśnienie treści SIWZ. Zamawiający udzieli wyjaśnień zgodnie z art. 38 ustawy Prawo zamówień publicznych. Zamawiający jest obowiązany udzielić wyjaśnień niezwłocznie, jednak nie później niż na 2 dni przed upływem terminu składania ofert - jeżeli wartość zamówienia jest mniejsza niż kwoty określone w przepisach wydanych na podstawie art. 11 ust. 8 pzp - pod warunkiem, że wniosek o wyjaśnienie treści SIWZ wpłynął do Zamawiającego nie później niż do końca dnia, w którym upływa połowa wyznaczonego terminu składania ofert. Jeżeli wniosek o wyjaśnienie treści SIWZ wpłynął po upływie



Nr zamówienia: 20/pn/2019

terminu składania wniosku, o którym mowa w art. 38 ust. 1 pzp, lub dotyczy udzielonych wyjaśnień, Zamawiający może udzielić wyjaśnień albo pozostawić wniosek bez rozpoznania.

Przedłużenie terminu składania ofert nie wpływa na bieg terminu składania wniosku, o którym mowa w art. 38 ust. 1 pzp.


8. W uzasadnionych przypadkach Zamawiający może przed upływem terminu składania ofert zmienić treść SIWZ.
9. Zamawiający nie przewiduje zwołania zebrania Wykonawców.
10. Zgodnie z art. 14 ust.2 pzp, jeżeli koniec terminu do wykonania czynności przypada na sobotę lub dzień ustawowo wolny od pracy, termin upływa dnia następnego po dniu lub dniach wolnych od pracy.
11. Osobą uprawnioną przez Zamawiającego do porozumiewania się z Wykonawcami jest:
Pani Ewa Adamaszek - Specjalista w Dziale Inwestycji i Zamówień Publicznych;
adres e-mail: zamowieniapubliczne@nfz-katowice.pl.

VIII. Wymagania dotyczące wadium

1. Na podstawie art. 45 ust.2 i ust.5 pzp Zamawiający żąda od Wykonawcy wniesienia wadium w wysokości: **1.500,00 złotych (słownie: jeden tysiąc pięćset 00/100 złotych).**
2. Wykonawca może wnieść wadium w jednej lub kilku następujących formach:
 - 1) pieniądzu,
 - 2) poręczeniach bankowych lub poręczeniach spółdzielczej kasy oszczędnościowo-kredytowej, z tym, że poręczenie kasy jest zawsze poręczeniem pieniężnym,
 - 3) gwarancjach bankowych,
 - 4) gwarancjach ubezpieczeniowych,
 - 5) poręczeniach udzielanych przez podmioty, o których mowa w art. 6b ust. 5 pkt 2 ustawy z dnia 09.11.2000 r. o utworzeniu Polskiej Agencji Rozwoju Przedsiębiorczości.
3. Wadium wnoszone w pieniądzu należy wpłacić przelewem na rachunek bankowy wskazany poniżej:
BGK o/Katowice Nr 97 11301091 0003 9003 7420 0002.
Na potrzeby przelewów międzynarodowych podaje się: SWIFT, tj.: „GOSKPLPW” oraz adres banku: Bank Gospodarstwa Krajowego Oddział w Katowicach, ul. Podchorążych 1, 40-043 Katowice.
4. W przypadku wnoszenia wadium w formie innej niż pieniężna, Wykonawca obowiązany jest złożyć dokument – wadium w kasie Śląskiego OW NFZ w Katowicach, ul. Kossutha 13, IV piętro, pokój nr 410.
Treść takiego dokumentu nie może warunkować wypłacenia kwoty wadium Zamawiającemu od badania zasadności żądania wypłaty przez wystawcę dokumentu. Dokument w swej treści winien uwzględniać postanowienia art. 46 ust. 4a oraz ust. 5 pzp. Dokument swoją ważnością musi obejmować okres odpowiadający terminowi związania ofertą (30 dni). Bieg tego terminu rozpoczyna się wraz z upływem terminu składania ofert (art. 85 ust. 5 pzp). Pierwszym dniem związania ofertą będzie zatem dzień, w którym upływa termin składania ofert. Wadium winno mieć charakter bezwarunkowy i nieodwołalny.
5. Wykonawca wnosi wadium przed upływem terminu składania ofert (art. 45 ust. 3 pzp).
Przez wniesienie wadium rozumie się złożenie dokumentu w kasie Śląskiego OW NFZ, bądź wpływ środków pieniężnych na podany wyżej rachunek bankowy, przed upływem terminu składania ofert, o którym mowa w pkt XI ppkt 1 SIWZ. Zwrot wadium nastąpi zgodnie z zasadami wynikającymi z art. 46 pzp.
6. Zamawiający zobowiązany jest odrzucić ofertę, jeżeli wadium nie zostało wniesione lub zostało wniesione w sposób nieprawidłowy (art. 89 ust. 1 pkt 7b pzp).

IX. Termin związania ofertą

1. Termin związania ofertą wynosi **30 dni**. Bieg terminu związania ofertą rozpoczyna się wraz z upływem terminu składania ofert.
2. Wykonawca samodzielnie lub na wniosek Zamawiającego może przedłużyć termin związania ofertą, z tym że Zamawiający może tylko raz, co najmniej na 3 dni przed upływem terminu związania ofertą, zwrócić się do Wykonawców o wyrażenie zgody na przedłużenie tego terminu o oznaczony okres, nie dłuższy jednak niż 60 dni.

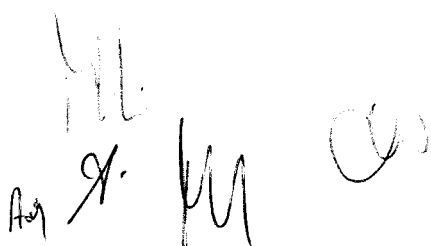

Nr zamówienia: 20/pn/2019

3. Odmowa wyrażenia zgody, o której mowa w pkt 2, nie powoduje utraty wadium.
4. Przedłużenie terminu związania ofertą jest dopuszczalne tylko z jednoczesnym przedłużeniem okresu ważności wadium albo, jeżeli nie jest to możliwe, z wniesieniem nowego wadium na przedłużony okres związania ofertą. Jeżeli przedłużenie terminu związania ofertą dokonywane jest po wyborze oferty najkorzystniejszej, obowiązek wniesienia nowego wadium lub jego przedłużenia dotyczy jedynie Wykonawcy, którego oferta została wybrana jako najkorzystniejsza.

X. Opis sposobu przygotowywania oferty

- A. Zamawiający prosi Wykonawcę o wypełnienie formularzy (w tym wzorów oświadczeń) w sposób trwały poprzez wpisanie w odpowiednich miejscach niezbędnych danych i informacji. W przypadku, gdy jakkolwiek część formularza lub cały formularz nie dotyczy Wykonawcy prosimy wpisać "nie dotyczy" i podpisać. W sytuacji, gdyby miejsce wyznaczone na wpisanie informacji okazało się zbyt małe, Zamawiający prosi o wykonanie kserokopii danego formularza w potrzebnej ilości egzemplarzy oraz wypełnienie wg potrzeb i podpisanie. Wszelkie dodatkowe, a konieczne - zdaniem Wykonawcy - informacje należy umieścić w załączniku do danego formularza, sporządzonym przez Wykonawcę. Wykonawca proszony jest o przygotowanie i złożenie oferty z wykorzystaniem wzorów formularzy oraz innych załączników składających się na SIWZ. **W przypadku przepisywania formularzy, Wykonawca zobowiązany jest nie dokonywać zmian merytorycznych zapisów znajdujących się we wzorach formularzy stanowiących załączniki do niniejszej SIWZ.**

UWAGA! Zamawiający udostępnia na stronie www formularze oraz oświadczenia niezbędne do sporządzenia oferty w formacie edytowalnym (Microsoft Word). Jeżeli Wykonawca edytuje formularz lub oświadczenie, zobowiązany jest dokładnie przeczytać jego treść oraz porównać ją z oryginalnym zapisem SIWZ w formacie pdf.

UWAGA! Dla oceny, czy treść oferty odpowiada treści SIWZ decydująca jest wersja SIWZ w formacie pdf, zawierająca skan podpisu Dyrektora Śląskiego OW NFZ.

Wykonawca odpowiada za treść każdego z przedkładanych w ofercie formularzy i oświadczeń. W przypadku, gdy treść oferty nie będzie odpowiadała treści SIWZ, z zastrzeżeniem art. 87 ust. 2 pzp, oferta podlegała będzie odrzuceniu.

- B. Wszystkie formularze, oświadczenia i dokumenty wymagane przez Zamawiającego, a przygotowywane przez Wykonawcę muszą być podpisane przez osoby upoważnione do reprezentowania Wykonawcy i zaciągania zobowiązań o wartości odpowiadającej niniejszemu zamówieniu, tzn. osoby wymienione w dokumencie rejestrowym (ewidencyjnym) lub przez nie odpowiednim dokumentem upoważnione - w takim przypadku **oryginał pełnomocnictwa (lub jego kopię poświadczoną notarialnie/odpis notarialny)** należy dołączyć do oferty. Ofertę, oświadczenia i inne dokumenty winna podpisać osoba upoważniona do reprezentowania Wykonawcy. Oferta podpisana przez osobę nieupoważnioną zostanie uznana za nieważną.
- C. Wszelkie koszty związane z przygotowaniem oraz dostarczeniem oferty ponosi Wykonawca.
- D. Ofertę Wykonawca proszony jest dostarczyć w następującej formie: w zamkniętej kopercie oznaczonej nazwą i adresem Zamawiającego:

Narodowy Fundusz Zdrowia Śląski Oddział Wojewódzki
ul. Kossutha 13, 40-844 Katowice, pokój nr 208A oraz napisem:

<p>Przetarg nieograniczony – nr 20/pn/2019 ROBOTA BUDOWLANA – zagospodarowanie terenu działki w Częstochowie NIE OTWIERAĆ PRZED: 11.10.2019 godz. 13.30</p>

Jeżeli oferta jest wysyłana za pomocą przesyłki kurierskiej/listowej, Wykonawca winien zaznaczyć, że przesyłka zawiera ofertę oraz wskazać numer postępowania. Zamawiający nie ponosi odpowiedzialności

Nr zamówienia: 20/pn/2019

za następstwa spowodowane brakiem właściwego zabezpieczenia oferty lub brakiem którejkolwiek z ww. informacji.

- E. Zamawiający prosi o włożenie do koperty jw. wypełnionego i podpisanego formularza oferty oraz koperty oznaczonej "ZAŁĄCZNIKI", w której Wykonawca umieszcza załączniki wymienione w pkt 15 formularza oferty, z uwzględnieniem uwag do załączników.

W przypadku oświadczeń lub zaświadczeń składanych przez Wykonawcę zawierających informacje stanowiące **tajemnicę przedsiębiorstwa** w rozumieniu przepisów ustawy o zwalczaniu nieuczciwej konkurencji, co do których Wykonawca zastrzegł, że nie mogą być one udostępnione innym uczestnikom postępowania, Wykonawca powinien umieścić je w osobnej kopercie oznaczonej: „ZAŁĄCZNIKI – TAJEMNICA PRZEDSIĘBIORSTWA” lub oznaczyć je w inny widoczny sposób.


Uwaga! Tajemnicę przedsiębiorstwa definiuje art. 11 ust. 2 ustawy z dnia 16 kwietnia 1993 r. o zwalczaniu nieuczciwej konkurencji (tj. Dz.U. z 2019 r. poz. 1010 ze zm.):

Przez tajemnicę przedsiębiorstwa rozumie się informacje techniczne, technologiczne, organizacyjne przedsiębiorstwa lub inne informacje posiadające wartość gospodarczą, które jako całość lub w szczególnym zestawieniu i zbiorze ich elementów nie są powszechnie znane osobom zwykle zajmującym się tym rodzajem informacji albo nie są łatwo dostępne dla takich osób, o ile uprawniony do korzystania z informacji lub rozporządzania nimi podjął, przy zachowaniu należytej staranności, działania w celu utrzymania ich w poufności.

Zgodnie z art. 8 ust.3 pzp, Zamawiający nie ujawnia informacji stanowiących tajemnicę przedsiębiorstwa w rozumieniu przepisów o zwalczaniu nieuczciwej konkurencji, jeżeli Wykonawca, nie później niż w terminie składania ofert, zastrzegł, że nie mogą być one udostępniane oraz wykazał, iż zastrzeżone informacje stanowią tajemnicę przedsiębiorstwa. Wykonawca nie może zastrzec informacji, o których mowa w art. 86 ust.4 pzp.


- F. Zgodnie z SIWZ Wykonawca może złożyć **tylko jedną ofertę na całe zamówienie**. Ofertę składa się w formie pisemnej pod rygorem nieważności. Zamawiający nie wyraża zgody na złożenie oferty w postaci elektronicznej.
- G. **Treść złożonej oferty musi odpowiadać treści SIWZ**. Oferta zostanie odrzucona przez Zamawiającego w przypadku zaistnienia co najmniej jednej z okoliczności wymienionych w art. 89 ust. 1 pzp.
- H. Wykonawcy mogą wspólnie ubiegać się o udzielenie zamówienia. Wykonawcy wspólnie ubiegający się o udzielenie zamówienia muszą załączyć do oferty pełnomocnictwo. Zgodnie z art. 23 ust. 2 pzp Wykonawcy tacy winni ustanowić pełnomocnika do reprezentowania ich w postępowaniu o udzielenie niniejszego zamówienia albo do reprezentowania w postępowaniu i zawarcia umowy w sprawie zamówienia. Dokument pełnomocnictwa winien odpowiadać zasadom określonym w pkt X lit. B SIWZ dla pełnomocnictw.
- I. **Sposób wypełniania lub przygotowania formularzy lub oświadczeń:**

- | | | |
|----|--------------------------------------|---|
| 1) | formularz oferty | - należy wypełnić i podpisać w miejscu do tego wyznaczonym; |
| | | - w ramce w pkt 1 formularza oferty należy podać cenę oferty za realizację całego zamówienia (netto oraz brutto); |
| | | - wynagrodzenie umowy stanowi wynagrodzenie kosztorysowe; |
| 2) | formularz opis przedmiotu zamówienia | - należy wypełnić i podpisać w miejscu do tego wyznaczonym; |

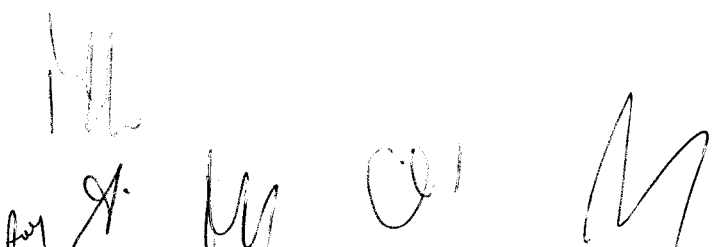

Nr zamówienia: 20/pn/2019

- 3) formularz opis równoważności - jeżeli Wykonawca oferuje rozwiązania (normy) równoważne (patrz: pkt III ppkt 3 SIWZ), należy wypełnić i podpisać w miejscu do tego wyznaczonym (formularz – jeżeli dotyczy, należy załączyć do formularza oferty);
- 4) szczegółowy kosztorys ofertowy - w oparciu o załączone do SIWZ dokumenty składające się na opis przedmiotu zamówienia, Wykonawca winien sporządzić szczegółowy kosztorys ofertowy dla robót budowlanych stanowiących przedmiot zamówienia;
- przez szczegółowy kosztorys ofertowy należy rozumieć szczegółowy kosztorys ofertowy sporządzony zgodnie z zasadami wynikającymi z rozporządzenia Ministra Rozwoju Regionalnego i Budownictwa z dnia 13.07.2001 r. w sprawie metod kosztorysowania obiektów i robót budowlanych, dla metody szczegółowej sporządzania kosztorysu ofertowego. Rozporządzenie nie jest aktem prawnym aktualnie obowiązującym, niemniej jednak Zamawiający wymaga sporządzenia szczegółowego kosztorysu ofertowego zgodnie z zasadami opisanymi w wyżej wskazanym rozporządzeniu, którego tekst załącza się do niniejszej SIWZ.
- w przypadku stwierdzenia przez Wykonawcę braku możliwości skatalogowania danej pozycji kosztorysu, Wykonawca winien dokonać wyceny danego elementu przedmiaru robót w szczegółowym kosztorysie ofertowym na podstawie kalkulacji własnej (indywidualnej), którą winien załączyć do szczegółowego kosztorysu ofertowego jako jego integralną część;
- szczegółowy kosztorys ofertowy winien zostać podpisany przez Wykonawcę; kosztorys winien zostać załączony do formularza oferty w dwóch jednobrzmiących kompletnych egzemplarzach (w przypadku zawarcia umowy z Wykonawcą, jeden egzemplarz zostanie wykorzystany na potrzeby realizacji przyszłej umowy; egzemplarza tego nie należy trwale łączyć z pozostałymi dokumentami oferty);
- szczegółowy kosztorys ofertowy stanowi treść oferty Wykonawcy;
- rozliczenie robót nastąpi w oparciu o kosztorys powykonawczy, zgodnie z zasadami wynikającymi ze wzoru umowy; wynagrodzenie umowy stanowić będzie **wynagrodzenie kosztorysowe**.
- 5) wzór informacji, o której mowa w art. 91 ust.3a pzp - należy wypełnić i podpisać w miejscu do tego wyznaczonym (informację załączyć do formularza oferty);
- 6) wzór oświadczenia, o którym mowa w art. 25a ust.1 pkt 1 pzp - należy wypełnić i podpisać w miejscu do tego wyznaczonym (oświadczenie załączyć do formularza oferty);
- 7) wzór oświadczenia - grupa kapitałowa - należy wypełnić i podpisać w miejscu do tego wyznaczonym oraz złożyć w terminie 3 dni od zamieszczenia na stronie internetowej informacji, o której mowa w art. 86 ust.5 pzp – patrz pkt VI pkt 2 SIWZ.
- 8) formularz wykaz robót budowlanych - należy wypełnić i podpisać w miejscu do tego wyznaczonym (formularz składany wraz z dowodami na wezwanie Zamawiającego).

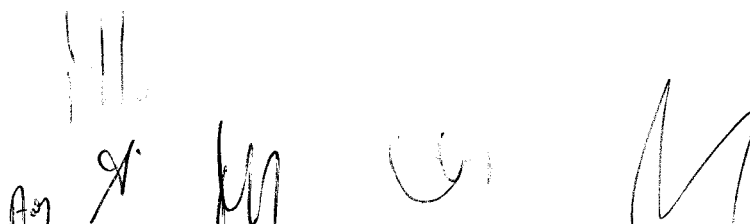

XI. Miejsce oraz termin składania i otwarcia ofert

1. Ofertę należy złożyć w siedzibie Zamawiającego:

**Śląski Oddział Wojewódzki Narodowego Funduszu Zdrowia w Katowicach,
ul. Kossutha 13, 40-844 Katowice, pokój nr 208A (II piętro),
w terminie do dnia1.1.10...2019..... do godziny 13.00.**

2. Zamawiający niezwłocznie zwraca ofertę, która została złożona po terminie.
3. Wykonawca może, przed upływem terminu do składania ofert, zmienić lub wycofać ofertę.
4. **Otwarcie ofert** odbędzie się w dniu1.1.10...2019..... o godzinie 13.30 pod adresem wskazanym w pkt 1, pokój nr 217A (II piętro).
5. Otwarcie ofert jest jawne. Bezpośrednio przed otwarciem ofert Zamawiający poda kwotę (brutto), jaką zamierza przeznaczyć na sfinansowanie zamówienia.
6. Podczas otwarcia ofert Zamawiający podaje nazwy (firmy) oraz adresy wykonawców, a także informacje dotyczące ceny, terminu wykonania zamówienia, okresu gwarancji i warunków płatności zawartych w ofertach.
7. Niezwłocznie po otwarciu ofert Zamawiający zamieszcza na stronie internetowej (www.nfz-katowice.pl) informacje dotyczące:
- 1) kwoty, jaką zamierza przeznaczyć na sfinansowanie zamówienia;
 - 2) firm oraz adresów Wykonawców, którzy złożyli oferty w terminie;
 - 3) ceny, terminu wykonania zamówienia, okresu gwarancji i warunków płatności zawartych w ofertach.

XII. Opis sposobu obliczenia ceny oferty

1. Sposób obliczenia ceny oferty: Wykonawca sporządza szczegółowy kosztorys ofertowy wedle zasad wskazanych w pkt X lit. I ppkt 4 SIWZ.
Cena oferty winna zawierać wszelkie koszty niezbędne do wykonania przedmiotu zamówienia (umowy), zgodnie z wzorem umowy.
2. W szczegółowym kosztorysie ofertowym oraz w pkt 1 formularza oferty - w zależności od tego, czy obowiązek zapłaty podatku VAT spoczywa na Wykonawcy, czy na Zamawiającym - do ceny netto Wykonawca dolicza, bądź odpowiednio nie dolicza, wartość 23% podatku VAT.
W celu ustalenia, na kim spoczywa obowiązek podatkowy (VAT), Wykonawca składa wraz z ofertą informację, o której mowa w art. 91 ust.3a pzp (*wzór załączono do SIWZ*).
Jeżeli złożono ofertę, której wybór prowadziłby do powstania u Zamawiającego obowiązku podatkowego zgodnie z przepisami o podatku od towarów i usług, Zamawiający w celu oceny takiej oferty doliczy do przedstawionej w niej ceny (netto) podatek od towarów i usług, który miałby obowiązek rozliczyć zgodnie z tymi przepisami.
3. Wszystkie ceny (wartości) zawarte w ofercie winny zostać przez Wykonawcę podane z dokładnością do dwóch miejsc po przecinku, przy uwzględnieniu zasady, iż ceny (wartości) należy zaokrąglać do pełnych groszy, przy czym końcówki poniżej 0,5 grosza pomija się, a końcówki 0,5 grosza i wyższe zaokrągla się do 1 grosza.
4. Zamawiający odrzuci ofertę, która będzie zawierała błędy w obliczeniu ceny.
5. Rozliczenia między Zamawiającym a Wykonawcą będą prowadzone w walucie polskiej, na zasadach opisanych we wzorze umowy.

XIII. Opis kryteriów wyboru ofert wraz z podaniem wag tych kryteriów i sposobu oceny ofert

O wyborze najkorzystniejszej oferty decydować będzie przedstawione poniżej kryterium oceny ofert oraz następujący sposób oceny ofert:

Cena – waga 100%

najniższa cena spośród wszystkich ocenianych ofert

Ilość punktów = ----- x 100pkt x 100%
cena ocenianej oferty


Waga kryterium cena została ustalona na podstawie art. 91 ust.2a pzp.

»Punktacja będzie przyznawana zgodnie z opisanym wyżej wzorem matematycznym.

»Punkty będą liczone z dokładnością do dwóch miejsc po przecinku przy uwzględnieniu zasady wyrażonej w pkt XII pkt 3 SIWZ.

XIV. Informacje o formalnościach, jakie powinny zostać dopełnione po wyborze oferty w celu zawarcia umowy w sprawie zamówienia publicznego

1. Zamawiający udzieli zamówienia Wykonawcy nie podlegającemu wykluczeniu, którego oferta jest ważna, nie podlega odrzuceniu, tj. odpowiada zasadom określonym w ustawie Prawo zamówień publicznych, spełnia wymagania Zamawiającego określone w SIWZ i uznana została za najkorzystniejszą na podstawie kryterium oceny ofert określonego w SIWZ. Zamawiający poinformuje o wyborze oferty zgodnie z art. 92 pzp.
2. Zamawiający zawrze umowę w sprawie zamówienia publicznego z wybranym Wykonawcą, z zastrzeżeniem art. 183 pzp, w terminie określonym w art. 94 ust.1 pkt 2 pzp.
Formę przesłania zawiadomienia o wyborze oferty najkorzystniejszej określa pkt VII pkt 2 SIWZ przy uwzględnieniu przepisów przejściowych ustawy z dnia 22.06.2016 r. o zmianie ustawy – Prawo zamówień publicznych oraz niektórych innych ustaw (DZ.U.2016.1020).
3. Zamawiający może zawrzeć umowę przed upływem terminów, o których mowa w art. 94 ust.1 pzp, jeżeli:
 - a) w przypadku trybu przetargu nieograniczonego złożono tylko jedną ofertę lub
 - b) w postępowaniu o udzielenie zamówienia o wartości mniejszej niż kwoty określone w przepisach wydanych na podstawie art. 11 ust. 8 pzp upłynął termin do wniesienia odwołania na czynności Zamawiającego wymienione w art. 180 ust. 2 pzp lub w następstwie jego wniesienia Izba ogłosiła wyrok lub postanowienie kończące postępowanie odwoławcze.
4. Dokładny termin i miejsce zawarcia umowy zostaną podane Wykonawcy w piśmie informującym o wyborze oferty lub w piśmie odrębnym. Zamawiający na wniosek Wykonawcy może wyrazić zgodę na podpisanie umowy drogą korespondencyjną, ze wskazaniem na konkretną datę zawarcia umowy. Najpóźniej w dniu wyznaczonym jako dzień zawarcia umowy Wykonawca zobowiązany jest wnieść zabezpieczenie należytego wykonania umowy.
5. Jeżeli Wykonawca, którego oferta została wybrana uchyla się od zawarcia umowy w sprawie zamówienia publicznego lub nie wnosi wymaganego zabezpieczenia należytego wykonania umowy, Zamawiający może wybrać ofertę najkorzystniejszą spośród pozostałych ofert bez przeprowadzania ich ponownego badania i oceny, chyba że zachodzą przesłanki unieważnienia postępowania, o których mowa w art. 93 ust. 1 pzp.

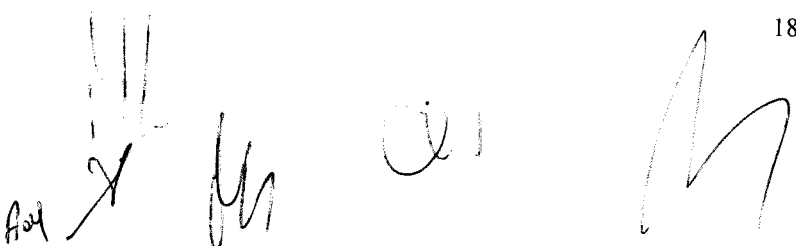

XV. Wymagania dotyczące zabezpieczenia należytego wykonania umowy

1. Zgodnie z art. 147 ust. 1 pzp Zamawiający żąda od Wykonawcy, którego oferta zostanie wybrana, wniesienia zabezpieczenia należytego wykonania umowy, zwanego dalej „zabezpieczeniem”. Wysokość zabezpieczenia wynosi **10% ceny oferty**.
2. Zabezpieczenie może zostać wniesione według wyboru Wykonawcy w jednej lub w kilku następujących formach:
 - a) pieniądzu,
 - b) poręczeniach bankowych lub poręczeniach spółdzielczej kasy oszczędnościowo-kredytowej, z tym, że zobowiązanie kasy jest zawsze zobowiązaniem pieniężnym;
 - c) gwarancjach bankowych,
 - d) gwarancjach ubezpieczeniowych,
 - e) poręczeniach udzielanych przez podmioty, o których mowa w art. 6b ust.5 pkt 2 ustawy z dnia 09.11.2000 r. o utworzeniu Polskiej Agencji Rozwoju Przedsiębiorczości.
3. Zabezpieczenie wnoszone w pieniądzu Wykonawca wpłaca przelewem na rachunek bankowy wskazany poniżej, z odpowiednim wyprzedzeniem, tak, aby pieniądze znalazły się na rachunku Zamawiającego najpóźniej w dniu wyznaczonym jako dzień zawarcia umowy: BGK o/Katowice Nr 97 11301091 0003 9003 7420 0002.
Na potrzeby przelewów międzynarodowych podaje się: SWIFT, tj.: „GOSKPLPW” oraz adres banku: Bank Gospodarstwa Krajowego Oddział w Katowicach, ul. Podchorążych 1, 40-043 Katowice.
4. W przypadku wniesienia zabezpieczenia w jednej z form wskazanych w pkt 2 lit.b–e, Wykonawca obowiązany jest złożyć stosowny dokument w kasie Śląskiego OW NFZ w Katowicach, ul. Kossutha 13, IV piętro, pokój nr 410, najpóźniej w dniu wyznaczonym jako dzień zawarcia umowy.
5. W trakcie realizacji umowy Wykonawca może dokonać zmiany formy zabezpieczenia na jedną lub kilka form, o których mowa w art. 148 ust. 1 pzp. Zmiana formy zabezpieczenia musi zostać dokonana z zachowaniem ciągłości zabezpieczenia i bez zmniejszania jego wysokości. O zamiarze dokonania zmiany formy zabezpieczenia Wykonawca obowiązany jest poinformować Zamawiającego z odpowiednim wyprzedzeniem. Zmiana formy zabezpieczenia zostanie wprowadzona stosownym aneksem do umowy.
6. Zabezpieczenie należytego wykonania umowy wniesione w formie dokumentu nie może warunkować wypłacenia kwot zabezpieczenia Zamawiającemu od badania zasadności żądania wypłaty przez wystawcę dokumentu. Zabezpieczenie winno mieć charakter bezwarunkowy i nieodwołalny.
7. W okresach przysługujących Zamawiającemu na zwrot zabezpieczenia, Zamawiający nie może zostać pozbawiony możliwości wystąpienia z roszczeniem z tytułu zabezpieczenia należytego wykonania umowy, jeżeli zdarzenie uzasadniające roszczenie wystąpiło w okresie ważności zabezpieczenia (jeżeli zabezpieczenie zostało wniesione w formie dokumentu - w okresie ważności dokumentu).
8. Projekt treści dokumentu winien zostać skonsultowany z Zamawiającym po wyborze oferty, a przed zawarciem umowy.
9. Zasady związane z zabezpieczeniem, w tym terminy zwrotu zabezpieczenia (70% i 30%), określa wzór umowy oraz art. 151 ust.1 pzp.

XVI. Istotne postanowienia umowy - wzór umowy

1. Istotne dla stron postanowienia, które zostaną wprowadzone do treści zawieranej umowy oraz wysokość kar umownych z tytułu niewykonania lub nienależytego wykonania umowy, zawiera wzór umowy załączony do SIWZ. Wzór umowy reguluje przyszłe zobowiązania Wykonawcy związane z realizacją zamówienia.
2. Integralną częścią przyszłej umowy (tzw. umowy podstawowej) jest Umowa o zachowaniu poufności w NFZ stanowiąca załącznik nr 3 do umowy oraz Klauzula informacyjna stanowiąca załącznik nr 4 do umowy.
3. Wykonawcy występujący wspólnie (art. 23 pzp) ponoszą solidarną odpowiedzialność za wykonanie umowy i wniesienie zabezpieczenia należytego wykonania umowy.

XVII. Pouczenie o środkach ochrony prawnej przysługujących Wykonawcy w toku postępowania o udzielenie zamówienia

1. Środki ochrony prawnej przysługują na zasadach określonych w Dziale VI pzp.
2. Środki ochrony prawnej przysługują Wykonawcy, uczestnikowi konkursu, a także innemu podmiotowi, jeżeli ma lub miał interes w uzyskaniu danego zamówienia oraz poniósł lub może ponieść szkodę w wyniku naruszenia przez zamawiającego przepisów ustawy. Środki ochrony prawnej wobec ogłoszenia o zamówieniu oraz specyfikacji istotnych warunków zamówienia przysługują również organizacjom wpisanym na listę, o której mowa w art. 154 pkt 5 pzp.
3. Odwołanie przysługuje wyłącznie od niezgodnej z przepisami ustawy czynności Zamawiającego podjętej w postępowaniu o udzielenie zamówienia lub zaniechania czynności, do której zamawiający jest zobowiązany na podstawie ustawy.
4. Jeżeli wartość zamówienia jest mniejsza niż kwoty określone w przepisach wydanych na podstawie art. 11 ust. 8, odwołanie przysługuje wyłącznie wobec czynności:
 - 1) wyboru trybu negocjacji bez ogłoszenia, zamówienia z wolnej ręki lub zapytania o cenę;
 - 2) określenia warunków udziału w postępowaniu;
 - 3) wykluczenia odwołującego z postępowania o udzielenie zamówienia;
 - 4) odrzucenia oferty odwołującego;
 - 5) opisu przedmiotu zamówienia;
 - 6) wyboru najkorzystniejszej oferty.
5. Odwołanie powinno wskazywać czynność lub zaniechanie czynności zamawiającego, której zarzuca się niezgodność z przepisami ustawy, zawierać zwięzłe przedstawienie zarzutów, określać żądanie oraz wskazywać okoliczności faktyczne i prawne uzasadniające wniesienie odwołania.
6. Odwołanie wnosi się do Prezesa Krajowej Izby Odwoławczej w formie pisemnej w postaci papierowej albo w postaci elektronicznej, opatrzone odpowiednio własnoręcznym podpisem albo kwalifikowanym podpisem elektronicznym.
7. Odwołujący przesyła kopię odwołania Zamawiającemu przed upływem terminu do wniesienia odwołania w taki sposób, aby mógł on zapoznać się z jego treścią przed upływem tego terminu.
8. Wykonawca lub uczestnik konkursu może w terminie przewidzianym do wniesienia odwołania poinformować Zamawiającego o niezgodnej z przepisami ustawy czynności podjętej przez niego lub zaniechaniu czynności, do której jest on zobowiązany na podstawie ustawy, na które nie przysługuje odwołanie na podstawie art. 180 ust. 2 pzp. W przypadku uznania zasadności przekazanej informacji Zamawiający powtarza czynność albo dokonuje czynności zaniechanej, informując o tym wykonawców w sposób przewidziany w ustawie dla tej czynności. Na czynności, o których mowa w art. 181 ust. 2 pzp, nie przysługuje odwołanie, z zastrzeżeniem art. 180 ust. 2 pzp.
9. Terminy wnoszenia odwołania określa art. 182 pzp.
10. Na orzeczenie Krajowej Izby Odwoławczej stronom oraz uczestnikom postępowania odwoławczego przysługuje skarga do sądu. W postępowaniu toczącym się wskutek wniesienia skargi stosuje się odpowiednio przepisy ustawy z dnia 17 listopada 1964 r. - Kodeks postępowania cywilnego o apelacji, jeżeli przepisy niniejszego rozdziału nie stanowią inaczej.
11. Skargę wnosi się do sądu okręgowego właściwego dla siedziby albo miejsca zamieszkania zamawiającego. Skargę wnosi się za pośrednictwem Prezesa Izby w terminie 7 dni od dnia doręczenia orzeczenia Izby, przesyłając jednocześnie jej odpis przeciwnikowi skargi. Złożenie skargi w placówce pocztowej operatora wyznaczonego w rozumieniu ustawy z dnia 23 listopada 2012 r. - Prawo pocztowe (Dz. U. poz. 1529) jest równoznaczne z jej wniesieniem.
12. Prezes Izby przekazuje skargę wraz z aktami postępowania odwoławczego właściwemu sądowi w terminie 7 dni od dnia jej otrzymania. W terminie 21 dni od dnia wydania orzeczenia skargę może wnieść także Prezes Urzędu Zamówień Publicznych. Prezes Urzędu może także przystąpić do toczącego się postępowania. Do

Nr zamówienia: 20/pn/2019

czynności podejmowanych przez Prezesa Urzędu stosuje się odpowiednio przepisy o prokuratorze ustawy z dnia 17 listopada 1964 r. - Kodeks postępowania cywilnego o prokuratorze.

13. Szczegółowe zasady związane ze środkami ochrony prawnej regulują przepisy ustawy Prawo zamówień publicznych.

XVIII. RODO; informacja dla Wykonawców

**KLAUZULA INFORMACYJNA
DOTYCZĄCA PRZETWARZANIA DANYCH OSOBOWYCH OSÓB UCZESTNICZĄCYCH
W POSTĘPOWANIU O UDZIELENIE ZAMÓWIENIA PUBLICZNEGO PRZEZ ŚLĄSKI ODDZIAŁ
WOJEWÓDZKI NFZ**

Zgodnie z art. 13 ust. 1 i 2 *Rozporządzenia Parlamentu Europejskiego i Rady (UE) 2016/679 z dnia 27 kwietnia 2016 r. w sprawie ochrony osób fizycznych w związku z przetwarzaniem danych osobowych i w sprawie swobodnego przepływu takich danych oraz uchylenia dyrektywy 95/46/WE (Ogólne rozporządzenie o ochronie danych)* (dalej: RODO), Zamawiający podaje następujące informacje:

• ADMINISTRATOR DANYCH OSOBOWYCH

Narodowy Fundusz Zdrowia reprezentowany przez Dyrektora Śląskiego Oddziału Wojewódzkiego NFZ, w zakresie danych osobowych przetwarzanych w oddziale wojewódzkim, z którym mogą się Państwo skontaktować w następujący sposób:

- listownie na adres siedziby administratora: 40-844 Katowice, ul. Kossutha 13,
- za pomocą platformy ePUAP,
- e-mailem: kancelaria@nfz-katowice.pl

• INSPEKTOR OCHRONY DANYCH

W sprawach dotyczących przetwarzania Państwa danych przez Śląski Oddział Wojewódzki NFZ można kontaktować się z Inspektorem Ochrony Danych w następujący sposób:

- listownie na adres siedziby administratora: 40-844 Katowice, ul. Kossutha 13,
- telefonicznie: 32 735-19-21,
- e-mailem: IOD@nfz-katowice.pl

• CEL I PODSTAWY PRZETWARZANIA

Państwa dane osobowe przetwarzane będą na podstawie art. 6 ust. 1 lit. c RODO, w celu związanym z postępowaniem o udzielenie zamówienia publicznego znak: **20/pn/2019**, prowadzonym w trybie przetargu nieograniczonego.

Podstawą prawną przetwarzania Państwa danych jest w szczególności:

- *RODO, w szczególności* art. 6 ust. 1 lit c;
- ustawa z dnia 10 maja 2018 r. o ochronie danych osobowych;
- ustawa z dnia 27 sierpnia 2004 r. o świadczeniach opieki zdrowotnej finansowanych ze środków publicznych;
- ustawa z dnia 29 stycznia 2004 r. – prawo zamówień publicznych;
- ustawa z dnia 23 kwietnia 1964 r. - kodeks cywilny;
- ustawa z dnia 27 sierpnia 2009 r. o finansach publicznych;
- ustawa z dnia 29 września 1994 r. o rachunkowości;
- ustawa z dnia 6 września 2001 r. o dostępie do informacji publicznej;
- ustawa z dnia 14 lipca 1983 r. o narodowym zasobie archiwalnym i archiwach.

• ODBIORCY DANYCH OSOBOWYCH

Odbiorcami Państwa danych osobowych będą osoby lub podmioty, którym udostępniona zostanie dokumentacja postępowania w oparciu o art. 8 oraz art. 96 ust. 3 ustawy z dnia 29 stycznia 2004 r. – Prawo zamówień publicznych,

dalej „pzp”.

Ponadto, odbiorcą Państwa danych osobowych mogą być osoby lub podmioty posiadające upoważnienie do pozyskiwania danych osobowych na podstawie przepisów prawa powszechnie obowiązującego (w tym na podstawie ustawy o dostępie do informacji publicznej). Dane osobowe mogą zostać przekazane podmiotom, z którymi administrator danych osobowych zawarł umowę powierzenia przetwarzania danych osobowych. Administrator danych osobowych nie zamierza przekazywać Państwa danych osobowych do państwa trzeciego, z zastrzeżeniem sytuacji gdy taki obowiązek wynika z przepisu prawa powszechnie obowiązującego.

• OKRES PRZECHOWYWANIA DANYCH

Państwa dane osobowe będą przechowywane, zgodnie z art. 97 ust. 1 pzp, przez okres 4 lat od dnia zakończenia postępowania o udzielenie zamówienia, a jeżeli czas trwania umowy przekracza 4 lata, okres przechowywania obejmuje cały czas trwania umowy.

• PRAWA OSÓB, KTÓRYCH DANE DOTYCZĄ

W odniesieniu do danych przetwarzanych we wskazanym celu, osobie, której dane dotyczą przysługuje:

- na podstawie art. 15 *RODO*, prawo dostępu do treści swoich danych;
- na podstawie art. 16 *RODO*, prawo do sprostowania swoich danych osobowych, *przy czym nie może to skutkować zmianą wyniku postępowania o udzielenie zamówienia publicznego ani zmianą postanowień umowy w zakresie niezgodnym z pzp oraz nie może naruszać integralności protokołu oraz jego załączników;*
- na podstawie art. 18 *RODO*, prawo żądania od administratora ograniczenia przetwarzania danych osobowych z zastrzeżeniem przypadków, o których mowa w art. 18 ust. 2 *RODO* - tj. *w odniesieniu do przechowywania w celu zapewnienia korzystania ze środków ochrony prawnej lub w celu ochrony praw innej osoby fizycznej lub prawnej, lub z uwagi na ważne względy interesu publicznego Unii Europejskiej lub państwa członkowskiego;*
- prawo do wniesienia skargi do Prezesa Urzędu Ochrony Danych Osobowych, gdy uzna Pani/Pan, że przetwarzanie danych osobowych Pani/Pana dotyczy naruszeń przepisów *RODO*;

Nie przysługuje Państwu:

- w związku z art. 17 ust. 3 lit. b, d lub e *RODO*, prawo do usunięcia danych osobowych;
- prawo do przenoszenia danych osobowych, o którym mowa w art. 20 *RODO*;
- na podstawie art. 21 *RODO* prawo sprzeciwu, wobec przetwarzania danych osobowych, gdyż podstawą prawną przetwarzania Pani/Pana danych osobowych jest art. 6 ust. 1 lit. c *RODO*.

• INFORMACJA O WYMOGU PODANIA DANYCH

Obowiązek podania danych osobowych bezpośrednio Państwa dotyczących jest wymogiem ustawowym, określonym w przepisach pzp, związanym z udziałem w postępowaniu o udzielenie zamówienia publicznego; konsekwencje niepodania określonych danych wynikają z pzp.

• INFORMACJA W ZAKRESIE ZAUTOMATYZOWANEGO PODEJMOWANIA DECYZJI ORAZ PROFILOWANIA

W odniesieniu do Państwa danych osobowych decyzje nie będą podejmowane w sposób zautomatyzowany w tym profilowania, stosowanie do art. 22 *RODO*.

UWAGA! W przypadku otrzymania niniejszej SIWZ niekompletnej lub nieczytelnej należy fakt ten natychmiast zgłosić Zamawiającemu.

O F E R T A

Narodowy Fundusz Zdrowia
Śląski Oddział Wojewódzki
ul. Kossutha 13
40-844 Katowice

Dane Wykonawcy:

Nazwa/Firma:

.....

Adres:

.....

.....

Numer KRS: /jeżeli dotyczy/

CEIDG:/jeżeli dotyczy/

Numer REGON: /jeżeli dotyczy/

Numer NIP:

adres e-mail: (jeżeli jest)

strona www: (jeżeli jest), telefon: fax: (jeżeli jest)

Nr rachunku bankowego Wykonawcy, na który Zamawiający będzie mógł zwrócić wadium:

.....

/dotyczy wadium wniesionego w pieniądzu/

1. W nawiązaniu do ogłoszenia o przetargu nieograniczonym mającym za przedmiot **robotę budowlaną - zagospodarowanie terenu działki w Częstochowie przy ul. Czartoryskiego 28**, oferujemy wykonanie dla Śląskiego Oddziału Wojewódzkiego NFZ całego zamówienia zgodnie ze Specyfikacją Istotnych Warunków Zamówienia, za cenę oferty:

cena netto zł + wartość 23% podatku VAT =

..... zł brutto (cena brutto),

zgodnie ze Szczegółowym kosztorysem ofertowym.

UWAGA!

Wykonawca nie dolicza do podanych cen podatku VAT, jeżeli obowiązek podatkowy spoczywa na Zamawiającym – patrz pkt XII pkt 3 SIWZ oraz wzór informacji, o której mowa w art. 91 ust. 3a pzp. W takiej sytuacji ceną oferowaną przez Wykonawcę będzie cena wskazana jako netto, czyli bez podatku od towarów i usług. Niniejsze dotyczy również Szczegółowego kosztorysu ofertowego.

2. **Oświadczamy**, iż zobowiązujemy się wykonać zamówienie w terminie do dnia 31.12.2019 r. z zastrzeżeniem postanowień §4 wzoru umowy.

Zamawiający przekaze Wykonawcy front robót w terminie do 3 dni roboczych licząc od dnia zawarcia umowy.

W terminie do 3 dni roboczych licząc od dnia zawarcia umowy Strony uzgodnią harmonogram realizacji robót budowlanych. Harmonogram ten w toku realizacji umowy może podlegać zmianom, uzgadnianym stosownie do bieżących potrzeb przez przedstawicieli Wykonawcy i Zamawiającego wskazanych w umowie.

W terminie do 3 dni roboczych licząc od dnia zawarcia umowy Wykonawca obowiązany jest przedstawić Zamawiającemu dokument potwierdzający posiadanie ubezpieczenia w zakresie wskazanym w umowie (wzorz umowy).

Kwestię terminów i zasad wykonania przedmiotu zamówienia szczegółowo opisuje wzór umowy.

Wykonawca oświadcza, iż akceptuje terminy wynikające ze wzoru umowy.

3. **Oświadczamy**, iż zobowiązujemy się udzielić **60 – miesięcznej gwarancji i rękojmi za wady przedmiotu zamówienia**, tj. na wykonane roboty budowlane, zastosowane materiały, a także na pozostałe elementy zamówienia, które można objąć gwarancją i rękojmią za wady, na warunkach określonych we wzorze umowy.

Bieg okresu gwarancji i rękojmi za wady rozpoczyna się od dnia podpisania protokołu odbioru robót budowlanych, kończy zaś wraz z upływem 60 miesięcy licząc od dnia podpisania protokołu końcowego.

4. **Oświadczamy**, że akceptujemy **warunki płatności** określone we wzorze umowy.

5. **Oświadczamy**, że uważamy się za związanych niniejszą ofertą przez okres **30 dni**. Bieg związania ofertą rozpoczyna się wraz z upływem terminu składania ofert.

6. **Oświadczamy**, że zapoznaliśmy się ze SIWZ i nie wnosimy do niej zastrzeżeń oraz że zdobyliśmy informacje niezbędne do przygotowania i złożenia niniejszej oferty. Oświadczamy, że zobowiązujemy się w przypadku wyboru naszej oferty do wykonania zamówienia zgodnie z wymogami Zamawiającego określonymi w SIWZ oraz obowiązującymi normami i przepisami prawa.

7. **Oświadczamy**, że załączony do SIWZ **wzór umowy** wraz z załącznikiem nr 3 do umowy - **wzorem Umowy o zachowaniu poufności w NFZ** został przez nas zaakceptowany i zobowiązujemy się w przypadku wyboru naszej oferty do zawarcia umowy na warunkach określonych w ww. wzorach umów, w miejscu i terminie wyznaczonym przez Zamawiającego.

8. **Oświadczamy**, że zamierzamy powierzyć następującemu **podwykonawcy** wykonanie następującej **części zamówienia***:

Lp.	część zamówienia	firma podwykonawcy

*wypełnić tylko w przypadku zamiaru wykonywania zamówienia z udziałem podwykonawcy lub podwykonawców, wskazując część zamówienia, której wykonanie Wykonawca zamierza powierzyć podwykonawcy oraz firmę podwykonawcy.

9. Oświadczamy, że przy wykonywaniu zamówienia **będziemy polegać / nie będziemy polegać*** na zasobach innego podmiotu w zakresie dotyczącym zdolności zawodowej (posiadanie wymaganego doświadczenia).

** niepotrzebne skreślić. W przypadku polegania na zdolności zawodowej innego podmiotu, Wykonawca udowodni, iż realizując zamówienie będzie dysponował niezbędnymi zasobami tego podmiotu, w szczególności przedstawiając zobowiązanie tego podmiotu do oddania mu do dyspozycji niezbędnych zasobów na potrzeby realizacji zamówienia*

10. Zobowiązujemy się w przypadku wyboru naszej oferty do wniesienia zabezpieczenia należytego wykonania umowy w wysokości odpowiadającej 10% ceny oferty. Zabezpieczenie wniesiemy najpóźniej w dniu wyznaczonym jako dzień zawarcia umowy.

11. Oświadczamy, że wypełniliśmy obowiązki informacyjne przewidziane w art. 13 lub art. 14 Rozporządzenia Parlamentu Europejskiego i Rady (UE) 2016/679 z dnia 27 kwietnia 2016 r. w sprawie ochrony osób fizycznych w związku z przetwarzaniem danych osobowych i w sprawie swobodnego przepływu takich danych oraz uchylenia dyrektywy 95/46/WE (Ogólne rozporządzenie o ochronie danych) wobec osób fizycznych, od których dane osobowe bezpośrednio lub pośrednio pozyskaliśmy w celu ubiegania się o udzielenie zamówienia publicznego w niniejszym postępowaniu.*

* W przypadku, gdy Wykonawca nie przekazuje danych osobowych innych niż bezpośrednio jego dotyczących lub zachodzi wyłączenie stosowania obowiązku informacyjnego, stosownie do art. 13 ust. 4 lub art. 14 ust. 5 RODO, treści oświadczenia Wykonawca nie składa, tj. **należy wykreślić treść oświadczenia albo wpisać NIE DOTYCZY.**

12. Oświadczenie o zobowiązaniu do zachowania poufności dla Wykonawcy /osoby reprezentującej Wykonawcę.

My niżej podpisani/Ja niżej podpisany/a, w związku ze złożeniem oferty w postępowaniu o udzielenie zamówienia publicznego – zamówienie nr 20/pn/2019, z uwagi na udostępnianie Informacji Poufnych, zobowiązuję się/zobowiązujemy się do:


- 1) zachowania w tajemnicy wszystkich Informacji Poufnych uzyskanych podczas realizacji umowy, przedmiotem której będzie **robota budowlana - zagospodarowanie terenu działki w Częstochowie przy ul. Czartoryskiego 28** w okresie realizacji zamówienia, a także po wygaśnięciu lub rozwiązaniu umowy, niezależnie od formy w jakiej zostały mi/nam przekazane,
- 2) wykorzystywania Informacji Poufnych uzyskanych podczas realizacji umowy wyłącznie w celu realizacji umowy.

13. Oświadczamy, iż upoważnienie osób reprezentujących Wykonawcę w niniejszym postępowaniu (w tym podpisujących ofertę/formularze/oświadczenia), a wskazanych poniżej wynika z następującego dokumentu*:

- 1) KRS
- 2) CEIDG
- 3) pełnomocnictwa

załączonego do niniejszego formularza oferty udzielonego przez osoby odpowiednio umocowane.

***zaznaczyć podpunkty dotyczące Wykonawcy**

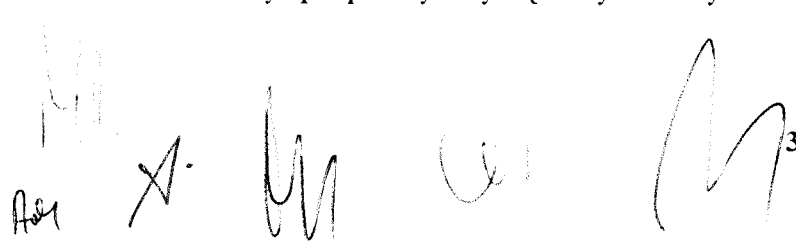

Osoba/osoby upoważnione (upełnomocnione) do reprezentacji Wykonawcy w niniejszym postępowaniu:

.....

 /imię i nazwisko/

.....

 /podstawa upoważnienia do reprezentowania Wykonawcy/

14. Oświadczamy, iż należymy/nie należymy* do grupy małych lub średnich przedsiębiorstw.

*** niepotrzebne skreślić**

Definicję małego oraz średniego przedsiębiorcy, a także mikroprzedsiębiorcy zawiera ustawa z dnia 06.03.2018 r. Prawo przedsiębiorców (Dz.U. 2018.646). Zgodnie z art. 7 ust.1 pkt 1-pkt 3 cyt. ustawy użyte w ustawie określenia oznaczają:

1) **mikroprzedsiębiorca** - przedsiębiorcę, który w co najmniej jednym roku z dwóch ostatnich lat obrotowych spełniał łącznie następujące warunki:

a) zatrudniał średniorocznie mniej niż 10 pracowników oraz

b) osiągnął roczny obrót netto ze sprzedaży towarów, wyrobów i usług oraz z operacji finansowych nieprzekraczający równowartości w złotych 2 milionów euro, lub sumy aktywów jego bilansu sporządzonego na koniec jednego z tych lat nie przekroczyły równowartości w złotych 2 milionów euro;

2) **mały przedsiębiorca** - przedsiębiorcę, który w co najmniej jednym roku z dwóch ostatnich lat obrotowych spełniał łącznie następujące warunki:

a) zatrudniał średniorocznie mniej niż 50 pracowników oraz

b) osiągnął roczny obrót netto ze sprzedaży towarów, wyrobów i usług oraz z operacji finansowych nieprzekraczający równowartości w złotych 10 milionów euro, lub sumy aktywów jego bilansu sporządzonego na koniec jednego z tych lat nie przekroczyły równowartości w złotych 10 milionów euro - i który nie jest mikroprzedsiębiorcą;

3) **średni przedsiębiorca** - przedsiębiorcę, który w co najmniej jednym roku z dwóch ostatnich lat obrotowych spełniał łącznie następujące warunki:

a) zatrudniał średniorocznie mniej niż 250 pracowników oraz

b) osiągnął roczny obrót netto ze sprzedaży towarów, wyrobów i usług oraz z operacji finansowych nieprzekraczający równowartości w złotych 50 milionów euro, lub sumy aktywów jego bilansu sporządzonego na koniec jednego z tych lat nie przekroczyły równowartości w złotych 43 milionów euro

- i który nie jest mikroprzedsiębiorcą ani małym przedsiębiorcą.

15. Załącznikami do niniejszego formularza oferty są następujące wypełnione formularze/ oświadczenia/dokumenty:

- 1) szczegółowy kosztorys ofertowy (2 kompletne egzemplarze)
- 2) informacja, o której mowa w art. 91 ust.3a pzp
- 3) oświadczenie, o którym mowa w art. 25a ust.1 pkt 1 pzp
- 4) formularz opis przedmiotu zamówienia
- 5) formularz opis równoważności (jeżeli dotyczy)
- 6) zobowiązanie innego podmiotu do oddania Wykonawcy do dyspozycji niezbędnych zasobów na potrzeby realizacji zamówienia (jeżeli dotyczy)
- 7) pełnomocnictwo osób reprezentujących Wykonawcę (oryginał lub kopia poświadczona notarialnie/odpis notarialny) – jeżeli uprawnienie do reprezentacji nie wynika z dokumentu rejestrowego (ewidencyjnego)
- 8) inne - jeżeli dotyczy

Uwaga!

1) oświadczenie o przynależności albo braku przynależności do tej samej grupy kapitałowej Wykonawca składa w terminie 3 dni od zamieszczenia informacji, o której mowa w art. 86 ust.5 pzp na stronie internetowej www.nfz-katowice.pl


2) formularz wykaz robót budowlanych wraz z dowodami składany jest na wezwanie Zamawiającego, o którym mowa w art. 26 ust.2 pzp (patrz SIWZ).

Imię i nazwisko upoważnionego przedstawiciela Wykonawcy:

.....,

Data

podpis

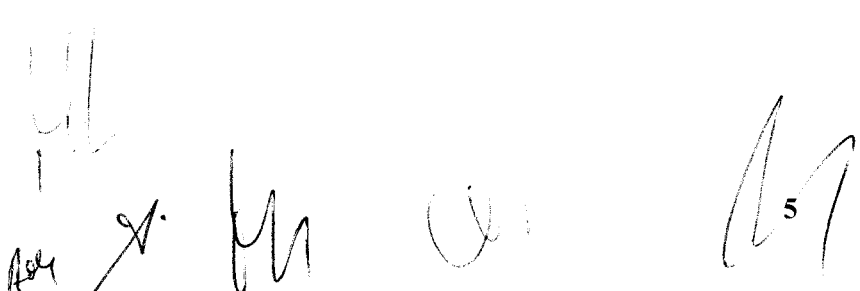Handwritten signatures and initials in black ink at the bottom of the page. From left to right, there are several distinct marks: a vertical line, a signature that looks like 'AS', a signature that looks like 'K', a signature that looks like 'O', and a signature that looks like 'A5'.

OPIS PRZEDMIOTU ZAMÓWIENIA

- I. Przedmiotem zamówienia jest **robota budowlana – zagospodarowanie terenu działki w Częstochowie przy ul. Czartoryskiego 28**, zgodnie z zasadami określonymi w SIWZ, w tym zgodnie z niniejszym formularzem oraz wzorem umowy.
- II. Na opis przedmiotu zamówienia składa się:
- 1) niniejszy formularz opis przedmiotu zamówienia;
 - 2) dokumentacja projektowa (projekt budowlano-wykonawczy zagospodarowania terenu, projekt zjazdu z drogi publicznej, przedmiar robót);
 - 3) Specyfikacje techniczne wykonania i odbioru robót, (zwanej dalej: STWiOR).

Opis przedmiotu zamówienia określa standardy jakościowe, o których mowa w art.91 ust.2a pzp. Opis przedmiotu zamówienia uwzględnia przeznaczenie dla wszystkich użytkowników (pracowników), zgodnie z art. 29 ust.5 pzp; nie ogranicza osób niepełnosprawnych.


Wykonawca oświadcza, iż zapoznał się z ww. dokumentami składającymi się na opis przedmiotu zamówienia oraz akceptuje je.

UWAGA!

»Wykonawca składając ofertę, poza niniejszym formularzem opis przedmiotu zamówienia, nie jest zobligowany załączać do oferty pozostałych dokumentów określonych powyżej w pkt II ppkt 2-3.

» W przypadku różnic merytorycznych pomiędzy treścią dokumentacji projektowej bądź STWiOR a treścią pozostałej części SIWZ, pierwszeństwo mają zapisy pozostałej części SIWZ.

- III. Wykonawca zobowiązuje się do wykonania zamówienia zgodnie z wymogami Zamawiającego określonymi w SIWZ, w tym zgodnie z opisem przedmiotu zamówienia oraz wzorem umowy, w sposób odpowiadający zasadom wiedzy technicznej oraz zgodnie z obowiązującymi przepisami prawa, w tym Prawa budowlanego, z zachowaniem obowiązujących norm odnoszących się do przedmiotu zamówienia.
- IV. W przypadku zawarcia umowy z Wykonawcą, Wykonawca zobowiązuje się, iż przedmiot zamówienia wykona przy udziale osób posiadających doświadczenie w zakresie wykonania robót budowlanych objętych zamówieniem przy zachowaniu warunków wskazanych w zamówieniu oraz zgodnie z obowiązującymi przepisami prawa; Wykonawca wskaże w umowie kierownika budowy z uprawnieniami do pełnienia samodzielnych funkcji technicznych w budownictwie, tj. do kierowania robotami budowlanymi w specjalności konstrukcyjno-budowlanej.
- V. Wykonawca zobowiązuje się i oświadcza, iż wszystkie materiały (w tym urządzenia, instalacje) oraz inne elementy użyte do wykonania przedmiotu zamówienia (umowy) będą fabrycznie nowe, nieużywane i w pełni wartościowe, wyprodukowane nie wcześniej niż w roku 2019, pochodzące z legalnego źródła. Materiały oraz inne elementy użyte do wykonania przedmiotu zamówienia (umowy), a także narzędzia, sprzęt użyty do wykonania umowy, będą spełniały wymogi i normy określone w obowiązujących przepisach, odpowiadały, tam gdzie jest to wymagane, wymogom wyrobów dopuszczonych do obrotu i stosowania w budownictwie, posiadały wymagane certyfikaty, aprobaty techniczne, świadectwa

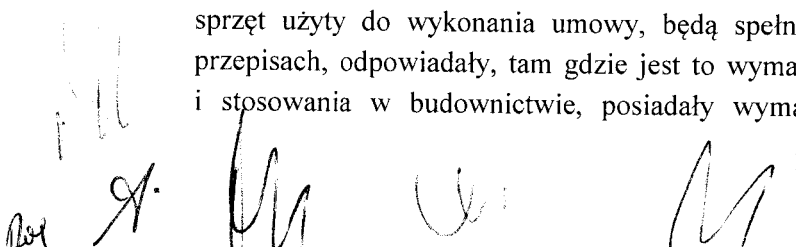

dopuszczeń, deklaracje zgodności, atesty etc. Na żądanie Zamawiającego Wykonawca zobowiązuje się przed podpisaniem protokołu odbioru robót budowlanych okazać do wglądu wymagane dokumenty

- VI. Wykonawca oświadcza, iż w ramach przedmiotu zamówienia zobowiązuje się niezwłocznie przygotować oraz przedłożyć Zamawiającemu:
- projekt tymczasowej zmiany organizacji ruchu w związku z zajęciem pasa drogowego przy wykonywaniu robót związanych z przebudową zjazdu publicznego z działki objętej niniejszymi robotami budowlanymi oraz
 - kompletny wniosek do Miejskiego Zakładu Dróg i Transportu w Częstochowie o wydanie zezwolenia na zajęcie ww. pasa drogowego.


Kompletny wniosek po podpisaniu przez Zamawiającego winien zostać następnie niezwłocznie złożony w MZDiT w Częstochowie. Koszty związane z powyższym, łącznie z opłatą za zajęcie pasa drogowego ponosi Wykonawca.

- VII. Wykonawca oświadcza, iż znana mu jest okoliczność, iż działka objęta przedmiotowymi robotami budowlanymi jest uzbrojona w kable elektroenergetyczne innych podmiotów.
- VIII. Najpóźniej w dniu zawarcia umowy Wykonawca lub podwykonawca (w zależności od tego, czy dana osoba zatrudniona jest przez Wykonawcę, czy podwykonawcę) przedłoży Zamawiającemu (jednej z osób wskazanych w umowie) oświadczenie, iż osoby wykonujące w ramach niniejszego zamówienia (umowy) czynności, co do których przedmiotowa SIWZ (umowa) wymaga zatrudnienia na podstawie umowy o pracę, będą zatrudnione na podstawie umowy o pracę w rozumieniu Kodeksu pracy w całym okresie realizacji umowy.
- Kompletne oświadczenie winno zawierać również wykaz osób (imię i nazwisko) zatrudnionych na podstawie umowy o pracę wraz ze wskazaniem wykonywanych przez te osoby czynności (zakres obowiązków pracownika) oraz wraz ze wskazaniem daty zawarcia umowy o pracę i rodzaju umowy o pracę, dokładne określenie podmiotu składającego oświadczenie, datę złożenia oświadczenia oraz podpis osoby uprawnionej do złożenia oświadczenia w imieniu Wykonawcy lub podwykonawcy.
- SIWZ wskazuje, jakie czynności na gruncie niniejszego postępowania należy rozumieć jako czynności, których wykonanie polega na wykonywaniu pracy w rozumieniu kodeksu pracy.
- IX. Wykonawca oświadcza, iż zobowiązuje się wykonać zamówienie na warunkach i zgodnie z wzorem umowy, w sposób zapewniający bezpieczeństwo ludzi i mienia.

Imię i nazwisko upelnomocnionego przedstawiciela Wykonawcy:

.....

Data **podpis**

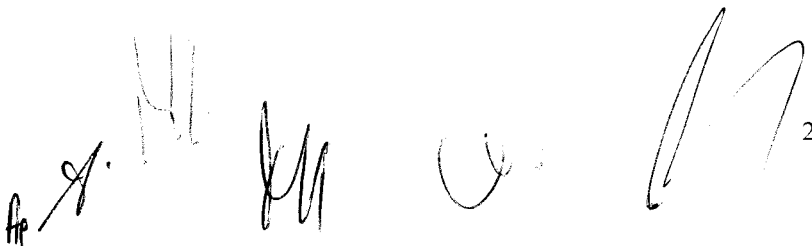

OPIS RÓWNOWAŻNOŚCI

Rozwiązania równoważne. Patrz pkt III pkt 3 SIWZ

1) Nazwa normy/norm - rozwiązania równoważnego do normy/norm:

.....
.....
.....

2) Opis oferowanego rozwiązania równoważnego:

.....
.....
.....
.....
.....
.....


Uwaga: Formularz opis równoważności należy wypełnić i podpisać w przypadku oferowania rozwiązania/rozwiązań równoważnych. Niewypełnienie bądź niezłączenie do oferty formularza opis równoważności oznacza, iż Wykonawca oferuje normy (rozwiązania) zgodne ze wskazanymi w SIWZ.

Imię i nazwisko upoważnionego przedstawiciela Wykonawcy:

.....

Data

podpis

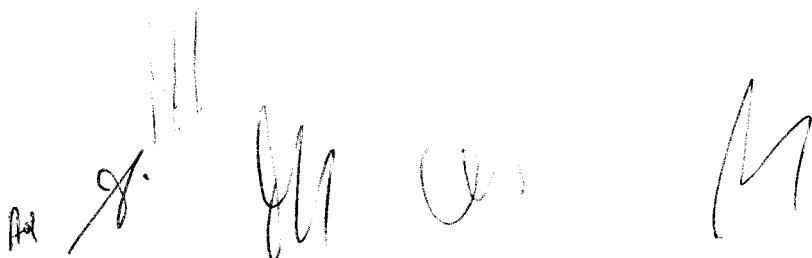
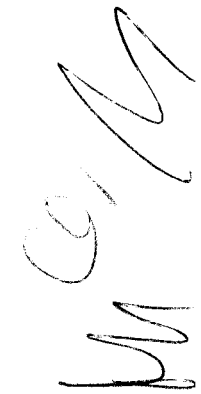


WYKAZ ROBÓT BUDOWLANYCH

Wypełniając niniejszy formularz należy uwzględnić zasady opisane w pkt V pkt 1 ppkt 2 SIWZ.

Wykonawca winien spełnić warunek dotyczący zdolności zawodowej (doświadczenia) polegający na należywym wykonaniu nie wcześniej niż w okresie ostatnich 5 lat przed upływem terminu składania ofert, a jeżeli okres prowadzenia działalności jest krótszy - w tym okresie, przynajmniej 1 (jednej) roboty budowlanej (zakończonych) zdefiniowanej w pkt V pkt 1 ppkt 2 SIWZ, o wartości co najmniej 30.000,00 zł brutto.

Lp.	Rodzaj roboty budowlanej	Wartość roboty budowlanej w złotych brutto	Data wykonania - należy podać datę, tj. dzień, miesiąc i rok wykonania (zakończenia) roboty budowlanej	Miejsce wykonania roboty budowlanej - adres wykonania roboty budowlanej	Podmiot, na rzecz którego robota została wykonana
1					
.....					



 A.

UWAGA! Wykonanie każdej wykazanej roboty budowlanej (przynajmniej 1) musi zostać poświadczony dowodem. Wykonawca przedstawia zatem wykaz robót budowlanych z załączeniem dowodów określających, że roboty budowlane zostały wykonane należyście, w szczególności informacji o tym, że roboty zostały wykonane zgodnie z przepisami prawa budowlanego i prawidłowo ukończone.

Imię i nazwisko upelnomocnionego przedstawiciela/li Wykonawcy:

Data;

podpis/y;

ML
g. M Co. P
A

PROJEKT BUDOWLANO-WYKONAWCZY ZAGOSPODAROWANIA TERENU

zamawiający	Narodowy Fundusz Zdrowia w Warszawie Śląski Oddział Wojewódzki w Katowicach ul. Kossutha 13, 40-844 Katowice
-------------	--

tytuł opracowania	PROJEKT ZAGOSPODAROWANIA TERENU DZIAŁKI NR 9/5
-------------------	---

adres inwestycji	ul. Czartoryskiego 28, Częstochowa; dz. nr 9/5, obręb 43B
------------------	---

funkcja projektant	imię i nazwisko mgr inż. arch. Tomasz Zygmunt	Nr uprawnień 21/SLOKK/2016	podpis arch. Tomasz Zygmunt uprawnien budowlana do projektowania bez ograniczen w sferze architektury nr ewidencyjny 21/SLOKK/2016
--------------------	---	-------------------------------	---

Nr projektu:		część:	architektoniczno - budowlana
--------------	--	--------	------------------------------



PRACOWNIA ARCHITEKTONICZNA
40-750 Katowice, ul. Zd. Hierowskiego 46d
mob. 792 502 552 tel. 11 265 27 46
NIP 064-252-37-89 REGON 140668261

Biuro projektowe **SK-INŻ**
mgr inż. arch. Tomasz Zygmunt


tel 792 502 552

40-750 Katowice
ul. Hierowskiego 46D

[Handwritten signatures and initials]

Spis treści

UPRAWNIENIA I OŚWIADCZENIA PROJEKTANTÓW.....	3
1. Dane wyjściowe i przepisy prawa.....	6
2. Przedmiot opracowania.....	7
3. Podstawa opracowania:.....	7
4. Zawartość opracowania.....	7
5. Opis i charakterystyka stanu istniejącego.....	7
6. Dokumentacja fotograficzna.....	8
7. Projekt zagospodarowania terenu.....	10
8. Informacja dot. oddziaływania na środowisko oraz obszaru oddziaływania.....	12
9. Zakres robót budowlanych.....	13
10. Zestawienie powierzchni i materiałów.....	14
11. Spis rysunków.....	14
INFORMACJE DO PLANU BEZPIECZEŃSTWA, OCHRONY ZDROWIA ORGANIZACJI PLANU BUDOWY	

AM 



IZBA ARCHITEKTÓW
OKRĘGOWA KOMISJA KWALIFIKACYJNA

ŚLĄSKA OKRĘGOWA IZBA ARCHITEKTÓW RP
OKRĘGOWA KOMISJA KWALIFIKACYJNA

Znak sprawy: OKK/UP/B/3/14

Katowice, dnia 05 lipca 2016r.

DECYZJA nr 21/SLOKK/2016

Na podstawie art. 24 ust. 1 pkt 2 ustawy z dnia 16 grudnia 2000r. o samorządach zawodowych architektów oraz inżynierów budownictwa (Dz. U. z 2014r. poz. 1946 z późn. zm.) w związku z art. 12, art. 13 oraz art. 14 ust. 1 pkt 1 ustawy z dnia 7 lipca 1994r. Prawo budowlane (Dz. U. z 2016r. poz. 290), zgodnie z art. 104 ustawy z dnia 14 czerwca 1960r. Kodeks postępowania administracyjnego (Dz. U. z 2016r. poz. 23)

stwierdza się, że

Pan mgr inż. arch. Tomasz Dominik Zygmunt

posiada odpowiednie wykształcenie techniczne oraz praktykę zawodową
i po zdaniu egzaminu z wynikiem pozytywnym otrzymuje

UPRAWNIENIA BUDOWLANE

w specjalności architektonicznej do

projektowania bez ograniczeń.

Powyzsze uprawnienia budowlane upowazniają do wykonywania samodzielnej funkcji technicznej w budownictwie, obejmującej:

- 1) projektowanie, sprawdzanie projektów architektoniczno-budowlanych i sprawowanie nadzoru autorskiego;
- 2) sprawowanie kontroli technicznej utrzymania obiektów budowlanych.

Decyzja niniejsza jako uwzględniająca w całości żądanie strony nie wymaga uzasadnienia.

Od powyższej decyzji przysługuje Panu odwołanie do Krajowej Komisji Kwalifikacyjnej Izby Architektów RP za pośrednictwem Okręgowej Komisji Kwalifikacyjnej Śląskiej Okręgowej Izby Architektów RP, w terminie 14 dni od dnia doręczenia decyzji.



Otrzymuje:

1. Wnioskodawca: Tomasz Zygmunt
2. Główny Inspektor Nadzoru Budowlanego - w celu wpisania do centralnego rejestru osób posiadających uprawnienia budowlane
3. Rada Śląskiej Okręgowej Izby Architektów RP
4. a/a

AA

[Handwritten signatures and initials]



**IZBA ARCHITEKTÓW
RZECZYPOSPOLITEJ POLSKIEJ**

Śląska Okręgowa Rada Izby Architektów RP

ZAŚWIADCZENIE - ORYGINAŁ
(wypis z listy architektów)

Śląska Okręgowa Rada Izby Architektów RP zaświadcza, że:

mgr inż. arch. TOMASZ DOMINIK ZYGMUNT

posiadający kwalifikacje zawodowe do pełnienia samodzielnych funkcji technicznych w budownictwie w specjalności architektonicznej i w zakresie posiadanych uprawnień nr **21/SLOKK/2016**, jest wpisany na listę członków Śląskiej Okręgowej Izby Architektów RP pod numerem: **SL-1793**.

Członek czynny od: 19-12-2016 r.

Data i miejsce wygenerowania zaświadczenia: 10-10-2018 r. Katowice.

Zaświadczenie jest ważne do dnia: **30-06-2019 r.**

Podpisano elektronicznie w systemie informatycznym Izby Architektów RP przez: ANITA LANGER, Sekretarz Okręgowej Rady Izby Architektów RP.

Nr weryfikacyjny zaświadczenia:

SL-1793-13AB-YYD7-96E8-CEEF

Dane zawarte w niniejszym zaświadczeniu można sprawdzić podając nr weryfikacyjny zaświadczenia w publicznym serwisie internetowym Izby Architektów: www.izbaarchitektow.pl lub kontaktując się bezpośrednio z właściwą Okręgową Izbą Architektów RP.

[Handwritten signatures and initials at the bottom of the page]

OŚWIADCZENIE PROJEKTANTA

Zgodnie z art. 20 ust. 4 „Prawa budowlanego” oświadczam, że niniejsza dokumentacja projektowa została wykonana zgodnie z wymaganiami ustawy, przepisami oraz zasadami wiedzy technicznej (art. 20 pkt. 4 ustawy z 7 lipca 1994 roku – Prawo budowlane), obowiązującymi przepisami techniczno-budowlanymi, oraz obowiązującymi Polskimi Normami i zostaje wydana w stanie kompletnym w celu jakiemu ma służyć.

/ podpis i pieczęć projektanta /

mgr inż. arch. Tomasz Zygmunt
Uprawnienie budowlane do projektowania
bez ograniczeń w specjalności architektonicznej
nr ewidencyjny 21/SLOKK/2016

Katowice 05.2019

Handwritten signatures and initials at the bottom of the page.

1. Dane wyjściowe i przepisy prawa

- Ustawa z dnia 7 lipca 1994 r. – Prawo Budowlane (tekst jednolity Dz. U. z 2016 r. poz. 290, 961, 1165, 1250, 2255 z późniejszymi zmianami)
- Rozporządzenie Ministra Gospodarki Przestrzennej i Budownictwa z dnia 12 kwietnia 2002 r. w sprawie warunków technicznych, jakim powinny odpowiadać budynki (Dz. U. Z 2013 r. poz. 926 z późniejszymi zmianami)
- Rozporządzenie Ministra Transportu, Budownictwa i Gospodarki Morskiej z dnia 25 kwietnia 2012 r. w sprawie szczegółowego zakresu i formy projektu budowlanego (Dz. U. Z 2012 r. poz. 462 z późniejszymi zmianami)
- Rozporządzenie Ministra Spraw Wewnętrznych i Administracji z dnia 7 czerwca 2010 roku, w sprawie ochrony przeciwpożarowej budynków, innych obiektów budowlanych i terenów (Dz. U. Z 2010 r. nr 109 poz. 719 z późniejszymi zmianami).

Aut. [Signature]

2. Przedmiot opracowania

Przedmiotem niniejszego opracowania jest projekt zagospodarowania terenu działki nr 9/5 sąsiadującej z działkami 5/2, 7/2, 7/3 i 7/7, na których znajduje się Delegatura Śląskiego OW NFZ w Częstochowie.

3. Podstawa opracowania:

- Zlecenie Inwestora
- Wytyczne uzyskane od Inwestora

4. Zawartość opracowania


- Opis i charakterystyka stanu istniejącego
- Opis rozwiązań projektowych
- Zestawienie rysunków

5. Opis i charakterystyka stanu istniejącego



W chwili obecnej działka nr 9/5 jest pusta, znajduje się na niej trawa i służy ona jako połączenie z działkami 9/7 i 7/4. Działka jest otoczona z trzech stron ogrodzeniem z siatki i posiada bramę wjazdową od strony południowej.

Przez działkę przebiegają sieci elektryczne i teletechniczne



Projektowany obszar nie jest objęty ochroną konserwatorską ani nie występują tu skutki eksploatacji górniczej.

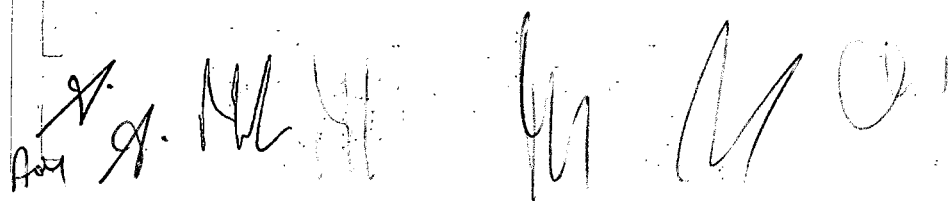

6. Dokumentacja fotograficzna

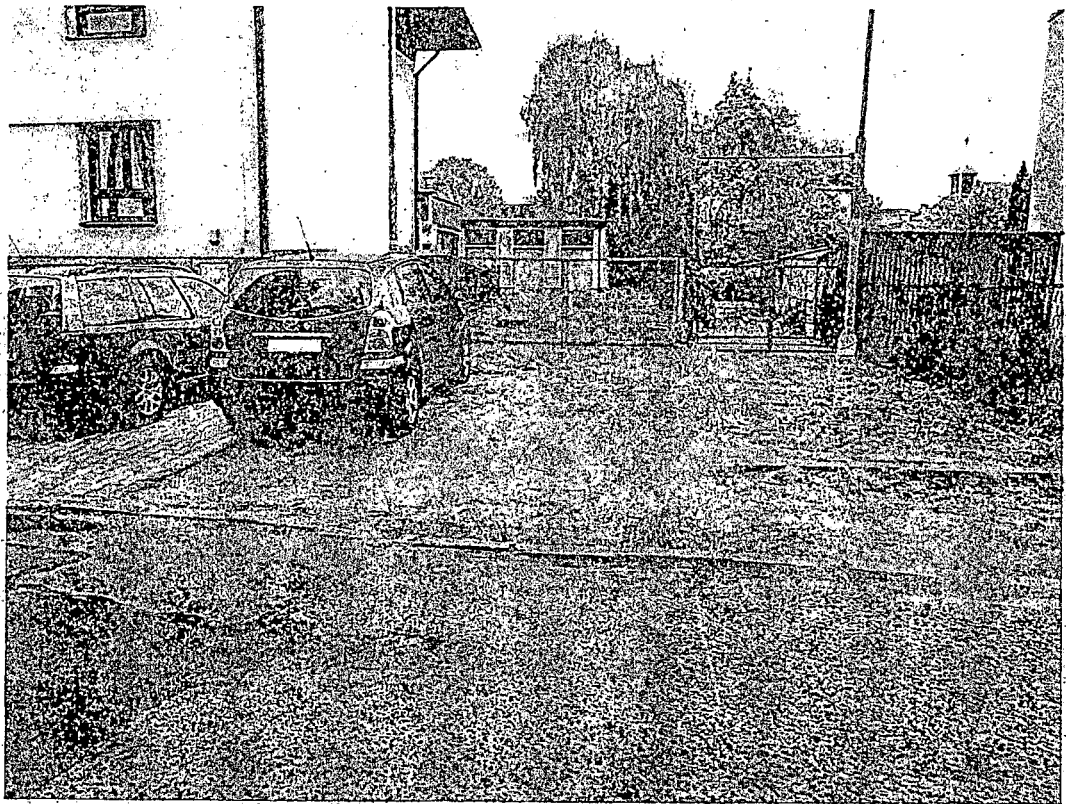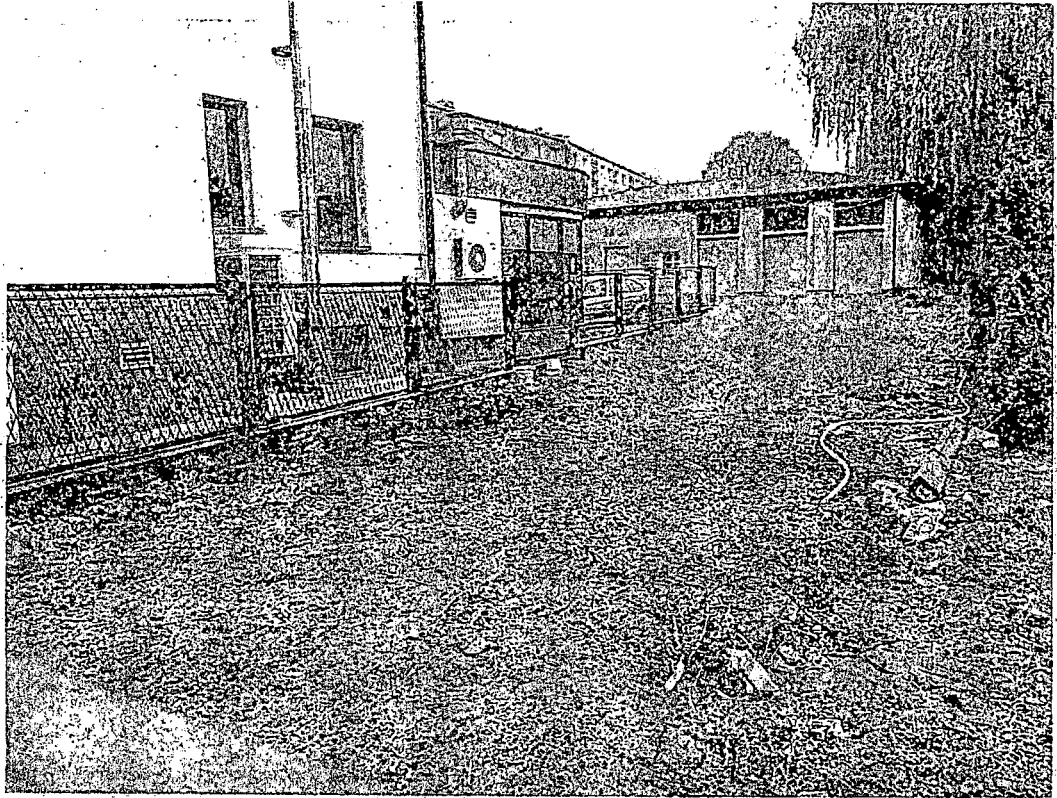

Ad
g. Mh
Mh
Mh

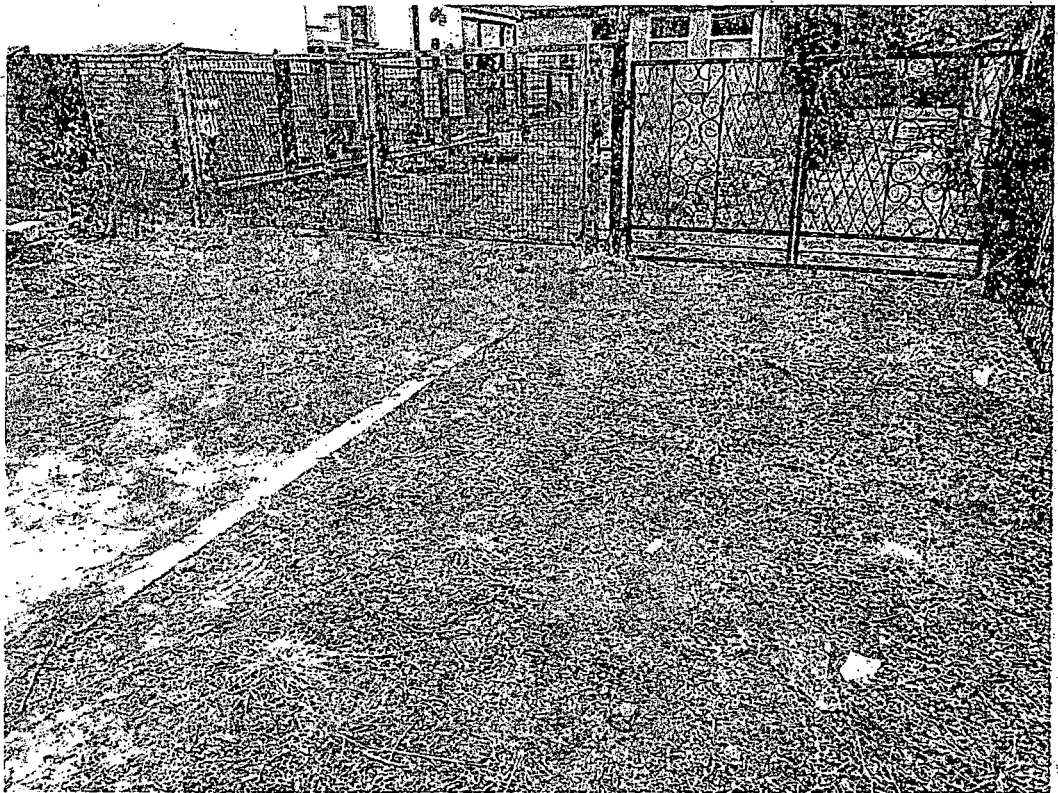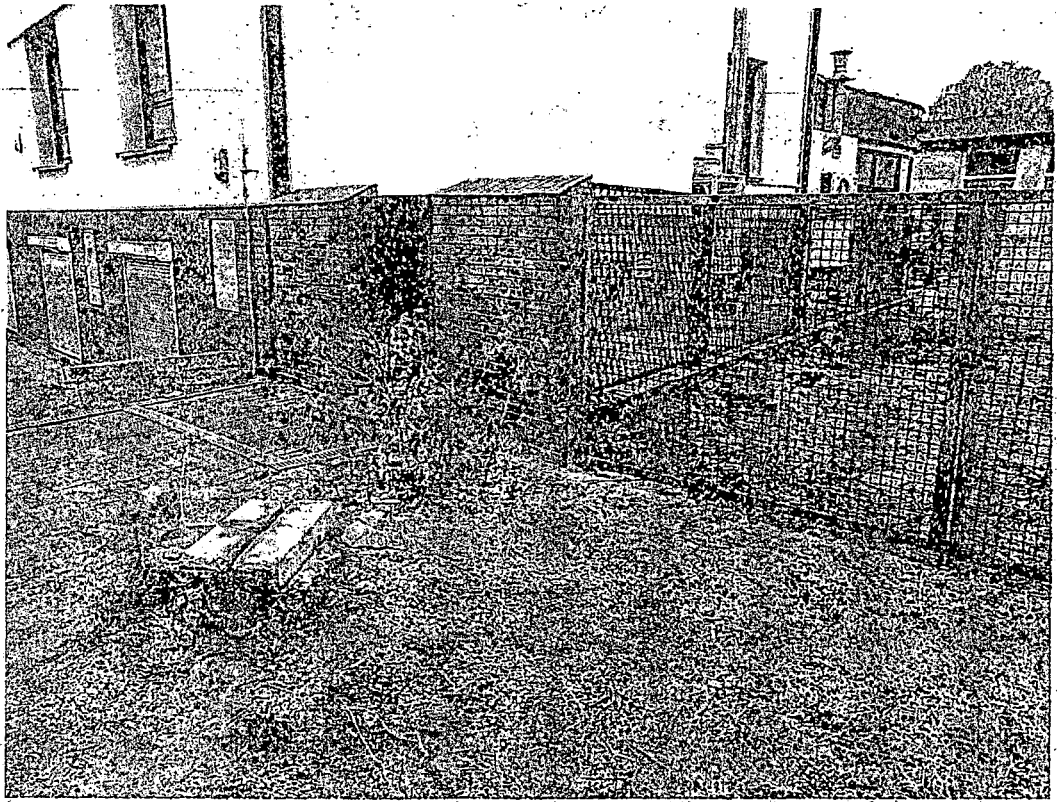


Handwritten signature and scribbles at the bottom of the page.

7. Projekt zagospodarowania terenu

Projekt obejmuje zagospodarowanie terenu działki 9/5 wraz z częścią działki 7/7, z którą się ona styka.

Na działce, po demontażu ogrodzenia oddzielającego w/w działki oraz demontażu bramy od strony południowej, należy wykonać korytowanie pod wykonanie nawierzchni z kostki brukowej, pozostawiając istniejące kanały odwodnienia liniowej znajdujące się wzdłuż istniejącego ogrodzenia. Podczas prowadzenia prac ziemnych należy zachować szczególną ostrożność w miejscach występowania przewodów elektrycznych i teletechnicznych, które należy zabezpieczyć na całej powierzchni rurami osłonowymi, dwudzielnymi.

Działkę od strony północnej i południowej należy ograniczyć ogrodzeniem z siatki wraz z dwoma bramami dwuskrzydłowymi, przy czym brama w części północnej otwierana będzie ręcznie, a brama w części południowej automatycznie. Wygląd ogrodzenia i bram należy dostosować do istniejącego ogrodzenia. Podłączenie elektryczne bramy należy wykonać zgodnie z instrukcją producenta, w miejscu wskazanym przez Zamawiającego.

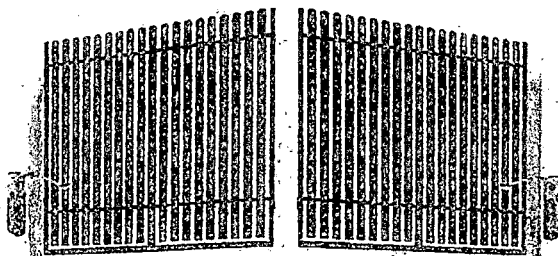


Po wykonaniu tych prac należy wykonać nawierzchnię całej działki wraz z częścią działki 7/7, zgodnie z dokumentacją rysunkową. Konstrukcje podbudowy zaprojektowano z kostki betonowej w kolorze szarym grubości 8 cm na podsypce cementowo-piaskowej 1:4 grubości 5 cm ułożonej na warstwie grubości 20 cm z kruszywa łamanego stabilizowanego mechanicznie. Warstwy konstrukcyjne należy wykonać na warstwie wzmacniającej podłoże wykonanej z kruszywa stabilizowanego cementem o $R_m = 2,5$ MPa o grubości 15 cm. Krawędzie jezdni


Proj. g. M. H. M. A.

manewrowych należy ograniczyć betonowymi krawężnikami. Nawierzchnie placu utwardzonego należy wykonać ze spadkiem w kierunku istniejących koryt odprowadzających wody opadowe do kanalizacji deszczowej.


Nawierzchnię miejsc postojowych wykonać z prostokątnej kostki betonowej o wymiarach 8x20x10 cm w fazowanych krawędziach, w kolorze grafitowym.

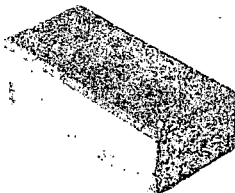

Utwardzona nawierzchnia ograniczona zostanie obrzeżami betonowymi 6x20x100 cm ułożonymi na ławie betonowej C12/15 z oporem od strony projektowanych bram wjazdowych oraz od strony ogrodzenia.

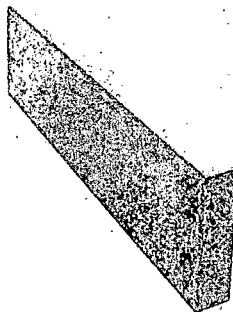


Prace budowlane związane z utwardzeniem terenu działek 9/5 i 7/7 nie wymuszają wykonania prac budowlanych związanych ze zmianą tras instalacji elektrycznych i teletechnicznych, ale w związku z ich lokalizacją w miejscu prowadzenia prac, wymagają zabezpieczenia na całej powierzchni rurami osłonowymi dwudzielnymi.

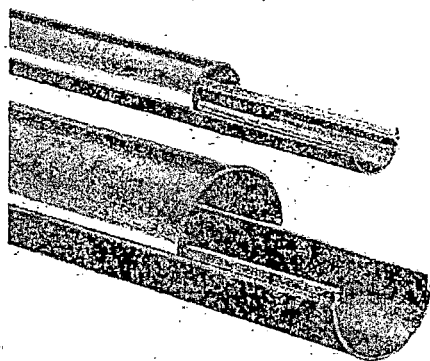

Handwritten signatures and initials at the bottom of the page.

Po wykonaniu utwardzenia nawierzchni, na zachodniej ścianie budynku należy zamontować dwie lampy zewnętrzne LED, wyposażone w czujniki ruchu, montowane na wysokości 2,5 m nad poziomem terenu. Podłączenie do tablicy w budynku zgodnie z instrukcjami producenta.

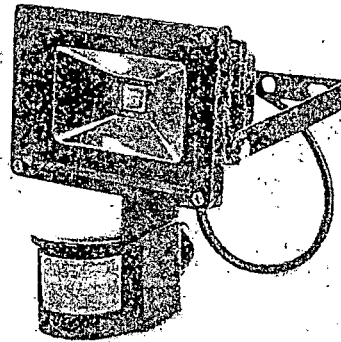

8. Informacja dot. oddziaływania na środowisko oraz obszaru oddziaływania

- Obszar oddziaływania przedmiotowego przedsięwzięcia budowlanego mieści się w granicach działki nr 9/5, na której projektuje się zagospodarowanie terenu. W zakresie budowlanym, obszar oddziaływania został określony na podstawie § 12 ust. 5 p. 1 rozporządzenia Ministra Infrastruktury w sprawie warunków technicznych, jakim powinny odpowiadać budynki i ich usytuowanie.

- Przedmiotowe przedsięwzięcie budowlane nie spowoduje pogorszenia stanu środowiska naturalnego, nie wpłynie na stan zanieczyszczenia powietrza atmosferycznego, ani też nie będzie ingerować na zagospodarowanie terenów sąsiednich i nie spowoduje uciążliwości w korzystaniu z infrastruktury w rejonie budynku. W związku z tym stwierdza się, że po zakończeniu budowy nie nastąpi negatywny wpływ na środowisko naturalne, a obszar oddziaływania obiektu mieścić się będzie w ramach działki inwestora


- Projektowane prace budowlane nie spowodują pozbawienia osób trzecich dostępu do drogi publicznej, ograniczeń i możliwości korzystania z urządzeń infrastruktury technicznej oraz ograniczeń w dostępie światła dziennego. Ponadto przedmiotowa inwestycja nie spowoduje wystąpienia uciążliwości wywoływanych przez hałas, wibracje i promieniowanie oraz zanieczyszczenia powietrza i gleby. W związku z powyższym nie zostanie naruszona ochrona interesów osób trzecich.

Handwritten signatures and initials at the bottom of the page, including a large signature on the left and several smaller ones on the right.

9. Zakres robót budowlanych

- przygotowanie placu budowy – ogrodzenie i oznakowanie
- demontaż ogrodzenia i bramy wjazdowej
- rozebranie nawierzchni w miejscu projektowanego utwardzenia terenu oraz korytowanie terenu
- zabezpieczenie istniejących instalacji elektrycznych i teletechnicznych rurami osłonowymi dwudzielnymi na całej powierzchni
- montaż ogrodzenia i bram wjazdowych wraz z podłączeniem do instalacji elektrycznej
- montaż krawężników betonowych
- ułożenie i stabilizacja warstw podbudowy drogowej i nawierzchni z kostki brukowej na działce
- prace porządkowe

Roboty ziemne należy wykonać zgodnie z normą PN-S-02205:1998. Odbiór robót ziemnych – wymagania i badania wykonać zgodnie z normą BN-83/8836-02. Wskaźnik zagęszczenia I_s powinien wynosić 1,0 dla części korpusu drogowego pozostającego w warstwach konstrukcyjnych. Podstawową pracą jest niwelacja terenu i wykonanie korytowania pod konstrukcję nawierzchni placu utwardzonego.




10. Zestawienie powierzchni i materiałów

Demontaż ogrodzenia na podmurówce	32 mb
Rozbiórka nawierzchni z płyt – opaska przy budynku	12 m ²
Rozbiórka krawężników betonowych	6 mb
Nawierzchnia z kostki betonowej grubości 8 cm	240 m ²
Krawężniki 8x20 na ławie betonowej	40 mb
Zabezpieczenie przewodów rurą ochronną	340 mb
Brama dwuskrzydłowa 3,5 m otwierana ręcznie	1 szt.
Brama dwuskrzydłowa 3,5 m otwierana automatycznie	1 szt.
Uzupełnienie ogrodzenia przy bramach wjazdowych	5 mb

11. Spis rysunków

01. Projekt zagospodarowania terenu	1:500
02. Projekt utwardzenia nawierzchni	1:250
03. Przekrój poprzeczny	1:200
04. Przekrój podłużny	1:200
05. Konstrukcja nawierzchni	1:25

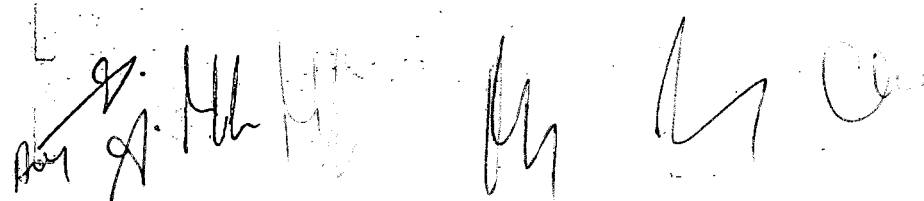

**INFORMACJE DO PLANU BEZPIECZEŃSTWA, OCHRONY
ZDROWIA I ORGANIZACJI PLANU BUDOWY**


zamawiający	Narodowy Fundusz Zdrowia w Warszawie Śląski Oddział Wojewódzki w Katowicach ul. Kossutha 13, 40-844 Katowice
-------------	--

tytuł opracowania	PROJEKT ZAGOSPODAROWANIA TERENU DZIAŁKI NR 9/5
-------------------	---

adres inwestycji	ul. Czartoryskiego 28, Częstochowa; dz. nr 9/5, obręb 43B
------------------	---

funkcja	imię i nazwisko	Nr uprawnień	podpis
projektant	mgr inż. arch. Tomasz Zygmunt	21/SLOKK/2016	mgr inż. arch. Tomasz Zygmunt Uprawnienia budowlane do projektowania bez ograniczeń w specjalności architektonicznej nr ewidencyjny 21/SLOKK/2016

Nr projektu:		część:	architektoniczno - budowlana
--------------	--	--------	------------------------------

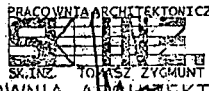PRACOWNIA ARCHITEKTONICZNA

 PRACOWNIA ARCHITEKTONICZNA
 40-750 Katowice, ul. Hierowskiego 46d
 mob. 792 502 552 tel. 792 255 27 46
 NIP 954-262-37-85 REGON 240668261

Biuro projektowe **SK-INŻ**
mgr inż. arch. Tomasz Zygmunt

tel 792 502 552

40-750 Katowice
ul. Hierowskiego 46D

CZĘŚĆ OPISOWA

Przedmiot inwestycji

Przedmiotem niniejszego opracowania jest zagospodarowanie terenu działki 9/5 i 7/7 na których znajduje się Delegatura ŚOW NFZ w Częstochowie wraz ze zjazdem z drogi publicznej na działkę 9/5

Niniejszy plan bezpieczeństwa, ochrony zdrowia i organizacji placu budowy sporządzony jest na podstawie Rozporządzenia Ministra Infrastruktury z dnia 27 sierpnia 2002r w sprawie szczegółowego zakresu i formy planu bezpieczeństwa i ochrony zdrowia oraz szczegółowego zakresu rodzajów robót budowlanych, stwarzających zagrożenia bezpieczeństwa i zdrowia ludzi (Dz. U. Z 2002 roku nr 151 poz. 1256)

Elementy zagospodarowania działki mogące stwarzać zagrożenia bezpieczeństwa i zdrowia ludzi

Elementy zagospodarowania działki, które mogą stwarzać zagrożenie bezpieczeństwa i zdrowia ludzi zostaną zabezpieczone w sposób widoczny. Rozdzielnia elektryczna budowlana przeznaczona do tymczasowego zasilania placu budowy zostanie prawidłowo oznakowana i spełnia wszelkie normy bezpieczeństwa.

Przewidywane zagrożenia występujące podczas realizacji robót budowlanych

- pracę przy zabezpieczaniu sieci elektrycznych

Wydzielenie i oznakowanie miejsc prowadzenia robót budowlanych.

Miejsca prowadzenia robót budowlanych oraz stwarzane przez nie zagrożenie dla bezpieczeństwa i zdrowia ludzi zostaną oznakowane właściwymi tablicami informacyjnymi, a w szczególności taśmą ostrzegawczą biało-czerwoną.

Instruktaż pracowników przed przystąpieniem do realizacji robót w tym szczególnie niebezpiecznych

W dniu przyścia pracownika na budowę lub w przypadku zmiany stanowiska pracy kierownik budowy przeprowadza szkolenie wstępne na stanowisku pracy.

Przechowywanie i przemieszczanie materiałów, wyrobów, substancji oraz preparatów niebezpiecznych na terenie budowy

Na etapie projektowania oraz organizacji placu budowy nie przewiduje się występowania jakichkolwiek materiałów, wyrobów, substancji oraz preparatów niebezpiecznych.

Środki techniczne i organizacyjne , zapobiegające niebezpieczeństwom wynikającym z wykonywania robót budowlanych

Handwritten signatures and initials at the bottom of the page, including a large signature on the left and several initials in the center and right.

Kierownik budowy sporządzi projekt organizacji ruchu w otoczeniu budowy uzgodniony z właścicielami sąsiedniej posesji. Ciągi komunikacyjne znajdujące się wokół budowy zabezpieczone zostaną przed możliwością stworzenia niebezpieczeństwa dla osób postronnych poprzez właściwe oznakowanie tablicami informacyjnymi i ostrzegawczymi. Na placu budowy i jego zapleczu wyznaczone zostaną drogi komunikacyjne umożliwiające szybką ewakuację na wypadek pożaru, awarii i innych zagrożeń. Wyznaczone zostanie i oznakowane miejsce dla gaśnicy proszkowej w biurze kierownika budowy. Punkt pierwszej pomocy przed lekarskiej zlokalizowano w biurze kierownika budowy.

Miejsce przechowywania dokumentacji budowy oraz dokumentów niezbędnych do prawidłowej eksploatacji maszyn i innych urządzeń technicznych

Miejscem przechowywania dokumentów budowy i dokumentów niezbędnych do prawidłowej eksploatacji maszyn i innych urządzeń technicznych jest biuro kierownika budowy.

[Handwritten signatures and initials]

SZCZEGÓŁOWY ZAKRES ROBÓT BUDOWLANYCH

Roboty budowlane, których charakter, organizacja lub miejsce prowadzenia stwarza szczególne ryzyko powstania zagrożenia bezpieczeństwa i zdrowia ludzi

Brak

Roboty budowlane, przy prowadzeniu których występują działania substancji chemicznych lub czynników biologicznych zagrażających bezpieczeństwu ludzi

Na etapie projektowania oraz organizacji placu budowy nie przewiduje się występowania prac, przy prowadzeniu których występują działania substancji chemicznych lub czynników biologicznych zagrażających bezpieczeństwu ludzi.

Roboty budowlane stwarzające zagrożenie promieniowaniem jonizującym

Na etapie projektowania oraz organizacji placu budowy nie przewiduje się występowania prac, przy prowadzeniu których występuje zagrożenie promieniowaniem jonizującym

Roboty budowlane, prowadzone w pobliżu linii wysokiego napięcia lub czynnych linii komunikacyjnych

Brak

Roboty budowlane stwarzające ryzyko utonięcia pracowników

Na etapie projektowania oraz organizacji placu budowy nie przewiduje się występowania prac, przy prowadzeniu których występuje ryzyko utonięcia pracowników.

Roboty budowlane prowadzone w studniach, pod ziemią i w tunelach


Na etapie projektowania oraz organizacji placu budowy nie przewiduje się występowania prac w studniach, pod ziemią i w tunelach.

Roboty budowlane wymagające użycia materiałów wybuchowych

Na etapie projektowania oraz organizacji placu budowy nie przewiduje się występowania prac, przy prowadzeniu których wymagane jest użycie materiałów wybuchowych.

Roboty budowlane, prowadzone przy montażu i demontażu ciężkich elementów prefabrykowanych, których masa przekracza 1,0t

Brak

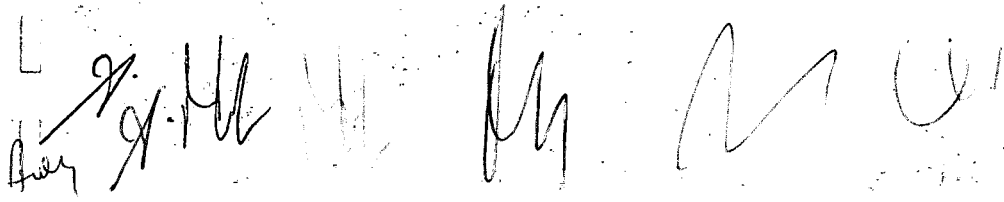

TAURON Dystrybucja S.A.
Oddział w Częstochowie
al. Armii Krajowej 5, 42-202 Częstochowa
Infolinia: +48 32 606 0 616
info@tauron-dystrybucja.pl



Częstochowa, 26.03.2019r.



PROGEO KATOWICE
K. ROGALA, M. NOWAK Sp. J.

TD/O CZ/OMD/2019-03-26/0000002

al. Korfańskiego 79
40-160 KATOWICE

Dotyczy: *aktualizacja załączonej do wniosku mapy w zakresie sieci TAURON Dystrybucja S.A. i TAURON Dystrybucja Serwis S.A. na dz. nr 9/5 przy ul. Czartoryskiego 28 w Częstochowie*

W odpowiedzi na wniosek z dnia 12.03.2019r., data wpływu do TAURON Dystrybucja S.A. 18.03.2019r., uprzejmie informujemy, że na załączonej do wniosku mapie naniesiono orientacyjne przebiegi sieci elektroenergetycznej, będącej własnością TAURON Dystrybucja S.A., w oparciu o posiadaną dokumentację techniczną.

Istniejące na wskazanym terenie linie napowietrzne nN należy zinwentaryzować we własnym zakresie.

Ponadto informujemy, że na danym terenie znajdują się urządzenia elektroenergetyczne niebędące własnością TAURON Dystrybucja S.A.

Za naniesienie uzbrojenia terenu zostanie wystawiona na podstawie cennika usług pozataryfowych faktura VAT w wysokości 56,00 zł + VAT, którą będzie należało uregulować w terminie podanym na fakturze.

Z poważaniem

TAURON Dystrybucja S.A.
Oddział w Częstochowie
Starszy Specjalista ds. Dok. ...

Kopia:
- OMD

Załączniki:
- mapa

PROGEO KATOWICE Sp. J.
KRS 000010942
Wpływ 10.03.2019

TAURON Dystrybucja S.A.
ul. Podgórska 25A
31-035 Kraków

MiF: 611 020 28 60. REGON: 230179216
Kapitał zakładowy (wplacony): 560.611.250,96 zł
Sąd Rejonowy dla Krakowa Śródmieścia
XI Wydział Gospodarczy Krajowego Rejestru Sądowego,
pod numerem KRS: 000007332

www.tauron-dystrybucja.pl

Handwritten signatures and initials at the bottom of the page.

20

"PROGEO KATOWICE"
 K. ROGALA, M. NOWAK SPÓŁKA JAWNA
 40-160 Katowice Al. Korfantego 79
 Tel.: (32) 201-07-25

MAPA DLA CEŁÓW WYWIADU BRANŻOWEGO
 złoc.: 3796-AMPE-19 obiekt: "CZARTORYSKIEGO 28"

zakres niezbędnego wywiadu branżowego

skala 1:500 12-03-2019r.
 wojew.: śląskie Częstochowa

>aktualizacja mapy S+U+W<

"PROGEO KATOWICE"
 K. ROGALA, M. NOWAK Spółka jawna
 40-160 Katowice, Al. Korfantego 79
 KRS 0000109421 NIP 634-000-04-10
 Tel./fax 32 201 07 25


27.02.2019



27.02.2019
OK.6510.455.2019
Współpraca Inżynier

Małgorzata Hocań, Inspektor

- kabel SN
- kabel nN
- oświetlenie kablowe
- /// sieć napowietrzna nN

Uwaga (!) Udanieplanianie treści mapy podlega ograniczeniom - chronione
 Rozząd nr 98/6540/55.2019_2484_KD5 z 27.02.2019 wydana przez
 Prezydenta Miasta Częstochowa na rzecz wykonawcy prac geodezyjnych.

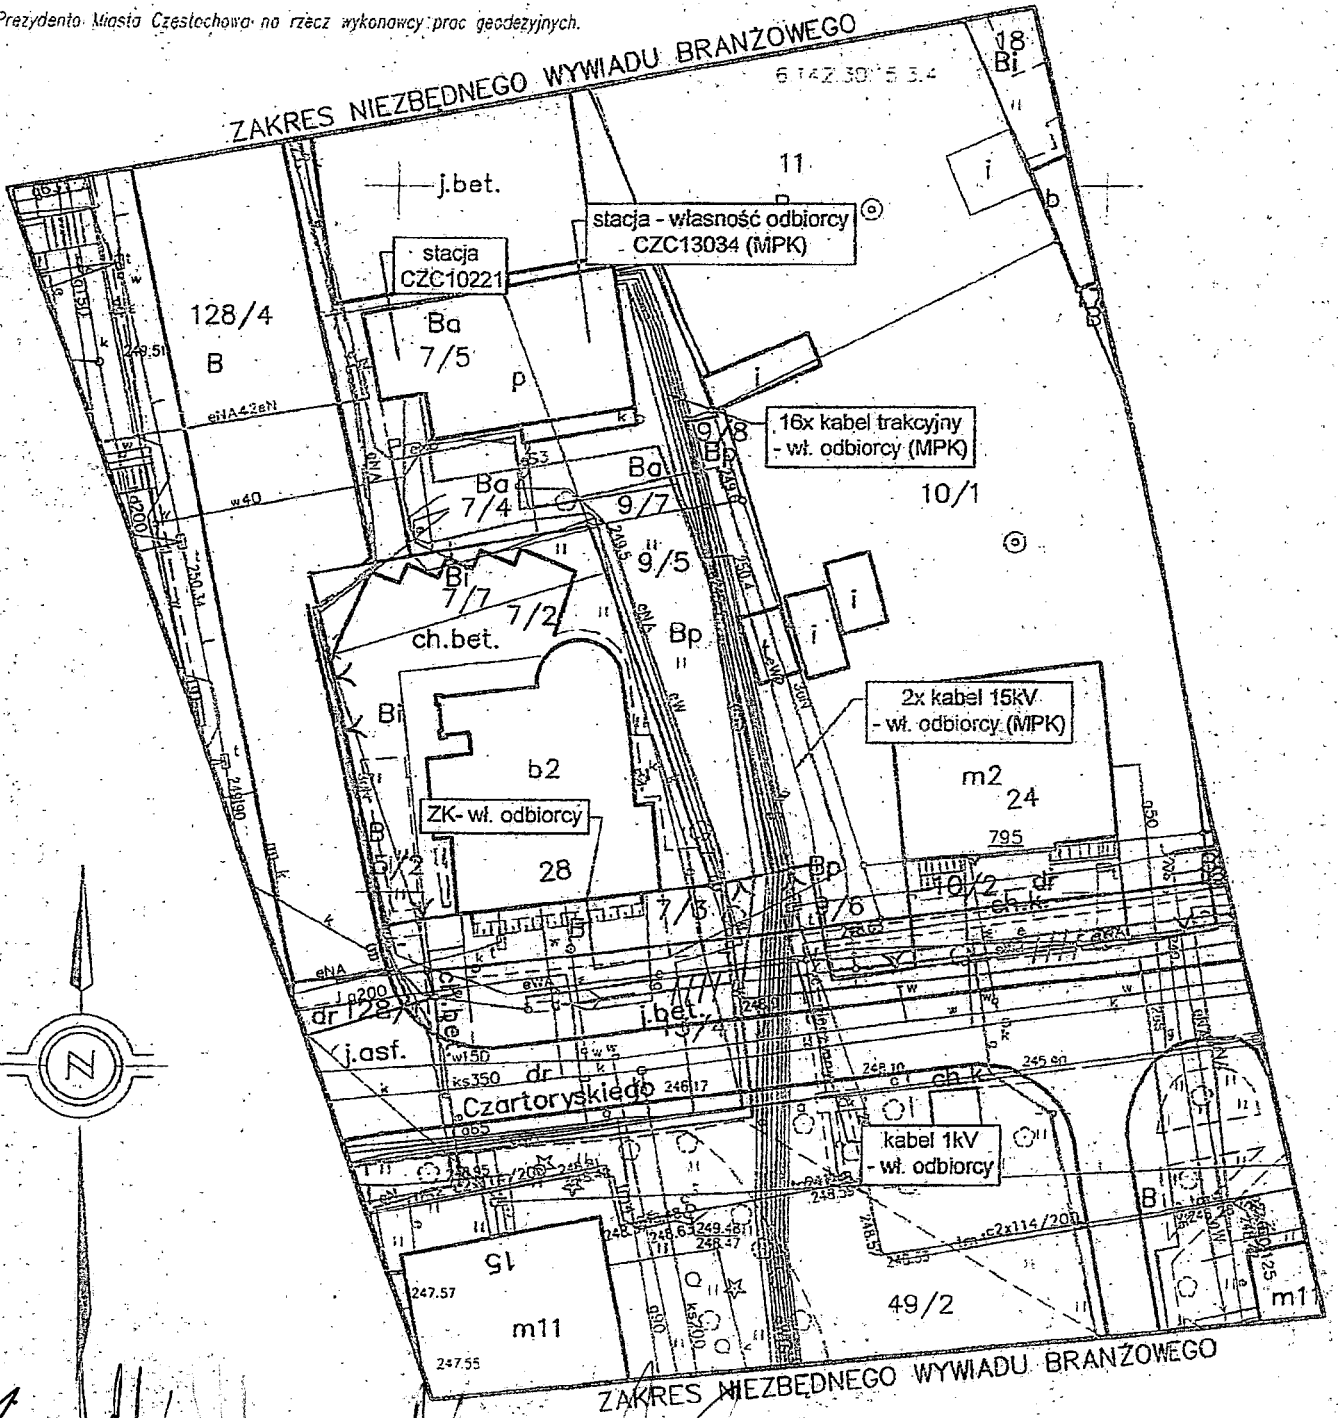

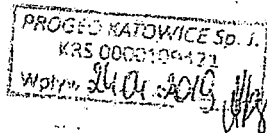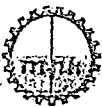

21



**Miejskie Przedsiębiorstwo Komunikacyjne
w Częstochowie Spółka z ograniczoną odpowiedzialnością
Al. Niepodległości 30, 42-200 Częstochowa**

Częstochowa, dnia 12.04.2019

Ldz.
WTT. 322. ZA 2019

**Progeo Katowice S.J.
Al. Korfanego 79
40-160 Katowice**

W odpowiedzi na pismo nr 3796-AMPE-19 z dnia 26.03.2019 określamy:

**INFORMACJE W ZAKRESIE ISTNIEJĄCEGO I PLANOWANEGO UZBROJENIA ZLOKALIZOWANEGO
W DZIAŁCE NR 9/5 OBR. 0843**

Miejskie Przedsiębiorstwo Komunikacyjne w Częstochowie Sp. z o.o. informuje, że na dzień dzisiejszy przez przedmiotową działkę przebiegają trasy naszych kabli trakcyjnych nN 600V DC w ilości 16 szt. oraz kabli SN 15kV w ilości 2x3 szt. (zasilanie podstawowe i rezerwowe podstacji trakcyjnej „Czartoryskiego”).

Informujemy jednocześnie, że w chwili obecnej jest przez nas realizowana inwestycja: „Przebudowa liniowej infrastruktury tramwajowej w Częstochowie (odcinek: 1, 2, 3, 4, 5a, 6) w ramach której do podstacji doprowadzone będą nowe kable trakcyjne.

Na załączonej mapie zaznaczone zostały lokalizacje obecnych kabli trakcyjnych nN i kabli zasilających podstacje SN15kV. Wskazana została także projektowana lokalizacja nowych kabli jakie będą ułożone w ramach powyższej inwestycji.

Wszelkich dodatkowych informacji udzieli: Kierownik Wydziału Tramwajowego:

Załączniki:

1. Mapa z naniesionymi trasami istniejących i planowanych kabli trakcyjnych nN i zasilających SN-15kV.

Z poważaniem:

skrót: MPK w Częstochowie Sp. z o.o.
REGON: 151555169
NIP: 9491723846
KRS: 0000125412
kapitał zakładowy: 100 759 000,00 PLN

konto bankowe:
ING Bank Śląski S.A.
25 1050 1142 1000 0022 3255 6510

centrala: (+48 34) 37 79 100
sekretariat: (+48 34) 37 79 101
fax: (+48 34) 37 79 109
e-mail: zarzad.mpk@mpk.czest.pl
www.mpk.czest.pl

[Handwritten signatures and initials]


"PROGEO KATOWICE"
K. ROGALA, M. NOWAK SPÓŁKA JAWNA
40-160, Katowice Al. Karłowicza 79
Tel.: (32) 201-07-25

MAPA DLA CELÓW WYWIADU BRANZOWEGO
DNR 3795-AMPE-19 obiekt "CZARTORYSKIEGO 28"

skala 1:500
Częstochowa
12-03-2019


PROGEO KATOWICE
K. ROGALA, M. NOWAK Spółka JAWNA
40-160 Katowice, Al. Karłowicza 79
tel. (32) 201-07-25; fax (32) 201-00-10
www.progeo.pl

Wzrost: 1,80m, Ciężar ciała: 75kg, Ciężar serca: 250g, Ciężar płuc: 400g, Ciężar wątroby: 1,5kg, Ciężar nerek: 150g, Ciężar pęcherzyka żółciowego: 50g, Ciężar pęcherzyka moczowego: 50g, Ciężar prostaty: 20g, Ciężar macicy: 50g, Ciężar jajników: 50g, Ciężar gruczołu krokowego: 20g, Ciężar tarczycy: 20g, Ciężar nadnerczy: 5g, Ciężar śledziony: 150g, Ciężar trzustki: 70g, Ciężar pęcherzyka żółciowego: 50g, Ciężar pęcherzyka moczowego: 50g, Ciężar prostaty: 20g, Ciężar macicy: 50g, Ciężar jajników: 50g, Ciężar gruczołu krokowego: 20g, Ciężar tarczycy: 20g, Ciężar nadnerczy: 5g, Ciężar śledziony: 150g, Ciężar trzustki: 70g

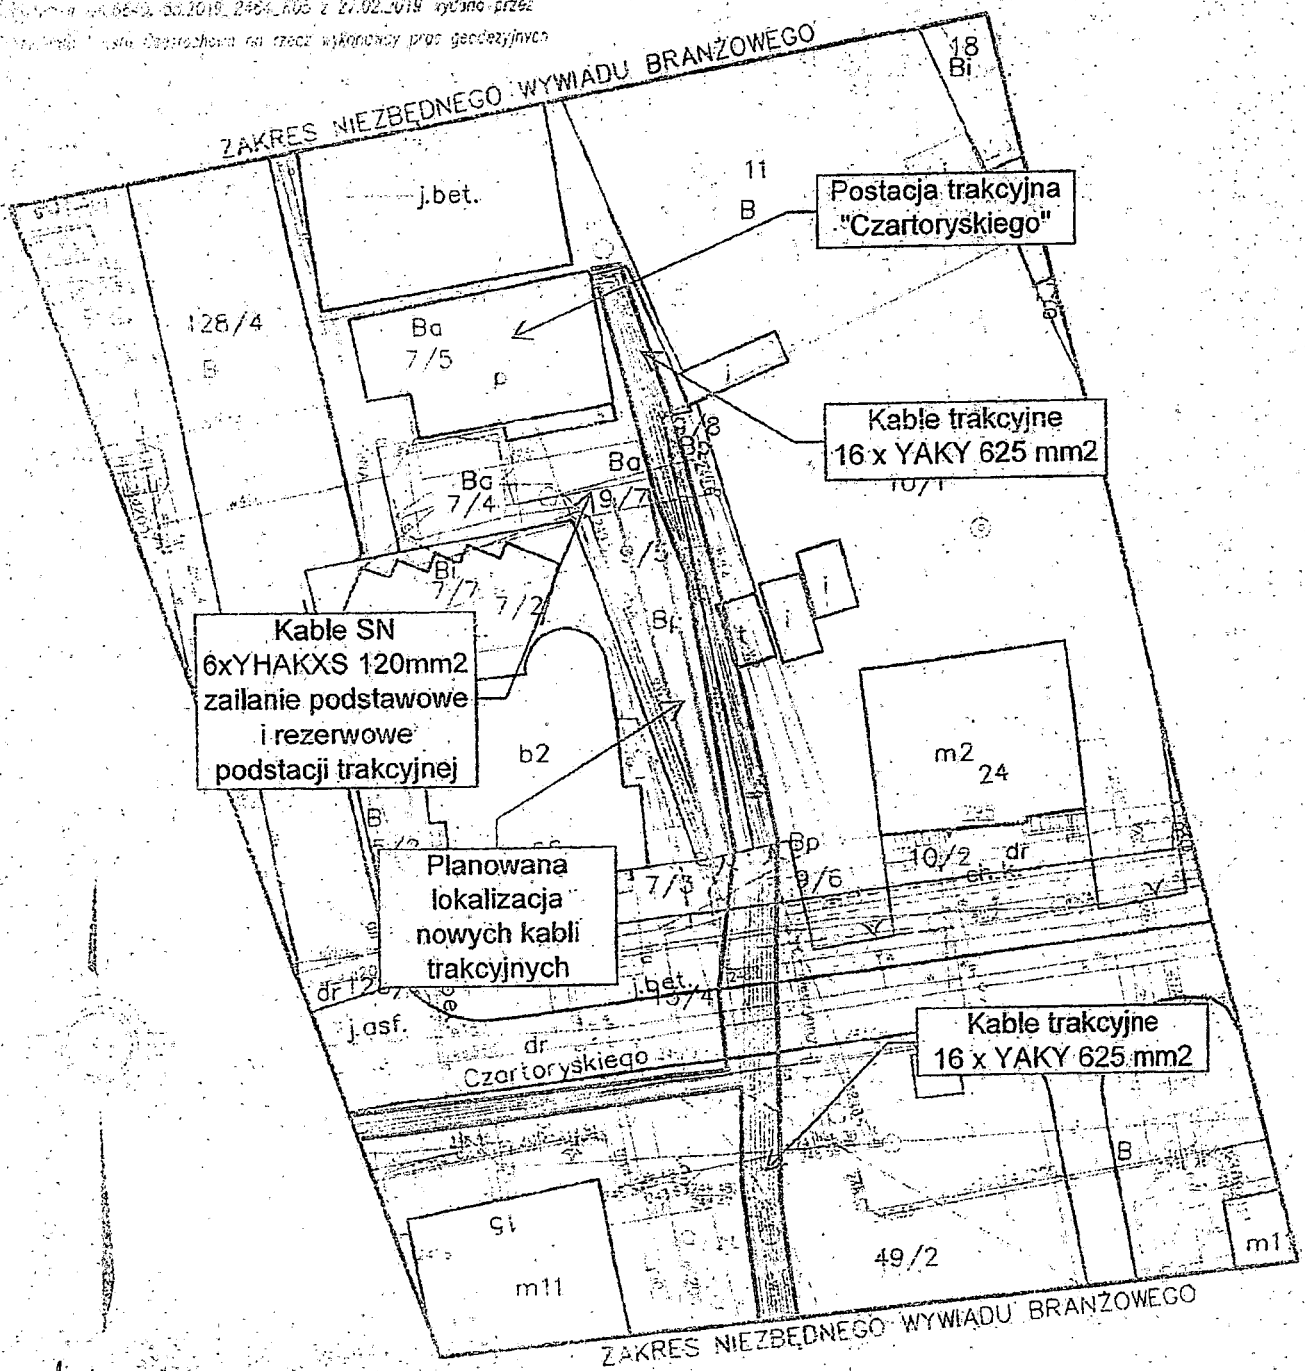


Handwritten signatures and initials at the bottom of the page.

23

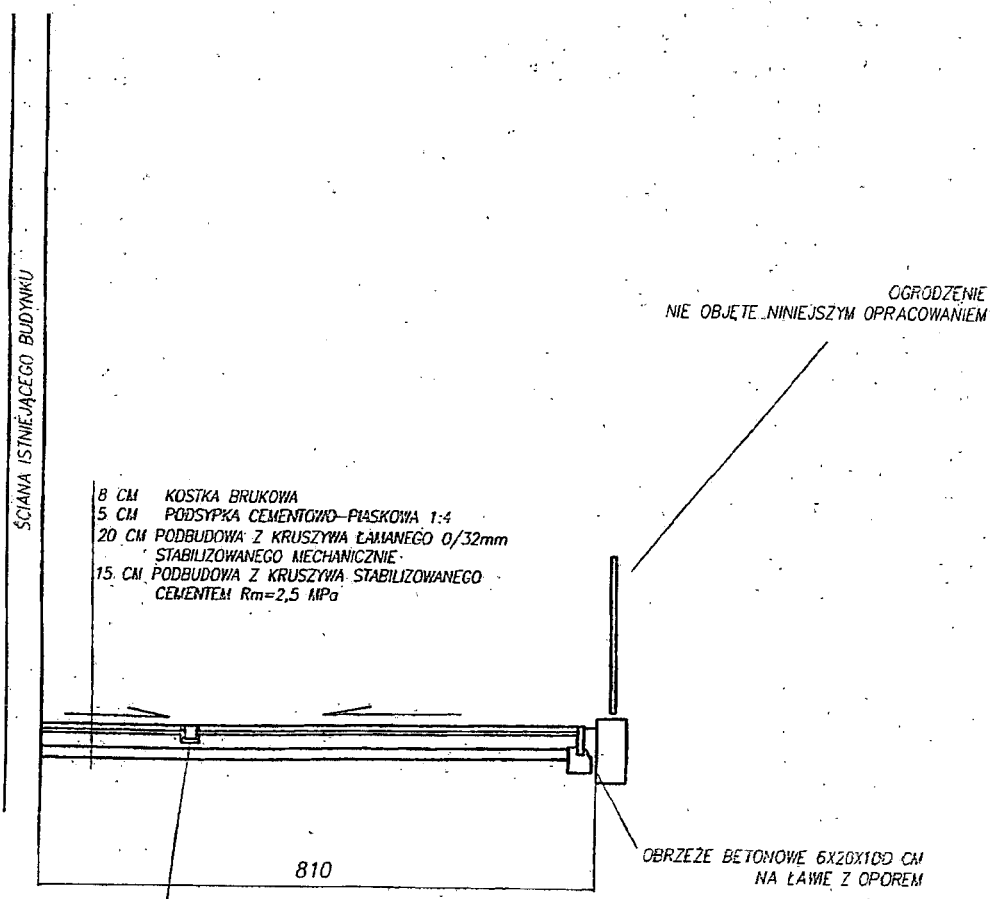

- UWAGA:
1. NAWIERZCHNIĘ UKŁADAĆ ZE SPADKIEM W KIERUNKU ISTNIEJĄCEGO ODWODNIENIA LINIOWEGO
 2. WIELKOŚĆ SPADKU DOSTOSOWAĆ DO UKSZTAŁTOWANIA TERENU

tworsoft-hiz.pl
 hiru@sk-biz.pl
 40-750 Katowice
 ul. Niezłomnego 46B
 tel/fax 71 255 27 46
 tel 792 502 552

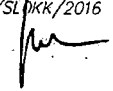NAZWA I ADRES OBIEKTU:	
SŁĄSKI ODDZIAŁ WOJEWÓDZKI NFZ DELEGATURA W CZĘSTOCHOWIE UL. CZAPTOŹYSKIEGO 2B, 42-200 CZĘSTOCHOWA	
PRZEDMIOT OPRACOWANIA:	
ZAGOSPODAROWANIE DZIAŁKI NR 9/5	
NAZWA RYSUNKU: PRZEKRÓJ POPRZECZNY	PROJEKTANT: mgr inż. arch Tomasz Zygmunt 21/SL/DKK/2016 
INWESTOR: NFZ W WARSZAWIE SÓW W KATOWICACH UL. KOSSUTHA 13 40-844 KATOWICE	DATA: MAJ 2019
SKALA: 1:200	NUMER RYSUNKU: 03

Handwritten signatures and initials at the bottom of the page, including 'g.m.', 'M', and 'A'.

WYKONAWCA PRAC GEODEZYJNYCH

"PROGEO KATOWICE"

Spółka Jawna

K. ROGAŁA, M. NOWAK, D. PRZYBYCIEŃ

40-160 Katowice Al. Karłowicza 79

Tel.: (32) 201-07-25

mail: progekatowice.spj@neczaroda.pl



MAPA DO CELÓW PROJEKTOWYCH o treści S+U+W+E w skali 1:500


województwo: śląskie miasto: Częstochowa U.M. Częstochowa - GK.6640.434.2018	Układ współrzędnych poziomych: 2000/6 Układ odniesienia: wysokość: Kronstadt '86 Jednostka ewidencyjna: 246401_1 m. Częstochowa Obręb ewid.: 0075, 438 Sekcja ukl. 2000: 6.142.30.15.3.4
zlec. nr 3727-AMP-18 obiekt: "CZARTORYSKIEGO 28"	Sytuacja zgodna z terenem na: 12 marca 2018 r.
Wykonał dn. 12.03.2018 r.	

- Mapa pozyskana z państwowego zasobu geodezyjnego i kartograficznego UM Częstochowa w formie pliku .dxf i uzupełniono w ramach aktualizacji punktami terenowymi w zakresie S+U+W+E.
- Nie wyklucza się istnienia w terenie innych, nie wskazanych na niniejszej mapie, urządzeń podziemnych, które nie były zgłoszone do inwentaryzacji.
- Granica działek opracowana na podstawie mapy ewidencyjnej w postaci wektorowej pozyskanej z państwowego zasobu geodezyjnego i kartograficznego w formie pliku .dxf UM Częstochowa. Do celów prawnych wymagają ustalenia w terenie.
- Stwierdzona granica ma wpływ na zagospodarowanie gruntów telekomunikacyjnych w granicach projektowanej inwestycji - nie ustalono.
- W obszarze objętym aktualizacją brak ważnych uzgodnień MZUP.
- Niniejsza mapa może służyć do projektowania budynków sytuowanych w odległości większej niż 4,0m od granic nieruchomości.
- W obszarze objętym aktualizacją brak aktualnych granic w MPZP.


- LEGENDA:**
- zakres aktualizacji
 - sieć elektroenergetyczna
 - sieć wodociągowa
 - sieć kanalizacyjna
 - sieć ciepłownicza
 - sieć telekomunikacyjna
 - granica działki
 - granica obszaru
 - numer działki
 - rodzaj użytku gruntowego
 - rzędna wysokościowa
- obr. 438
obr. 75
7/2
B
250.11

- LEGENDA:**
- PROJEKTOWY KANAL KABLOWY WŁ. ODRĘBNEGO OPRACOWANIA
 - GRANICA DZIAŁKI
 - PROJEKTOWY KANAL KABLOWY WŁ. ODRĘBNEGO OPRACOWANIA
 - PROJEKTOWY KANAL KABLOWY WŁ. ODRĘBNEGO OPRACOWANIA
 - PROJEKTOWY KANAL KABLOWY WŁ. ODRĘBNEGO OPRACOWANIA
 - PROJEKTOWY KANAL KABLOWY WŁ. ODRĘBNEGO OPRACOWANIA

NAZWA I ADRES OBIEKTU: SŁASO UL. CZARTORYSKIEGO NR 28 DELEGATURA W CZĘSTOCHOWIE UL. CZARTORYSKIEGO 28, 42-200 CZĘSTOCHOWA	
PRZEDMIOT OPRACOWANIA: ZAGOSPODAROWANIE DZIAŁKI NR 9/3	
NAZWA RYSUNKU: PROJEKT ZAGOSPODAROWANIA TERENU	PROJEKTANT: mgr inż. arch. Tomasz Zajączkowski 24.03.2018 r.
INWESTOR: INŻ W WARSZAWIE SOW W SĄDZIOWICACH UL. GOSYLIŃSKA 12 40-244 WARSZAWA	DATA: MAR 2018
BRANŻA: ARCHITEKTURA	NUMER RYSUNKU: 01
SKALA: 1:500	

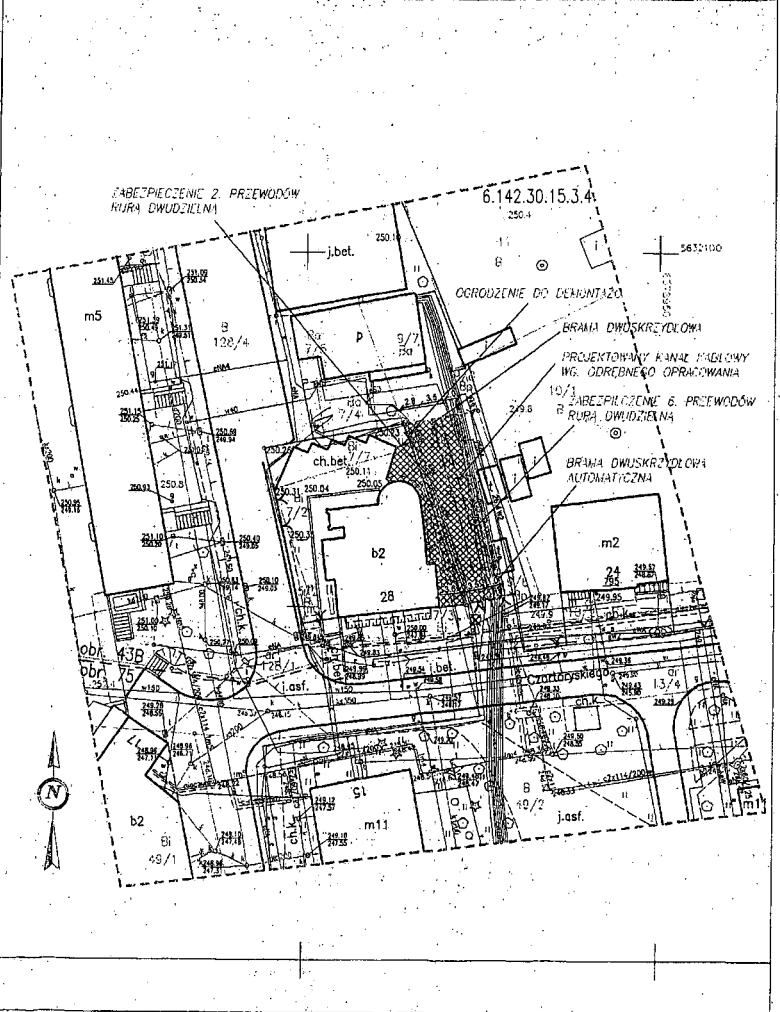

Handwritten signatures and initials at the bottom of the page, including 'AY' on the left and several large, stylized signatures in the center and right.

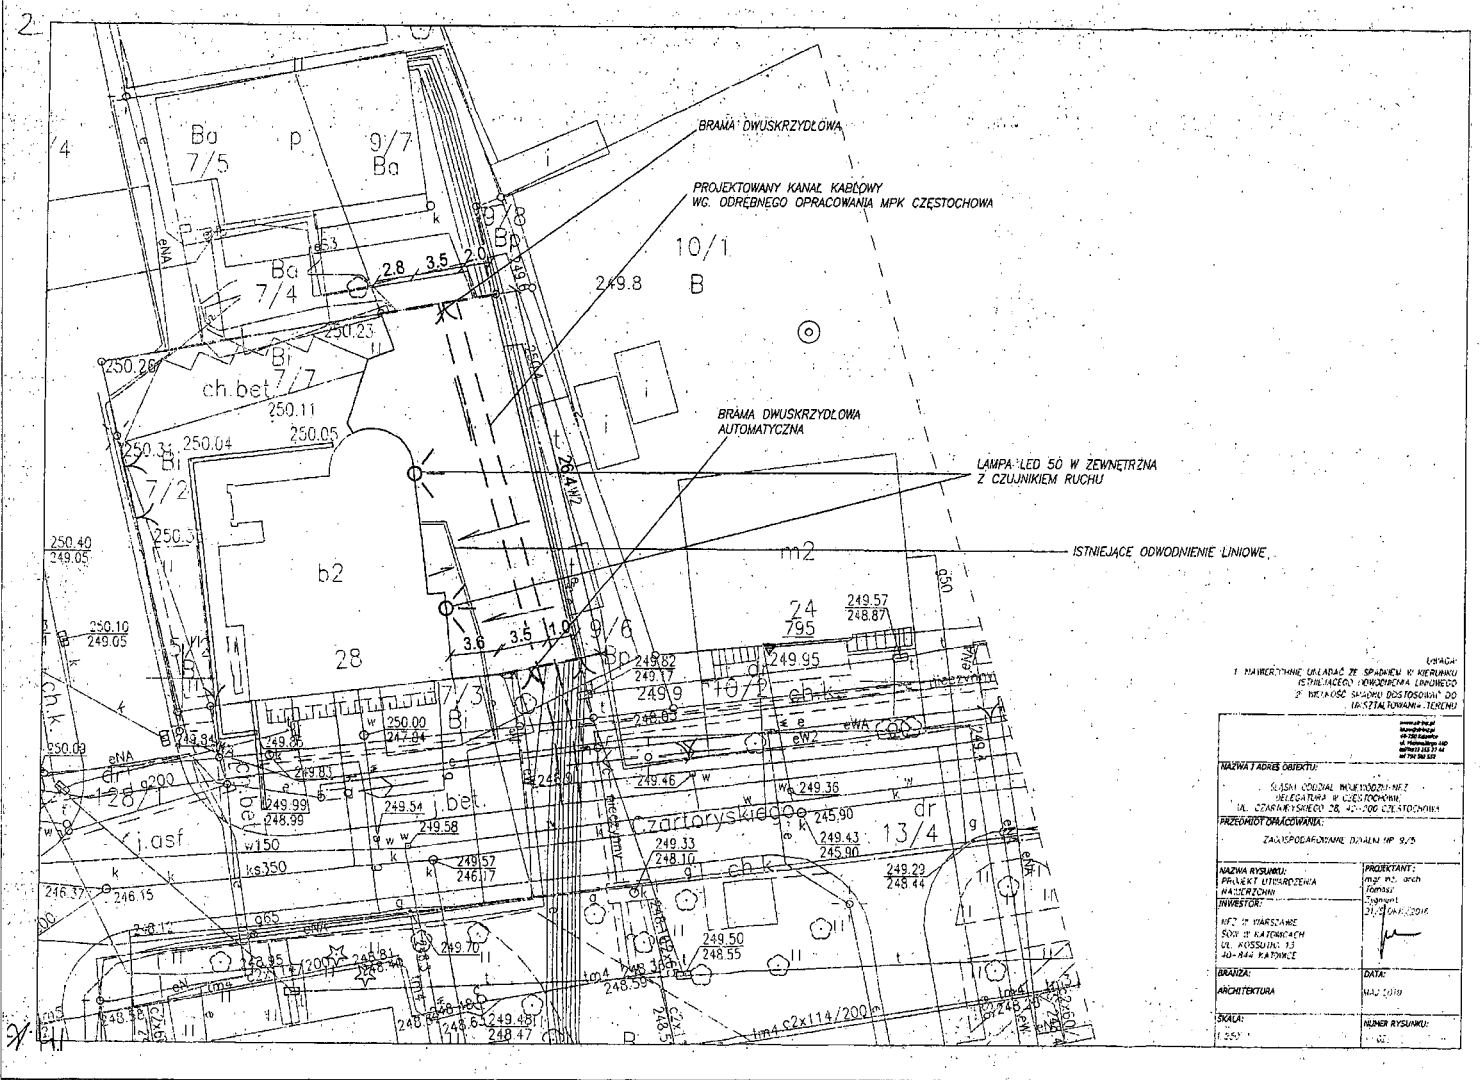


UWAGA:
1. NAWIERZCHNIA ULEGAŁA BY SPADKOWI W WIERZNIKU
ISTNIEJĄCEGO KIERUNKIEM LINIOWEGO
2. WYKONANO SZKICZ DOBOSZOWY DO
WYKONANIA PRAC WYKONAWCZYCH

<small>Wykonano w ramach projektu inwestycyjnego na budowę obiektu w miejscowości Czestochowa, ul. Czarny Szczyt 28, 42-200 Czestochowa</small>	
NAZWA I ADRES OBIEKTU: SZKICZ DOBOSZOWY W WIERZNIKU UL. CZARNY SZCZYT 28, 42-200 CZĘSTOCHOWA	
PRZECHOD OPRACOWANIA: ZAKŁAD OPRACOWAŃ ARCHIT. I INŻ.	
NAZWA RYSUNKU: PLAN KONTROLNY	PROJEKTANT: mgr inż. Jacek Kowalski
INWESTOR: MPEC Czestochowa	DATA: 12.2019
SKALA: 1:250	REZERWY: 00

Handwritten signatures and notes at the bottom of the page, including a large stylized signature that appears to be 'Aurey' and other illegible scribbles.

4.3.

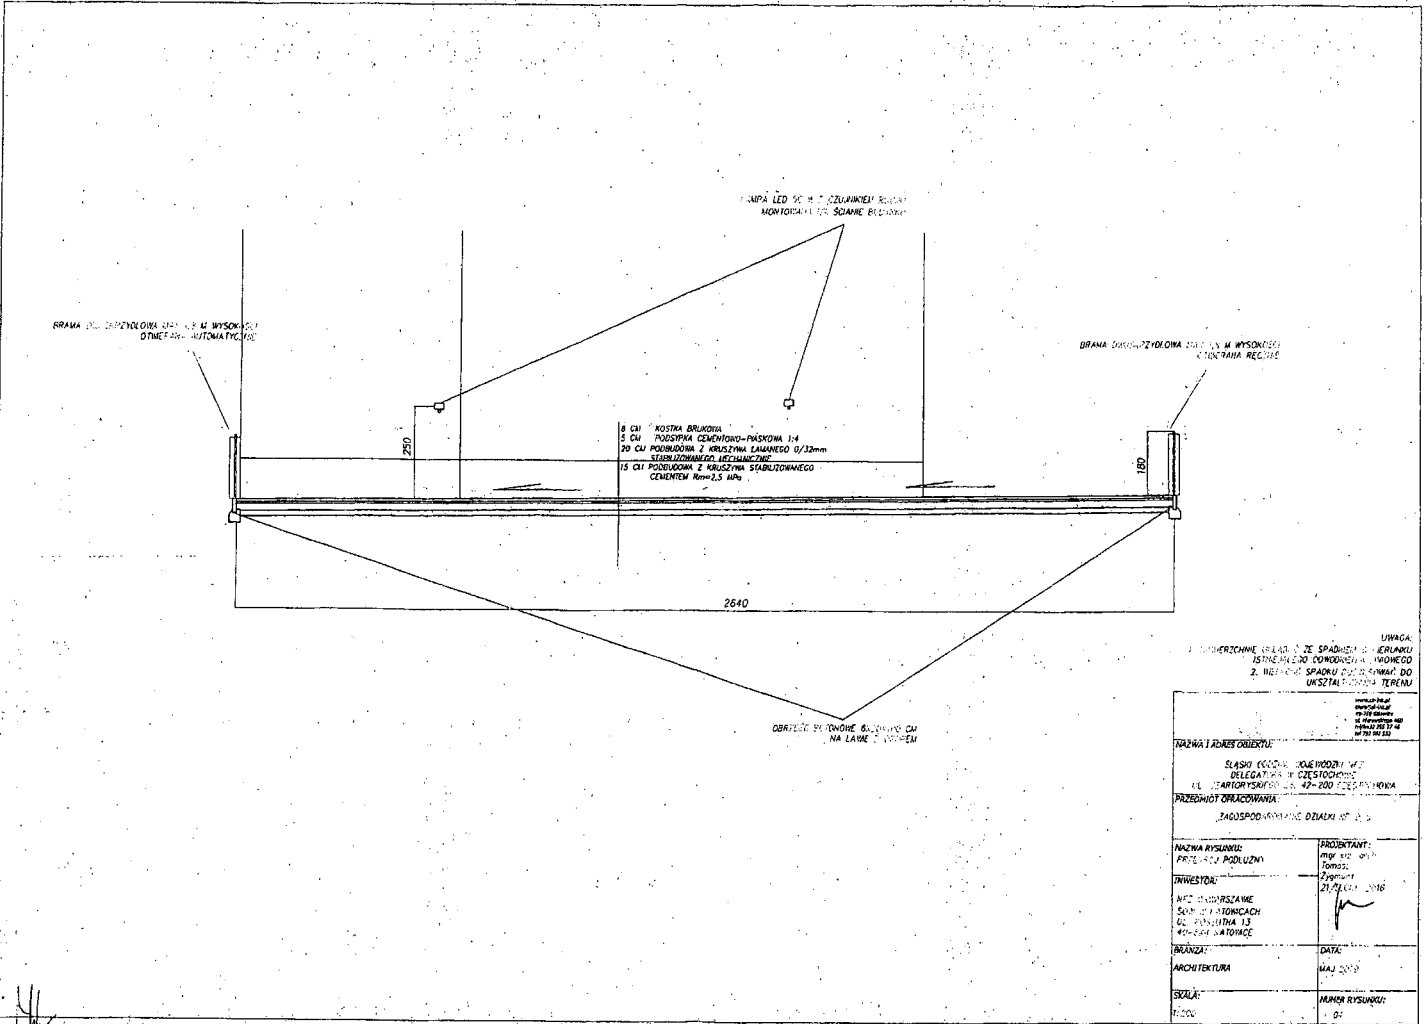


UWAGA:
 1. WYMIERZONNE WYŁĄCZNIKI SPADKOWE WIERZĄDKU
 ISTNIEJĄCEGO W CIĘŚCIE WYKONANO
 2. NIE WYKONANO SPADKOWYCH WYŁĄCZNIKÓW
 DO UKSZTAŁCENIA TERENU

NAZWA I ADRES OBIEKTU: UL. SŁASZCZYŃSKA 100, 01-001 WARSZAWA DELEGATKA W CIĘŚCIE UL. STARYCHSIŃSKA 47-200 PŁOCK PRZEDMIOT OBRACZANIA: ZAGOSPODAROWANIE DZIAŁKI nr 2/3	
NAZWA RYSUNKU: PRZEMOŃCZĄCE	PROJEKTANT: mgr inż. Andrzej Tomasz Zyganski 21.04.2016
INWESTOR: NACZELNIKOWSKIE SPOŁ. Z OGRANICZONĄ ODPOWIEDZIALNOŚCIĄ UL. POLSKA 13 05-110 WĄDZICE	DATA: MAJ 2016
ARCHITEKTURA	MIEJSCE RYSUNKU: - 01

Handwritten signature and notes at the bottom of the page.

KONSTRUKCJA NAWIERZCHNI

- 8 CM KOSTKA BRUKOWA
- 5 CM PODSYPKA CEMENTOWO-PIASKOWA 1:4
- 20 CM PODBUDOWA Z KRUSZYWA ŁAMANEGO 0/32mm STABILIZOWANEGO MECHANICZNIE
- 15 CM PODBUDOWA Z KRUSZYWA STABILIZOWANEGO CEMENTEM $R_m=2,5$ MPa

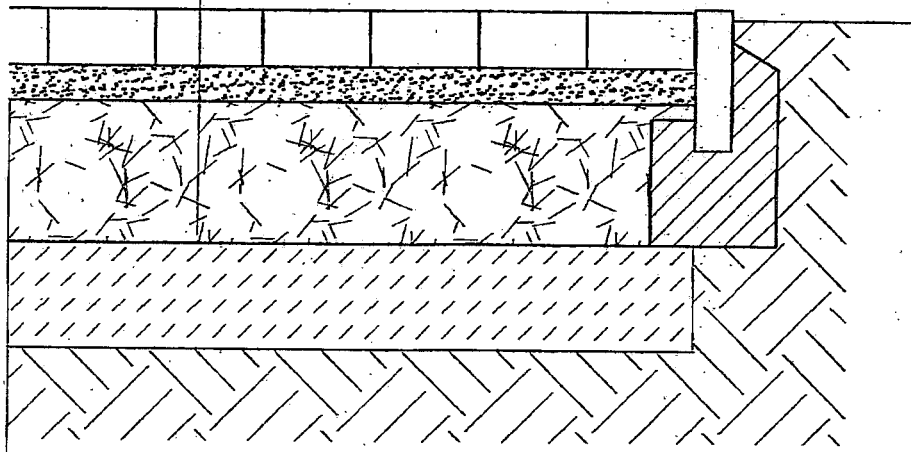

- UWAGA:
1. NAWIERZCHNIĘ UKŁADAĆ ZE SPADKIEM W KIERUNKU ISTNIEJĄCEGO ODWODNIENIA LINIOWEGO
 2. WIELKOŚĆ SPADKU DOSTOSOWAĆ DO UKSZTAŁTOWANIA TERENU

www.slk-biz.pl
 biuro@slk-biz.pl
 40-750 Katowice
 ul. Heroskiego 46D
 tel/fax: 22 355 37 46
 tel 792 592 552

NAZWA I ADRES OBIEKTU:

ŚLĄSKI ODDZIAŁ WOJEWÓDZKI NFZ
 DELEGATURA W CZĘSTOCHOWIE
 UL. CZARTORYSKIEGO 28, 42-200 CZĘSTOCHOWA

PRZEDMIOT OPRACOWANIA:

ZAGOSPODAROWANIE DZIAŁKI NR 9/5

NAZWA RYSUNKU:
 KONSTRUKCJA NAWIERZCHNI

PROJEKTANT:
 mgr inż. arch
 Tomasz
 Zygmunt
 21/SŁC/K/2016

INWESTOR:

NFZ W WARSZAWIE
 SOW W KATOWICACH
 UL. KOSSUTHA 13
 40-844 KATOWICE

BRANZA:

ARCHITEKTURA

DATA:

MAJ 2019

SKALA:

1:25

NUMER RYSUNKU:

05

[Handwritten signatures and notes at the bottom of the page]

PROJEKT ZJAZDU Z DROGI PUBLICZNEJ

zamawiający	Narodowy Fundusz Zdrowia w Warszawie Śląski Oddział Wojewódzki w Katowicach ul. Kossutha 13; 40-844 Katowice		
tytuł opracowania	PROJEKT ZJAZDU PUBLICZNEGO Z UL. CZARTORYSKIEGO W CZĘSTOCHOWIE		
adres inwestycji	ul. Czartoryskiego 28, Częstochowa; dz. nr 9/5, obręb 43B		
funkcja	imię i nazwisko	Nr uprawnień	mgr inż. arch. Tomasz Zygmunt podpisany bez ograniczeń specjalności architektonicznej nr ewidencyjny 21/SLOKK/2016
projektant	mgr inż. arch. Tomasz Zygmunt	21/SLOKK/2016	
Nr projektu:		część:	architektoniczno - budowlana

PRACOWNIA ARCHITEKTURA
SK.T.P. PRACOWNIA ARCHITEKTONICZNA
40-750 Katowice ul. Hierowskiego 46D
mob. 792 502 552 tel. 366-43-37 46
NIP 964-262-37-45 REGON 249968261

Biuro projektowe SK-INŻ
mgr inż. arch. Tomasz Zygmunt

MIEJSKI ZARZĄD DRÓG I TRANSPORTU
W CZĘSTOCHOWIE
ul. Legionów 52, 42-202 Częstochowa
tel./fax (34)366-43-05; 366-43-37; 366-40-95

tel 792 502 552

40-750 Katowice
ul. Hierowskiego 46D

Załącznik do pisma / decyzji
z dnia 19.02.2018
Pismo znak:
M7DIT WZP 7352-56/19

Handwritten signatures and initials at the bottom of the page.

Spis treści

UPRAWNIENIA I OŚWIADCZENIA PROJEKTANTÓW.....	3
1. Dane wyjściowe i przepisy prawa.....	6
2. Przedmiot opracowania.....	7
3. Podstawa opracowania.....	7
4. Zawartość opracowania.....	7
5. Opis i charakterystyka stanu istniejącego.....	7
6. Projekt zagospodarowania terenu.....	8
7. Zakres robót budowlanych.....	8
8. Spis rysunków.....	9

Handwritten signatures and initials at the bottom of the page.

30



IZBA ARCHITEKTÓW

ŚLĄSKA OKRĘGOWA IZBA ARCHITEKTÓW RP
OKRĘGOWA KOMISJA KWALIFIKACYJNA

Znak sprawy: OKK/UP/B/3/14

Katowice, dnia 05 lipca 2016r.

DECYZJA nr 21/SLOKK/2016

Na podstawie art. 24 ust.1 pkt 2 ustawy z dnia 15 grudnia 2000r. o samorządach zawodowych architektów oraz inżynierów budownictwa (Dz. U. z 2014r. poz.1946 z późn. zm.) w związku z art. 12, art. 13 oraz art. 14 ust.1 pkt 1 ustawy z dnia 7 lipca 1994r. Prawo budowlane (Dz. U. z 2016r. poz. 290), zgodnie z art. 104 ustawy z dnia 14 czerwca 1960r. Kodeks postępowania administracyjnego. (Dz. U. z 2016r. poz. 23)

stwierdza się, że

Pan mgr inż. arch. Tomasz Dominik Zygmunt

posiada odpowiednie wykształcenie techniczne oraz praktykę zawodową i po zdaniu egzaminu z wynikiem pozytywnym otrzymuje

UPRAWNIENIA BUDOWLANE

w specjalności architektonicznej do

projektowania bez ograniczeń.

Powyzsze uprawnienia budowlane upoważniają do wykonywania samodzielnej funkcji technicznej w budownictwie, obejmującej:

- 1) projektowanie, sprawdzanie projektów architektoniczno-budowlanych i sprawowanie nadzoru autorskiego;
- 2) sprawowanie kontroli technicznej utrzymania obiektów budowlanych.

Decyzja niniejsza jako uwzględniająca w całości żądanie strony nie wymaga uzasadnienia.

Od powyższej decyzji przysługuje Panu odwołanie do Krajowej Komisji Kwalifikacyjnej Izby Architektów RP za pośrednictwem Okręgowej Komisji Kwalifikacyjnej Śląskiej Okręgowej Izby Architektów RP, w terminie 14 dni od dnia doręczenia decyzji.



Otrzymują:

1. Wnioskodawca: Tomasz Zygmunt
2. Główny Inspektor Nadzoru Budowlanego - w celu wpisania do centralnego rejestru osób posiadających uprawnienia budowlane
3. Rada Śląskiej Okręgowej Izby Architektów RP
4. z/a

Handwritten signatures and initials at the bottom of the page.



**IZBA ARCHITEKTÓW
RZECZYPOSPOLITEJ POLSKIEJ**

Śląska Okręgowa Rada Izby Architektów RP

ZAŚWIADCZENIE - ORYGINAŁ
(wypis z listy architektów)

Śląska Okręgowa Rada Izby Architektów RP zaświadcza, że:

mgr inż. arch. TOMASZ DOMINIK ZYGMUNT

posiadający kwalifikacje zawodowe do pełnienia samodzielnych funkcji technicznych w budownictwie w specjalności architektonicznej i w zakresie posiadanych uprawnień nr **21/SLOKK/2016**, jest wpisany na listę członków Śląskiej Okręgowej Izby Architektów RP pod numerem: **SL-1793**.

Członek czynny od: 19-12-2016 r.

Data i miejsce wygenerowania zaświadczenia: 10-10-2018 r. Katowice.

Zaświadczenie jest ważne do dnia: **30-06-2019 r.**

Podpisano elektronicznie w systemie informatycznym Izby Architektów RP przez: ANITA LANGER, Sekretarz Okręgowej Rady Izby Architektów RP.

Nr weryfikacyjny zaświadczenia:

SL-1793-13AB-YYD7-96E8-CEEF

Dane zawarte w niniejszym zaświadczeniu można sprawdzić podając nr weryfikacyjny zaświadczenia w publicznym serwisie internetowym Izby Architektów: www.izbaarchitektow.pl lub kontaktując się bezpośrednio z właściwą Okręgową Izbą Architektów RP.

Amg
[Handwritten signatures]


OŚWIADCZENIE PROJEKTANTA

Zgodnie z art. 20 ust. 4 „Prawa budowlanego” oświadczam, że niniejsza dokumentacja projektowa została wykonana zgodnie z wymaganiami ustawy, przepisami oraz zasadami wiedzy technicznej (art. 20 pkt. 4 ustawy z 7 lipca 1994 roku – Prawo budowlane); obowiązującymi przepisami techniczno-budowlanymi, oraz obowiązującymi Polskimi Normami i zostaje wydana w stanie kompletnym w celu jakiemu ma służyć.

/ podpis i pieczęć projektanta /

mgr inż. arch. Tomasz Zygmunt
Uprawnienia budowlane do projektowania
bez ograniczeń w specjalności architektonicznej
nr ewidencyjny 21/SLOKK/2016

Katowice 05.2019

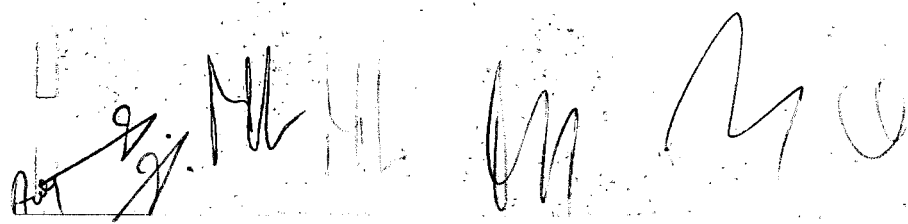

1. Dane wyjściowe i przepisy prawa

- **Ustawa z dnia 7 lipca 1994 r. – Prawo Budowlane (tekst jednolity Dz. U. z 2016 r. poz. 290, 961, 1165, 1250, 2255 z późniejszymi zmianami)**
- **Rozporządzenie Ministra Gospodarki Przestrzennej i Budownictwa z dnia 12 kwietnia 2002 r. w sprawie warunków technicznych, jakim powinny odpowiadać budynki (Dz. U. Z 2013 r. poz. 926 z późniejszymi zmianami)**
- **Rozporządzenie Ministra Transportu, Budownictwa i Gospodarki Morskiej z dnia 25 kwietnia 2012 r. w sprawie szczegółowego zakresu i formy projektu budowlanego (Dz. U. Z 2012 r. poz. 462 z późniejszymi zmianami)**
- **Rozporządzenie Ministra Spraw Wewnętrznych i Administracji z dnia 7 czerwca 2010 roku, w sprawie ochrony przeciwpożarowej budynków, innych obiektów budowlanych i terenów (Dz. U. Z 2010 r. nr 109 poz. 719 z późniejszymi zmianami).**

Asy
g.
M
M
M
M

2. Przedmiot opracowania

Przedmiotem niniejszego opracowania jest projekt zjazdu z drogi publicznej – ul. Czartoryskiego w Częstochowie na działkę 9/5, sąsiadującą z działkami 5/2, 7/2, 7/3 i 7/7, na których znajduje się Delegatura Śląskiego OW NFZ w Częstochowie.

3. Podstawa opracowania:

- Zlecenie Inwestora
- Wytyczne uzyskane od Inwestora

4. Zawartość opracowania

- Opis i charakterystyka stanu istniejącego
- Opis rozwiązań projektowych
- Zestawienie rysunków

5. Opis i charakterystyka stanu istniejącego

Obecnie do budynku prowadzi utwardzona droga dojazdowa od strony zachodniej podłączona bezpośrednio do ulicy Czartoryskiego. W związku z nabyciem przez NFZ działki 9/5 planuje się wjazd na teren delegatury od strony południowej.

Na przedmiotowej działce znajduje się wyłącznie zieleń nieurzadzona – trawa i pojedyncze krzewy.

Przez działkę przebiegają sieci elektryczne i teletechniczne

Projektowany obszar nie jest objęty ochroną konserwatorską ani nie występują tu skutki eksploatacji górniczej.

A series of handwritten signatures and initials in black ink, including what appears to be 'Aby', 'J.', 'M.', 'M.', 'S.', and 'O.'.

6. Projekt zagospodarowania terenu

Projekt zakłada budowę zjazdu z drogi publicznej o parametrach zgodnych z decyzją nr 85/WZP/19 z 6 maja 2019 roku. Zgodnie z powyższą decyzją zjazd spełnia te wymagania:

- szerokość zjazdu wraz z wyokrągleniami – 13,5 m.
- szerokość jezdni na styku z drogą publiczną – 3,5 m
- nawierzchnia z kostki brukowej 8 cm na podsypce cementowo-piaskowej 1:4 grubości 3-4 cm i podbudowie zasadniczej z kruszywa łamanego stabilizowanego mechanicznie grubości 20 cm
- przecięcie krawędzi nawierzchni zjazdu i drogi wyokrąglone łukiem kołowym o promieniu 5 m
- pochylenie podłużne zjazdu dostosowane do ukształtowania terenu pochylenie podłużne max 5%

W związku z powyższym konstrukcje podbudowy zaprojektowano z kostki betonowej w kolorze szarym grubości 8 cm na podsypce cementowo-piaskowej 1:4 grubości 4 cm ułożonej na warstwie grubości 20 cm z kruszywa łamanego stabilizowanego mechanicznie. Krawędzie jezdni manewrowych od strony drogi publicznej należy ograniczyć betonowymi krawężnikami ogrodowymi w poziomie drogi.

Projektowany zjazd rozpoczyna się przy krawędzi z ulicą Czartoryskiego i kończy na 9/5, na linii ogrodzenia.

7. Zakres robót budowlanych

- przygotowanie placu budowy – ogrodzenie i oznakowanie
- rozebranie nawierzchni w miejscu projektowanego zjazdu i korytowanie terenu
- zabezpieczenie istniejących instalacji elektrycznych i teletechnicznych rurami osłonowymi dwudzielnymi na całej powierzchni zjazdu.
- montaż krawężników betonowych wraz z wyokrągleniami
- ułożenie i stabilizacja warstw podbudowy drogowej i nawierzchni z kostki brukowej
- prace porządkowe

8. Spis rysunków

01. Projekt zagospodarowania terenu	1:500
02. Profil zjazdu	1:200
03. Rzut poziomy zjazdu	1:200
04. Przekrój poprzeczny A-A	1:100



Ady
Zi. Mh
42
M
A
O

37

MIEJSKI ZARZĄD DRÓG I TRANSPORTU
W CZĘSTOCHOWIE
ul. Legionów 52, 42-202 Częstochowa
tel./fax (34)366-43-05; 366-43-37; 366-40-95

8 CM KOSTKA BRUKOWA
5 CM PODSYPKA CEMENTOWO-PIASKOWA 1:4
20 CM PODBUDOWA Z KRUSZYWA ŁAMANEGO 0/32mm
STABILIZOWANEGO MECHANICZNIE

Załącznik do pisma / decyzji
z dnia..... 19.08.2019r.
Pismo znak:
MZDIT WZP .. 7332-56/19

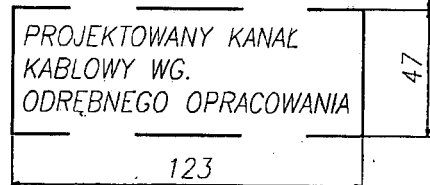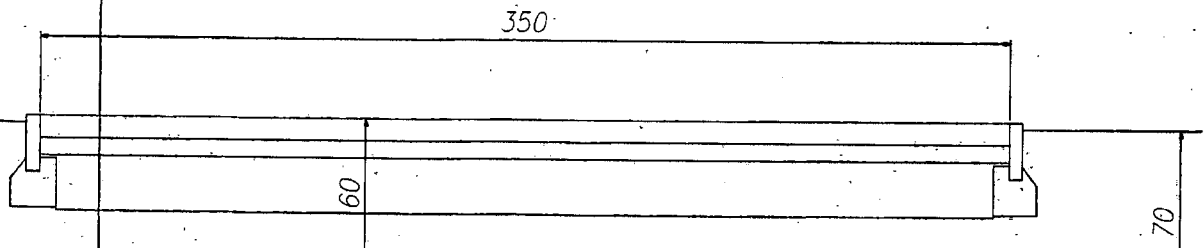

PRZEWODY ZABEZPIECZONE
RURAMI DWUZIELNYMI
NA CAŁEJ POWIERZCHNI ZJAZDU

SKINZ
architektura i realizacja
www.sk-inz.pl
biuro@sk-inz.pl
40-750 Katowice
ul. Herojskiego 45D
tel/fax 22 255 27 49
tel 792 502 552

NAZWA I ADRES OBIEKTU:

UL. WAPNIAKOWA W SZCZECINIE
CELESTYNA I. WĘDRASZCZYŃSKA
W ADAPTACJI POD WYKONANIE PRAC
WYKONANIE PRAC WYKONANIE

PRZEDMIOT OPRACOWANIA

OPRACOWANIE ARCH. I OPRAC. PUBL. ROZWIĄZ.

NAZWA RYSUNKU: PRZEBUDOWA PRZEBUDOWA 4-3
PROJEKTANT: [Signature]

INWESTOR: WFI W WAPNIAKOWE
SOKA W WAPNIAKOWE
UL. WAPNIAKOWA 4-3
40-340 WAPNIAKOWE
DATA: [Signature]

BRANZA: ARCHITEKTURA
DATA: MAJ 2019

SKALA: 1:100
NUMER RYSUNKU: 10

[Handwritten signatures and notes at the bottom of the page]

3X

MIEJSKI ZARZĄD DRÓG I TRANSPORTU
W CZĘSTOCHOWIE
ul. Legionów 52, 42-202 Częstochowa
tel /fax (34)366-43-05; 366-43-37; 366-40-95

+ | 249,58 + | 249,62


5%

980

Załącznik do pisma / decyzji
z dnia... 19.08.2019
Pismo znak:
MZDIT WZP... 7332-56/1c

NAWIERZCHNIA DROGI
DOJAZDOWEJ I ZJAZDU

8 CM KOSTKA BRUKOWA
5 CM PODSYPKA CEMENTOWO-PIASKOWA 1:4
20 CM PODBUDOWA Z KRUSZYWA ŁAMANEGO 0/32mm
STABILIZOWANEGO MECHANICZNIE

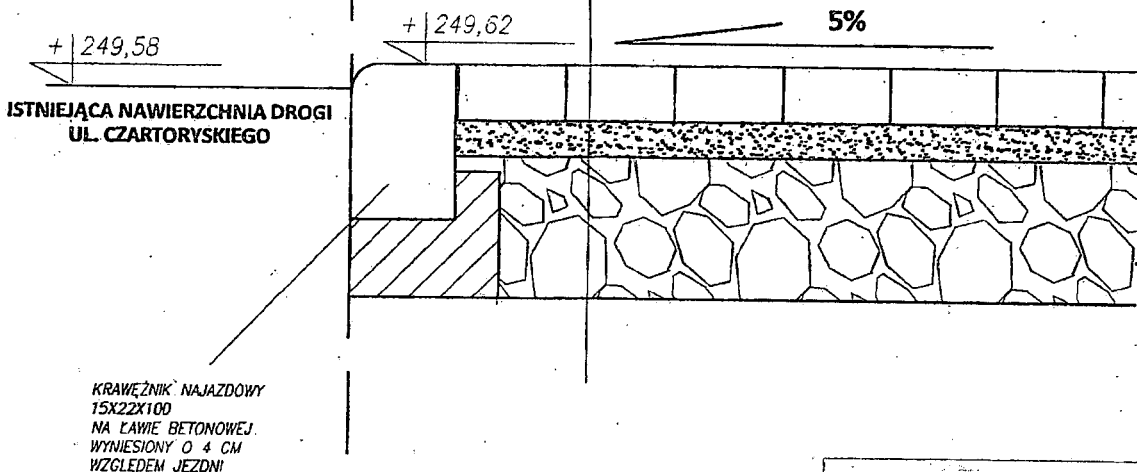

ISTNIEJĄCA NAWIERZCHNIA DROGI
UL. CZARTORYSKIEGO

KRAWĘŻNIK NAJAZDOWY
15X22X100
NA ŁAWIE BETONOWEJ
WYNIESIONY O 4 CM
WZGLĘDEM JEZDNI

emw.sk-bz.pl
biuro@sk-bz.pl
42-750 Kępczyna
ul. Warszawskiego 145D
tel/fax 255 37 46
od 792 592 552

NAZWA I ADRES OBIEKTU: ŚLĄSKI ODDZIAŁ WOJEWÓDZKI NFZ DELEGATURA W CZĘSTOCHOWIE UL. CZARTORYSKIEGO 28, 42-200 CZĘSTOCHOWA	
PRZEDMIOT OPRACOWANIA: PROJEKT ZJAZDU Z DROGI PUBLICZNEJ	
NAZWA RYSUNKU: PROFIL ZJAZDU	PROJEKTANT: mgr inż. arch Tomasz Zygmunt 21/SLOKK/2016
INWESTOR: NFZ W WARSZAWIE ŚOW W KATOWICACH UL. KOSSUTHA 13 40-844 KATOWICE	DATA: MAJ 2019
BRANŻA: ARCHITEKTURA	NUMER RYSUNKU: 02
SKALA: 1:200	

Handwritten signatures and initials at the bottom of the page.

PREZYDENT MIASTA CZĘSTOCHOWY
 Grodzki Ośrodek Dokumentacji Geodezyjnej
 i Kartograficznej w Częstochowie
 Organ prowadzący państwowy zasób geodezyjny i kartograficzny

Poświadczam, że niniejszy dokument został sporządzony w wyniku prac geodezyjnych i kartograficznych, których rezultaty zawiera operacja techniczna wpisana do ewidencji materiałów państwowego zasobu geodezyjnego i kartograficznego

Identyfikator: wid. techniczny materiałów zasobu operatu technicznego: P.24054: 2018 . 1 0 57


Data wpisania operatu technicznego do ewidencji materiałów zasobu: 2018-05-10

Imię, nazwisko i podpis osoby reprezentującej organ: Z up: Prezydenta

5632100

Jadwiga Organa
 Podinspektor

MIĘSKI ZARZĄD DRÓG I TRANSPORTU
 W CZĘSTOCHOWIE
 ul. Legionów 52, 42-202 Częstochowa
 tel./fax (34)366-43-05; 366-43-37; 366-40-95
 06.05.2019
 72310-8

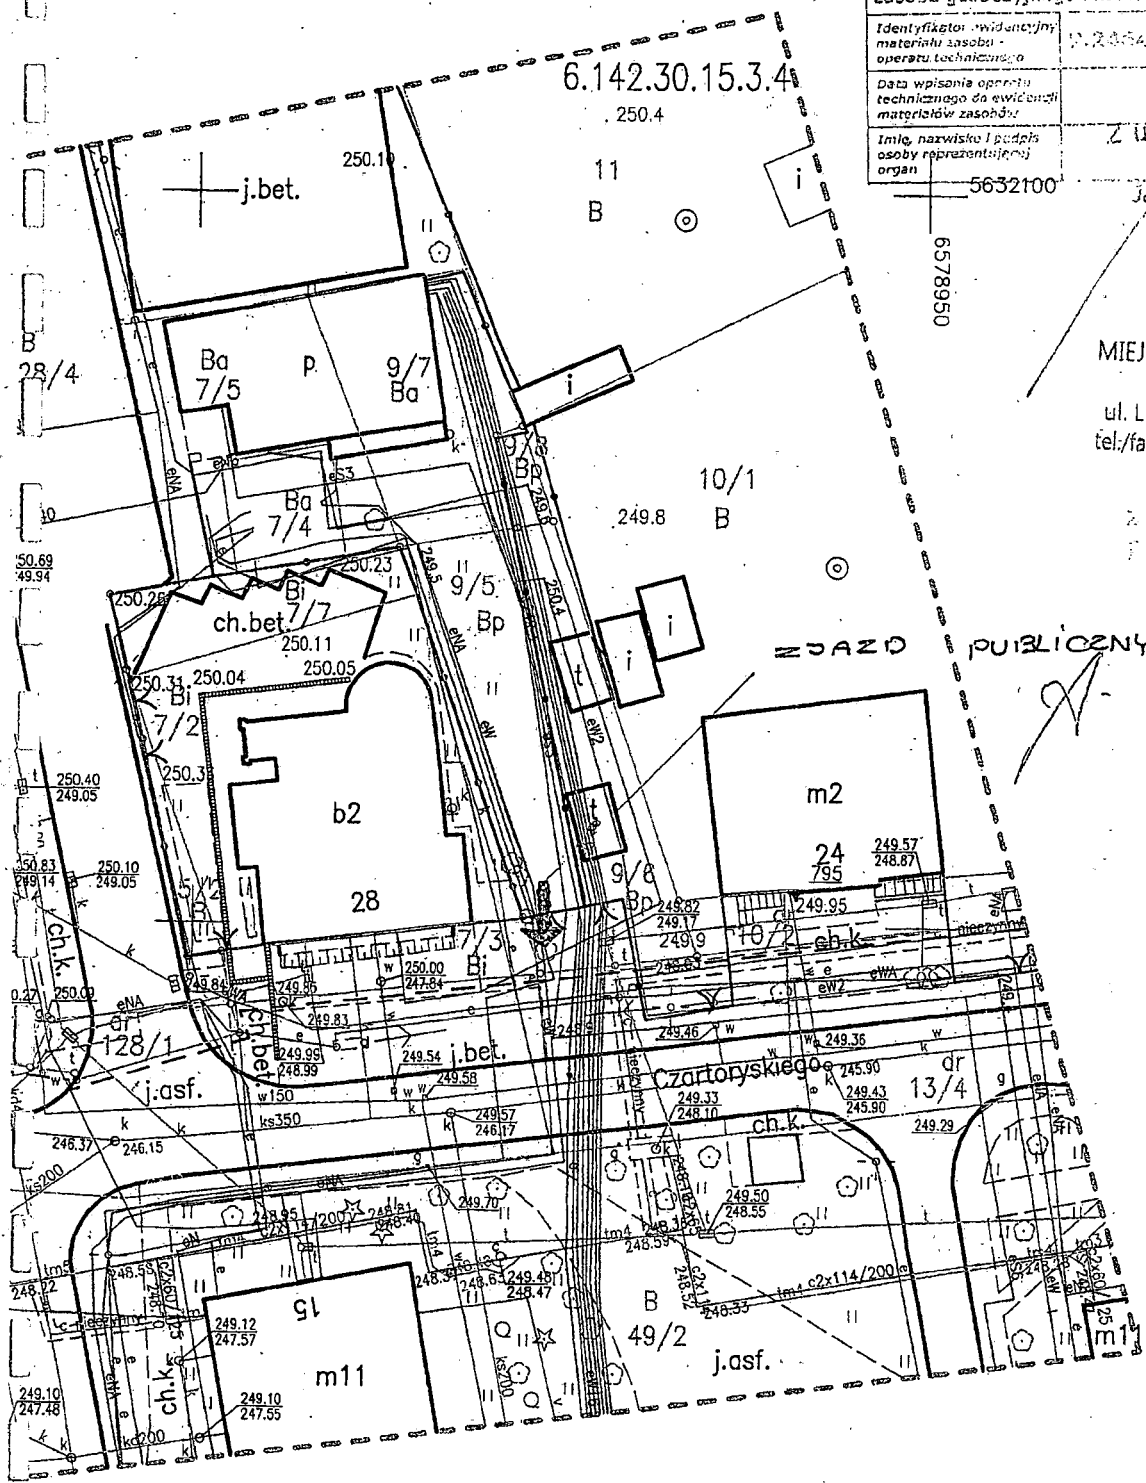

[Handwritten signatures and notes at the bottom of the page]

PROJEKTOWANY ZJAZD

GRANICA DZIAŁKI NR 9/5

KRAWĘŻNIK DROGOWY
NA ŁAWIE BETONOWEJ

KRAWĘŻNIK NAJAZDOWY
NA ŁAWIE BETONOWEJ
WYNIESIONY O 4 CM
WZGLĘDEM JEZDNI

KRAWĘŻNIK NAJAZDOWY
15x22x100
NA ŁAWIE BETONOWEJ
WYNIESIONY O 4 CM
WZGLĘDEM JEZDNI

PRZEWODY ZABEZPIECZONE
RURAMI DWUDZIELNYMI
NA CAŁEJ POWIERZCHNI ZJAZDU

PROJEKTOWANY KANAŁ KABLOWY
WG. ODREBNEGO
OPRACOWANIA

GRANICA JEZDNI - UL. CZARTORYSKIEGO

350


980






500

1350

MIĘJSKI ZARZĄD DRÓG I TRANSPORTU
W CZĘSTOCHOWIE
ul. Legionów 52, 42-202 Częstochowa
tel./fax (34) 366-43-03; 366-43-97; 366-40-95

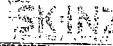Załącznik do pisma / decyzji
z dnia 19.08.2019
Pismo znak:
MOTIT WZP 7332-56/S

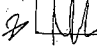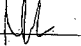	
NAZWA I ADRES ZAMÓWNIENIA	
PRZEDMIOT OPRACOWANIA	
NAZWA RYSUJĄCEGO	PROJEKTANT
INWESTOR	DATA
TEMAT	DATA
SCALA	NUMER RYSUJĄCEGO

WYKONAWCA PRAC GEODEZYJNYCH

"PROGEO KATOWICE"

Spółka Jawna

K. ROGALA, M. NOWAK, D. PRZYBYCIEŃ

40-160, Katowice Al. Karłowicza 79

Tel.: (32) 201-07-25

mail: progekoatowice.spj@neostrada.pl



MAPA DO CELÓW PROJEKTOWYCH o treści S+U+W+E w skali 1:500

wojew.: śląskie
miasto: Częstochowa
U.M. Częstochowa - GK.6640.434.2018
zlec. nr 3727-AMP-18
obiekt: "CZARTORYSKIEGO 28"

Układ współrzędnych poziomych: 2000/6
Układ odniesienia wysokości: Kronstadt '86
Jednostka ewidencyjna: 246401_1 m. Częstochowa
Obręb ewid: 0075, 43B
Sekcja ukł. 2000: 6.142.30.15.3.4

Sytuacja zgodna z terenem na: 12 marca 2018 r.

Wykonał dn. 12.03.2018 r.

Wzrostki pracy


- Mapa pozyskana z państwowego zasobu geodezyjnego i kartograficznego UM Częstochowa w formie pliku *.dxf i uzupełniono w ramach aktualizacji pomiarami terenowymi w zakresie S+U+W
- Nie wyklucza się błędów w terenie innych, nie wskazanych na niniejszej mapie, urządzeń podziemnych, które nie były zgłoszone do Inwentaryzacji.
- Granice działek opracowano na podstawie mapy ewidencyjnej w postaci wektorowej pozyskanej z państwowego zasobu geodezyjnego i kartograficznego w formie pliku *.dxf UM Częstochowa. Do celów prawnych wymagają ustalenia w terenie.
- Służebności gruntowe mające wpływ na zagospodarowanie gruntów zlokalizowanych w granicach projektowanej inwestycji - nie badano.
- W obszarze objętym aktualizacją brak ważnych uzgodnień MZUP.
- Niniejsza mapa może służyć do projektowania budynków sytuowanych w odległości większej niż 4,0m od granic nieruchomości.
- W obszarze objętym aktualizacją brak aktualnych granic w MPZP.

LEGENDA:


- zobrazowanie aktualności
- sieć elektroenergetyczna
- sieć wodociągowa
- sieć kanalizacyjna
- sieć ciepłownicza
- sieć telekomunikacyjna
- granica działki
- obr. 43B
- obr. 75
- B
- 250.11

- #### LEGENDA
- PROJEKTOWANY SZLAK LINIOWY NIEZŁĘŻNY W ODRĘBNEJ OPRACOWANIU
 - GRANICA DZIAŁKI
 - PROJEKTOWANE ZABEZPIECZENIE KANAŁU DWUDZIELNEGO
 - PROJEKTOWANY KANAŁ KABLOWY W ODRĘBNEJ OPRACOWANIU

NUMEROWANI DRUGI
DOJAZDOWI I ZAJAZD

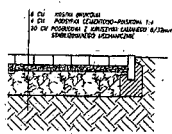

NAZWA I ADRES OBIEKTU: SZLAK CZYDAŁ PRZEWOZOWY NR 2 ELEKTROENERGETYCZNA W CZĘSTOCHOWIE UL. CZARTORYSKIEGO 28, 42-200 CZĘSTOCHOWA	
PRZEDMIOT OPRACOWANIA: PROJEKT ZAJAZDU Z DRUGI PUBLICZNEJ	
NAZWA RYSUNKU: PROJEKT ZAGOSPODAROWANIA TERENU	PROJEKTANT: mgr inż. arch. Tomasz Zygmunt 27/3 OKR/2018
INWESTOR: M17 W WARSZAWIE SULI 12 KATOWICACH UL. KOSZUTKA 13. 40-044 KATOWICE	DATA: MAY 2018
BRANŻA: ARCHITEKTURA	NUMER RYSUNKU: 01
SKALA: 1:500	

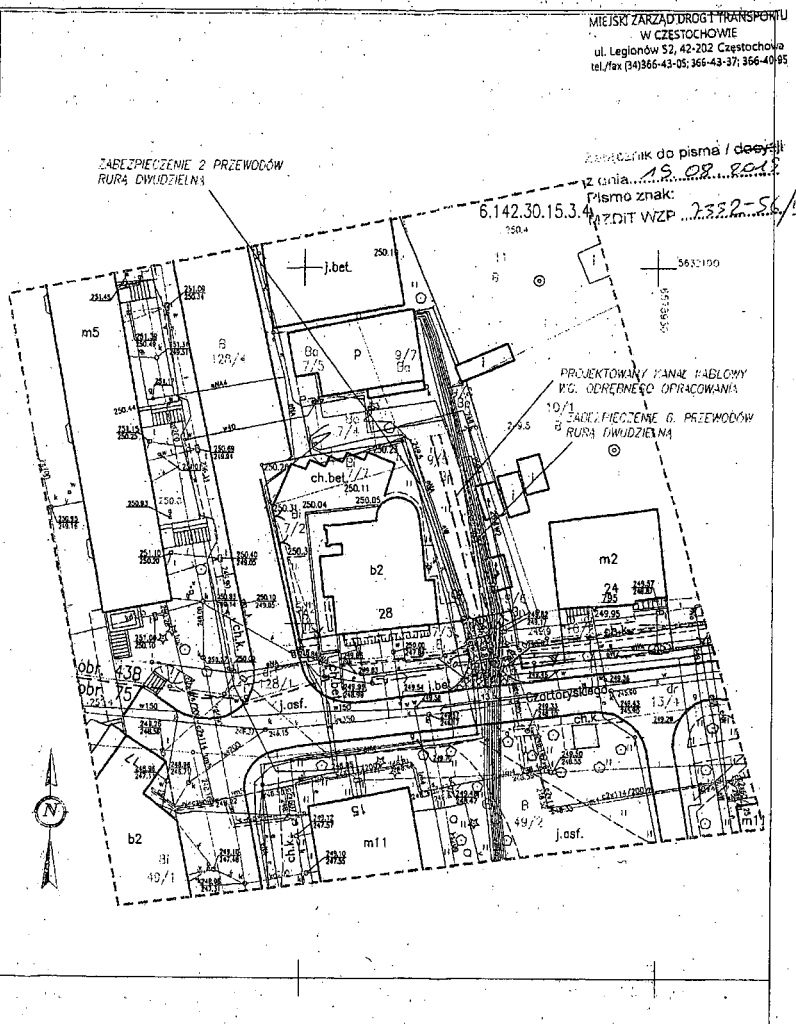

MIEJSKI ZARZĄD DRÓG I TRANSPORTU
W CZĘSTOCHOWIE
ul. Legionów 52, 42-202 Częstochowa
tel./fax (34) 365-43-05; 365-43-37; 366-40-95

Załącznik do pisma / decyzji
z dnia 15.02.2018
Pismo znak:
RZDIT WZP 2522-S/13

Handwritten signatures and notes at the bottom of the page.

Częstochowa, dnia 2019-05-06

MZDIT.WZP.73310-85/19

DECYZJA Nr 85/WZP/19

Na podstawie art. 19 ust. 5, art. 20 pkt. 8, art. 21 ust. 1, 1a, art. 29 ust. 1,3,4,5 - ustawy z dnia 21 marca 1985 r. o drogach publicznych (tekst jednolity Dz. U. z 2018 r., poz. 2068 z późn. zmianami), art. 104 ustawy z dnia 14 czerwca 1960 r. Kodeks postępowania administracyjnego (tekst jednolity Dz. U. z 2018 r., poz. 2096 z późn. zmianami) oraz art. 77, 78 - Rozporządzenia Ministra Transportu i Gospodarki Morskiej z dnia 2 marca 1999 r., w sprawie warunków technicznych, jakim powinny odpowiadać drogi publiczne i ich usytuowanie (tekst jednolity Dz. U. z 2016 r., poz. 124).

po rozpatrzeniu wniosku złożonego w dniu 10.04.2019 r. przez Pana Jerzego Szafranowicza pełnomocnika Narodowego Funduszu Zdrowia z siedzibą przy ul. Grójeckiej 186 w Warszawie.

ORZEKAM

1. Zezwolić Narodowemu Funduszowi Zdrowia z siedzibą przy ul. Grójeckiej 186 w Warszawie na przebudowę istniejącego zjazdu na zjazd publiczny z ul. Czartoryskiego w Częstochowie (drogi kategorii gminnej) – stanowiącej pas drogowy – działka nr ewid 13/4 obręb 75 na nieruchomość oznaczoną jako działka nr ewid. 9/5 obręb 43 b w Częstochowie przeznaczonego do obsługi budynku Delegatury ŚOW NFZ w miejscu zgodnie z załącznikiem graficznym stanowiącym integralną część niniejszej decyzji.
2. Ustalić następujące parametry techniczne zjazdu:
 - szerokość nie mniejszą niż 5,0 m, w tym jezdnię zjazdu o szerokości nie mniejszej niż 3,5 m i nie większą niż szerokość jezdni na drodze
 - nawierzchnia w granicach pasa drogowego; – warstwa ścieralna twarda z kostki brukowej koloru szarego – grubości 8 cm, podsypka cementowo-piaskowa 1:4 grubości 3÷4cm, podbudowa zasadnicza z kruszywa łamanego lub naturalnego stabilizowanego mechanicznie lub tłucznia kamiennego grubość min. 20cm;
 - przecięcie krawędzi nawierzchni zjazdu i drogi – wyokrąglone łukiem kołowym o promieniu nie mniejszym niż 5 m,
 - pochylenie podłużne zjazdu w obrębie korony drogi – należy dostosować do jej ukształtowania,
 - na długości nie mniejszej niż 7,0 m od krawędzi korony drogi pochylenie podłużne nie większe niż 5 %, a na dalszym odcinku – nie większe niż 12%.
3. Koszt budowy lub modernizacji urządzeń, nawierzchni w pasie drogowym związanych z realizacją zadania ponosi Inwestor, na którym spoczywa również obowiązek wykonania wszelkich prac.
4. W przypadku kolizji z istniejącymi urządzeniami lub sieciami w pasie drogowym, Inwestor na własny koszt dokona zabezpieczenia lub przełożenia kolidującego urządzenia lub sieci.
5. Zezwolenie niniejsze wydaje się na czas niekreślony.

UZASADNIENIE

W dniu 10.04.2019 r. Pan Jerzy Szafranowicz pełnomocnik Narodowego Funduszu Zdrowia z siedzibą przy ul. Grójeckiej 186 w Warszawie wystąpił z wnioskiem o wydanie zezwolenia na przebudowę istniejącego zjazdu na zjazd publiczny na nieruchomość oznaczoną w ewidencji gruntów jako działka nr 9/5 obręb 43 b od strony ul. Czartoryskiego w Częstochowie przeznaczonego do obsługi komunikacyjnej budynku Delegatury ŚOW NFZ w miejscu zgodnie z załącznikiem graficznym stanowiącym integralną część niniejszej decyzji

Do wniosku załączono kserokopię aktu notarialnego repertorium A nr 670/2019, pełnomocnictwo oraz kopię mapy zasadniczej z zaznaczoną lokalizacją zjazdu.

Wniosek został uwzględniony w całości, tym samym odstąpiono od szczegółowego uzasadnienia

Od niniejszej decyzji służy stronom odwołanie do Samorządowego Kolegium Odwoławczego w Częstochowie za pośrednictwem Miejskiego Zarządu Dróg i Transportu w Częstochowie w terminie 14 dni od daty jej otrzymania.

POUCZENIE

1. Niniejsza zgoda nie zastępuje wymaganych prawem uzgodnień, pozwoleń i decyzji niezbędnych do przeprowadzenia wycinki drzew i krzewów, a w szczególności nie zastępuje zezwolenia, o którym mowa w art. 83 ustawy z dnia 16 kwietnia 2004 r., o ochronie przyrody (tekst jednolity Dz. U. z 2015 r. poz. 1651).
2. Przed rozpoczęciem prac budowlanych inwestor zobowiązany jest do:
 - dokonania czynności wymaganych przepisami ustawy z dnia 7 lipca 1994 r. - Prawo budowlane (tekst jednolity Dz. U. z 2017 r., poz. 1332), uzgodnienia z zarządcą drogi przed wykonaniem zjazdu dokumentacji technicznej w oparciu o art. 77 Rozporządzenia Ministra Transportu i Gospodarki Morskiej z dnia 2 marca 1999r, w sprawie warunków technicznych, jakim powinny odpowiadać drogi publiczne i ich usytuowania (Dz. U. z 2016 r., poz.124),
 - uzyskania zezwolenia zarządcy drogi na prowadzenie robót w pasie drogowym.
3. Budowa, przebudowa i utrzymywanie zjazdu, łącznie ze znajdującym się pod nim przepustem, należy do właściciela/i lub użytkownika/ów gruntów przyległych do drogi (art. 29 ust. 1, art. 30 ustawy o drogach publicznych).
4. Zgodnie z art.3 pkt 11 oraz art. 32 ust. 4 pkt. 2 ustawy z dnia 7 lipca 1994 r., Prawo budowlane (tekst jednolity Dz. U. z 2017 r., poz. 1332), niniejsza decyzja stanowi dla wnioskodawcy podstawę do złożenia oświadczenia o posiadanym prawie do dysponowania terenem pasa drogowego na cele budowlane w zakresie objętym decyzją.
5. Od niniejszej decyzji służy odwołanie do Samorządowego Kolegium Odwoławczego w Częstochowie za pośrednictwem Miejskiego Zarządu Dróg i Transportu w Częstochowie przy ulicy Legionów 52, 42-202 Częstochowa, w terminie 14 dni od daty jej otrzymania. W trakcie biegu terminu do wniesienia odwołania strona może zrzec się prawa do wniesienia odwołania wobec organu administracji publicznej, który

PREZYDENT MIASTA
CZĘSTOCHOWY

wydał decyzję. Oświadczenie należy złożyć w MZDiT w Częstochowie, który działa w imieniu Prezydenta Miasta Częstochowy. Z dniem doręczenia oświadczenia o zrzeczeniu się prawa do wniesienia odwołania przez ostatnią ze stron postępowania, decyzja staje się ostateczna i prawomocna, co oznacza, iż decyzja podlega natychmiastowemu wykonaniu i brak jest możliwości wniesienia odwołania do Samorządowego Kolegium Odwoławczego w Częstochowie.


Otrzymują:

1.

2. a/a

PŁ

Z upoważnienia Prezydenta Miasta

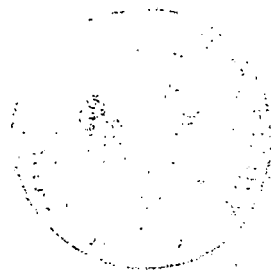


[Handwritten signature]
w Częstochowie

Zwolniono z opłaty skarbowej zgodnie z art. 7 pkt 2 ustawy z dnia 16 listopada 2006 r. o opłacie skarbowej (tekst jednolity. Dz. U. z 2016 r., poz. 1827).

[Handwritten signatures and initials at the bottom of the page]

Przedmiar robót

Budowa: Zagospodarowanie terenu działek wraz ze zjazdem z drogi publicznej
Nazwa obiektu lub robót: Działka nr. 9/5 i 7/7
Lokalizacja: Częstochowa ul. Czartoryskiego 28
Nazwy i kody CPV: 45111200-0 Roboty w zakresie przygotowania terenu pod budowę i roboty ziemne
45233200-1 Roboty w zakresie różnych nawierzchni
Zamawiający: Narodowy Fundusz Zdrowia w Warszawie - Śląski Oddział Wojewódzki w Katowicach - Katowice
ul. Koszutha 13
Jednostka opracowująca: Biuro Projektowe SK-INŻ - mgr.inż Tomasz Zygmunt

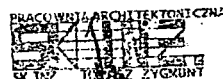

PRACOWNIA ARCHITEKTONICZNA
SK-INŻ. TOMASZ ZYGMUNT
PRACOWNIA ARCHITEKTONICZNA
40-750 Katowice, ul. Zd. Hierowskiego 46d
mob. 792 502 351 tel./fax 32 255 27 46
NIP 864-252-37-85 REGON 240668261

Data opracowania:
2019-05-30

[Handwritten signatures and initials]

Nr	Kod pozycji	Opis robót, wyliczenie ilości robót	Jm	Ilość	Mnoż. Krot.
2.11	KNR 231/114/5	Podbudowy z kruszyw, tłuczeń, warstwa dolna, grubość warstwy po zagęszczeniu 15 cm - 0/32 mm	m2	290,00	
2.12	KNR 231/114/6	Podbudowy z kruszyw, tłuczeń, warstwa dolna, dodatek za każdy dalszy 1 cm grubości	m2	290,00	5
2.13	KNR 231/105/7	Warstwy podsypkowe, podsypka cementowo-piaskowa, zagęszczenie mechaniczne, grubość warstwy po zagęszczeniu 3 cm	m2	240,00	
2.14	KNR 231/105/8	Warstwy podsypkowe, podsypka cementowo-piaskowa, zagęszczenie mechaniczne, dodatek za każdy następny 1 cm grubości warstwy	m2	240,00	2
2.15	KNR 231/105/7	Warstwy podsypkowe, podsypka cementowo-piaskowa, zagęszczenia mechaniczne, grubość warstwy po zagęszczeniu 3 cm	m2	50,00	
2.16	KNR 231/105/8	Warstwy podsypkowe, podsypka cementowo-piaskowa, zagęszczenie mechaniczne, dodatek za każdy następny 1 cm grubości warstwy	m2	50,00	
2.17	KNR 231/511/3 (1)	Nawierzchnie z kostki brukowej betonowej, grubość 8 cm, na podsypce cementowo-piaskowej, kostka szara	m2	290,00	
2.18	KNR 231/401/4	Rowki pod krawężniki i ławy krawężnikowe, 30x30 cm, grunt kategorii III-IV	m	66,00	
2.19	KNR 6/403/3	Krawężniki wraz z wykonaniem ław, betonowe wystające 15x30 cm, ława betonowa, podsypka cementowo-piaskowa	m	66,00	
2.20	KNR 231/401/2	Rowki pod obrzeża i ławy grunt kategorii III-IV	m	40,00	
2.21	KNR 231/402/4	Ławy pod obrzeża betonowa z oporem			
		Wyliczenie ilości robót:			
		40,00*0,15*0,15		0,900000	
		40,00*0,10*0,15		0,600000	
		RAZEM:	m3	1,500000	
2.22	KNR 231/407/1	Obrzeża betonowe, 20x6 cm	m	40	
3	Element	Ogrodzenie			
3.1	KNR 201/701/3 (2)	Ręczne kopanie rowów pod fundament ogrodzenia, szerokość dna do 0.4 m, kategoria gruntu IV, głębokość rowu do 0.8 m	m	5,00	
3.2	KNR 202/1801/2	Cokoły z fundamentami, betonowe 0.20x0.30 m, fundament 0.20x0.80 m	m	5,00	
3.3	KNR 202/1805/11	Osadzenie przeseł ogrodzenia z paneli stalowych malowanych			
		Wyliczenie ilości robót:			
		5,00*1,75		8,750000	
		RAZEM:	m2	8,750	
3.4	KNR 202/921/1	Licowanie płytkami klinkierowymi 25x12 cm cokołu ogrodzenia			
		Wyliczenie ilości robót:			
		(0,30+0,20+0,30)*5,00		4,000000	
		RAZEM:	m2	4,000	
3.5	ZKNR C 2/409/1	Wypełnienie spoin w murach ceglanych	m2	4,00	
3.6	KNR 201/312/10	Ręczne wykopanie dołów o powierzchni dna do 0.2 m2, głębokość do 1.0 m, kategoria gruntu III - pod słupki ogrodzeniowe do bram	szt	4	
3.7	KNR 231/702/3	Montaż słupków stalowych do bram	szt	4	
3.8	KNR 201/317/2 (1)	Wykopy liniowe o ścianach pionowych pod fundamenty, rurociągi i kolektory w gruntach suchych z wydobyciem urobku łopata lub wyciągiem ręcznym, głębokość do 1.5 m, kategoria gruntu III-IV, szerokość wykopu 0.8-1.5 m - wykop pod ławę bramy			
		Wyliczenie ilości robót:			
		3,50*0,40*0,80*2		2,240000	
		RAZEM:	m3	2,240000	2,240
3.9	KNR 201/415/2	Rozplątowanie ręczne ziemi wydobytej z wykopów, leżącej na długości 1 m wzdłuż krawędzi, kategoria gruntu III			
		Wyliczenie ilości robót:			
		2,258		2,258000	
		5,00*0,40*0,80		1,600000	
		RAZEM:	m3	3,858000	3,858
3.10	KNR 401/203/1	Uzupełnienie elementów konstrukcyjnych z betonu monolitycznego - zabetonowanie słupków i ławy			
		Wyliczenie ilości robót:			
		0,30*0,30*0,80*4		0,288000	
		2,24		2,240000	
		RAZEM:	m3	2,528000	2,528
3.11	KNR 401/214/3	Przygotowanie masy betonowej, beton żwirowy B-15	m3	2,528	
3.12	KNRW 202/1808/1	Montaż bramy dwuskrzydłowej o szerokości 3,5 m	kpl	1	
3.13	KNRW 202/1808/1	Montaż bramy dwuskrzydłowej automatycznej o szerokości 3,5 m	kpl	1	
3.14	Kalkulacja własna	Podłączenie bramy dwuskrzydłowej automatycznej do tablicy w budynku	szt	1	
4	Element	Oświetlenie			
4.1	KNR 202/1611/1 (1)	Rusztowania ramowe warszawskie 1-kolumnowe, wysokość do 4 m	kolumna	2	

Auty g. Hb Mb M Ma

Przedmiar robót


Nr.	Kod pozycji	Opis robót, wyliczenie ilości robót	Jm.	Ilość	Mnoż Krot.
	Kosztorys				
1	Element	Roboty rozbiórkowe			
1.1	KNR 231/818/5	Rozebranie ogrodzeń z siatki w ramach z kątownika	m	32,00	
1.2	KNR 401/349/2	Rozebranie podmurówki z cegieł, na zaprawie cementowo-wapiennej			
		Wyliczenie ilości robót:			
		32,00*0,20*0,25		1,600000	
		RAZEM:	m3	1,600	
1.3	KNR 404/603/1	Rozebranie fundamentu ogrodzenia			
		Wyliczenie ilości robót:			
		32,00*0,80*0,20		5,120000	
		RAZEM:	m3	5,120	
1.4	KNR 231/815/7	Rozebranie nawierzchni z płyt chodnikowych - opaska wokół budynku	m2	12,00	
1.5	KNR 231/813/4	Rozebranie krawężników	m	6,00	
1.6	KNR 401/108/11	Wywóz gruzu spryzmowanego samochodami samowładoczymi na odległość 10 km wraz z			
	KNR 401/108/12	kosztem składowania gruzu na wysypisku			
		Wyliczenie ilości robót:			
		12,00*0,07		0,840000	
		0,15*0,30*6,00		0,270000	
		1,60*5,12		6,720000	
		RAZEM:	m3	7,830	
1.7	KNR 201/105/3	Mechaniczne karczowanie pni	szt	3	
1.8	KNR 201/110/2	Wywożenie pni transport na odległość do 2 km			
		Wyliczenie ilości robót:			
		0,26*3		0,780000	
		RAZEM:	mp	0,780	
1.9	KNR 201/110/5	Wywożenie pni, dodatek za każde następne 0,5 km odległość	mp	0,78	16
2	Element	Nawierzchnia			
2.1	KNR 201/301/2	Roboty ziemne z transportem urobku samochodami samowładoczymi do 1 km, kategoria gruntu III - korytowanie ręczne 20%			
		Wyliczenie ilości robót:			
		240,00*0,48*0,2		23,040000	
		50,00*0,32*0,2		3,200000	
		RAZEM:	m3	26,240	
2.2	KNR 201/205/2	Roboty ziemne koparkami podsiębiernymi z transportem urobku samochodami samowładoczymi do 1 km, koparka 0,15 m3, grunt kategorii III - korytowanie mechaniczne - 80 %			
		Wyliczenie ilości robót:			
	działka	240,00*0,48*0,8		92,160000	
	zjazd	50,00*0,32*0,8		12,800000	
		RAZEM:	m3	104,960	
2.3	KNR 201/214/4 (1)	Nakłady uzupełniające do tablic 0201-0213 za każde dalsze rozpoczęcie 0,5 km odległości transportu, ponad 1 km samochodami samowładoczymi, po drogach utwardzonych, grunt kategorii III-IV			
		Wyliczenie ilości robót:			
		26,24+104,96		131,200000	
		RAZEM:	m3	131,200	18
2.4	Kalkulacja własna	Koszt składowania ziemi na wysypisku	m3	131,20	
2.5	KNR 201/701/2 (1)	Ręczne kopanie rowów dla kabli, szerokość dna do 0,4 m, kategoria gruntu III, głębokość rowu do 0,6 m	m	340,00	
2.6	KNNRW 9/814/1	Zabezpieczenie istniejących kabli energetycznych, rury ochronne dwudzielne PVC, do FI 110 mm	m	340,00	
2.7	KNR 201/704/2 (2)	Ręczne zasypywanie rowów do kabli, szerokość dna wykopu do 0,4 m, kategoria gruntu III, głębokość rowu do 0,6 m	m	340,00	
2.8	KNR 231/103/2	Profilowanie i zagęszczanie podłoża pod warstwy konstrukcyjne nawierzchni, ręcznie, grunt kategorii III-IV			
		Wyliczenie ilości robót:			
		290,00*0,2		58,000000	
		RAZEM:	m2	58,000	
2.9	KNR 231/103/4	Profilowanie i zagęszczanie podłoża pod warstwy konstrukcyjne nawierzchni, mechanicznie, grunt kategorii I-IV			
		Wyliczenie ilości robót:			
		290,00*0,80		232,000000	
		RAZEM:	m2	232,000	
2.10	KNR AT 3/201/2	Podbudywa z kruszywa stabilizowanego cementem gr. 20 cm Rm=2,5 MPa - grubość 15 cm	m2	240,00	0,75

Nr	Kod pozycji	Opis robót, wyliczenie ilości robót	Jm	Ilość	Mnoż Krot.
4.2	KNR 510/1007/2	Montaż lamp LED 50 W na zewnętrznej elewacji wyposażonych w czujnik ruchu R = 0,955 M = 1,000 S = 1,000	szt	2	
4.3	Kalkulacja własna	Montaż i podłączenie lamp do istniejącej tablicy w budynku	kpl	2	

Handwritten signatures and initials at the bottom of the page.

SPECYFIKACJE TECHNICZNE WYKONANIA I ODBIORU ROBÓT

zamawiający	Narodowy Fundusz Zdrowia w Warszawie Śląski Oddział Wojewódzki w Katowicach ul. Kossutha 13, 40-844 Katowice		
tytuł opracowania	PROJEKT ZAGOSPODAROWANIA TERENU DZIAŁEK NR 9/5 i 7/7 WRAZ ZE ZJAZDEM Z DROGI PUBLICZNEJ		
adres inwestycji	ul. Czartoryskiego 28, Częstochowa; dz. nr 9/5, obręb 43B		
funkcja	imię i nazwisko	Nr uprawnień	podpis
projektant	mgr inż. arch. Tomasz Zygmunt	21/SLOKK/2016	mgr inż. arch. Tomasz Zygmunt Uprawnienia budowlane do projektowania bez ograniczeń w specjalności architektonicznej nr ewidencyjny 21/SLOKK/2016
Nr projektu:		część:	architektoniczno - budowlana

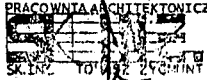PRACOWNIA ARCHITEKTONICZNA

 PRACOWNIA ARCHITEKTONICZNA
 40-750 Katowice, ul. Hierowskiego 46D
 mob. 792 502 552, tel./fax 32 255 27 46
 NIP 954-262-37-85 REGON 240668261

Biuro projektowe SK-INŻ
 mgr inż. arch. Tomasz Zygmunt

tel 792 502 552

40-750 Katowice
 ul. Hierowskiego 46D

Handwritten signatures and initials at the bottom of the page.

T 00.00. WYMAGANIA OGÓLNE

CPV 45000000-7 – Roboty budowlane

1. WSTĘP

1.1. Przedmiot ST

Przedmiotem niniejszej specyfikacji technicznej (STWiOR) są wymagania ogólne dotyczące wykonania i odbioru robót związanych z zagospodarowaniem terenu na działce 9/5 w Częstochowie przy ul. Czartoryskiego 28 wraz ze zjazdem z drogi publicznej.

1.2. Zakres stosowania ST

Specyfikacja techniczna (STWiOR) stosowana jest jako dokument przetargowy i kontraktowy przy realizacji robót wymienionych w pkt. 1.1.

Odstępstwa od wymagań podanych w niniejszej STWiOR mogą mieć miejsce tylko w przypadkach małych prostych robót i konstrukcji drugorzędnych o niewielkim znaczeniu, dla których istnieje pewność, że podstawowe wymagania będą spełnione przy zastosowaniu metod wykonania na podstawie doświadczenia i przy przestrzeganiu zasad sztuki budowlanej.

1.3. Zakres robót objętych ST

Ustalenia zawarte w niniejszej specyfikacji obejmują wymagania ogólne, wspólne dla robót budowlanych objętych specyfikacjami technicznymi (STWiOR).

1.4. Określenia podstawowe

- *obiekt budowlany* - budynek wraz z instalacjami i urządzeniami technicznymi, budowlę stanowiącą całość techniczno-użytkową wraz z instalacjami i urządzeniami, obiekt małej architektury
- *aprobaty technicznej* - pozytywna ocena techniczna wyrobu, stwierdzająca jego przydatność do stosowania w budownictwie.
- *właściwy organ* - organ nadzoru architektoniczno-budowlanego lub organ specjalistycznego nadzoru budowlanego, stosownie do ich właściwości.
- *wyrób budowlany* - wyrób w rozumieniu przepisów o ocenie zgodności, wytworzony w celu wbudowania, wmontowania, zainstalowania lub zastosowania w sposób trwały w obiekcie budowlanym, wprowadzany do obrotu jako wyrób pojedynczy lub jako zestaw wyborów do stosowania we wzajemnym połączeniu stanowiącym integralną całość użytkową.
- *obszar oddziaływania obiektu* - teren wyznaczony w otoczeniu budowlanym na podstawie przepisów odrębnych, wprowadzających związane z tym obiektem ograniczenia w zagospodarowaniu tego terenu.
- *droga tymczasowa (montażowa)* - droga specjalnie przygotowana, przeznaczona do ruchu pojazdów obsługujących roboty budowlane na czas ich wykonywania, przewidziana do usunięcia po ich zakończeniu.
- *dziennik budowy* - dziennik wydany przez właściwy organ zgodnie z obowiązującymi przepisami, stanowiący urzędowy dokument przebiegu robót budowlanych oraz zdarzeń i okoliczności zachodzących w czasie wykonywania robót.
- *kierownik budowy* - osoba wyznaczona przez Wykonawcę robót, upoważniona do kierowania robotami i do występowania w jego imieniu w sprawach realizacji kontraktu, ponosząca ustawową odpowiedzialność za prowadzoną budowę.
- *rejestr obmiarów* - akceptowana przez Inspektora nadzoru książka z ponumerowanymi stronami, służąca do wpisywania przez Wykonawcę obmiaru dokonanych robót w formie wycień, szkiców i ewentualnie dodatkowych załączników. Wpisy w rejestrze obmiarów podlegają potwierdzeniu przez

Inspektora nadzoru budowlanego.

- *materiały* - materiały naturalne i wytwarzane jak również różne tworzywa i wyroby niezbędne do wykonania robót, zgodnie z dokumentacją projektową i specyfikacjami technicznymi zaakceptowane przez Inspektora nadzoru.
- *odpowiednia zgodność* - zgodność wykonanych robót dopuszczalnymi tolerancjami, a jeśli granice tolerancji nie zostały określone - z przeciętnymi tolerancjami przyjmowanymi zwyczajowo dla danego rodzaju robót budowlanych.
- *polecenia Inspektora nadzoru* - polecenia przekazane Wykonawcy przez Inspektora nadzoru w formie pisemnej dotyczące sposobu realizacji robót lub innych spraw związanych z prowadzeniem budowy.
- *projektant* - uprawniona osoba prawna lub fizyczna będąca autorem dokumentacji projektowej.
- *ustalenia techniczne* - ustalenia podane w normach, aprobatkach technicznych i szczegółowych specyfikacjach technicznych.
- *grupy, klasy, kategorie robót* - klasy, kategorie określone w rozporządzeniu nr 2195/2002 z dnia 5 listopada 2002 r. w sprawie Wspólnego Słownika Zamówień (Dz. Urz. L 340 z 16.12.2002 r., z późn. zm.).
- *inspektor nadzoru inwestorskiego* - osoba posiadająca odpowiednie wykształcenie techniczne i praktykę zawodową oraz uprawnienia budowlane, wykonująca samodzielne funkcje techniczne w budownictwie, której inwestor powierza nadzór nad budową obiektu budowlanego. Reprezentuje on interesy inwestora na budowie i wykonuje bieżącą kontrolę jakości i ilości wykonanych robót, bierze udział w sprawdzianach i odbiorach robót zakrywanych i zanikających, badaniu i odbiorze instalacji oraz urządzeń technicznych, jak również przy odbiorze gotowego obiektu.
- *instrukcja techniczna obsługi (eksploatacji)* - opracowaną przez projektanta lub dostawcę urządzeń technicznych i maszyn, instrukcja określająca rodzaje i kolejność lub współzależność czynności obsługi, przeglądów i zabiegów konserwacyjnych, warunkujących ich efektywne i bezpieczne użytkowanie. Instrukcja techniczna obsługi (eksploatacji) jest również składnikiem dokumentacji powykonawczej obiektu budowlanego.
- *istotne wymagania* - wymagania dotyczące bezpieczeństwa, zdrowia i pewnych innych aspektów interesu wspólnego, jakie mają spełniać roboty budowlane.
- *normy europejskie* - normy przyjęte przez Europejski Komitet Standaryzacji (CEN) oraz Europejski Komitet Standaryzacji elektrotechnicznej (CENELEC) jako „standardy europejskie (EN)” lub „dokumenty harmonizacyjne (HD)”, zgodnie z ogólnymi zasadami działania tych organizacji.
- *przedmiar robót* - zestawienie przewidzianych do wykonania robót podstawowych w kolejności technologicznej ich wykonania, ze szczegółowym opisem lub wskazaniem podstaw ustalających szczegółowy opis z wyliczeniem i zestawieniem ilości jednostek przedmiarowych robót podstawowych.
- *roboty podstawowe* - minimalny zakres prac, które po wykonaniu są możliwe do odebrania pod względem ilości i wymogów jakościowych oraz uwzględniają przyjęty stopień scalenia robót.
- *Wspólny Słownik Zamówień* - jest systemem klasyfikacji produktów, usług i robót budowlanych, stworzonych na potrzeby zamówień publicznych. Składa się ze słownika głównego oraz słownika uzupełniającego. Obowiązuje we wszystkich krajach Unii Europejskiej. Zgodnie z postanowieniami rozporządzenia 2151/2003, stosowanie kodów CPV do określania przedmiotu zamówienia przez zamawiających z ówczesnych Państw Członkowskich UE stało się obowiązkowe z dniem 20 grudnia 2003 r.

Am
[Handwritten signatures and initials]

1.5. Ogólne wymagania dotyczące robót

Wykonawca robót jest odpowiedzialny za jakość ich wykonania oraz za ich zgodność z dokumentacją projektową, STWiOR i poleceniami Inspektora nadzoru.

1.5.1. Przekazanie terenu budowy

Zamawiający, w terminie określonym w dokumentach umowy przekaze Wykonawcy teren budowy wraz ze wszystkimi wymaganymi uzgodnieniami prawnymi i administracyjnymi, egzemplarz dokumentacji projektowej oraz egzemplarz STWiOR.

1.5.2 Zgodność robót z dokumentacją projektową i STWiOR.

Dokumentacja projektowa, STWiOR oraz dodatkowe dokumenty przekazane Wykonawcy przez Inspektora nadzoru stanowią załączniki do umowy, a wymagania wyszczególnione w choćby jednym z nich są obowiązujące dla Wykonawcy tak, jakby zawarte były w całej dokumentacji.

Wykonawca nie może wykorzystywać błędów w dokumentacji projektowej a o ich wykryciu winien natychmiast powiadomić Inspektora nadzoru, który dokona odpowiednich zmian i poprawek. Wszystkie wykonane roboty i dostarczone materiały mają być zgodne z dokumentacją projektową i STWiOR.

Wielkości określone w dokumentacji projektowej i w STWiOR będą uważane za wartości docelowe, od których dopuszczalne są odchylenia w ramach określonego przedziału tolerancji. Cechy materiałów i elementów budowlı muszą być jednorodne i wykazywać zgodność z określonymi wymaganiami, a rozrzuty tych cech nie mogą przekraczać dopuszczalnego przedziału tolerancji.

W przypadku, gdy dostarczane materiały lub wykonane roboty nie będą zgodne z dokumentacją projektową lub STWiOR i mają wpływ na niezadowalającą jakość elementu budowlı, to takie materiały zostaną zastąpione innymi, a elementy budowlı rozebrane i wykonane ponownie na koszt wykonawcy.

1.5.4. Zabezpieczenie terenu budowy

Jeżeli umowa między Zamawiającym a Wykonawcą nie stanowi inaczej to wykonawca jest zobowiązany do zabezpieczenia terenu budowy w okresie trwania realizacji kontraktu aż do zakończenia i odbioru ostatecznego robót. Wykonawca dostarczy, zainstaluje i będzie utrzymywać tymczasowe urządzenia zabezpieczające, w tym: ogrodzenia, poręcze, oświetlenie, sygnały i znaki ostrzegawcze, dozorców, wszelkie inne środki niezbędne do ochrony robót, wygody społeczności i innych.

1.5.5. Ochrona środowiska w czasie wykonywania robót

Wykonawca ma obowiązek znać i stosować w czasie prowadzenia robót wszelkie przepisy dotyczące ochrony środowiska naturalnego.

W okresie trwania budowy i wykonywania robót wykończeniowych Wykonawca będzie:

- a) utrzymywać teren budowy i wykopy w stanie bez wody stojącej,
- b) podejmować wszelkie konieczne kroki mające na celu stosowanie się do przepisów i norm dotyczących ochrony środowiska na terenie i wokół terenu budowy oraz będzie unikać uszkodzeń lub uciążliwości dla osób lub własności społecznej, a wynikających ze skażenia, hałasu lub innych przyczyn powstałych w następstwie jego sposobu działania.

Stosując się do tych wymagań, Wykonawca będzie miał szczególny wzgląd na:

- 1) lokalizację magazynów, składowisk, ukopów i dróg dojazdowych,
- 2) możliwością powstania pożaru.

1.5.6. Ochrona przeciwpożarowa

Wykonawca będzie przestrzegać przepisów ochrony przeciwpożarowej.

Wykonawca będzie utrzymywać sprawny sprzęt przeciwpożarowy, wymagany odpowiednimi przepisami, na terenie baz produkcyjnych, w pomieszczeniach biurowych, mieszkalnych i magazynowych oraz w maszynach i pojazdach.

Handwritten signatures and initials at the bottom of the page.

Materiały łatwopalne będą składowane w sposób zgodny z odpowiednimi przepisami i zabezpieczone przed dostępem osób trzecich.

Wykonawca będzie odpowiedzialny za wszelkie straty spowodowane pożarem wywołanym jako rezultat realizacji robót albo przez personel wykonawcy.

1.5.7. Ochrona własności publicznej i prywatnej

Wykonawca odpowiada za ochronę instalacji i urządzeń zlokalizowanych na powierzchni terenu i pod jego poziomem, takie jak rurociągi, kable itp. Wykonawca zapewni właściwe oznaczenie i zabezpieczenie przed uszkodzeniem tych instalacji i urządzeń w czasie trwania budowy.

O fakcie przypadkowego uszkodzenia tych instalacji Wykonawca bezzwłocznie powiadomi Inspektora nadzoru i zainteresowanych użytkowników oraz będzie z nimi współpracował, dostarczając wszelkiej pomocy potrzebnej przy dokonywaniu napraw. Wykonawca będzie odpowiadać za wszelkie spowodowane przez jego działania uszkodzenia instalacji na powierzchni ziemi i urządzeń podziemnych wykazanych w dokumentach dostarczonych mu przez Zamawiającego.

1.5.8. Ograniczenie obciążeń osi pojazdów

Wykonawca stosować się będzie do ustawowych ograniczeń obciążenia na oś przy transporcie gruntu, materiałów i wyposażenia na i z terenu robót.

1.5.9. Bezpieczeństwo i higiena pracy

Podczas realizacji robót wykonawca będzie przestrzegać przepisów dotyczących bezpieczeństwa i higieny pracy.

W szczególności wykonawca ma obowiązek zadbać, aby personel nie wykonywał pracy w warunkach niebezpiecznych, szkodliwych dla zdrowia oraz nie spełniających odpowiednich wymagań sanitarnych.

Wykonawca zapewni i będzie utrzymywał wszelkie urządzenia zabezpieczające, socjalne oraz sprzęt i odpowiednią odzież dla ochrony życia i zdrowia osób zatrudnionych na budowie.

1.5.10. Ochrona i utrzymanie robót

Wykonawca będzie odpowiedzialny za ochronę robót i za wszelkie materiały i urządzenia używane do robót od daty rozpoczęcia do daty odbioru ostatecznego.

1.5.11. Stosowanie się do prawa i innych przepisów

Wykonawca zobowiązany jest znać wszelkie przepisy wydane przez organy administracji państwowej i samorządowej, które są w jakikolwiek sposób związane z robotami i będzie w pełni odpowiedzialny za przestrzeganie tych praw, przepisów i wytycznych podczas prowadzenia robót.

2. MATERIAŁY

Jeżeli umowa zawarta między Wykonawcą a Zamawiającym nie stanowi inaczej to:

2.1. Jakość materiałów

Materiały budowlane powinny spełniać wymagania jakościowe określone Normami, aprobatami technicznymi, o których mowa w Specyfikacjach Technicznych (STWiOR).

2.2. Przechowywanie i składowanie materiałów

Wykonawca zapewni, aby tymczasowo składowane materiały, do czasu gdy będą one potrzebne do robót, były zabezpieczone przed zanieczyszczeniem, zachowały swoją jakość i właściwość do robót i były dostępne do kontroli przez Inspektora nadzoru. Miejsca czasowego składowania materiałów będą zlokalizowane w obrębie terenu budowy w miejscach uzgodnionych z Inspektorem nadzoru.

[Handwritten signatures and initials]

3. SPRZĘT

Wykonawca jest zobowiązany do używania jedynie takiego sprzętu, który nie spowoduje niekorzystnego wpływu na jakość wykonywanych robót. Liczba i wydajność sprzętu będzie gwarantować przeprowadzenie robót, zgodnie z zasadami określonymi w dokumentacji projektowej, ST. Sprzęt będący własnością Wykonawcy lub wynajęty do wykonania robót ma być utrzymywany w dobrym stanie i gotowości do pracy. Będzie spełniał normy ochrony środowiska i przepisy dotyczące jego użytkowania.

4. TRANSPORT

4.1. Ogólne wymagania dotyczące transportu

Wykonawca jest zobowiązany do stosowania jedynie takich środków transportu, które nie wpłyną niekorzystnie na jakość wykonywanych robót i właściwości przewożonych materiałów.

4.2. Wymagania dotyczące przewozu po drogach publicznych

Przy ruchu na drogach publicznych pojazdy będą spełniać wymagania dotyczące przepisów ruchu drogowego w odniesieniu do dopuszczalnych obciążeń na osie i innych parametrów technicznych. Środki transportu nie odpowiadające warunkom dopuszczalnych obciążeń na osie mogą być dopuszczone przez właściwy zarząd drogi pod warunkiem przywrócenia stanu pierwotnego użytkowanych odcinków dróg na koszt Wykonawcy.

Wykonawca będzie usuwać na bieżąco, na własny koszt, wszelkie zanieczyszczenia spowodowane jego pojazdami na drogach publicznych oraz dojazdach do terenu budowy.

5. WYKONANIE ROBÓT

5.1. Wykonawca jest odpowiedzialny za prowadzenie robót zgodnie z umową oraz za jakość zastosowanych materiałów i wykonywanych robót, za ich zgodność z dokumentacją projektową, wymaganiami STWiOR.

6. KONTROLA JAKOŚCI ROBÓT

Jeżeli umowa zawarta między Wykonawcą a Zamawiającym nie stanowi inaczej to:

6.1. Zasady kontroli jakości robót

Wykonawca jest odpowiedzialny za pełną kontrolę jakości robót i stosowanych materiałów.

Wykonawca będzie przeprowadzać pomiary i badania materiałów oraz robót z częstotliwością zapewniającą stwierdzenie, że roboty wykonano zgodnie z wymaganiami zawartymi w dokumentacji projektowej i STWiOR.

Wszystkie koszty związane z organizowaniem i prowadzeniem badań materiałów i robót ponosi Wykonawca.

6.2. Badania i pomiary

Wszystkie badania i pomiary będą przeprowadzone zgodnie z wymaganiami norm. W przypadku, gdy normy nie obejmują jakiegokolwiek badania wymaganego w STWiOR, stosować można wytyczne krajowe, albo inne procedury, zaakceptowane przez Inspektora nadzoru.

Przed przystąpieniem do pomiarów lub badań, Wykonawca powiadomi Inspektora nadzoru o rodzaju, miejscu i terminie pomiaru lub badania. Po wykonaniu pomiaru lub badania, Wykonawca przedstawi na piśmie ich wyniki do akceptacji Inspektora nadzoru.

[Handwritten signatures and initials]

6.3. Badania prowadzone przez Inspektora nadzoru

Dla celów kontroli jakości i zatwierdzenia, Inspektor nadzoru uprawniony jest do dokonywania kontroli, pobierania próbek i badania materiałów u źródła ich wytwarzania. Do umożliwienia jemu kontroli zapewniona będzie wszelka pomoc potrzebna do tego pomoc ze strony Wykonawcy i producenta materiałów.

6.4. Certyfikaty i deklaracje

Inspektor nadzoru może dopuścić do użycia tylko te wyroby i materiały, które:

1. posiadają certyfikat na znak bezpieczeństwa wykazujący, że zapewniono zgodność z kryteriami technicznymi określonymi na podstawie norm, aprobat technicznych oraz właściwych przepisów i informacji o ich istnieniu,
2. posiadają deklarację zgodności lub certyfikat zgodności z:
 - normą lub
 - aprobatą techniczną, w przypadku wyrobów, dla których nie ustanowiono normy, jeżeli nie są objęte certyfikacją określoną w pkt. 1 i które spełniają wymogi STWiOR.

W przypadku materiałów, dla których ww. dokumenty są wymagane przez STWiOR, każda ich partia dostarczona do robót będzie posiadać te dokumenty, określające w sposób jednoznaczny jej cechy.

Jakiegokolwiek materiały, które nie spełniają tych wymagań będą odrzucone.

6.5. Dokumenty budowy

Jeżeli umowa między Zamawiającym a Wykonawcą nie stanowi inaczej to dokumentami budowy są:

1. Dziennik budowy

Prowadzenie dziennika budowy zgodnie z § 45 ustawy Prawo budowlane spoczywa na kierowniku budowy. Zapisy w dzienniku budowy będą dokonywane na bieżąco i będą dotyczyć przebiegu robót, stanu bezpieczeństwa ludzi i mienia oraz technicznej strony budowy.

Zapisy będą czytelne, dokonane trwałą techniką, w porządku chronologicznym, bezpośrednio jeden pod drugim, bez przerw. Załączone do dziennika budowy protokoły i inne dokumenty będą oznaczone kolejnym numerem załącznika i opatrzone datą i podpisem Wykonawcy i Inspektora nadzoru.

2. Protokoły przekazania terenu budowy,
3. Protokoły odbioru robót
4. Protokoły z narad i ustaleń,

Dokumenty budowy będą przechowywane na terenie budowy w miejscu odpowiednio zabezpieczonym. Zaginięcie któregokolwiek z dokumentów budowy spowoduje jego natychmiastowe odtworzenie w formie przewidzianej prawem. Wszelkie dokumenty budowy będą zawsze dostępne dla Inspektora nadzoru i przedstawiane do wglądu na życzenie Zamawiającego.

7. OBMIAR ROBÓT

Jeżeli umowa zawarta między Wykonawcą a Zamawiającym nie stanowi inaczej to:

7.1. Ogólne zasady obmiaru robót

Obmiar robót będzie określać faktyczny zakres wykonywanych robót, zgodnie z dokumentacją projektową i STWiOR, w jednostkach ustalonych w kosztorysie.

7.2. Zasady określania ilości robót i materiałów

Zasady określania ilości robót podane są w odpowiednich specyfikacjach technicznych i lub w KNR-ach oraz KNNR-ach.

Jednostki obmiaru powinny zgodnie z jednostkami określonymi w dokumentacji projektowej, kosztorysie oraz przedmiarze robót.

[Handwritten signatures and initials]

8. ODBIÓR ROBÓT

Jeżeli umowa zawarta między Wykonawcą a Zamawiającym nie stanowi inaczej to:

8.1. Rodzaje odbiorów robót

W zależności od ustaleń odpowiednich ST, roboty podlegają następującym odbiorom:

- a) odbiorowi robót zanikających i ulegających zakryciu,
- b) odbiorowi ostatecznemu (końcowemu),

8.2. Odbiór robót zanikających i ulegających zakryciu

Odbiór robót zanikających i ulegających zakryciu polega na finalnej ocenie jakości wykonywanych robót oraz ilości tych robót, które w dalszym procesie realizacji ulegną zakryciu.

Odbiór robót zanikających i ulegających zakryciu będzie dokonany w czasie umożliwiającym wykonanie ewentualnych korekt i poprawek bez hamowania ogólnego postępu robót. Odbioru tego dokonuje Inspektor nadzoru.

Gotowość danej części robót do odbioru zgłasza wykonawca wpisem do dziennika budowy i jednoczesnym powiadomieniem Inspektora nadzoru. Odbiór będzie przeprowadzony niezwłocznie.

8.3. Odbiór ostateczny (końcowy)

8.3.1. Zasady odbioru ostatecznego robót

Odbiór ostateczny polega na finalnej ocenie rzeczywistego wykonania robót w odniesieniu do zakresu (ilości) oraz jakości.

Całkowite zakończenie robót oraz gotowość do odbioru ostatecznego będzie stwierdzona przez Wykonawcę wpisem do dziennika budowy.

Odbiór ostateczny robót nastąpi w terminie ustalonym w dokumentach umowy, licząc od dnia potwierdzenia przez Inspektora nadzoru zakończenia robót i przyjęcia wymaganych dokumentów.

Odbioru ostatecznego robót dokona komisja wyznaczona przez Zamawiającego w obecności Inspektora nadzoru i Wykonawcy. Komisja odbierająca roboty dokona ich oceny jakościowej na podstawie przedłożonych dokumentów, wyników badań i pomiarów, ocenie wizualnej oraz zgodności wykonania robót z dokumentacją projektową i STWiOR.

W toku odbioru ostatecznego robót, komisja zapozna się z realizacją ustaleń przyjętych w trakcie odbiorów robót zanikających i ulegających zakryciu oraz odbiorów częściowych, zwłaszcza w zakresie wykonania robót uzupełniających i robót poprawkowych.

W przypadkach nie wykonania wyznaczonych robót poprawkowych lub robót uzupełniających w poszczególnych elementach konstrukcyjnych i wykończeniowych, komisja przerwie swoje czynności i ustali nowy termin odbioru ostatecznego.

W przypadku stwierdzenia przez komisję, że jakość wykonywanych robót w poszczególnych asortymentach nieznacznie odbiega od wymaganej dokumentacją projektową i ST z uwzględnieniem tolerancji i nie ma większego wpływu na cechy eksploatacyjne obiektu, komisja oceni pomniejszoną wartość wykonywanych robót w stosunku do wymagań przyjętych w dokumentach umowy.

8.3.2. Dokumenty do odbioru ostatecznego (końcowe)

Podstawowym dokumentem jest protokół odbioru ostatecznego robót, sporządzony wg wzoru ustalonego przez Zamawiającego.

Do odbioru ostatecznego Wykonawca jest zobowiązany przygotować następujące dokumenty:

1. dokumentację po wykonawcą, tj. dokumentację budowy z naniesionymi zmianami dokonanymi w toku wykonania robót oraz geodezyjnymi pomiarami po wykonawczym,
2. protokoły odbiorów robót ulegających zakryciu i zanikających,
3. recepty i ustalenia technologiczne,
4. dziennik budowy,

5. deklaracje zgodności lub certyfikaty zgodności wbudowanych materiałów, certyfikaty na znak bezpieczeństwa zgodnie z STWiOR. 57

W przypadku, gdy wg komisji, roboty pod względem przygotowania dokumentacyjnego nie będą gotowe do odbioru ostatecznego, komisja w porozumieniu z Wykonawcą wyznaczy ponowny termin odbioru ostatecznego robót.

Wszystkie zarządzane przez komisję roboty poprawkowe lub uzupełniające będą zestawione wg wzoru ustalonego przez Zamawiającego.

Termin wykonania robót poprawkowych i robót uzupełniających wyznaczy komisja i stwierdzi ich wykonanie.

9. PODSTAWA PŁATNOŚCI

Podstawa płatności zostanie określona w umowie zawartej między Zamawiającym a Wykonawcą. Płaci się w jednostkach określonych dla danego rodzaju robót – pkt. „OBMIAR ROBÓT” chyba, że umowa między Zamawiającym a Wykonawcą stanowi inaczej.

10. PRZEPISY ZWIĄZANE

10.1. Ustawy

- Ustawa z dnia 7 lipca 1994 r. – Prawo budowlane
- Ustawa z dnia 29 stycznia 2004 r. – Prawo zamówień publicznych
- Ustawa z dnia 16 kwietnia 2004 r. – o wyborach budowlanych
- Ustawa z dnia 24 sierpnia 1991 r. – o ochronie przeciwpożarowej
- Ustawa z dnia 21 grudnia 2004 r. – o dozorze technicznym
- Ustawa z dnia 27 kwietnia 2001 r. – Prawo ochrony środowiska
- Ustawa z dnia 21 marca 1985 r. – o drogach publicznych

10.2. Rozporządzenia

- Rozporządzenie Ministra Infrastruktury z dnia 2 grudnia 2002 r. – w sprawie systemów oceny zgodności wyrobów budowlanych oraz sposobu ich oznaczania znakowaniem CE
- Rozporządzenie Ministra Infrastruktury z dnia 2 grudnia 2002 r. – w sprawie określenia polskich jednostek organizacyjnych upoważnionych do wydawania europejskich aprobat technicznych, zakresu i formy aprobat oraz trybu ich udzielania, uchylania lub zmiany
- Rozporządzenie Ministra Pracy i Polityki Społecznej z dnia 26 września 1997 r. – w sprawie ogólnych przepisów bezpieczeństwa i higieny pracy
- Rozporządzenie Ministra Infrastruktury z dnia 6 lutego 2003 r. – w sprawie bezpieczeństwa i higieny pracy podczas wykonywania robót budowlanych
- Rozporządzenie Ministra Infrastruktury z dnia 23 czerwca 2003 r. – w sprawie informacji dotyczącej bezpieczeństwa i ochrony zdrowia oraz planu bezpieczeństwa i ochrony zdrowia
- Rozporządzenie Ministra Infrastruktury z dnia 2 września 2004 r. – w sprawie szczegółowego zakresu i formy dokumentacji projektowej, specyfikacji technicznych wykonania i odbioru robót budowlanych oraz programu funkcjonalno-użytkowego
- Rozporządzenie Ministra Infrastruktury z dnia 11 sierpnia 2004 r. – w sprawie sposobów deklarowania wyrobów budowlanych oraz sposobu znakowania ich znakiem budowlanym

SST 01.00. PRZYGOTOWANIE PLACU BUDOWY

CPV 45113000-2 – Roboty przygotowawcze

Przygotowaniu placu budowy, w skład którego wchodzi:

- wykonanie odpowiednich zastawów i zabezpieczeń przed dostępem osób niepowołanych z jednoznaczną informacją o pracach budowlanych i niebezpieczeństwem wejścia na teren budowy
- wyposażenie placu budowy w niezbędne tablice ostrzegawcze i informacyjne
- przygotowanie i wyposażenie punktów ze sprzętem przeciwpożarowym
- wyznaczenie miejsc do magazynowania narzędzi, sprzętu budowlanego i materiałów
- zabezpieczenie miejsca do składowania materiałów rozbiórkowych,
- zabezpieczenie przed negatywnym oddziaływaniem budowy na otoczenie
- wykonanie tymczasowego zasilania placu budowy w energię elektryczną i wodę
- organizacja zaplecza socjalnego

Handwritten signature and initials at the bottom of the page.

SST 02.00. NAWIERZCHNIE DROGOWE I KRAWĘŻNIKI

CPV - 44113800-3 Materiały do układania nawierzchni drogowych

CPV - 44113000-5 Drogowe materiały konstrukcyjne

CPV - 45233140-2 Roboty drogowe

Zakres robót objęty specyfikacją

Przedmiotem niniejszej specyfikacji są roboty budowlane związane z wykonaniem nawierzchni z kostki brukowej betonowej.

Ogólne wymagania dotyczące robót.

Wykonawca robót jest odpowiedzialny za jakość ich wykonania, oraz za zgodność z dokumentacją projektową STWiOR i poleceniami Inspektora nadzoru. Ogólne wymagania dotyczące robót podano w „Wymagania ogólne”.

Materiały

Krawężniki betonowe

Do ustawienia krawężników na ławie betonowej przewiduje się zabudowę krawężników betonowych ogrodowych 50x200x1000 mm.

Ławy betonowe

Do wykonania ław pod krawężniki należy stosować beton klasy B15.

Kostka betonowa

Jako nawierzchnię zastosować kostkę betonową 8 cm w kolorze szarym przystosowaną do ruchu samochodowego.

Sprzęt

Roboty mogą być wykonane ręcznie lub mechanicznie. Roboty można wykonać przy użyciu dowolnego typu sprzętu spełniającego wymogi BHP i dopuszczone do użytkowania odrębnymi przepisami.

Transport

Materiały mogą być przewożone dowolnymi środkami transportu których wykorzystanie nie jest sprzeczne z przepisami BHP. Materiał z rozbiórki należy wywieźć na przeznaczone do tego składowisko bądź złożyć w miejscu wskazanym przez Inspektora Nadzoru.

Do transportu w obrębie miejsca budowy należy zaliczyć

- koparki,
- samochody ciężarowe,

Wykonanie robót

Beton B-15 na ławy podkrawężnikowe powinien być zgodny z obowiązującymi przepisami i normami. Spoiny krawężników wypełnić zaprawą cementowo-piaskową.

Wymiary ławy powinny być zgodne z Dokumentacją Projektową. Tolerancja wymiarów może wynosić 10%

Wysokość krawężnika od strony jezdni powinna być zgodna z Dokumentacją Projektową. Niweleta podłużna powinna być zgodna z Projektowaną niweletą jezdni. Szerokość spoin nie powinna przekraczać 1 cm. Spoiny krawężników wypełnić zaprawą cementowo-piaskową w stosunku 1;2. Nie dopuszcza się do użytku krawężników połamanych lub ciętych bez odpowiedniego sprzętu.

Jeżeli dokumentacja projektowa nie stanowi inaczej, to nawierzchnię z kostki brukowej przeznaczoną dla ruchu pieszego, rowerowego lub niewielkiego ruchu samochodowego, można wykonywać

bezpośrednio na podłożu z gruntu piaszczystego w uprzednio wykonanym korycie. Grunt podłoża powinien być jednolity, przepuszczalny i zabezpieczony przed skutkami przemarzania.

Rodzaj podbudowy przewidzianej do wykonania pod ułożenie nawierzchni z kostki brukowej betonowej powinien być zgodny z dokumentacją projektową.

Podbudowę, w zależności od przeznaczenia, obciążenia ruchem i warunków gruntowo-wodnych, może stanowić:

- grunt ulepszony pospółką, odpadami kamiennymi, żużlem wielkopieczowym, spoiwem itp.,
- kruszywo naturalne lub łamane, stabilizowane mechanicznie, podbudowa tłuczniowa, żwirowa lub żuźlowa, lub inny rodzaj podbudowy określonej w dokumentacji projektowej.

Podbudowa powinna być przygotowana zgodnie z wymaganiami określonymi w STWiOR dla odpowiedniego rodzaju podbudowy.


Grubość podsypki po zagęszczeniu powinna zawierać się w granicach od 3 do 5 cm. Podsypka powinna być zwilżona wodą, zagęszczona i wyprofilowana.

Z uwagi na różnorodność kształtów i kolorów produkowanych kostek, możliwe jest ułożenie dowolnego wzoru - wcześniej ustalonego w dokumentacji projektowej i zaakceptowanego przez Inspektora nadzoru. Kostkę układa się na podsypce lub podłożu piaszczystym w taki sposób, aby szczeliny między kostkami wynosiły od 2 do 3 mm. Kostkę należy układać ok. 1,5 cm wyżej od projektowanej niwelety nawierzchni, gdyż w czasie wibrowania (ubijania) podsypka ulega zagęszczeniu. Po ułożeniu kostki, szczeliny należy wypełnić piaskiem, a następnie zamieść powierzchnię ułożonych kostek przy użyciu szczotek ręcznych lub mechanicznych i przystąpić do ubijania nawierzchni. Do ubijania ułożonej nawierzchni z kostek brukowych stosuje się wibratory płytowe z osłoną z tworzywa sztucznego dla ochrony kostek przed uszkodzeniem i zabrudzeniem. Wibrowanie należy prowadzić od krawędzi powierzchni ubijanej w kierunku środka i jednocześnie w kierunku poprzecznym kształtek. Do zagęszczania nawierzchni z betonowych kostek brukowych nie wolno używać walca. Po ubiciu nawierzchni należy uzupełnić szczeliny piaskiem i zamieść nawierzchnię. Nawierzchnia z wypełnieniem spoin piaskiem nie wymaga pielęgnacji - może być zaraz oddana do ruchu.

Odbiór i kontrola jakości robót rozbiórkowych

Jeżeli umowa zawarta między Wykonawcą a Zamawiającym nie stanowi inaczej to:

Kontroli podlega zgodność robót z dokumentacją projektową i STWiOR. Kontrola jakości robót polega na wizualnej ocenie kompletności wykonanych robót i sprawdzeniu zastosowanych materiałów i ich ilości. Kontroli podlega ponadto sposób uprzątnięcia terenu.

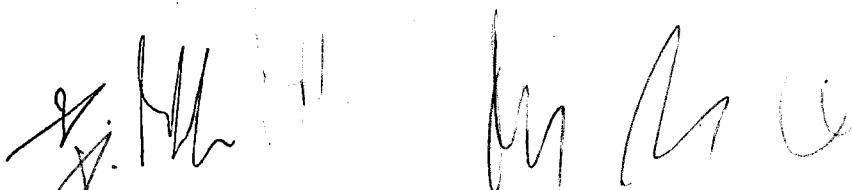

UMOWA NR

zawarta w dniu w Katowicach pomiędzy:

Narodowym Funduszem Zdrowia – Śląskim Oddziałem Wojewódzkim z siedzibą w Katowicach przy ul. Kossutha 13, reprezentowanym przez:

..... – Śląskiego Oddziału Wojewódzkiego Narodowego Funduszu Zdrowia,

w imieniu którego działa: na podstawie pełnomocnictwa nr z dnia

(kopia w załączeniu),

zwanym dalej „Zamawiającym”

a

..... z siedzibą w, adres:, wpisanym do

..... prowadzonego przez pod numerem /jeżeli dotyczy/,

NIP:, REGON:, wysokość kapitału zakładowego: /jeżeli dotyczy/,

w imieniu którego działa:

..... –, na podstawie pełnomocnictwa (jeżeli dotyczy - kopia w załączeniu),

zwanym dalej „Wykonawcą”,

o treści następującej:

§ 1

Przedmiot umowy

1. Zamawiający zleca, a Wykonawca przyjmuje do wykonania robotę budowlaną polegającą na zagospodarowaniu terenu działki w Częstochowie przy ul. Czartoryskiego 28.
2. Strony zgodnie stwierdzają, iż NFZ jest właścicielem działki położonej w Częstochowie przy ul. Czartoryskiego 28 (działka nr 9/5, obręb 43b) oraz że Zamawiający ma prawo do wykonywania robót budowlanych stanowiących przedmiot niniejszej umowy.
3. Wykonawca zobowiązuje się do wykonania przedmiotu umowy zgodnie z ofertą Wykonawcy złożoną w zamówieniu nr 20/pn/2019, w sposób odpowiadający zasadom wiedzy technicznej oraz zgodnie z obowiązującymi przepisami prawa, w tym Prawa budowlanego, z zachowaniem obowiązujących norm odnoszących się do przedmiotu niniejszej umowy.
4. Wykonawca zobowiązuje się i oświadcza, iż całość robót budowlanych zostanie wykonana zgodnie z zakresem i wymogami:
 - 1) załącznika nr 1 do umowy – opis przedmiotu umowy [sporządzony w oparciu o formularz opis przedmiotu zamówienia];
 - 2) dokumentacji projektowej autorstwa SK-INŻ, na którą składają się:
 - a) przedmiar robót;
 - b) projekt budowlano-wykonawczy zagospodarowania terenu, projekt zjazdu z drogi publicznej;
 - 3) Specyfikacji technicznych wykonania i odbioru robót budowlanych (w skrócie: STWiOR), – oraz zgodnie z ofertą Wykonawcy złożoną w zamówieniu nr 20/pn/2019.
5. W przypadku wątpliwości, dla celów interpretacji będą miały pierwszeństwo dokumenty zgodnie z następującą kolejnością:
 - a) umowa,
 - b) dokumentacja projektowa,
 - c) STWiOR.
6. Wykonawca oświadcza, że:
 - 1) wynagrodzenie umowne, o którym mowa w §7 ust.1 umowy, w tym koszty przygotowania, wykonania i odbioru robót budowlanych będących przedmiotem umowy, zostało określone w oparciu o pełną i wyczerpującą wiedzę, jaką przy zachowaniu należytej staranności na temat przedmiotu umowy Wykonawca mógł uzyskać z dokumentacji przekazanej przez Zamawiającego;
 - 2) wynagrodzenie umowne jest wynagrodzeniem kosztorysowym – szczegółowy kosztorys ofertowy stanowi załącznik nr 2 do umowy;

- 3) wszystkie odpady związane z wykonywaniem przedmiotu umowy zostaną usunięte lub poddane utylizacji przez Wykonawcę na jego koszt, zgodnie z obowiązującymi w tym zakresie przepisami prawa.
7. Wykonawca zobowiązuje się wykonać roboty budowlane (**roboty dodatkowe**), które nie zostały wyszczególnione w dokumentacji projektowej lub STWiOR co do ich rodzaju (braki rzeczowe), a są niezbędne (konieczne) do realizacji przedmiotu umowy i nie wykraczają poza przedmiot umowy określony w niniejszej umowie.
Wykonanie robót dodatkowych nie wymaga zawarcia odrębnej umowy, a zostanie wprowadzone do niniejszej umowy pisemnym aneksem uwzględniającym także spowodowaną robotami dodatkowymi zmianę (wzrost) wynagrodzenia określonego w §7 ust. 1 umowy. Aneks zostanie poprzedzony sporządzeniem przez Strony **protokołu konieczności** określającym ilość i rodzaj robót dodatkowych oraz szczegółowym kosztorysem robót dodatkowych. Szczegółowy kosztorys robót dodatkowych zostanie sporządzony przez Wykonawcę w oparciu o zasady określone w §1a umowy.
8. W przypadku wystąpienia **różnic obmiarowych** pomiędzy ilościami ujętymi w szczegółowym kosztorysie ofertowym (stanowiącym załącznik nr 2 do umowy) a ilościami wynikającymi z faktycznego obmiaru robót, rozliczenie umowy nastąpi w oparciu o kosztorys powykonawczy rozumiany jako kosztorys opracowany na podstawie obmiaru robót oraz podstaw cenowych określonych w umowie (składniki cenotwórcze wynikające ze szczegółowego kosztorysu ofertowego). W wyniku rozliczenia robót kosztorysem powykonawczym, wynagrodzenie, o którym mowa w §7 ust. 1 umowy, może ulec zmniejszeniu bądź zwiększeniu.
9. W przypadku konieczności wykonania **robót zamiennych**, Strony sporządzą **protokół konieczności** oraz kosztorys różnicowy, a jego wynik wprowadzony zostanie przez Strony do niniejszej umowy w drodze pisemnego aneksu. Wykonanie robót zamiennych możliwe będzie w następujących przypadkach:
- a) w sytuacji braku możliwości zastosowania materiału, elementu lub technologii wynikających z oferty Wykonawcy złożonej w zamówieniu nr 20/pn/2019, z uwagi na zaprzestanie produkcji, wady dokumentacji projektowej lub inny obiektywny powód uniemożliwiający zastosowanie zaoferowanych w ofercie Wykonawcy materiałów, elementów lub technologii;
 - b) w sytuacji możliwości zastosowania norm lub innych przepisów prawa obowiązujących po dniu zawarcia niniejszej umowy, jeśli takie rozwiązanie ma wpływ na poprawę bezpieczeństwa ludzi i obiektu.
- Wprowadzenie robót zamiennych może spowodować wzrost lub zmniejszenie wysokości wynagrodzenia, o którym mowa w §7 ust.1 umowy, co uwzględni ww. aneks do umowy. Kosztorys różnicowy zostanie sporządzony przez Wykonawcę w oparciu o zasady określone w §1a umowy.
10. Wykonawca w ramach przedmiotu umowy zobowiązuje się niezwłocznie przygotować oraz przedłożyć Zamawiającemu:
- a) projekt tymczasowej zmiany organizacji ruchu w związku z zajęciem pasa drogowego przy wykonywaniu robót związanych z przebudową zjazdu publicznego z działki objętej niniejszymi robotami budowlanymi oraz
 - b) kompletny wniosek do Miejskiego Zakładu Dróg i Transportu w Częstochowie o wydanie zezwolenia na zajęcie ww. pasa drogowego.
- Kompletny wniosek po podpisaniu przez Zamawiającego winien zostać następnie niezwłocznie złożony w MZDiT w Częstochowie. Koszty związane z powyższym, łącznie z opłatą za zajęcie pasa drogowego ponosi Wykonawca.

§1a

Podstawy wyliczenia wynagrodzenia za roboty budowlane konieczne do realizacji umowy nieujęte w szczegółowym kosztorysie ofertowym


1. Wynagrodzenie Wykonawcy za wykonanie robót budowlanych, o których mowa w § 1 ust.7 (roboty dodatkowe) lub ust. 9 (roboty zamienne) umowy, zostanie ustalone z zastosowaniem następujących zasad:
 - 1) jeżeli roboty wynikające z §1 ust.7 lub ust.9 umowy nie odpowiadają opisowi pozycji w szczegółowym kosztorysie ofertowym (załącznik nr 2 do umowy), ale jest możliwe ustalenie nowej ceny na podstawie ceny jednostkowej ze szczegółowego kosztorysu ofertowego poprzez interpolację, Wykonawca jest zobowiązany do wyliczenia ceny taką metodą i przedłożenia wyliczenia (odpowiednio szczegółowego kosztorysu robót dodatkowych lub kosztorysu różnicowego) Zamawiającemu;
 - 2) jeżeli nie można wycenić robót wynikających z §1 ust.7 lub ust.9 umowy z zastosowaniem metody, o której mowa w pkt 1, Wykonawca powinien przedłożyć do akceptacji Zamawiającego kalkulację ceny jednostkowej tych robót z uwzględnieniem cen czynników produkcji nie wyższych od średnich cen publikowanych w wydawnictwach branżowych (np. SEKOCENBUD, Orgbud, Intercenbud, itp.) dla województwa śląskiego, aktualnych w miesiącu poprzedzającym miesiąc, w którym kalkulacja (odpowiednio szczegółowy kosztorys robót dodatkowych lub kosztorys różnicowy) jest sporządzana.
2. Wykonawca dokona wyliczeń, o których mowa w ust.1 oraz przedstawi Zamawiającemu do zatwierdzenia wysokość wynagrodzenia za roboty, o których mowa w §1 ust.7 lub ust.9 umowy, przed podpisaniem stosownego aneksu do umowy i rozpoczęciem tych robót.
3. Jeżeli odpowiednio szczegółowy kosztorys robót dodatkowych lub kosztorys różnicowy przedłożony przez Wykonawcę do zatwierdzenia Zamawiającemu będzie wykonany niezgodnie z zasadami określonymi w ust.1, Zamawiający wprowadzi korektę kosztorysu stosując zasady określone w ust.1.

§2


Podwykonawstwo

1. Wykonawca oświadcza, iż zamierza wykonać niniejszą umowę bez udziału/z udziałem podwykonawcy/ów w zakresie wskazanym w ofercie Wykonawcy złożonej w zamówieniu nr 20/pn/2019, tj. Wykonawca zamierza powierzyć podwykonawcy/om: *
 - robotę budowlaną polegającą na/
 - dostawę polegającą na/
 - usługę polegającą na,
 którą wykona: /firma/nazwa podwykonawcy/.
 Pozostałe/Wszystkie* roboty budowlane, dostawy oraz usługi stanowiące przedmiot zamówienia Wykonawca wykona samodzielnie, bez korzystania z podwykonawców.
 * zapisy zostaną wypełnione stosownie do oferty Wykonawcy złożonej w zamówieniu nr 20/pn/2019.
2. Wykonawca zobowiązuje się zawrzeć z podwykonawcą, w zakresie części zamówienia określonej w ust.1, umowę w formie pisemnej. Przedmiotem umowy o podwykonawstwo jest wyłącznie wykonanie, odpowiednio: robót budowlanych, dostaw lub usług, które ściśle odpowiadają części zamówienia określonego umową zawartą pomiędzy Zamawiającym a Wykonawcą.
3. Wykonawca, podwykonawca lub dalszy podwykonawca zamierzający zawrzeć umowę o podwykonawstwo, której **przedmiotem są roboty budowlane**, zobowiązuje się, w trakcie realizacji przedmiotu niniejszej umowy, do przedłożenia Zamawiającemu **projektu umowy o podwykonawstwo** (a także projektu jej zmiany) wraz z zestawieniem ilości robót oraz ich wyceną nawiązującą do cen ujętych w załączniku nr 2 do umowy (szczegółowy kosztorys ofertowy), przy czym podwykonawca lub dalszy podwykonawca jest obowiązany dołączyć zgodę Wykonawcy na zawarcie umowy o podwykonawstwo o treści zgodnej z projektem umowy.

4. Zamawiający w terminie do 14 dni licząc od dnia otrzymania projektu umowy o podwykonawstwo w zakresie robót budowlanych, uprawniony jest do zgłoszenia **w formie pisemnej zastrzeżeń** do projektu tejeż umowy, jeżeli:
- a) nie spełnia ona następujących wymagań:
- 1) przedmiotem umowy o podwykonawstwo jest wyłącznie wykonanie robót budowlanych, które ściśle odpowiadają części zamówienia określonego umową zawartą pomiędzy Zamawiającym a Wykonawcą,
 - 2) wykonanie przedmiotu umowy o podwykonawstwo zostaje określone na co najmniej takim poziomie jakości, jaki wynika z umowy zawartej pomiędzy Zamawiającym a Wykonawcą i powinno odpowiadać stosownym dla tego wykonania wymaganiom określonym w niniejszej umowie oraz standardom deklarowanym w ofercie Wykonawcy,
 - 3) okres odpowiedzialności podwykonawcy lub dalszego podwykonawcy za wady przedmiotu umowy o podwykonawstwo, nie będzie krótszy od okresu odpowiedzialności za wady przedmiotu umowy Wykonawcy wobec Zamawiającego,
 - 4) podwykonawca lub dalszy podwykonawca są zobowiązani do niezwłocznego przedstawiania Zamawiającemu na jego żądanie dokumentów, oświadczeń i wyjaśnień dotyczących realizacji umowy o podwykonawstwo,
 - 5) nie zapewnia udziału Zamawiającego w odbiorach robót budowlanych realizowanych przez podwykonawców lub odpowiednio dalszych podwykonawców, zgodnie z §3 ust.9 niniejszej umowy;
 - 6) umowa o podwykonawstwo nie może zawierać postanowień:
 - uzależniających uzyskanie przez podwykonawcę lub dalszego podwykonawcę zapłaty od Wykonawcy lub podwykonawcy za wykonanie przedmiotu umowy o podwykonawstwo od zapłaty przez Zamawiającego wynagrodzenia Wykonawcy lub odpowiednio od zapłaty przez Wykonawcę wynagrodzenia podwykonawcy;
 - uzależniających zwrot kwot zabezpieczenia należytego wykonania umowy o podwykonawstwo przez Wykonawcę podwykonawcy, od zwrotu zabezpieczenia należytego wykonania umowy Wykonawcy przez Zamawiającego.;
 - stanowiących, iż termin realizacji robót budowlanych w umowie o podwykonawstwo jest dłuższy niż przewidywany dla wykonania tych robót w niniejszej umowie;
 - stanowiących sposób rozliczeń za wykonane roboty uniemożliwiający rozliczenie tych robót pomiędzy Zamawiającym a Wykonawcą na podstawie niniejszej umowy.
- b) gdy przewiduje termin zapłaty wynagrodzenia dłuższy niż określony w ust.13.
5. Niezgłoszenie przez Zamawiającego w formie pisemnej zastrzeżeń do przedłożonego projektu umowy o podwykonawstwo, której przedmiotem są roboty budowlane, w terminie określonym w ust.4, uważa się za akceptację projektu umowy przez Zamawiającego.
6. Wykonawca, podwykonawca lub dalszy podwykonawca zamówienia na roboty budowlane zobowiązany jest przedłożyć Zamawiającemu poświadczoną za zgodność z oryginałem **kopię zawartej umowy o podwykonawstwo** (a także jej zmiany), której przedmiotem są roboty budowlane, w terminie do 7 dni od dnia jej zawarcia.
7. Zamawiający w ciągu 14 dni licząc od dnia otrzymania kopii umowy o podwykonawstwo, o której mowa w ust.6, uprawniony jest do zgłoszenia **w formie pisemnej sprzeciwu** do umowy, w przypadkach, o których mowa w ust.4 lit. a lub lit. b.
8. Niezgłoszenie przez Zamawiającego w formie pisemnej sprzeciwu do przedłożonej umowy o podwykonawstwo, której przedmiotem są roboty budowlane, w terminie określonym w ust.7, uważa się za akceptację umowy przez Zamawiającego.

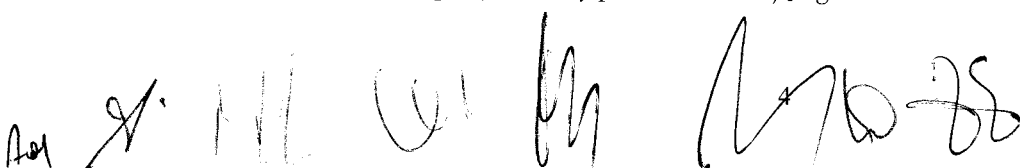

9. Wykonawca, podwykonawca lub dalszy podwykonawca zamówienia na roboty budowlane zobowiązany jest przedłożyć Zamawiającemu poświadczoną za zgodność z oryginałem **kopię zawartej umowy o podwykonawstwo, której przedmiotem są dostawy lub usługi**, w terminie do 7 dni od dnia jej zawarcia, z zastrzeżeniem postanowień ust. 10.
10. Obowiązek, o którym mowa w ust.9, nie dotyczy umów o podwykonawstwo o wartości mniejszej niż 0,5% wartości niniejszej umowy (tj. 0,5% wynagrodzenia umowy określonego w §7 ust.1 umowy - ceny oferty). Wyłączenie, o którym mowa w zdaniu poprzedzającym, nie dotyczy umów o podwykonawstwo o wartości większej niż 50.000,00 złotych (brutto).
11. W przypadku, o którym mowa w ust.9, jeżeli termin zapłaty wynagrodzenia jest dłuższy niż określony w ust.13, Zamawiający informuje o tym Wykonawcę i wzywa go do doprowadzenia do zmiany tej umowy pod rygorem wystąpienia o zapłatę kary umownej.
12. Postanowienia ust.1 - ust.11 stosuje się odpowiednio do zmian projektu umowy lub umowy o podwykonawstwo.
13. **Termin zapłaty wynagrodzenia podwykonawcy lub dalszemu podwykonawcy** przewidziany w umowie o podwykonawstwo nie może być dłuższy niż 30 dni od dnia doręczenia Wykonawcy, podwykonawcy lub dalszemu podwykonawcy faktury lub rachunku, potwierdzających wykonanie zleconej podwykonawcy lub dalszemu podwykonawcy dostawy, usługi lub roboty budowlanej, z zastrzeżeniem, że w momencie wypłaty wynagrodzenia na rzecz Wykonawcy, wszelkie należności na rzecz Podwykonawcy zostaną uregulowane w całości.
14. Wykonanie części przedmiotu umowy w podwykonawstwie nie zwalnia Wykonawcy od odpowiedzialności i zobowiązań wynikających z niniejszej umowy. Wykonawca jest odpowiedzialny za wszelkie działania bądź zaniechania, w tym uchybienia i zaniechania podwykonawcy (dalszego podwykonawcy) jak za własne działania bądź zaniechania. Wykonawca w szczególności ponosi wobec Zamawiającego pełną odpowiedzialność zgodnie z przepisami prawa budowlanego oraz kodeksu cywilnego.
15. Wykonawca, podwykonawca lub dalszy podwykonawca nie może polecić podwykonawcy realizacji przedmiotu umowy o podwykonawstwo, której przedmiotem są roboty budowlane w przypadku braku jej akceptacji przez Zamawiającego.
16. Zamawiający może zażądać od Wykonawcy niezwłocznego usunięcia (np. z terenu budowy) podwykonawcy lub dalszego podwykonawcy, z którym nie została zawarta umowa o podwykonawstwo zaakceptowana przez Zamawiającego, lub może usunąć takiego podwykonawcę lub dalszego podwykonawcę na koszt Wykonawcy, z zastrzeżeniem ust. 10.
17. Zamawiający, może żądać od Wykonawcy zmiany lub odsunięcia podwykonawcy lub dalszego podwykonawcy od wykonywania świadczeń w zakresie realizacji przedmiotu umowy, jeżeli sprzęt techniczny, osoby i kwalifikacje, którymi dysponuje podwykonawca lub dalszy podwykonawca, nie dają rękojmi należytego wykonania powierzonych podwykonawcy lub dalszemu podwykonawcy robót budowlanych, dostaw lub usług lub dotrzymania terminów realizacji tych robót. Wykonawca, podwykonawca lub dalszy podwykonawca niezwłocznie usunie na żądanie Zamawiającego podwykonawcę lub dalszego podwykonawcę z terenu budowy, jeżeli działania podwykonawcy lub dalszego podwykonawcy na terenie budowy naruszają postanowienia niniejszej umowy.
18. W trakcie realizacji umowy Wykonawca może dokonać zmiany podwykonawcy, zrezygnować z podwykonawcy bądź wprowadzić podwykonawcę w zakresie nieprzewidzianym w ofercie Wykonawcy złożonej w zamówieniu nr 20/pn/2019.
19. Zmiana podwykonawcy, rezygnacja z podwykonawcy, odsunięcie podwykonawcy bądź wprowadzenie podwykonawstwa w zakresie nieprzewidzianym w ofercie Wykonawcy złożonej w zamówieniu nr 20/pn/2019, winno nastąpić w drodze pisemnego aneksu do umowy.
20. W związku z tym, iż robota budowlana objęta przedmiotem umowy będzie wykonywana w miejscu podlegającym bezpośredniemu nadzorowi Zamawiającego, Zamawiający żąda, aby przed

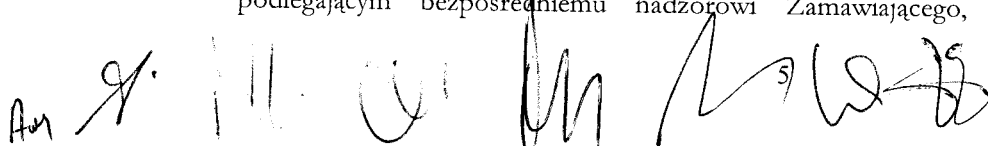
Am 

- przystąpieniem do wykonania zamówienia Wykonawca, o ile są już znane, podał nazwy albo imiona i nazwiska oraz dane kontaktowe podwykonawców i osób do kontaktu z nimi, zaangażowanych w wykonanie roboty budowlanej. Wykonawca zobowiązuje się zawiadamiać Zamawiającego o wszelkich zmianach danych, o których mowa w zdaniu pierwszym, w trakcie realizacji umowy, a także przekazywać informacje na temat nowych podwykonawców, którym w późniejszym okresie zamierza powierzyć realizację roboty budowlanej (jeżeli dotyczy).
21. Jeżeli zmiana albo rezygnacja z podwykonawcy dotyczy podmiotu, na którego zasoby Wykonawca powoływał się na zasadach określonych w art. 22a ust.1 pzp, w celu wykazania spełnienia warunku udziału w postępowaniu (warunku dot. zdolności zawodowej - posiadanie wymaganego doświadczenia), Wykonawca jest obowiązany wykazać Zamawiającemu, że proponowany inny podwykonawca lub Wykonawca samodzielnie spełnia warunek w stopniu nie mniejszym niż podwykonawca, na którego zasoby Wykonawca powoływał się w trakcie postępowania o udzielenie zamówienia.
 22. Wykonawca, podwykonawca lub dalszy podwykonawca przedłoży wraz z kopią umowy o podwykonawstwo dokument właściwy z uwagi na status prawny podwykonawcy lub dalszego podwykonawcy, potwierdzający, że osoby zawierające umowę w imieniu podwykonawcy lub dalszego podwykonawcy posiadają uprawnienia do jego reprezentacji.
 23. Powierzenie realizacji zadań innemu podwykonawcy lub dalszemu podwykonawcy niż ten, z którym została zawarta zaakceptowana przez Zamawiającego umowa o podwykonawstwo, lub inna istotna zmiana tej umowy, w tym zmiana zakresu zadań określonych tą umową wymaga ponownej akceptacji Zamawiającego w trybie określonym w niniejszym paragrafie.
 24. Do zmian istotnych postanowień umów o podwykonawstwo, stosuje się zasady określone w niniejszym paragrafie.
 25. W przypadku, gdy projekt umowy o podwykonawstwo lub projekt zmiany umowy o podwykonawstwo, a także umowy o podwykonawstwo i ich zmiany sporządzane są w języku obcym, Wykonawca, podwykonawca lub dalszy podwykonawca jest zobowiązany załączyć do przedkładanego projektu jego tłumaczenie na język polski, a w przypadku kopii umowy o podwykonawstwo – tłumaczenie przysięgłe umowy na język polski.
 26. Do zasad zawierania umów o podwykonawstwo z dalszymi podwykonawcami, odpowiednie zastosowanie znajdują postanowienia niniejszej umowy.
 27. Powierzenie wykonania części zamówienia (umowy) podwykonawcom nie zwalnia Wykonawcy z odpowiedzialności za należyte wykonanie umowy.

§ 3

Termin realizacji


1. Wykonawca zobowiązuje się wykonać przedmiot umowy w terminie do dnia 31.12.2019 r. z zastrzeżeniem postanowień §4 umowy.
2. Zamawiający przekaze Wykonawcy front robót w terminie do 3 dni roboczych licząc od dnia zawarcia umowy. Przekazanie frontu robót winno zostać potwierdzone przez Strony **protokołem przekazania frontu robót**.
3. W terminie do 3 dni roboczych licząc od dnia zawarcia umowy Strony uzgodnią **harmonogram realizacji robót budowlanych**.
Harmonogram ten w toku realizacji umowy może podlegać zmianom, uzgadnianym stosownie do bieżących potrzeb przez przedstawicieli Wykonawcy i Zamawiającego wskazanych w umowie.
4. Zamawiający umożliwi Wykonawcy wykonywanie robót objętych przedmiotem umowy w dniach od poniedziałku do soboty w godz. od 7.00 do 21.00 przy uwzględnieniu zasady tzw. ciszy nocnej oraz bliskości bloków mieszkalnych; w innym wymiarze czasowym prowadzenie robót będzie możliwe tylko na wniosek Wykonawcy i za zgodą Zamawiającego.

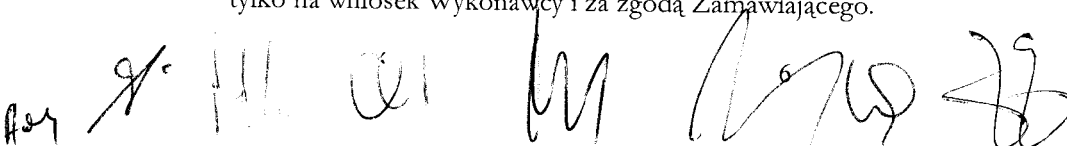

5. Wykonawca w ramach przedmiotu umowy zobowiązuje się niezwłocznie przygotować oraz przedłożyć Zamawiającemu dokumenty, o których mowa w §1 ust.10 umowy.
6. Wykonanie robót budowlanych zostanie potwierdzone przez Strony **protokołem odbioru robót budowlanych**. Zamawiający zobowiązany jest dokonać odbioru robót w terminie do 3 dni roboczych licząc od daty zgłoszenia gotowości do odbioru przez Wykonawcę (zgłoszenie może nastąpić na piśmie bądź za pośrednictwem poczty e-mail na adres:, potwierdzone następnie na piśmie).
7. Wraz ze zgłoszeniem gotowości do odbioru Wykonawca zobowiązuje się przedłożyć Zamawiającemu **kosztorys powykonawczy**. Kosztorys powykonawczy stanowi wyciąg ze szczegółowego kosztorysu ofertowego (załącznik nr 2 do umowy) z uwzględnieniem ewentualnych zmian wprowadzonych zgodnie z niniejszą umową oraz ustawą Prawo zamówień publicznych. **Protokół odbioru robót budowlanych** winien stwierdzać dostarczenie kosztorysu powykonawczego oraz okazania wszelkich dokumentów wymaganych niniejszą umową (jeżeli dotyczy) na etapie odbioru robót.
8. Należyte wykonanie umowy winno zostać potwierdzone przez Strony **protokołem końcowym**. Podstawą dla podpisania protokołu końcowego będzie **protokół odbioru robót budowlanych**. Protokół końcowy winien zostać podpisany bez zbędnej zwłoki.
9. Zamawiający zastrzega sobie prawo udziału we wszystkich odbiorach robót budowlanych realizowanych na podstawie zaakceptowanych przez Zamawiającego umów o podwykonawstwo na roboty budowlane, przez podwykonawców lub dalszych podwykonawców oraz do zgłaszania uwag i zastrzeżeń w przypadku stwierdzenia nieprawidłowości, a także, w konsekwencji do wstrzymania odbioru takich robót. Wykonawca lub odpowiednio podwykonawca zobowiązuje się informować Zamawiającego skutecznie o planowanych terminach odbioru robót budowlanych realizowanych przez podwykonawców lub odpowiednio dalszych podwykonawców, z takim wyprzedzeniem, aby umożliwić Zamawiającemu faktyczny udział w odbiorach.
10. Protokoły, o których mowa w niniejszej umowie, zobowiązuje się przygotować Zamawiający.
11. Do dokonywania odbiorów oraz do podpisywania protokołów, o których mowa w niniejszej umowie, ze strony Zamawiającego upoważnione są osoby wskazane w §5 ust.2 umowy; ze strony Wykonawcy zaś osoba lub osoby wskazane w §5 ust.3 umowy.
Poza odbiorami opisanymi w niniejszym paragrafie osoby wskazane w §5 ust.2 umowy upoważnione są do dokonywania w ramach niniejszej umowy również odbiorów częściowych oraz odbiorów robót zanikających, czy ulegających zakryciu, jeżeli takie wystąpią w toku realizacji przedmiotu umowy, zgodnie ze sztuką budowlaną bądź obowiązującymi przepisami prawa.
12. Najpóźniej **w dniu zawarcia umowy** Wykonawca lub podwykonawca (w zależności od tego, czy dana osoba zatrudniona jest przez Wykonawcę, czy podwykonawcę) przedłoży Zamawiającemu (jednej z osób wskazanych w §5 ust.2 umowy) oświadczenie, iż osoby wykonujące w ramach niniejszego zamówienia (umowy) czynności, co do których przedmiotowa umowa wymaga zatrudnienia na podstawie umowy o pracę, będą zatrudnione na podstawie umowy o pracę w rozumieniu Kodeksu pracy w całym okresie realizacji umowy. Kompletne oświadczenie winno zawierać również wykaz osób (imię i nazwisko) zatrudnionych na podstawie umowy o pracę wraz ze wskazaniem wykonywanych przez te osoby czynności (zakres obowiązków pracownika) oraz wraz ze wskazaniem daty zawarcia umowy o pracę i rodzaju umowy o pracę, dokładne określenie podmiotu składającego oświadczenie, datę złożenia oświadczenia oraz podpis osoby uprawnionej do złożenia oświadczenia w imieniu Wykonawcy lub podwykonawcy.

Zamawiający zastrzega sobie prawo do dokonania weryfikacji wykazu osób zarówno pod kątem wymogu zatrudnienia na podstawie umowy o pracę w rozumieniu Kodeksu pracy, jak i pod kątem możliwości realizacji umowy z udziałem osób w liczbie wynikającej z wykazu.

Niezłożenie kompletnego oświadczenia we wskazanym wyżej terminie przez Wykonawcę (lub podwykonawcę) uprawnia Zamawiającego do **skorzystania z prawa do rozwiązania umowy** oraz

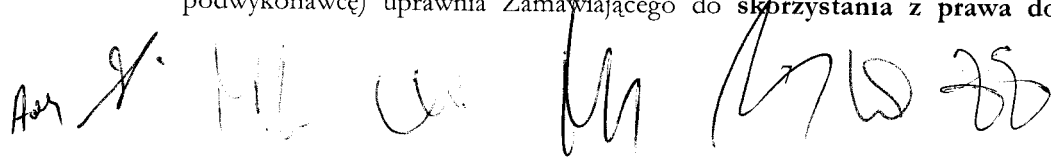

naliczenia Wykonawcy **kary umownej** w wysokości określonej w §12 ust.1 lit.a umowy, jeżeli Wykonawca (lub podwykonawca) pomimo wyznaczenia dodatkowego terminu, nie złożył wymaganego kompletnego oświadczenia.

Przez czynności, których wykonanie polega na wykonywaniu pracy w rozumieniu kodeksu pracy, rozumie się wszystkie czynności fizyczne w ramach opisanych w dokumentacji projektowej, w tym w przedmiarze robót, oraz w STWiOR, w tym między innymi: roboty rozbiórkowe, nawierzchnie z kostki brukowej betonowej, roboty ziemne wykonywane koparkami przedsiębiornymi, transport urobku samochodami samowładkowymi, ręczne wykopanie dołów, montaż słupków stalowych do bram, montaż i podłączenie bramy dwuskrzydłowej, montaż i podłączenie lamp, wykonywane bezpośrednio przez pracowników fizycznych uczestniczących po stronie Wykonawcy lub podwykonawcy w procesie wykonywania robót budowlanych (usług) objętych przedmiotem zamówienia, z wyłączeniem czynności polegających na dostawie oraz transporcie (kierowcy).


Powyższy wymóg zatrudnienia na podstawie umowy o pracę w rozumieniu kodeksu pracy nie dotyczy czynności wykonywanych przez kierownika budowy (tj. w ramach uprawnień budowlanych do kierowania robotami budowlanymi w specjalności konstrukcyjno – budowlanej) bądź inne osoby pełniące samodzielne funkcje techniczne w budownictwie w rozumieniu ustawy z dnia 07.07.1994 r. Prawo budowlane, a także nie obejmuje przypadków wykonywania świadczenia osobiście przez przedsiębiorcę prowadzącego jednoosobową działalność gospodarczą.

Wymóg zatrudniania na podstawie umowy o pracę, o którym mowa w art. 29 ust.3a ustawy Prawo zamówień publicznych, dotyczy czynności wykonywanych w ramach przedmiotu niniejszej umowy na roboty budowlane, nie zaś w okresie gwarancji i rękojmi za wady.

13. Zamawiający zastrzega sobie następujące uprawnienia w zakresie kontroli spełniania przez Wykonawcę (lub podwykonawcę) wymagań, o których mowa w art. 29 ust.3a ustawy Prawo zamówień publicznych, dokumentowanych za pomocą oświadczenia wymaganego na podstawie ust.12:

- a) możliwość żądania poświadczonej za zgodność z oryginałem kopii umowy o pracę zatrudnionego pracownika;
 - b) możliwość żądania innych dokumentów, np. dokumentów potwierdzających opłacanie składek na ubezpieczenie społeczne i zdrowotne z tytułu zatrudnienia na podstawie umowy o pracę (wraz z informacją o liczbie odprowadzonych składek) w postaci zaświadczenia właściwego oddziału ZUS lub dowodów potwierdzających zgłoszenie pracownika przez pracodawcę do ubezpieczeń;
- zawierających informacje, w tym dane osobowe, niezbędne do weryfikacji zatrudnienia na podstawie umowy o pracę, w szczególności imię i nazwisko zatrudnionego pracownika, datę zawarcia umowy o pracę, rodzaj umowy o pracę oraz zakres obowiązków pracownika.
- c) możliwość zwrócenia się do Państwowej Inspekcji Pracy (PIP) o przeprowadzenie kontroli w przypadku powzięcia wątpliwości co do sposobu zatrudnienia.

Wskazane pod lit. a i b dokumenty Wykonawca przedłoży Zamawiającemu na każde wezwanie Zamawiającego w wyznaczonym w tym wezwaniu terminie w celu potwierdzenia spełnienia wymogu zatrudnienia na podstawie umowy o pracę przez Wykonawcę lub podwykonawcę osób wykonujących w trakcie realizacji umowy czynności, co do których przedmiotowa umowa wymaga zatrudnienia na podstawie umowy o pracę.

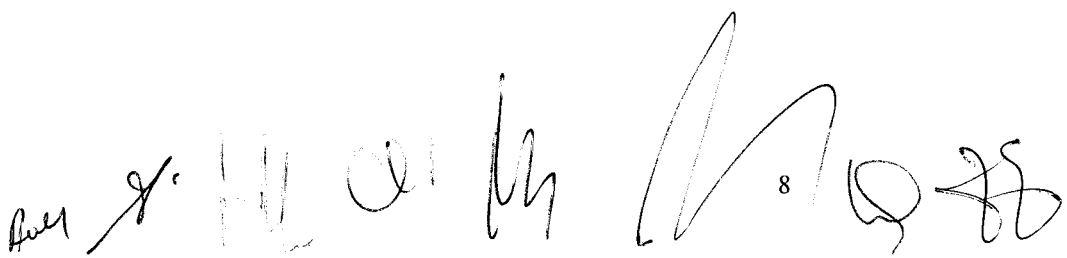


8

§ 4

1. Umowa niniejsza będzie mogła ulec **zmianie w zakresie terminu wykonania umowy** w przypadku wystąpienia następujących **przeszkód** w jej realizacji:
 - a) w przypadku zaistnienia okoliczności siły wyższej w rozumieniu przyjętym w doktrynie i orzecznictwie (zdarzenie zewnętrzne, niemożność jego przewidzenia, niemożność zapobieżenia jego skutkom), takich jak w szczególności wojna, katastrofalne działania przyrody, zamieszki uliczne, jeżeli uniemożliwia to wykonywanie robót budowlanych.
W takim przypadku, o okolicznościach, o których mowa powyżej oraz ich wpływie na wykonanie umowy Wykonawca zobowiązany jest niezwłocznie poinformować Zamawiającego na piśmie oraz uzyskać pisemne stanowisko Zamawiającego co do kwalifikacji zdarzenia, na jakie powołuje się Wykonawca, jako siły wyższej oraz jej wpływu na możliwość prowadzenia robót.
 - b) w przypadku zaistnienia okoliczności leżących po stronie Zamawiającego spowodowanych warunkami organizacyjnymi lub innymi okolicznościami, przez które należy rozumieć w szczególności sytuacje wynikające z wad dokumentacji, w oparciu o którą realizowana jest umowa, a także sytuacje związane z koniecznością uzyskania dodatkowych decyzji, pozwoleń, uzgodnień etc., jeżeli uniemożliwia to wykonywanie robót;
 - c) w przypadku zaistnienia warunków atmosferycznych uniemożliwiających prawidłowe technologicznie wykonywanie robót budowlanych; zasadność powołania się na przedmiotową przesłankę będzie każdorazowo oceniana przez Zamawiającego na podstawie powszechnie dostępnej wiedzy budowlanej na temat procesów technologicznych wykonywania robót budowlanych;

za warunki atmosferyczne uniemożliwiające prawidłowe technologicznie wykonywanie robót budowlanych - niniejsze dotyczy robót zewnętrznych - Strony umowy uznają spadek temperatury powietrza w nocy poniżej +5°C;

- d) gdy wystąpi konieczność wykonania robót dodatkowych bądź robót zamiennych, jeżeli wstrzymują one lub opóźniają realizację przedmiotu umowy;
 - e) w przypadku wystąpienia niebezpieczeństwa kolizji z planowanymi lub równoległe prowadzonymi przez inne podmioty inwestycjami w zakresie niezbędnym do uniknięcia lub usunięcia tych kolizji.
2. W sytuacji zaistnienia którejkolwiek z wyżej wskazanych okoliczności (ust. 1 lit. a, b, c, d lub e), termin wykonania robót budowlanych zostanie zawieszony na okres niezbędny do usunięcia lub ustąpienia przeszkody w wykonywaniu robót. Od pierwszego dnia roboczego następującego po dniu usunięcia lub ustąpienia przeszkody bieg terminu realizacji robót budowlanych będzie kontynuowany.
 3. Zawieszenie terminu realizacji robót budowlanych będzie wymagało pisemnego potwierdzenia przez Zamawiającego na **protokole zawieszenia** określającym w szczególności datę rozpoczęcia okresu zawieszenia, podpisanym przez Zamawiającego oraz Wykonawcę.
 4. Każdorazowe zawieszenie robót zostanie również odnotowane w dzienniku budowy (dokument rejestrujący przebieg robót) i potwierdzone wpisami w kolejnych dniach aż do usunięcia lub ustąpienia przeszkody.
 5. Po usunięciu lub ustąpieniu przeszkody, Strony niniejszej umowy sporządzą pisemny aneks do umowy wskazujący okres trwania zawieszenia realizacji robót budowlanych oraz określający termin pozostały do zakończenia realizacji umowy z uwzględnieniem liczby dni kalendarzowych trwającego zawieszenia.
 6. Wystąpienie którejkolwiek z przesłanek wskazanych w ust. 1 nie musi oznaczać zawieszenia terminu realizacji robót budowlanych jako całości; przeszkoda może dotyczyć realizacji pojedynczej pozycji lub niektórych pozycji szczegółowego kosztorysu ofertowego, bądź ich części, co nie wyklucza prowadzenia robót budowlanych w innym zakresie. Niezależnie od zakresu zawieszenia, zapisy ust. 1-5 znajdą odpowiednie zastosowanie.

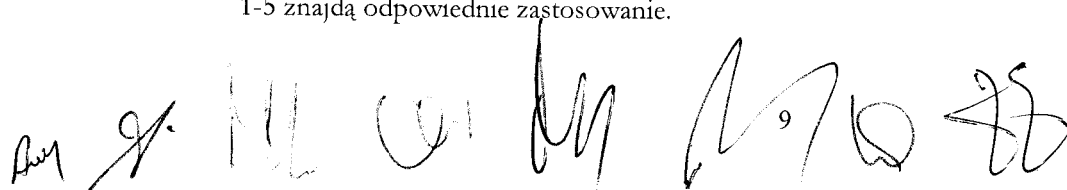

7. Z uwagi na finansowanie niniejszej umowy ze środków inwestycyjnych, Zamawiający zastrzega, iż:
- w sytuacji niezakończenia realizacji umowy do dnia 21.01.2020 r. z powodu niedotrzymania terminu realizacji umowy przez Wykonawcę, Zamawiający **może skorzystać** z prawa do rozwiązania umowy z zachowaniem zasad określonych w §12 ust.8 umowy oraz do naliczenia Wykonawcy kary umownej w wysokości 5% wynagrodzenia całkowitego umowy określonego w §7 ust.1 umowy.
 - w sytuacji niezakończenia realizacji umowy do dnia 21.01.2020 r. z powodu innego niż wskazany pod lit. a, a także, jeżeli w przypadku, o którym mowa pod lit. a, Zamawiający nie skorzysta z prawa do rozwiązania umowy, Zamawiający dokona inwentaryzacji robót oraz oceny ich zaawansowania według stanu na dzień 21.01.2020 r. w oparciu o załącznik nr 2 do umowy. Stosownie do powyższego Zamawiający zapłaci Wykonawcy wynagrodzenie za faktycznie wykonany zakres umowy, nie więcej jednak niż 80% kwoty wynagrodzenia całkowitego umowy, nawet w przypadku, gdyby wartość wykonanych na dzień 21.01.2020 r. prac przekroczyła poziom procentowy wskazany w zdaniu poprzednim.

Podstawą zapłaty - obok faktury VAT wystawionej i dostarczonej przez Wykonawcę Zamawiającemu nie później niż w dniu 24.01.2020 r., z zastrzeżeniem konsekwencji niedotrzymania ww. terminu wskazanych w §8 ust.10 umowy, będzie kosztorys powykonawczy wedle stanu na dzień 21.01.2020 r., a także protokół zawieszenia robót.

Do zawieszenia terminu wykonania umowy w omawianym przypadku znajdują odpowiednie zastosowanie zasady opisane w ust.2-4 niniejszego paragrafu. Bieg terminu realizacji robót budowlanych będzie kontynuowany od pierwszego dnia roboczego następującego po dniu usunięcia lub ustąpienia przeszkody, a więc po uzyskaniu przez Zamawiającego środków finansowych na rok 2020, za realizację umowy.

Do odbioru robót, zasad wystawiania faktur oraz zapłaty wynagrodzenia stosuje się odpowiednio postanowienia §7-8 umowy.

- W przypadku niezyskania środków finansowych przez Zamawiającego do dnia 31.03.2020 r., Zamawiający rozwiąże niniejszą umowę w zakresie niezrealizowanej części przedmiotu umowy z zachowaniem 14-dniowego okresu wypowiedzenia liczonego od dnia złożenia wypowiedzenia na piśmie. Po dokonaniu wypowiedzenia, a przed upływem terminu wypowiedzenia, Wykonawca dopełni wszystkich wymaganych umową formalności.

§5

- Nadzór inwestorski w imieniu Zamawiającego pełnić będzie **inspektor nadzoru**:
....., tel.; nr uprawnień, przynależność do Izby
- Do przeprowadzenia odbioru i podpisania **protokołu odbioru robót budowlanych**, o którym mowa w niniejszej umowie, Zamawiający upoważnia inspektora nadzoru wskazanego w ust.1 oraz następujące osoby: 1....., tel....., 2....., tel., 3..... tel. Dla skuteczności wystarczy działanie dwóch spośród wskazanych wyżej osób.
Osoby wskazane w zdaniu 1 są również odpowiedzialne ze strony Zamawiającego za bieżące kontrolowanie przebiegu umowy oraz upoważnione do uzgadniania harmonogramu realizacji robót budowlanych, a także do podpisania innych protokołów, o których mowa w niniejszej umowie, niż wskazany w zdaniu 1. Dla skuteczności wystarczy działanie dwóch spośród wskazanych wyżej osób.
- Osobami odpowiedzialnymi ze strony Wykonawcy za nadzór nad wykonaniem niniejszej umowy, w tym za bieżące kontrolowanie jej przebiegu oraz upoważnionymi do podpisania protokołów, o których mowa w niniejszej umowie, uzgadniania harmonogramu realizacji robót budowlanych, są: 1....., tel....., 2....., tel. Dla skuteczności wystarczy działanie jednej ze wskazanych osób.
- Zmiana osób lub danych teleadresowych wskazanych w ust.1-ust.3 dla swej skuteczności wymaga jedynie pisemnego oświadczenia złożonego drugiej Stronie umowy.

5. Wykonawca ustanowił na potrzeby niniejszej umowy **kierownika budowy** w osobie:,
- nr uprawnień budowlanych: z dnia,
- zaświadczenie i nr wpisu na listę członków samorządu zawodowego:,
- tel. kontaktowy:


Wykonawca w dniu zawarcia umowy przedłożył Zamawiającemu dokumenty potwierdzające uprawnienia budowlane kierownika budowy oraz zaświadczenie o wpisie na listę członków właściwej izby samorządu zawodowego potwierdzające członkostwo w izbie z określonym terminem ważności oraz posiadanie aktualnego ubezpieczenia OC.

Kierownik budowy posiada uprawnienia do pełnienia samodzielnych funkcji technicznych w budownictwie, tj. do kierowania robotami budowlanymi w specjalności konstrukcyjno-budowlanej.

6. Ewentualna zmiana kierownika budowy wskazanego w ust.5 będzie możliwa pod warunkiem posiadania przez nowego kierownika budowy wymaganych uprawnień. Zmiana taka wymaga pisemnej akceptacji ze strony Zamawiającego.
7. Kierownik budowy zobowiązany jest dokonywać czynności zgodnie z obowiązującymi w tym zakresie przepisami prawa. Kierownik budowy zobowiązany jest prowadzić dziennik budowy (dokument rejestrujący przebieg robót).
8. Wykonawca zobowiązuje się, iż przedmiot umowy wykona przy udziale osób posiadających doświadczenie w zakresie wykonania robót budowlanych objętych umową przy zachowaniu warunków wskazanych w umowie oraz zgodnie z obowiązującymi przepisami prawa.
9. Wykonawca zobowiązany jest przedłożyć Zamawiającemu przed przystąpieniem do robót **imienny wykaz** wszystkich osób (imię i nazwisko; podstawa dysponowania), które będą brały udział w realizacji niniejszej umowy. O zmianach dotyczących wykazu osób Wykonawca zobowiązuje się poinformować Zamawiającego bez zbędnej zwłoki, na piśmie. Zmiana osób podanych w wykazie jest dopuszczalna przy uwzględnieniu wymogów niniejszej umowy.

§ 6

1. Wykonawca zobowiązuje się strzec mienia znajdującego się w pomieszczeniach lub na terenie objętym robotami budowlanymi oraz zapewnić należyte warunki BHP i przeciwpożarowe z uwzględnieniem przepisów rozporządzenia Ministra Pracy i Polityki Socjalnej z dnia 26.09.1997 r. w sprawie ogólnych przepisów bezpieczeństwa i higieny pracy (j.t. Dz.U. Nr 169, poz. 1650) oraz rozporządzenia Ministra Infrastruktury z dnia 06.02.2003 r. w sprawie bezpieczeństwa i higieny pracy podczas wykonywania robót budowlanych (Dz.U. Nr 47, poz. 401 ze zm.). Wykonawca dopełni obowiązków w zakresie wymagań dotyczących bezpieczeństwa i higieny pracy oraz warunków przeciwpożarowych.
2. Wykonawca zobowiązuje się do umożliwienia wstępu na teren prowadzonych robót pracownikom organów nadzoru budowlanego oraz upoważnionym przedstawicielom Zamawiającego.
3. Wykonawca ponosi odpowiedzialność materialną (finansową) za wszelkie szkody powstałe po stronie Zamawiającego, jego pracowników lub osób trzecich (podmiotów trzecich) w związku z wykonywanym przedmiotem umowy.
4. Zamawiający w dniu przekazania frontu robót przekaże Wykonawcy teren przeznaczony na zaplecze socjalno-bytowe.
5. Po zakończeniu robót budowlanych Wykonawca zobowiązany jest uporządkować teren budowy oraz teren zaplecza, o którym mowa w ust.4.
6. Wszelkie odpady, materiały rozbiórkowe, w tym ziemia, gruz, beton, Wykonawca zobowiązuje się w ramach wynagrodzenia całkowitego umowy wywieźć i zutylizować, zgodnie z obowiązującymi przepisami prawa. Wykonawca na żądanie Zamawiającego zobowiązuje się przedłożyć Zamawiającemu dokumenty potwierdzające dokonanie utylizacji zgodnie z obowiązującymi w tym zakresie przepisami.

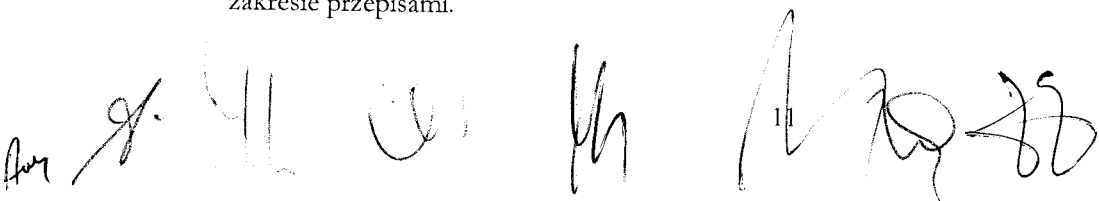

7. Zamawiający umożliwi Wykonawcy nieodpłatne korzystanie z mediów (energia elektryczna, woda i ścieki) w zakresie niezbędnym do realizacji umowy.
8. Wykonawca zobowiązuje się i oświadcza, iż wszystkie materiały (w tym urządzenia, instalacje) oraz inne elementy użyte do wykonania przedmiotu umowy będą fabrycznie nowe, nieużywane i w pełni wartościowe, wyprodukowane nie wcześniej niż w roku 2019, pochodzące z legalnego źródła. Materiały oraz inne elementy użyte do wykonania przedmiotu umowy, a także narzędzia, sprzęt użyty do wykonania umowy, będą spełniały wymogi i normy określone w obowiązujących przepisach, odpowiadały, tam gdzie jest to wymagane, wymogom wyrobów dopuszczonych do obrotu i stosowania w budownictwie, posiadały wymagane certyfikaty, aprobaty techniczne, świadectwa dopuszczeń, deklaracje zgodności, atesty etc. Na żądanie Zamawiającego Wykonawca zobowiązuje się przed podpisaniem **protokołu odbioru robót budowlanych** okazać do wglądu wymagane dokumenty.
9. W przypadku zniszczeń/uszkodzeń mienia Zamawiającego bądź osób (podmiotów) trzecich na skutek realizacji przedmiotowej roboty budowlanej, Wykonawca zobowiązuje się do odtworzenia stanu pierwotnego.
10. Wykonawca oświadcza, iż znana mu jest okoliczność, iż działka objęta przedmiotowymi robotami budowlanymi jest uzbrojona w kable elektroenergetyczne innych podmiotów.

§ 7

Wynagrodzenie umowy

1. Wynagrodzenie z tytułu niniejszej umowy wynosi złotych brutto (słownie: złotych brutto), zł netto, zgodnie ze szczegółowym kosztorysem ofertowym stanowiącym załącznik nr 2 do umowy, z zastrzeżeniem postanowień §1a umowy. Niniejsze wynagrodzenie jest wynagrodzeniem kosztorysowym. Wykonawca otrzyma wynagrodzenie za faktycznie wykonane roboty budowlane zgodnie z umową, co potwierdzi kosztorys powykonawczy, o którym mowa w §3 ust.6.

/W przypadku, gdy obowiązek podatkowy zgodnie z przepisami o podatku od towarów i usług będzie spoczywał na Zamawiającym ust.1 brzmi:

Wynagrodzenie z tytułu niniejszej umowy wynosi złotych (słownie: złotych), zgodnie ze szczegółowym kosztorysem ofertowym stanowiącym załącznik nr 2 do umowy, z zastrzeżeniem postanowień §1a umowy. Niniejsze wynagrodzenie jest wynagrodzeniem kosztorysowym. Wykonawca otrzyma wynagrodzenie za faktycznie wykonane roboty budowlane zgodnie z umową, co potwierdzi kosztorys powykonawczy, o którym mowa w §3 ust.6. Obowiązek podatkowy zgodnie z przepisami o podatku od towarów i usług spoczywa na Zamawiającym.

2. Kwota brutto, o której mowa w ust. 1, zawiera wszelkie koszty niezbędne do wykonania umowy, w tym koszty materiałów, robocizny oraz wszelkie inne koszty, a także należne opłaty i podatki związane z realizacją umowy (w tym koszty, o których mowa w §1 ust.10).

/W przypadku, gdy obowiązek podatkowy zgodnie z przepisami o podatku od towarów i usług będzie spoczywał na Zamawiającym w ust.2 zd. 1 in fine dopisuje się „za wyjątkiem podatku od towarów i usług (VAT)”./

3. Zabrania się Wykonawcy realizacji jakichkolwiek innych czynności oraz robót budowlanych nie objętych niniejszą umową bez odrębnej decyzji Zamawiającego. Każdorazowe odstępstwo od powyższej zasady pozostaje ryzykiem i kosztem po stronie Wykonawcy.
4. Jeżeli w okresie realizacji umowy nastąpi ustawowa zmiana stawki podatku VAT przyjmuje się następujące zasady.

Jeżeli zmiana stawki podatku VAT będzie oznaczała zwiększenie wynagrodzenia brutto umowy albo - w sytuacji, gdy podatek VAT zgodnie z obowiązującymi przepisami obowiązany będzie odprowadzać Zamawiający - zwiększenie wydatku brutto po stronie Zamawiającego, wynagrodzenie

Handwritten signatures and initials at the bottom of the page, including a signature on the left and several initials in the center and right.

netto umowy, w tym także wartości, ceny netto podane w załączniku nr 2 do umowy, zostanie obniżone w taki sposób, aby po doliczeniu aktualnie obowiązującej stawki podatku VAT, wynagrodzenia brutto umowy/ wydatek brutto nie przekroczył ceny oferty netto Wykonawcy powiększonej o podatek VAT w wysokości obowiązującej w dniu złożenia oferty w zamówieniu nr 20/pn/2019.

W przypadku ustawowego zmniejszenia stawki podatku VAT w okresie realizacji umowy, do wynagrodzenia netto umowy, w tym także do wartości, cen netto podanych w załączniku nr 2 do umowy, zostanie doliczony podatek VAT w wysokości obowiązującej na skutek zmniejszenia stawki. Zmiana stawki podatku VAT wraz z jej konsekwencjami zostanie wprowadzona do umowy w formie pisemnej, w drodze aneksu do umowy, ze wskazaniem dnia wejścia w życie zmiany stawki podatku VAT.

5. Wykonawca oświadcza, że wynagrodzenie umowy określone w §7 ust.1 umowy, nie narusza przepisów ustawy z dnia 22 lipca 2016 r. o zmianie ustawy o minimalnym wynagrodzeniu za pracę oraz niektórych innych ustaw (Dz. U. 2018, poz. 2177).

§ 8

Warunki i terminy płatności

1. Zapłata z tytułu niniejszej umowy nastąpi z dołu, w formie polecenia przelewu, na rachunek bankowy Wykonawcy podany na fakturze VAT, w terminie do 21 dni licząc od daty dostarczenia do siedziby Zamawiającego prawidłowo wystawionej faktury VAT, na podstawie protokołu końcowego oraz kosztorysu powykonawczego, o którym mowa w §3 ust.6 umowy, z zastrzeżeniem postanowień ust. 7-10 niniejszego paragrafu.
2. Płatność z tytułu realizacji niniejszej umowy nie może przekroczyć wynagrodzenia umownego, o którym mowa w §7 ust.1, z zastrzeżeniem §1 ust. 7-9.
3. Za datę dokonania płatności wynagrodzenia uznaje się dzień obciążenia rachunku Zamawiającego.
4. Zamawiający zapłaci Wykonawcy odsetki ustawowe za opóźnienie w zapłacie wynagrodzenia, liczone od dnia następnego po dniu, w którym zapłata miała być dokonana, po otrzymaniu pisemnego wezwania do zapłaty.
5. Przeniesienie wierzytelności wynikających z niniejszej umowy przez Wykonawcę na osobę trzecią, wymaga pisemnej zgody Zamawiającego, pod rygorem nieważności.
6. Faktura VAT powinna uwzględniać następujące dane:

Nabywca:

Narodowy Fundusz Zdrowia z siedzibą w Warszawie,
adres: ul Grójecka 186, 02-390 Warszawa,
NIP: 107-00-01-057

Odbiorca i płatnik dowodu:

Śląski Oddział Wojewódzki Narodowego Funduszu Zdrowia z siedzibą w Katowicach,
adres: ul. Koszutha 13, 40-844 Katowice.


7. Podstawą wypłaty należnego Wykonawcy wynagrodzenia będzie wystawiona przez Wykonawcę faktura VAT oraz:
 - a) protokół końcowy oraz kosztorys powykonawczy, w których będą wyszczególnione elementy robót budowlanych wykonane przez podwykonawców i dalszych podwykonawców,
 - b) sporządzone nie wcześniej niż 5 dni przed upływem terminu płatności oświadczenia podwykonawców i dalszych podwykonawców o niezaleganiu z płatnościami wobec nich przez Wykonawcę lub przez podwykonawców (każda z płatności),
 - c) oświadczenia podwykonawców i dalszych podwykonawców o pełnym zafakturowaniu przez nich lub pełnym objęciu wystawionymi przez nich rachunkami zakresu robót wykonanych zgodnie z umowami o podwykonawstwo oraz o pełnym rozliczeniu tych robót do wysokości objętej płatnością końcową (każda z płatności)

8. Jeżeli Wykonawca nie przedstawi wraz z fakturą VAT dokumentów, o których mowa w ust. 7, Zamawiający jest uprawniony do wstrzymania wypłaty należnego Wykonawcy wynagrodzenia do czasu przedłożenia przez Wykonawcę stosownych dokumentów. Wstrzymanie przez Zamawiającego zapłaty do czasu wypełnienia przez Wykonawcę wymagań, o których mowa w ust.7, nie skutkuje niedotrzymaniem przez Zamawiającego terminu płatności i nie uprawnia Wykonawcy do żądania odsetek.
9. Zamawiający jest uprawniony do żądania i uzyskania od Wykonawcy niezwłocznie wyjaśnień w przypadku wątpliwości dotyczących dokumentów składanych wraz z wnioskami o płatność.
10. Wykonawca zobowiązuje się do wystawienia i dostarczenia faktury VAT w terminie zgodnym z obowiązującymi przepisami prawa, nie później jednak niż w dniu 24.01.2020 r. W przypadku wystawienia i dostarczenia Zamawiającemu faktury VAT po terminie wskazanym w zdaniu poprzedzającym, Zamawiający może skorzystać z prawa do **rozwiązania umowy** z zachowaniem zasad określonych w §12 ust.8 umowy oraz do naliczenia Wykonawcy **kary umownej** w wysokości 5% wynagrodzenia całkowitego umowy określonego w §7 ust.1 umowy.


§ 9

Płatności na rzecz podwykonawców

1. W przypadku powierzenia przez Wykonawcę realizacji części umowy podwykonawcy lub dalszemu podwykonawcy, Wykonawca odpowiedzialny jest za zapłatę wynagrodzenia należnego podwykonawcy lub dalszemu podwykonawcy, z zachowaniem terminów płatności określonych w umowie z podwykonawcą, przy uwzględnieniu postanowień §2 ust.13 umowy.
2. Jeżeli w terminie określonym w zaakceptowanej przez Zamawiającego umowie o podwykonawstwo, Wykonawca, Podwykonawca lub dalszy Podwykonawca nie zapłaci wymagalnego wynagrodzenia przysługującego Podwykonawcy lub dalszemu Podwykonawcy, Podwykonawca lub dalszy Podwykonawca może zwrócić się z żądaniem zapłaty należnego wynagrodzenia bezpośrednio do Zamawiającego.
3. Zamawiający niezwłocznie po zgłoszeniu żądania dokonania płatności bezpośredniej zawiadomi Wykonawcę o żądaniu Podwykonawcy lub dalszego Podwykonawcy oraz wezwie Wykonawcę do zgłoszenia pisemnych uwag dotyczących zasadności bezpośredniej zapłaty wynagrodzenia Podwykonawcy lub dalszemu Podwykonawcy, wyznaczając mu w tym celu termin nie krótszy niż 7 dni od dnia otrzymania przez Wykonawcę wezwania.
4. W przypadku zgłoszenia przez Wykonawcę w terminie określonym w ust. 3 uwag podważających zasadność bezpośredniej zapłaty, Zamawiający może:
 - a) nie dokonać bezpośredniej zapłaty wynagrodzenia Podwykonawcy, jeżeli Wykonawca wykaże niezasadność takiej zapłaty lub
 - b) złożyć do depozytu sądowego kwotę potrzebną na pokrycie wynagrodzenia Podwykonawcy lub dalszego Podwykonawcy w przypadku zaistnienia zasadniczej wątpliwości co do wysokości kwoty należnej zapłaty lub podmiotu, któremu płatność się należy,
 - c) dokonać bezpośredniej zapłaty wynagrodzenia Podwykonawcy lub dalszemu Podwykonawcy, jeżeli Podwykonawca lub dalszy Podwykonawca wykaże zasadność takiej zapłaty.
5. Zamawiający jest zobowiązany zapłacić Podwykonawcy lub dalszemu Podwykonawcy należne wynagrodzenie, będące przedmiotem żądania, o którym mowa w ust. 2, jeżeli Podwykonawca lub dalszy Podwykonawca udokumentuje jego zasadność fakturą VAT lub rachunkiem oraz dokumentami potwierdzającymi wykonanie i odbiór robót, dostaw, usług, a Wykonawca nie złoży w trybie określonym w ust. 3 uwag, o których mowa w ust. 7, wykazujących niezasadność bezpośredniej zapłaty. Bezpośrednia zapłata obejmuje wyłącznie należne wynagrodzenie, bez odsetek należnych Podwykonawcy lub dalszemu Podwykonawcy z tytułu uchybienia terminowi zapłaty.

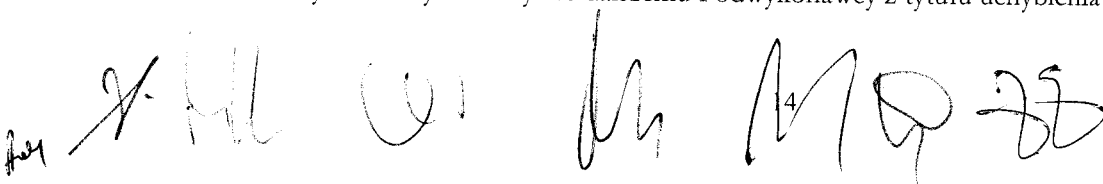

6. Równowartość kwoty zapłaconej Podwykonawcy lub dalszemu Podwykonawcy, bądź skierowanej do depozytu sądowego, Zamawiający potrąca z wynagrodzenia należnego Wykonawcy.
7. Wykonawca przekazuje Zamawiającemu pisemne uwagi, o których mowa w ust. 5, zawierające szczegółowe uzasadnienie zajętogo stanowiska co do zakresu i charakteru robót budowlanych, dostaw i usług realizowanych przez Podwykonawcę lub dalszego Podwykonawcę, prawidłowości ich wykonania, oraz co do wypełnienia przez Podwykonawcę lub dalszego Podwykonawcę postanowień Umowy o podwykonawstwo w zakresie mającym wpływ na wymagalność roszczenia Podwykonawcy lub dalszego Podwykonawcy, a także co do innych okoliczności mających wpływ na tę wymagalność.
8. Zamawiający jest uprawniony do odstąpienia od dokonania bezpośredniej płatności na rzecz Podwykonawcy lub dalszego Podwykonawcy i do wypłaty Wykonawcy należnego wynagrodzenia, jeżeli Wykonawca zgłosi uwagi, o których mowa w ust.7 i wykaże niezasadność takiej płatności, lub jeżeli Wykonawca nie zgłosi uwag, o których mowa w ust.7, a Podwykonawca lub dalszy Podwykonawca nie wykażą zasadności takiej płatności.
9. Zamawiający może dokonać bezpośredniej płatności na rzecz Podwykonawcy lub dalszego Podwykonawcy, jeżeli Wykonawca zgłosi uwagi, o których mowa w ust.7 i potwierdzi zasadność takiej płatności, lub jeżeli Wykonawca nie zgłosi uwag, o których mowa w ust.7, a Podwykonawca lub dalszy Podwykonawca wykażą zasadność takiej płatności.
10. Podstawą płatności bezpośredniej dokonywanej przez Zamawiającego na rzecz Podwykonawcy lub dalszego Podwykonawcy będzie kopia faktury VAT lub rachunku Podwykonawcy lub dalszego Podwykonawcy, potwierdzona za zgodność z oryginałem przez Wykonawcę lub Podwykonawcę, przedstawiona Zamawiającemu wraz z potwierdzoną za zgodność z oryginałem kopią protokołu odbioru przez Wykonawcę lub Podwykonawcę robót budowlanych, lub potwierdzeniem odbioru dostaw lub usług.
11. Bezpośrednia płatność dokonywana przez Zamawiającego na rzecz Podwykonawcy lub dalszego Podwykonawcy będzie obejmować wyłącznie należne Podwykonawcy lub dalszemu Podwykonawcy wynagrodzenie, bez odsetek należnych Podwykonawcy lub dalszemu Podwykonawcy z tytułu opóźnienia w zapłacie należnego wynagrodzenia przez Wykonawcę lub Podwykonawcę i będzie dotyczyć wyłącznie należności powstałych po zaakceptowaniu przez Zamawiającego umowy o podwykonawstwo robót budowlanych lub umowy o podwykonawstwo w zakresie dostaw lub usług.
12. Dokonanie bezpośredniej płatności na rzecz Podwykonawcy lub dalszego Podwykonawcy lub ważne złożenie kwoty potrzebnej na pokrycie wynagrodzenia z tytułu bezpośredniej płatności do depozytu sądowego, skutkuje umorzeniem wierzytelności przysługującej Wykonawcy od Zamawiającego z tytułu wynagrodzenia do wysokości kwoty odpowiadającej dokonanej płatności.
13. Zamawiający dokona bezpośredniej płatności na rzecz podwykonawcy lub dalszego podwykonawcy w terminie 30 dni od dnia pisemnego potwierdzenia podwykonawcy lub dalszemu podwykonawcy przez Zamawiającego uznania płatności bezpośredniej za uzasadnioną.
14. Zamawiający może złożyć do depozytu sądowego kwotę potrzebną na pokrycie wynagrodzenia podwykonawcy lub dalszego podwykonawcy w przypadku zasadniczych wątpliwości co do wysokości należnej zapłaty lub co do podmiotu, któremu płatność należy się, co uznaje się za równoznaczne z wykonaniem w zakresie objętym zdeponowaną kwotą zobowiązania Zamawiającego względem Wykonawcy.
15. Odpowiedzialność Zamawiającego wobec Podwykonawcy lub dalszego Podwykonawcy z tytułu płatności bezpośrednich za wykonanie robót budowlanych jest ograniczona wyłącznie do wysokości kwoty należności za wykonanie tych robót budowlanych, wynikającej z niniejszej umowy. W przypadku różnic w cenach jednostkowych za wykonane roboty pomiędzy cenami jednostkowymi określonymi umową o podwykonawstwo a cenami jednostkowymi określonymi niniejszą umową, Zamawiający uzna i wypłaci Podwykonawcy lub dalszemu Podwykonawcy na podstawie wystawionej

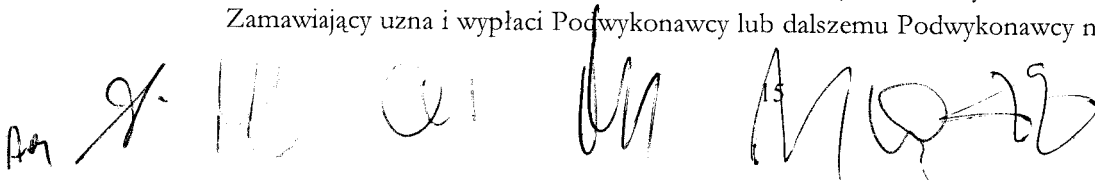

przez niego faktury VAT lub rachunku wyłącznie kwotę należną na podstawie cen jednostkowych określonych niniejszą umową.

16. Konieczność wielokrotnego dokonywania bezpośredniej zapłaty podwykonawcy lub dalszemu podwykonawcy lub konieczność dokonania bezpośrednich zapłat na sumę większą niż 5% wartości umowy może stanowić podstawę do **rozwiązania umowy** w sprawie zamówienia publicznego przez Zamawiającego oraz naliczenia **kary umownej**, o której mowa w §12 ust.1 lit.a umowy.
17. Przepisy art. 143a-143d ustawy Prawo zamówień publicznych nie naruszają praw i obowiązków Zamawiającego, Wykonawcy, podwykonawcy i dalszego podwykonawcy wynikających z przepisów art. 647¹ ustawy z dnia 23 kwietnia 1964 r. - Kodeks cywilny.

§ 10

Zabezpieczenie należytego wykonania umowy

1. Wykonawca wniósł zabezpieczenie należytego wykonania umowy w wysokości zł, co stanowi 10 % ceny oferty złożonej przez Wykonawcę w zamówieniu nr 20/pn/2019.
Zabezpieczenie zostało wniesione w formie:
2. W trakcie realizacji umowy Wykonawca może dokonać zmiany formy zabezpieczenia na jedną lub kilka form, o których mowa w art. 148 ust. 1 ustawy Prawo zamówień publicznych. Zmiana formy zabezpieczenia musi zostać dokonana z zachowaniem ciągłości zabezpieczenia i bez zmniejszania jego wysokości. O zamiarze dokonania zmiany formy zabezpieczenia Wykonawca obowiązany jest poinformować Zamawiającego z odpowiednim wyprzedzeniem. Zmiana formy zabezpieczenia zostanie wprowadzona i potwierdzona stosownym aneksem do umowy.
3. Zwrot i rozliczenie zabezpieczenia dokonane zostaną zgodnie z art. 151 ustawy Prawo zamówień publicznych. Zamawiającemu przysługuje 30-dniowy termin na zwrot do 70% zabezpieczenia licząc od dnia podpisania **protokołu końcowego**. Pozostałą część zabezpieczenia (do 30%) Zamawiający obowiązany jest zwrócić Wykonawcy nie później niż w 15 dniu po upływie okresu rękojmi za wady.
4. W okresach przysługujących Zamawiającemu na zwrot zabezpieczenia (jego części), Zamawiający nie może zostać pozbawiony możliwości wystąpienia z roszczeniem z tytułu zabezpieczenia należytego wykonania umowy, jeżeli zdarzenie uzasadniające roszczenie wystąpiło w okresie ważności zabezpieczenia.

§ 11

Gwarancja i rękojmią za wady

1. Wykonawca jest odpowiedzialny względem Zamawiającego za przygotowanie i wykonanie całości robót będących przedmiotem umowy.
2. Wykonawca udziela **60 - miesięcznej gwarancji i rękojmią za wady przedmiotu umowy**, tj. na wykonane roboty budowlane, zastosowane materiały, a także na pozostałe elementy zamówienia, które można objąć gwarancją i rękojmią za wady, na warunkach określonych w niniejszej umowie.
3. Bieg okresu gwarancji i rękojmią za wady rozpoczyna się od dnia podpisania protokołu odbioru robót budowlanych, kończy zaś wraz z upływem 60 miesięcy licząc od dnia podpisania protokołu końcowego.
4. Wykonawca zobowiązuje się do bezpłatnego usunięcia w ramach udzielonej gwarancji wad fizycznych (naprawa) lub do bezpłatnego dostarczenia rzeczy wolnych od wad (wymiana), jeżeli wady ujawnią się w okresie udzielonej gwarancji. Termin konkretnej naprawy lub wymiany każdorazowo zostanie wyznaczony Wykonawcy przez Zamawiającego.
5. Wszelkie koszty związane z wymianą lub naprawą (w szczególności koszty robocizny, materiałów), w tym z ewentualnym transportem, instalacją ponosi Wykonawca.
6. Wykonawca zobowiązuje się wydać Zamawiającemu najpóźniej w dniu podpisania **protokołu odbioru robót budowlanych** wszelkie dokumenty gwarancyjne dotyczące przedmiotu umowy. Warunki gwarancji opisane w dokumentach gwarancyjnych nie mogą być sprzeczne z warunkami


Am 9. 11 16 10 20

- gwarancji wynikającymi z niniejszej umowy. W przypadku zaistnienia takiej sytuacji, Strony związane są postanowieniami niniejszej umowy. Warunki (w tym okres) gwarancji opisane w dokumentach gwarancyjnych mogą być korzystniejsze od określonych w niniejszej umowie.
7. Wykonawca jest odpowiedzialny z tytułu rękojmi za wady fizyczne przedmiotu umowy stwierdzone w trakcie odbioru oraz za wady powstałe po odbiorze w okresie rękojmi za wady.
 8. W przypadku wykrycia wady, Zamawiający zawiadomi o niniejszym pisemnie Wykonawcę w terminie do 2 dni roboczych licząc od daty ujawnienia wady, informując jednocześnie Wykonawcę o miejscu i terminie oględzin.
 9. Zamawiający sporządzi **protokół z oględzin**, w którym stwierdzi istnienie wady oraz **wskaże Wykonawcy termin** przeznaczony na jej usunięcie. Protokół z oględzin winien zostać podpisany przez obie Strony. Usunięcie wad zostanie stwierdzone przez Strony protokolarnie.
 10. W razie stwierdzenia w toku czynności odbioru lub w okresie rękojmi za wady, wad przedmiotu umowy, Zamawiającemu przysługują następujące uprawnienia, przy odpowiednim uwzględnieniu zasad opisanych powyżej:
 - 1) jeżeli wady zostaną ujawnione w toku czynności odbiorowych i nadają się do usunięcia, Zamawiający może odmówić dokonania odbioru do czasu usunięcia stwierdzonych wad, **wyznaczając jednocześnie termin do ich usunięcia**;
 - 2) jeżeli wady zostaną ujawnione w toku czynności odbiorowych i nie nadają się do usunięcia:
 - a) Zamawiający może odpowiednio obniżyć wynagrodzenie w oparciu o załącznik nr 2 do umowy - jeżeli stwierdzone wady nie uniemożliwiają użytkowania przedmiotu odbioru zgodnie z przeznaczeniem;
 - b) Zamawiający może **rozwiązać umowę** oraz naliczyć **karę umowną** w wysokości określonej w §12 ust.1 lit.a umowy lub **zażądać wykonania przedmiotu umowy po raz drugi** wyznaczając w tym celu odpowiedni termin - jeżeli stwierdzone wady uniemożliwiają użytkowanie przedmiotu odbioru zgodnie z przeznaczeniem;
 - 3) jeżeli wady zostaną ujawnione w okresie rękojmi za wady i nadają się do usunięcia, Wykonawca usunie je **w terminie wyznaczonym przez Zamawiającego**.
 11. Zobowiązania z tytułu gwarancji i rękojmi za wady zobowiązuje się realizować Wykonawca.
 12. Wszelkie zgłoszenia (zawiadomienia) w ramach uprawnień gwarancyjnych Zamawiającego bądź z tytułu rękojmi za wady wynikających z niniejszej umowy mogą być skutecznie przekazane przez Zamawiającego za pośrednictwem faksu na numer: lub poczty elektronicznej na adres e-mail: Fakt otrzymania zgłoszenia Wykonawca obowiązany jest natychmiast potwierdzić za pośrednictwem faksu na numer Zamawiającego: lub poczty elektronicznej na adres e-mail Zamawiającego: O każdej zmianie numeru faksu lub adresu poczty elektronicznej Wykonawca jest zobowiązany niezwłocznie poinformować Zamawiającego (na piśmie lub faksem lub elektronicznie), pod rygorem uznania zgłoszenia dokonanego na kontakty podane w zd.1 za skuteczne.
 13. Wszelkie koszty w toku wykonywania zobowiązań z tytułu gwarancji bądź rękojmi za wady, w tym związane z wymianą lub naprawą, usunięciem wad (w szczególności koszty robocizny, materiałów), w tym z ewentualnym transportem, instalacją ponosi Wykonawca.

§ 12

Kary umowne

1. W przypadku niewykonania lub nienależytego wykonania umowy, Wykonawca zobowiązuje się zapłacić Zamawiającemu następującą karę umowną:
 - a) w wysokości **5%** wynagrodzenia brutto określonego w §7 ust.1 umowy, jeżeli Zamawiający rozwiąże umowę z przyczyn leżących po stronie Wykonawcy. Przez przyczyny uzasadniające **rozwiązanie umowy** rozumieć należy rażące naruszenie postanowień umowy przez Wykonawcę; za rażące

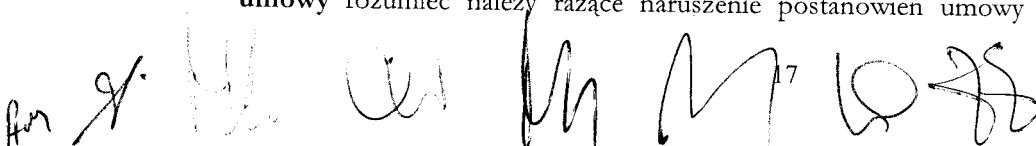

- naruszenie postanowień umowy w szczególności może zostać uznana konieczność wielokrotnego, tj. więcej niż dwukrotnego dokonania bezpośredniej zapłaty podwykonawcy lub dalszemu podwykonawcy przez Zamawiającego lub konieczność dokonania takiej zapłaty przez Zamawiającego na sumę większą niż 5% wynagrodzenia umowy określonego w §7 ust.1 umowy;
- b) w wysokości **200,00 złotych** za każdy dzień opóźnienia w stosunku do terminu wynikającego z §3 ust.1 umowy, z zastrzeżeniem §4 umowy. Jeżeli opóźnienie przekroczy 21 dni Zamawiający zastrzega sobie możliwość skorzystania z prawa do **rozwiązania umowy** oraz naliczenia dodatkowo kary umownej określonej w ust. 1 lit.a;
 - c) w wysokości **100,00 złotych** za każdy dzień opóźnienia w stosunku do któregośkolwiek z terminów w ramach gwarancji lub rękojmi za wady, wyznaczonego Wykonawcy na podstawie §11 niniejszej umowy;
 - d) w wysokości **300,00 zł** za każdy przypadek braku zapłaty lub nieterminowej zapłaty wynagrodzenia należnego podwykonawcom lub dalszym podwykonawcom;
 - e) w wysokości **100,00 zł** za każdy przypadek nieprzedłożenia do zaakceptowania projektu umowy o podwykonawstwo, której przedmiotem są roboty budowlane, lub projektu jej zmiany;
 - f) w wysokości **100,00 zł** za każdy przypadek nieprzedłożenia poświadczonyj za zgodność z oryginałem kopii umowy o podwykonawstwo lub jej zmiany;
 - g) w wysokości **100,00 zł** za każdy przypadek braku zmiany umowy o podwykonawstwo w zakresie terminu zapłaty (§2 ust.11) wymaganej przez Zamawiającego;
 - h) w wysokości **250,00 zł** za każdy przypadek dopuszczenia do wykonywania robót budowlanych objętych przedmiotem umowy innego podmiotu niż Wykonawca lub zaakceptowany przez Zamawiającego podwykonawca skierowany do ich wykonania zgodnie z zasadami określonymi umową;
 - i) w wysokości **200,00 zł** za każdy dzień niezatrudniania w oparciu o umowę o pracę danej osoby wykonującej czynności, co do których przedmiotowa umowa wymaga zatrudnienia na podstawie umowy o pracę w rozumieniu kodeksu pracy;
 - j) w wysokości **100,00 zł** za każdy dzień opóźnienia w przedłożeniu w terminie dokumentów, o których mowa w §3 ust.12 lit. a lub b.
2. W przypadku, gdy wysokość naliczonych kar umownych z tytułów, o których mowa w ust.1 lit. b-j osiągnie 5% wynagrodzenia brutto umowy, o którym mowa w §7 ust.1 umowy, Zamawiający jest uprawniony do **rozwiązania umowy** oraz naliczenia dodatkowo kary umownej w wysokości określonej w ust. 1 lit a.
 3. Termin zapłaty kary umownej wynosi 14 dni od dnia skutecznego doręczenia Stronie wezwania do zapłaty. W razie opóźnienia z zapłatą kary umownej Strona uprawniona do otrzymania kary umownej może żądać odsetek ustawowych za każdy dzień opóźnienia. W razie opóźnienia w zapłacie kary, Zamawiający może potrącić należną mu karę, jak również należne mu odsetki od kary, z dowolnej należności Wykonawcy, jaką ma on w stosunku do Zamawiającego (w tym w szczególności z wynagrodzenia).
 4. Zapłata kary przez Wykonawcę lub potrącenie przez Zamawiającego kwoty kary z płatności należnej Wykonawcy nie zwalnia Wykonawcy z obowiązku ukończenia robót lub jakichkolwiek innych zobowiązań wynikających z umowy.
 5. W sytuacjach opisanych w ust.1 lit. e,f,g Zamawiający nalicza karę umowną oraz wyznacza Wykonawcy dodatkowy termin do przedłożenia wymaganych dokumentów lub do dokonania wymaganej zmiany. W przypadku nieprzedłożenia dokumentów lub niedokonania zmiany w wyznaczonym terminie Zamawiający po raz kolejny nalicza kary umowne zgodnie z ust.1 lit. e,f,g.
 6. W przypadku dopuszczenia do wykonywania robót budowlanych objętych przedmiotem umowy innego podmiotu niż Wykonawca lub zaakceptowany przez Zamawiającego podwykonawca skierowany do ich wykonania zgodnie z zasadami określonymi umową, Zamawiający nalicza karę

- umowną zgodnie z ust.1 lit. h oraz wzywa Wykonawcę do usunięcia takiego podmiotu w wyznaczonym terminie. W przypadku nieusunięcia w tym terminie Zamawiający nalicza ponownie karę umowną zgodnie z ust.1 lit. h oraz ponownie wzywa Wykonawcę do usunięcia.
7. Zamawiającemu przysługuje prawo dochodzenia odszkodowania uzupełniającego, w przypadku, gdy zastrzeżona kara umowna nie pokrywa zaistniałej szkody.
 8. Rozwiązanie umowy w przypadkach, o których mowa w niniejszej umowie, następuje z chwilą złożenia Wykonawcy pisemnego oświadczenia o rozwiązaniu umowy ze wskazaniem przyczyny rozwiązania umowy, z uwzględnieniem postanowień §4 ust.7-8. W przypadku rozwiązania umowy Wykonawca otrzyma wynagrodzenie jedynie za faktycznie wykonany zakres umowy, na podstawie kosztorysu powykonawczego sporządzonego w oparciu o inwentaryzację robót. W przypadku rozwiązania umowy Zamawiający zachowuje prawo do roszczeń z tytułu gwarancji i rękojmi za wady do prac dotychczas wykonanych.
 9. Zawieszenie terminu wykonania umowy zawiesza bieg opóźnienia i naliczania z tego tytułu kar umownych.
 10. W przypadku zbiegu podstaw do rozwiązania umowy i naliczenia kary umownej określonej w ust.1 lit.a niniejszego paragrafu, Zamawiający może skorzystać tylko z jednej podstawy do naliczenia kary z tytułu rozwiązania umowy.
 11. Sankcja w postaci kary umownej zostaje wyłączona w przypadku wystąpienia okoliczności siły wyższej w rozumieniu przyjętym w doktrynie i orzecznictwie (zdarzenie zewnętrzne, niemożność jego przewidzenia, niemożność zapobieżenia jego skutkom), takich jak w szczególności wojna, katastrofalne działania przyrody, zamieszki uliczne, o ile miały wpływ na wykonanie umowy. W takim przypadku, o okolicznościach, o których mowa powyżej oraz ich wpływie na wykonanie umowy Wykonawca zobowiązany jest niezwłocznie poinformować Zamawiającego na piśmie oraz uzyskać pisemne stanowisko Zamawiającego co do kwalifikacji zdarzenia, na jakie powołuje się Wykonawca, jako siły wyższej oraz jej wpływu na wykonanie umowy.

§ 13

Wykonawca ponosi odpowiedzialność za szkody powstałe po stronie Zamawiającego, jego pracowników lub osób (podmiotów) trzecich w związku z realizacją umowy. W terminie do 3 dni roboczych licząc od dnia zawarcia umowy Wykonawca obowiązany jest przedstawić Zamawiającemu dokument potwierdzający posiadanie ubezpieczenia w zakresie odpowiedzialności cywilnej z tytułu prowadzonej działalności i posiadanego mienia z sumą gwarancyjną nie mniejszą niż 200.000,00 złotych; OC winno zawierać rozszerzenie OC za podwykonawców, jeżeli Wykonawca będzie korzystał z podwykonawców przy realizacji zamówienia.

§ 14

Umowa o zachowaniu poufności w NFZ

1. Osoby biorące udział w realizacji umowy ze strony Wykonawcy, osoby po stronie Wykonawcy nadzorujące umowę, a także mające bezpośredni dostęp do urządzeń, pomieszczeń Zamawiającego w związku z realizacją niniejszej umowy, w tym w okresie realizowania zobowiązań z tytułu gwarancji i rękojmi za wady, zobowiązane są do zachowania w tajemnicy wszelkich informacji poufnych dotyczących Zamawiającego, w tym technicznych, finansowych, handlowych, prawnych i organizacyjnych, danych osobowych podstawowych, jak i wrażliwych, uzyskanych w trakcie realizacji umowy niezależnie od form przekazania tych informacji oraz ich źródła. Wykonawca odpowiada za dochowanie tajemnicy również przez osoby i podmioty, którymi posługuje się wykonując obowiązki wynikające z niniejszej umowy (np. podwykonawcy). Odpowiedzialność za naruszenie powyższych nakazów spoczywa na Wykonawcy. Powyższe kwestie uszczegóławia zawarta w dniu dzisiejszym pomiędzy Stronami Umowa o zachowaniu poufności w NFZ stanowiąca załącznik nr 3 do niniejszej umowy.

2. Ujawnienie informacji poufnej, a także niezłożenie Oświadczenia o zobowiązaniu do zachowania poufności, o którym mowa w Umowie o zachowaniu poufności w NFZ, w sytuacji, gdy zachodzą przesłanki do złożenia takiego oświadczenia, uprawnia Zamawiającego do naliczenia Wykonawcy **kary umownej** w wysokości i na zasadach wskazanych w Umowie o zachowaniu poufności w NFZ, a także do powiadomienia stosownych organów. Wzór Oświadczenia o zobowiązaniu do zachowania poufności stanowi załącznik do Umowy o zachowaniu poufności w NFZ.
3. Osoby po stronie Zamawiającego zobowiązane są do zachowania w tajemnicy informacji zastrzeżonych przez Wykonawcę jako tajemnica przedsiębiorstwa oraz danych osobowych w granicach przewidzianych w obowiązujących przepisach, uzyskanych w trakcie realizacji umowy niezależnie od form przekazania tych informacji oraz ich źródła.
4. Wykonawca oświadcza, iż zapoznał się z klauzulą informacyjną dotyczącą RODO* oraz że wypełnił obowiązki informacyjne przewidziane w art. 13 lub art. 14 RODO wobec osób fizycznych, od których dane osobowe bezpośrednio lub pośrednio pozyskał w celu realizacji niniejszej umowy, w przypadku, gdy obowiązek taki spoczywa na Wykonawcy.
*RODO - rozporządzenie Parlamentu Europejskiego i Rady (UE) 2016/679 z dnia 27 kwietnia 2016 r. w sprawie ochrony osób fizycznych w związku z przetwarzaniem danych osobowych i w sprawie swobodnego przepływu takich danych oraz uchylenia dyrektywy 95/46/WE (ogólne rozporządzenie o ochronie danych) (Dz. Urz. UE L 119 z 04.05.2016).
5. Klauzula informacyjna dot. przetwarzania danych osobowych wraz ze wzorem oświadczenia o zobowiązaniu do zachowania poufności stanowi **załącznik nr 4** do niniejszej umowy. Podpisane przez pracowników Wykonawcy (podwykonawcy) oświadczenia, Wykonawca przedkłada jednej z osób, o których mowa w §5 ust.2 umowy, niezwłocznie po zawarciu umowy.

§ 15

Postanowienia końcowe

1. Umowa niniejsza została zawarta w wyniku udzielenia zamówienia publicznego w trybie przetargu nieograniczonego, zgodnie z ustawą z dnia 29 stycznia 2004 r. Prawo zamówień publicznych.
2. Każdorazowa zmiana postanowień niniejszej umowy wymagać będzie formy pisemnej pod rygorem nieważności, z uwzględnieniem wyjątków przewidzianych w niniejszej umowie.
3. Przez dni, o których mowa w niniejszej umowie, należy rozumieć dni kalendarzowe. Przez dni robocze, o których mowa w niniejszej umowie, należy rozumieć dni od poniedziałku do piątku, za wyjątkiem przypadających na nie dni ustawowo wolnych od pracy.
4. W sprawach nieuregulowanych w niniejszej umowie stosuje się przepisy Prawa zamówień publicznych oraz Kodeksu cywilnego.
5. Sprawy sporne będą rozpatrywane przez Sąd właściwy dla siedziby Zamawiającego (Katowice).
6. Umowę niniejszą sporządzono w trzech jednobrzmiących egzemplarzach, z czego jeden egzemplarz otrzymuje Wykonawca, dwa egzemplarze otrzymuje Zamawiający.

ZAMAWIAJĄCY

WYKONAWCA

załączniki do umowy:

- 1) Załącznik nr 1 do umowy – opis przedmiotu umowy
- 2) Załącznik nr 2 do umowy – szczegółowy kosztorys ofertowy
- 3) Załącznik nr 3 do umowy – Umowa o zachowaniu poufności w NFZ
- 4) Załącznik nr 4 do umowy - Klauzula informacyjna dot. przetwarzania danych osobowych wraz ze wzorem oświadczenia o zobowiązaniu do zachowania poufności
- 5) Załącznik nr 5 do umowy – pełnomocnictwo/a (jeżeli dotyczy)

The image shows the bottom of the contract document with handwritten signatures and official stamps. On the left, there are several signatures over a stamp that reads 'KIEROWNICZKA Wydziału Planowania i Zarządzania Zamówieniami Publicznymi Śląskiego Oddziału Wojewódzkiego Narodowego Funduszu Rozwoju w Katowicach'. In the center, there is a signature and a stamp that reads 'Działu Planowania i Zarządzania Zamówieniami Publicznymi Narodowego Funduszu Rozwoju'. On the right, there is a signature and a stamp that reads 'NACZELNIK Wydziału Księgowości Główny Księgowy Śląskiego Oddziału Wojewódzkiego Narodowego Funduszu Rozwoju w Katowicach'. The number '20' is printed in the center.

UMOWA O ZACHOWANIU POUFNOŚCI W NFZ

zawarta w dniu w Katowicach pomiędzy:
Narodowym Funduszem Zdrowia – Śląskim Oddziałem Wojewódzkim z siedzibą
w Katowicach przy ul. Kossutha 13, reprezentowanym przez:
..... – Śląskiego Oddziału Wojewódzkiego Narodowego Funduszu Zdrowia,
w imieniu którego działa: na podstawie pełnomocnictwa nr z dnia
....., zwanym dalej „Zamawiającym”

a

..... z siedzibą w, adres:, wpisanym do
..... prowadzonego przez pod numerem /jeżeli
dotyczy/,

NIP:, REGON:, wysokość kapitału zakładowego: /jeżeli dotyczy/,
w imieniu którego działa:

..... –, zwanym dalej „Wykonawcą”,
o treści następującej:

W związku z podpisaniem umowy nr z dnia, której przedmiotem jest **robota budowlana – zagospodarowanie terenu działki w Częstochowie przy ul. Czartoryskiego 28** zwanej dalej „umową podstawową”, Strony w celu właściwej ochrony danych poufnych udostępnianych wzajemnie w trakcie realizacji umowy podstawowej postanawiają, co następuje:

§1

Ilekcroć w niniejszej umowie użyte zostają wyrazy „Informacje Poufne” oznaczają one:

- 1) przekazywane Wykonawcy wszelkie informacje lub dane, na piśmie lub zapisane w inny sposób, dotyczące spraw, planów działalności Zamawiającego lub przedsięwzięć Zamawiającego związanych z realizacją umowy podstawowej,
- 2) wszelkie rozmowy prowadzone pomiędzy przedstawicielami Stron w związku z realizacją umowy podstawowej oraz informacje przekazywane w ich trakcie przez Zamawiającego, które zostały utrwalone w uzgodnionej przez strony formie.

Nie stanowią Informacji Poufnej, informacje, które w dacie ich ujawnienia są powszechnie znane lub jawne.

§2

1. Z uwagi na udostępnianie Informacji Poufnych Wykonawca zobowiązuje się do:

- 1) zachowania w tajemnicy wszystkich Informacji Poufnych, niezależnie od formy, w jakiej zostały mu przekazane;
- 2) wykorzystywania Informacji Poufnych wyłącznie na użytek prowadzonej współpracy w zakresie realizacji umowy podstawowej;
- 3) zapewnienia odpowiedniego i bezpiecznego sposobu przechowywania wszystkich uzyskanych Informacji Poufnych w czasie, gdy znajdują się one w posiadaniu Wykonawcy;
- 4) ujawnienia Informacji Poufnych wyłącznie osobom biorącym udział w realizacji umowy podstawowej ze strony Wykonawcy, którym informacje te są niezbędne dla prawidłowej realizacji umowy podstawowej;
- 5) poinformowania osób, o których mowa w §2 ust.1 pkt 4 niniejszej umowy, o poufnym charakterze udostępnianych i przekazywanych im Informacji poufnych,

- pouczenia ich w sprawie traktowania tych Informacji jako poufnych oraz odebrania od tych osób oświadczenia wskazanego w §2 ust.3 umowy o zachowaniu poufności;
- 6) niekopiowania, niepowielania, ani niezwielokrotniania Informacji Poufnych w jakikolwiek sposób, chyba że wcześniej w sposób wyraźny udzielona zostanie na taką czynność pisemna zgoda lub dokonanie czynności jest obiektywnie niezbędne w związku z realizacją umowy podstawowej. Zamawiający zobowiązuje się do ujawnienia Informacji Poufnych na potrzeby realizacji umowy podstawowej osobom biorącym udział w realizacji umowy podstawowej ze strony Wykonawcy, które okażą upoważnienie Zamawiającemu do udziału w realizacji umowy podstawowej;
 - 7) na pisemny wniosek Zamawiającego lub w przypadku zakończenia współpracy, niezwłocznego zwrócenia Zamawiającemu lub zniszczenia na własny koszt wszelkich materiałów zawierających jakiekolwiek Informacje Poufne wraz ze wszystkimi kopiami będącymi w posiadaniu Wykonawcy. Sposób zniszczenia materiałów winien uzyskać pisemną akceptację Zamawiającego.
2. W przypadku naruszenia przez Wykonawcę obowiązków dotyczących Informacji Poufnych, o których mowa w niniejszej umowie, Wykonawca zapłaci Zamawiającemu karę umowną w wysokości **5.000,00 złotych** /słownie: pięć tysięcy 00/100 złotych/ za każdy przypadek ujawnienia Informacji Poufnych, na żądanie Zamawiającego, w terminie do 14 dni licząc od daty otrzymania wezwania do zapłaty kary umownej.
 3. Osoby biorące udział w realizacji umowy podstawowej ze strony Wykonawcy (niniejsze obejmuje wszelkie osoby występujące po stronie Wykonawcy, w tym również podwykonawców i dalszych podwykonawców) winny złożyć oświadczenie zobowiązujące ich do zachowania w tajemnicy Informacji Poufnych - według wzoru określonego w załączniku do niniejszej umowy. Podpisane oświadczenie/nia Wykonawca zobowiązuje się złożyć Zamawiającemu przed przystąpieniem do faktycznej realizacji umowy podstawowej przez daną osobę. Obowiązek powyższy dotyczy w równym stopniu osób wykonujących czynności związane z wypełnianiem zobowiązań Wykonawcy z tytułu gwarancji i rękojmi za wady przedmiotu umowy podstawowej.
 4. W przypadku niezłożenia Zamawiającemu oświadczenia, o którym mowa w ust.3, Wykonawca zapłaci Zamawiającemu tytułem kary umownej kwotę **1.000,00 złotych** /słownie: jeden tysiąc 00/100 złotych/ za każdy przypadek niezłożenia oświadczenia.
 5. Łączna wysokość kar umownych, o których mowa w ust. 2 i ust.4 niniejszego paragrafu, nie może przekroczyć wysokości **50%** /słownie: pięćdziesiąt procent/ wynagrodzenia całkowitego brutto wskazanego w §7 ust.1 umowy podstawowej.
 6. Zamawiający zastrzega sobie prawo do dochodzenia, na zasadach ogólnych, odszkodowania za zawinione wyłącznie przez Wykonawcę ujawnienie Informacji Poufnych, w wysokości przewyższającej karę umowną, w przypadku, gdy szkoda poniesiona przez Stronę poszkodowaną z tego tytułu, przekracza wysokość kary umownej, o której mowa w ust.2 lub w ust.4 niniejszego paragrafu.
 7. Odpowiedzialność odszkodowawcza Wykonawcy wobec Zamawiającego przez cały czas trwania umowy podstawowej, jak również po jej zakończeniu lub wygaśnięciu, a także w okresie gwarancji i rękojmi, bez względu na podstawę prawną (tak kontraktową, jak i deliktową) i przyczynę tej odpowiedzialności, ograniczona jest do szkód rzeczywistych. Ograniczenie i wyłączenie odpowiedzialności nie obejmuje:
 - a) przypadków wyrządzenia szkody z winy umyślnej;
 - b) innych przypadków określonych bezwzględnie obowiązującymi przepisami prawa.

8. Ewentualni Podwykonawcy umowy podstawowej lub dalsi Podwykonawcy winni zostać zobowiązani przez Wykonawcę do przestrzegania zobowiązań wynikających z niniejszej umowy.

§3

1. Zobowiązania określone w §2 nie mają zastosowania do Informacji Poufnych, których ujawnienie wymagane jest od Wykonawcy na mocy obowiązujących przepisów prawa.
2. Jeżeli Wykonawca zostanie zobowiązany na mocy prawa lub wezwania sądu bądź innych uprawnionych organów do ujawnienia jakichkolwiek Informacji Poufnych, niezwłocznie zawiadomi na piśmie Zamawiającego przed dokonaniem ujawnienia.
3. Wykonawca zobowiązany na mocy obowiązujących przepisów prawa, wezwania sądu lub innych uprawnionych organów, do ujawnienia Informacji Poufnych, będzie uprawniony do ujawnienia Informacji Poufnej wyłącznie w zakresie wymaganym prawem oraz zobowiązany do podjęcia wszelkich uzasadnionych środków mających na celu upewnienie się, że Informacje Poufne są traktowane jako poufne.

§4

Wykonawca ponosi odpowiedzialność za przestrzeganie postanowień niniejszej umowy przez swoich pracowników bądź inne osoby, które będą zaangażowane w proces realizacji umowy podstawowej po stronie Wykonawcy (w tym także za podwykonawców i dalszych podwykonawców).

§5

Niniejsza umowa zostaje zawarta na okres obowiązywania umowy podstawowej, z tym że zobowiązanie do zachowania tajemnicy i poufności Informacji Poufnych i odpowiedzialność z tego tytułu, pozostają w mocy także po wygaśnięciu niniejszej umowy oraz umowy podstawowej, nie wyłączając okresu gwarancji i rękojmi za wady przedmiotu umowy podstawowej.

§6

Wykonawca potwierdza i wyraża zgodę na to, że nie będzie uprawniony do nabycia żadnych praw do Informacji Poufnych przekazanych przez Zamawiającego lub od niego uzyskanych.

§7

1. Strony poddają pod rozstrzygnięcie sporów powstałych na gruncie niniejszej umowy, właściwemu miejscowo ze względu na siedzibę Zamawiającego sądowi powszechnemu.
2. Do wszystkich kwestii nieuregulowanych w niniejszej umowie znajdują zastosowanie w szczególności przepisy kodeksu cywilnego oraz inne obowiązujące przepisy prawa.

§8

Zmiany niniejszej umowy wymagają formy pisemnej pod rygorem nieważności.

§9

Załącznikiem do niniejszej umowy jest Oświadczenie o zobowiązaniu do zachowania poufności, które stanowi jej integralną część.

§10

Niniejsza umowa sporządzona została w trzech jednobrzmiących egzemplarzach, z czego dwa egzemplarze otrzymuje Zamawiający, jeden egzemplarz otrzymuje Wykonawca.

ZAMAWIAJĄCY

INSTRUKCJA
Działu Inwestycji i Zadań Publicznych
Śląskiego Oddziału Wojewódzkiego
Narodowego Funduszu Zdrowia w Katowicach

WYKONAWCA KOORDYNATOR
ds. Zintegrowanego Systemu Zarządzania
w Śląskim Oddziale Wojewódzkim
Narodowego Funduszu Zdrowia w Katowicach

RADCA PRAWNY

Strona 3 z 4
Grzegorz Kanis

Krzysztof Paszkowski

Załącznik do Umowy o zachowaniu poufności w NFZ – wzór Oświadczenia

.....

(imię i nazwisko)

.....

(nr PESEL)

OŚWIADCZENIE

o zobowiązaniu do zachowania poufności


Ja niżej podpisany, reprezentując w dniu Wykonawcę podczas realizacji umowy na **robotę budowlaną – zagospodarowanie terenu działki w Częstochowie przy ul. Czartoryskiego 28**, z uwagi na udostępnianie Informacji Poufnych, zobowiązuje się do:

- 1) zachowania w tajemnicy wszystkich Informacji Poufnych uzyskanych podczas realizacji umowy podstawowej w przedmiocie jak wyżej, niezależnie od formy, w jakiej zostały mi przekazane;
- 2) wykorzystywania Informacji Poufnych uzyskanych podczas realizacji umowy podstawowej, o której mowa w pkt 1, wyłącznie w celu realizacji umowy.

Wyrażam zgodę na przetwarzanie moich danych osobowych zawartych w niniejszym oświadczeniu przez Narodowy Fundusz Zdrowia na potrzeby związane z realizacją umowy.

Miejscowość, data

Czytelny podpis

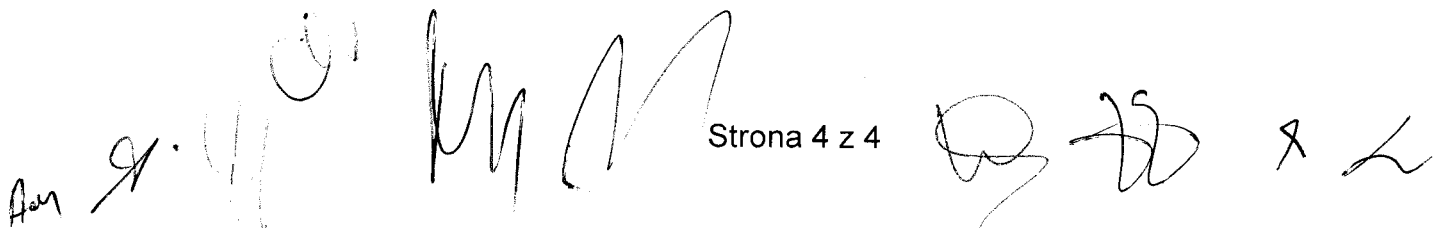

**KLAUZULA INFORMACYJNA
DOTYCZĄCA PRZETWARZANIA W ŚLĄSKIM ODDZIALE WOJEWÓDZKIM NFZ DANYCH
OSOBOWYCH PRACOWNIKÓW KONTRAHENTA W ZWIĄZKU Z ZAWarciEM
I REALIZACJĄ UMOWY (pzp)**

Zgodnie z art. 14 ust. 1 i 2 *Rozporządzenia Parlamentu Europejskiego i Rady (UE) 2016/679 z dnia 27 kwietnia 2016 r. w sprawie ochrony osób fizycznych w związku z przetwarzaniem danych osobowych i w sprawie swobodnego przepływu takich danych oraz uchylenia dyrektywy 95/46/WE* (Ogólne rozporządzenie o ochronie danych) (dalej: RODO), podajemy następujące informacje:

• **ADMINISTRATOR DANYCH OSOBOWYCH**

Narodowy Fundusz Zdrowia, reprezentowany przez Dyrektora Śląskiego Oddziału Wojewódzkiego NFZ, w zakresie danych osobowych przetwarzanych w oddziale wojewódzkim, z którym mogą się Państwo skontaktować w następujący sposób:

- listownie na adres siedziby administratora: 40-844 Katowice, ul. Kossutha 13,
- za pomocą platformy ePUAP,
- e-mailem: kancelaria@nfz-katowice.pl

• **INSPEKTOR OCHRONY DANYCH**

W sprawach dotyczących przetwarzania Państwa danych przez Śląski Oddział Wojewódzki NFZ można kontaktować się z Inspektorem Ochrony Danych w następujący sposób:

- listownie na adres siedziby administratora: 40-844 Katowice, ul. Kossutha 13,
- telefonicznie: 32 735-19-21,
- e-mailem: IOD@nfz-katowice.pl

• **CEL I PODSTAWY PRZETWARZANIA**

Państwa dane osobowe będą przetwarzane na podstawie art. 6 ust. 1 lit. f RODO w celu zapewnienia prawnie uzasadnionego interesu administratora polegającego na możliwości realizacji umowy zawartej w wyniku postępowania o udzielenie zamówienia publicznego na **robotę budowlaną – zagospodarowanie terenu działki w Częstochowie przy ul. Czartoryskiego 28**, w siedzibie Śląskiego Oddziału Wojewódzkiego Narodowego Funduszu Zdrowia (nr postępowania: 20/pn/2019), prowadzonego zgodnie z ustawą z dnia 29.01.2004 r. Prawo zamówień publicznych (dalej „pzp”) oraz zapewnieniu ochrony informacji udostępnionych w związku z wykonywaniem umowy.

• **ODBIORCY DANYCH OSOBOWYCH**

Odbiorcami Państwa danych osobowych mogą być podmioty posiadające upoważnienie do pozyskiwania tych danych na podstawie przepisów prawa powszechnie obowiązującego. Dane osobowe mogą zostać przekazane podmiotom, z którymi administrator danych osobowych zawarł umowę powierzenia przetwarzania danych osobowych. Administrator danych osobowych nie zamierza przekazywać Państwa danych osobowych do państwa trzeciego

• **ŹRÓDŁO I KATEGORIE DANYCH OSOBOWYCH**

Administrator pozyskał Państwa dane osobowe w zakresie *danych dotyczących Wykonawcy oraz, jeżeli dotyczy – również podwykonawców*, w trakcie postępowania o udzielenie zamówienia publicznego.

• **OKRES PRZECHOWYWANIA DANYCH**

Państwa dane osobowe będą przechowywane do chwili realizacji zadania, do którego zostały zebrane oraz przez czas niezbędny do obrony roszczeń, a także przez czas wynikający z przepisów ustawy o narodowym zasobie archiwalnym i archiwach.

• **PRAWA OSÓB, KTÓRYCH DANE DOTYCZĄ**

W odniesieniu do danych przetwarzanych we wskazanym celu osobie, której dane dotyczą przysługuje:

- prawo dostępu do treści swoich danych;
- prawo do sprostowania danych;
- prawo do ograniczenia przetwarzania;

- prawo do wniesienia sprzeciwu wobec przetwarzania;
- prawo do wniesienia skargi do Prezesa Urzędu Ochrony Danych Osobowych.

Każde z w/w żądań zostanie indywidualnie rozpatrzone, zgodnie z RODO.

• **INFORMACJA O WYMOGU PODANIA DANYCH**

Podanie przez Państwa danych osobowych jest niezbędne dla realizacji postanowień umowy, zawartej w wyniku postępowania o udzielenie zamówienia publicznego.

• **INFORMACJA W ZAKRESIE ZAUTOMATYZOWANEGO PODEJMOWANIA DECYZJI ORAZ PROFILOWANIA**

Państwa dane nie posłużą do zautomatyzowanego podejmowania decyzji jak również profilowania.

.....
(imię i nazwisko)

.....
(nazwa Wykonawcy, adres siedziby)

OŚWIADCZENIE
o zobowiązaniu do zachowania poufności
dla pracownika Wykonawcy

Ja niżej podpisany, reprezentujący Wykonawcę podczas realizacji umowy nr w siedzibie Śląskiego OW NFZ w Katowicach, z uwagi na udostępnianie Informacji Poufnych, zobowiązuje się do:

- 1) zachowania w tajemnicy wszystkich Informacji Poufnych uzyskanych podczas realizacji umowy, przedmiotem której jest **robota budowlana – zagospodarowanie terenu działki w Częstochowie przy ul. Czartoryskiego 28**, w okresie realizacji zamówienia, a także po wygaśnięciu lub rozwiązaniu umowy, niezależnie od formy w jakiej zostały mi przekazane;
- 2) wykorzystywania Informacji Poufnych uzyskanych podczas realizacji umowy wyłącznie w celu realizacji umowy.

.....
miejsowość, data

.....
czytelny podpis

Informuję, iż wybór złożonej przeze mnie oferty*:

* w zależności od sytuacji należy wybrać pkt 1 albo pkt 2

- 1) **nie prowadzi*** do powstania u Zamawiającego obowiązku podatkowego zgodnie z przepisami o podatku od towarów i usług.
- 2) **prowadzi*** do powstania u Zamawiającego obowiązku podatkowego zgodnie z przepisami o podatku od towarów i usług. W związku z niniejszym wskazuję poniżej:
 - a) nazwę (rodzaj) towaru/usługi, którego dostawa/świadczenie będzie prowadzić do powstania u Zamawiającego obowiązku podatkowego zgodnie z przepisami o podatku od towarów i usług:.....
 - b) wartość towaru/usługi, o którym mowa pod lit.a, bez kwoty podatku VAT, tj. cena netto:

UWAGA! Zgodnie z art. 91 ust.3a pzp, jeżeli złożono ofertę, której wybór prowadziłby do powstania u zamawiającego obowiązku podatkowego zgodnie z przepisami o podatku od towarów i usług, zamawiający w celu oceny takiej oferty dolicza do przedstawionej w niej ceny podatek od towarów i usług, który miałby obowiązek rozliczyć zgodnie z tymi przepisami. Wykonawca, składając ofertę, informuje zamawiającego, czy wybór oferty będzie prowadzić do powstania u zamawiającego obowiązku podatkowego, wskazując nazwę (rodzaj) towaru lub usługi, których dostawa lub świadczenie będzie prowadzić do jego powstania, oraz wskazując ich wartość bez kwoty podatku.

UWAGA! Dodatkowo wskazuje się, iż obowiązek doliczania wartości podatku VAT płaconego przez Zamawiającego do oferty Wykonawcy (wartości netto) ciąży na Zamawiającym w przypadku, np.:

- wewnątrzwspólnotowego nabycia towarów;
- dostawy towarów wymienionych w załączniku nr 11 do ustawy o podatku od towarów i usług objęte mechanizmem odwróconego obciążenia (dot. telefonów komórkowych, w tym smartfonów) oraz przenośnych maszyn do automatycznego przetwarzania danych, o masie ≤ 10 kg, takich jak: laptopy i notebooki; komputerów kieszonkowych (np. notesy komputerowe) i podobnych - wyłącznie komputery przenośne, takie jak: tablety, notebooki, laptopy.
- importu usług lub importu towarów, z którymi wiąże się analogiczny obowiązek doliczenia przez Zamawiającego przy porównywaniu cen ofertowych podatku VAT.

Imię i nazwisko uprawnionego przedstawiciela Wykonawcy:

.....
Data

.....
podpis

Asy
g.
M
O
M
M

Wykonawca:

Nazwa /Firma:

.....

Adres:

.....

.....

AKTUALNE OŚWIADCZENIE, o którym mowa w art. 25a ust.1 pkt 1 pzp

Na potrzeby postępowania o udzielenie zamówienia publicznego prowadzonego przez Narodowy Fundusz Zdrowia Śląski Oddział Wojewódzki pn. **robota budowlana – zagospodarowanie terenu działki w Częstochowie przy ul. Czartoryskiego 28,** oświadczam, co następuje:

I. OŚWIADCZENIE DOTYCZĄCE WYKONAWCY

1) Wykonawca winien dokonać wskazania (A albo B) zgodnie ze stanem prawnym i faktycznym dotyczącym Wykonawcy:


A. Oświadczam, że nie podlegam wykluczeniu z postępowania na podstawie art. 24 ust. 1 pkt 12-23 ustawy Prawo zamówień publicznych.

B. Oświadczam, że zachodzą w stosunku do mnie podstawy wykluczenia z postępowania na podstawie art. ustawy Prawo zamówień publicznych (*podać mającą zastosowanie podstawę wykluczenia spośród wymienionych w art. 24 ust. 1 pkt 12-23 ustawy Pzp*).

Uwaga! Zgodnie z art. 24 ust.8 pzp, Wykonawca, który podlega wykluczeniu na podstawie art. 24 ust. 1 pkt 13 i 14 oraz 16-20 pzp, może przedstawić dowody na to, że podjęte przez niego środki są wystarczające do wykazania jego rzetelności, w szczególności udowodnić naprawienie szkody wyrządzonej przestępstwem lub przestępstwem skarbowym, zadośćuczynienie pieniężne za doznaną krzywdę lub naprawienie szkody, wyczerpujące wyjaśnienie stanu faktycznego oraz współpracę z organami ścigania oraz podjęcie konkretnych środków technicznych, organizacyjnych i kadrowych, które są odpowiednie dla zapobiegania dalszym przestępstwom lub przestępstwom skarbowym lub nieprawidłowemu postępowaniu wykonawcy. Przepisu art. 24 ust.8 zd.1 pzp nie stosuje się, jeżeli wobec wykonawcy, będącego podmiotem zbiorowym, orzeczono prawomocnym wyrokiem sądu zakaz ubiegania się o udzielenie zamówienia oraz nie upłynął określony w tym wyroku okres obowiązywania tego zakazu.

Z uwagi na przepis art. 24 ust.8 pzp, **jednocześnie oświadczam**, że w związku z podstawą wykluczenia, o której mowa w art. 24 ust.1 pkt 13, 14 oraz 16-20 pzp, na podstawie art. 24 ust. 8 ustawy Prawo zamówień publicznych, podjąłem następujące środki naprawcze:

.....

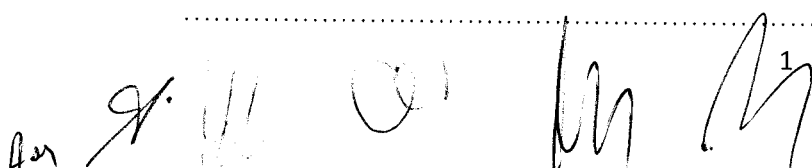

.....

 2) **Oświadczam, iż** spełniam warunek udziału w postępowaniu określony przez Zamawiającego w pkt V pkt 1 ppkt 2 SIWZ, tj. dotyczący zdolności zawodowej (posiadania wymaganego doświadczenia).

Wykonawca winien spełnić warunek dotyczący zdolności zawodowej (posiadania wymaganego doświadczenia) polegający na należywym wykonaniu nie wcześniej niż w okresie ostatnich 5 lat przed upływem terminu składania ofert, a jeżeli okres prowadzenia działalności jest krótszy - w tym okresie, **przynajmniej 1 (jednej) roboty budowlanej (zakończonych)** zdefiniowanej w pkt V pkt 1 ppkt 2 SIWZ, o wartości co najmniej **30.000,00 zł brutto**.

Szczegóły dotyczące warunku udziału w postępowaniu opisuje SIWZ.

II. OŚWIADCZENIE DOTYCZĄCE PODMIOTU, NA KTÓREGO ZASOBY POWOŁUJE SIĘ WYKONAWCA *

***jeżeli nie dotyczy Wykonawcy należy wykreślić lub wpisać „Nie dotyczy”**

Oświadczam, że w celu wykazania spełniania warunku udziału w postępowaniu określonego przez Zamawiającego w pkt V pkt 1 ppkt 2 SIWZ polegam na zdolności zawodowej (posiadanie wymaganego doświadczenia) następującego podmiotu/podmiotów:

Lp.	Nazwa/firma oraz adres podmiotu	REGON/ PESEL /w zależności od podmiotu/	KRS/CEIDG /w zależności od podmiotu/	Zakres, w jakim Wykonawca powołuje się na zdolność zawodową podmiotu


Oświadczam, że w stosunku do ww. podmiotu/podmiotów, na których zdolność zawodową (doświadczenie) powołuję się w niniejszym postępowaniu, nie zachodzą podstawy wykluczenia z postępowania o udzielenie zamówienia, o których mowa w art. 24 ust.1 pkt 13-22 pzp, oraz, że podmiot/podmioty te spełniają, w zakresie, w jakim powołuję się na ich zasoby (zdolność zawodową), warunek udziału w postępowaniu.

Imię i nazwisko upoważnionego przedstawiciela Wykonawcy:

.....,

Data podpis

for 9.11.2019

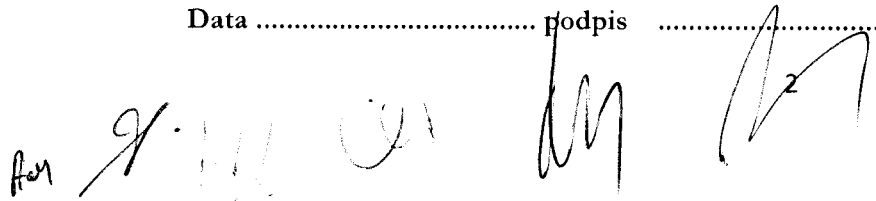

**OŚWIADCZENIE O PRZYNALEŻNOŚCI ALBO BRAKU PRZYNALEŻNOŚCI
DO TEJ SAMEJ GRUPY KAPITAŁOWEJ**

Niniejsze oświadczenie Wykonawca przekazuje Zamawiającemu w terminie 3 dni od dnia zamieszczenia na stronie internetowej (www.nfz-katowice.pl) informacji, o której mowa w art. 86 ust.5 pzp.

Oświadczenie dotyczy przynależności albo braku przynależności do tej samej grupy kapitałowej z innym Wykonawcą lub Wykonawcami, którzy złożyli oferty w niniejszym postępowaniu.

Przez **grupę kapitałową** - zgodnie z art. 4 pkt 14 ustawy z dnia 16.02.2007 r. o ochronie konkurencji i konsumentów (t.j. Dz.U. z 2018 r. poz.798) - należy rozumieć wszystkich przedsiębiorców, którzy są kontrolowani w sposób bezpośredni lub pośredni przez jednego przedsiębiorcę, w tym również tego przedsiębiorcę.

Na podstawie informacji zamieszczonej przez Zamawiającego na stronie internetowej www.nfz-katowice.pl o Wykonawcach, którzy złożyli oferty w postępowaniu na **robotę budowlaną - zagospodarowanie terenu działki w Częstochowie przy ul. Czartoryskiego 28**

I. oświadczam, iż **nie należę** do tej samej grupy kapitałowej, o której mowa w art. 24 ust. 1 pkt 23 ustawy Prawo zamówień publicznych. *

II. oświadczam, iż **należę** do tej samej grupy kapitałowej, o której mowa w art. 24 ust. 1 pkt 23 ustawy Prawo zamówień publicznych. *


***należy wskazać jedną z opcji: I albo II**

W przypadku wskazania opcji II Wykonawca wraz ze złożeniem oświadczenia może przedstawić dowody, że powiązania z innym Wykonawcą nie prowadzą do zakłócenia konkurencji w postępowaniu o udzielenie zamówienia.

Imię i nazwisko uprawnionego przedstawiciela Wykonawcy:

Data

podpis

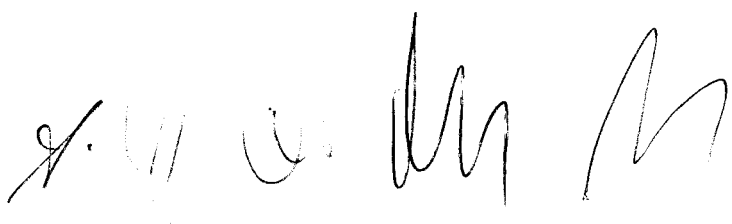Am 

**TEKST ROZPORZĄDZENIA MINISTRA ROZWOJU REGIONALNEGO I BUDOWNICTWA
Z DNIA 13.07.2001 r. W SPRAWIE METOD KOSZTORYSOWANIA OBIEKTÓW I ROBÓT
BUDOWLANYCH (Dz.U. Nr 80, poz. 867) ***

**źródło: Legalis C.H.Beck*

for 9.44 01 km 17

§ 9. W terminie 3 miesięcy od dnia wejścia w życie rozporządzenia jednostki organizacyjnej zainteresowane udziałem w tworzeniu systemu działające na terenie gminy, powiatu, województwa lub na obszarze całego kraju prześlą odpowiednio do starosty, marszałka województwa, wojewody lub Głównego Geodety Kra-

ju informacje o założonych i funkcjonujących systemach informacji o terenie wykorzystujących dane obowiązkowe, o których mowa w § 1 ust. 1.

§ 10. Rozporządzenie wchodzi w życie po upływie 14 dni od dnia ogłoszenia.

Minister Rozwoju Regionalnego i Budownictwa:

J. Kropiwnicki

867

ROZPORZĄDZENIE MINISTRA ROZWOJU REGIONALNEGO I BUDOWNICTWA

z dnia 13 lipca 2001 r.

w sprawie metod kosztorysowania obiektów i robót budowlanych.

Na podstawie art. 12 ust. 2 ustawy z dnia 26 lutego 1982 r. o cenach (Dz. U. z 1988 r. Nr 27, poz. 195, z 1990 r. Nr 34, poz. 198, z 1991 r. Nr 100, poz. 442, z 1993 r. Nr 11, poz. 50, z 1994 r. Nr 111, poz. 536, z 1996 r. Nr 106, poz. 496, z 1997 r. Nr 54, poz. 348 i Nr 160, poz. 1085, z 1998 r. Nr 106, poz. 668 oraz z 2000 r. Nr 12, poz. 136, Nr 62, poz. 718, Nr 73, poz. 852 i Nr 120, poz. 1268) zarządza się, co następuje:

§ 1. 1. Rozporządzenie określa jednolite dla wszystkich jednostek gospodarczych metody kosztorysowania obiektów i robót budowlanych, w tym rodzaje kosztorysów i podstawy ich sporządzania.

2. Rozporządzenie stosuje się do kosztorysów stanowiących kalkulację cen na obiekty i roboty budowlane, opracowywanych przez wykonawców robót na ządanie zamawiającego.

3. Rozporządzenia nie stosuje się przy sporządzaniu kosztorysów:

- 1) opracowywanych na etapach poprzedzających opracowanie dokumentacji projektowej,
- 2) dotyczących obiektów i robót wykonywanych w ramach eksportu budownictwa,
- 3) dotyczących obiektów i robót wykonywanych na podstawie umów międzynarodowych.

§ 2. Użyte w rozporządzeniu określenia oznaczają:

- 1) katalogi — publikacje zawierające jednostkowe nakłady rzeczowe,
- 2) jednostkowe nakłady rzeczowe — nakłady rzeczowe czynników produkcji: robocizny (n_r), materiałów (n_m) oraz pracy sprzętu i środków transportu technologicznego (n_s), ujęte w katalogach lub ustalone na podstawie analizy indywidualnej,
- 3) dokumentacja projektowa — wymagany odrębnymi przepisami projekt budowlany wraz z opisami i rysunkami niezbędnymi do realizacji robót, w razie potrzeby uzupełniony szczegółowymi projekta-

mi, lub opis zawierający określenie rodzaju, zakresu i standardu wykonania robót, wynikający z inwentaryzacji lub protokołu typowania robót,

- 4) specyfikacja techniczna wykonania i odbioru robót budowlanych — opracowanie zawierające zbiory wymagań w zakresie sposobu wykonania robót budowlanych, obejmujące w szczególności wymagania w zakresie właściwości materiałów, wymagania dotyczące sposobu wykonania i oceny prawidłowości wykonania poszczególnych robót, określenie zakresu prac, które powinny być ujęte w cenach poszczególnych pozycji przedmiaru, wskazanie podstaw określających zasady przedmiarowania, a w przypadku braku podstaw — opis zasad przedmiarowania,
- 5) założenia wyjściowe do kosztorysowania — ustalone przez zamawiającego dane techniczne, technologiczne i organizacyjne nieokreślone w dokumentacji projektowej i specyfikacji technicznej wykonania i odbioru robót budowlanych, a mające wpływ na wysokość ceny kosztorysowej, oraz ustalone przez zamawiającego wymagania dotyczące metod i podstaw opracowania kosztorysu, w szczególności w zakresie formuły kalkulacyjnej oraz podstaw ustalania cen jednostkowych lub jednostkowych nakładów rzeczowych i podstaw cenowych,
- 6) dane wyjściowe do kosztorysowania — uzgodnione, w formie protokołu, między wykonawcą i zamawiającym dane techniczne, technologiczne i organizacyjne oraz inne niezbędne do kalkulacji kosztorysowej ustalenia dotyczące metody kalkulacji, formuły kalkulacyjnej oraz podstaw ustalania cen jednostkowych lub jednostkowych nakładów rzeczowych i podstaw cenowych,
- 7) przedmiar robót — opracowanie obejmujące zestawienie planowanych robót w kolejności technologicznej ich wykonania, obliczenie i podanie ilości ustalonych jednostek przedmiarowych, wskazanie podstaw do ustalenia szczegółowego opisu robót lub szczegółowy opis robót obejmujący wyszczególnienie i opis czynności wchodzących w zakres

Asm 

robót, sporządzone przed wykonaniem robót na podstawie dokumentacji projektowej i specyfikacji technicznej wykonania i odbioru robót,

- 8) obmiar robót — opracowanie obejmujące zakres określony w pkt 7, sporządzone po wykonaniu robót na podstawie księgi obmiaru,
- 9) koszty pośrednie — składnik kalkulacyjny ceny kosztorysowej, uwzględniający nieujęte w kosztach bezpośrednich koszty zaliczane zgodnie z odrębnymi przepisami do kosztów uzyskania przychodów, w szczególności koszty ogólne budowy oraz koszty zarządu.

§ 3. Kosztorysy opracowuje się metodą kalkulacji uproszczonej lub szczegółowej.

§ 4. 1. Kalkulacja uproszczona polega na obliczeniu ceny kosztorysowej jako sumy iloczynów ustalonych jednostek przedmiarowych i ich cen jednostkowych, z uwzględnieniem podatku od towarów i usług (VAT) — według formuły:

$$C_k = \Sigma L * C_j + P_V$$

gdzie:

- C_k — oznacza cenę kosztorysową,
 L — oznacza liczby ustalonych jednostek przedmiarowych,
 C_j — oznacza ceny jednostkowe dla ustalonych jednostek przedmiarowych,
 P_V — oznacza podatek od towarów i usług (VAT).

2. W zależności od ustalonych jednostek przedmiarowych kalkulację uproszczoną stosuje się przy użyciu następujących rodzajów cen jednostkowych:

- 1) robót,
- 2) asortymentów robót,
- 3) części obiektów,
- 4) obiektów.

3. W przypadku braku w założeniach lub danych wyjściowych ustaleń dotyczących odrębnej — poza ceną jednostkową — kalkulacji szczegółowej wyszczególnionych elementów kosztów, cena jednostkowa uwzględnia wszystkie koszty robocizny, materiałów, pracy sprzętu i środków transportu technologicznego niezbędnych do wykonania robót objętych daną jednostką przedmiarową oraz koszty pośrednie i zysk.

4. Ceny jednostkowe przyjmowane do kalkulacji uproszczonej nie uwzględniają podatku od towarów i usług (VAT).

§ 5. 1. Kalkulacja szczegółowa polega na obliczeniu ceny kosztorysowej jako sumy iloczynów: ilości ustalonych jednostek przedmiarowych, jednostkowych nakładów rzeczowych i ich cen oraz doliczonych odpowiednio kosztów materiałów pomocniczych nieobjętych nakładami rzeczowymi, kosztów pośrednich i zysku, z uwzględnieniem podatku od towarów i usług — według formuły:

$$C_k = \Sigma L * (n * c + Kp_j + Z_j) + P_V$$

lub

$$C_k = \Sigma (L * n * c) + Kp + Z + P_V$$

gdzie:

- C_k — oznacza cenę kosztorysową,
 L — oznacza ilość ustalonych jednostek przedmiarowych,
 n — oznacza jednostkowe nakłady rzeczowe: robocizny — n_r , materiałów — n_m , pracy sprzętu i środków transportu technologicznego — n_s ,
 c — oznacza ceny jednostkowe czynników produkcji obejmujące: godzinową stawkę robocizny kosztorysowej — C_r , ceny jednostkowe materiałów — C_m , ceny jednostkowe maszynogodziny pracy sprzętu i środków transportu technologicznego — C_s ,
 $n * c$ — oznacza koszty bezpośrednie na jednostkę przedmiarową obliczone wg wzoru:
 $n * c = \Sigma n_r * C_r + \Sigma (n_m * C_m + Mp_j) + \Sigma n_s * C_s$
 Mp_j — oznacza koszty materiałów pomocniczych na jednostkę przedmiarową,
 Kp — oznacza koszty pośrednie,
 Kp_j — oznacza koszty pośrednie na jednostkę przedmiarową,
 Z — oznacza zysk kalkulacyjny,
 Z_j — oznacza zysk kalkulacyjny na jednostkę przedmiarową,
 P_V — oznacza podatek od towarów i usług (VAT).

2. Koszty materiałów pomocniczych oblicza się jako iloczyn wskaźnika kosztów materiałów pomocniczych i podstawy ich naliczania.

3. Koszty pośrednie w kosztorysie oblicza się jako iloczyn wskaźnika kosztów pośrednich i ustalonej podstawy naliczania lub ustala kwotowo na podstawie preliminarza.

4. W kalkulacji szczegółowej ujmuje się koszty wszystkich materiałów, które zgodnie z ustaleniami stron są uwzględniane w kosztorysie. Materiały wyłączone z kosztorysu nie wchodzi w zakres ceny kosztorysowej i są rozliczane odrębnie.

§ 6. 1. W zależności od przeznaczenia należy postąpić się jednym z następujących rodzajów kosztorysów:

- 1) ofertowym,
- 2) zamiennym,
- 3) powykonawczym.

2. Kosztorys ofertowy stanowi kalkulację ceny oferty i jest przygotowywany przez wykonawcę przed wykonaniem robót.

3. Kosztorys zamienny stanowi kalkulację dla ustalenia zmiany ceny ustalonej w umowie i jest przygotowywany przez wykonawcę po wykonaniu robót jako propozycja zmian kosztorysu ofertowego z uwagi na zmiany pierwotnie przewidzianych ilości jednostek przedmiarowych.

Am

4. Kosztorys powykonawczy stanowi kalkulację dla ustalenia wynagrodzenia wykonawcy za wykonane roboty, w przypadku gdy nie jest opracowany kosztorys ofertowy, i jest sporządzany przez wykonawcę po wykonaniu robót.

§ 7. 1. Podstawy sporządzania kosztorysu ofertowego stanowią:

- 1) dokumentacja projektowa,
- 2) przedmiar robót,
- 3) specyfikacje techniczne wykonania i odbioru robót budowlanych,
- 4) założenia wyjściowe — przy przetargowych trybach udzielenia zamówienia lub dane wyjściowe do kosztorysowania — przy bezprzetargowych trybach udzielenia zamówienia,
- 5) ceny jednostkowe, o których mowa w § 4 ust. 2 — dla kalkulacji uproszczonej,
- 6) jednostkowe nakłady rzeczowe zawarte w katalogach lub ustalone na podstawie analizy indywidualnej — dla kalkulacji szczegółowej,
- 7) ceny jednostkowe czynników produkcji (C_r , C_m , C_s) oraz wskaźniki kosztów materiałów pomocniczych, kosztów pośrednich i narzutu zysku — dla kalkulacji szczegółowej,
- 8) obowiązujące na podstawie odrębnych przepisów zasady obliczania podatku od towarów i usług.

2. Podstawy sporządzania kosztorysu zamiennego stanowią:

- 1) dokumentacja budowy — księga obmiaru i dziennik budowy,
- 2) kosztorys ofertowy w zakresie cen jednostkowych lub jednostkowych nakładów rzeczowych oraz cen czynników produkcji i wskaźników.

3. Podstawy sporządzania kosztorysu powykonawczego stanowią:

- 1) dokumentacja budowy, która obejmuje dokumentację projektową, dziennik budowy i księgę obmiarów, protokoły odbiorów częściowych i końcowych, operaty geodezyjne, a w przypadku realizacji obiektów metodą montażu — także dziennik montażu,
- 2) protokół danych wyjściowych do kosztorysowania,
- 3) ceny jednostkowe, o których mowa w § 4 ust. 2, określone zgodnie z ustaleniami w protokole danych wyjściowych do kosztorysowania — w metodzie uproszczonej,
- 4) jednostkowe nakłady rzeczowe, ceny jednostkowe czynników produkcji, wskaźniki kosztów materiałów pomocniczych, kosztów pośrednich i narzutu zysku określone zgodnie z ustaleniami w protokole danych wyjściowych do kosztorysowania — w metodzie szczegółowej,
- 5) obowiązujące na podstawie odrębnych przepisów zasady obliczania podatku od towarów i usług.

§ 8. 1. Ceny jednostkowe stosowane w kalkulacji metodą uproszczoną ustala się na podstawie:

- 1) kalkulacji własnej wykonawcy robót,
- 2) publikowanych informacji o cenach jednostkowych,
- 3) dwustronnych negocjacji.

2. O wyborze rodzaju cen jednostkowych stosowanych w kalkulacji oraz podstaw ich ustalania decydują postanowienia założeń lub danych wyjściowych do kosztorysowania.

§ 9. 1. Jednostkowe nakłady rzeczowe robocizny ujęte w katalogach lub obliczone na podstawie analizy indywidualnej określają ilości roboczogodzin dotyczące wszystkich czynności, które są wymienione w szczegółowych opisach robót wyszczególnionych pozycji kosztorysowych, oraz 5% rezerwy na czynności pomocnicze.

2. Jednostkowe nakłady rzeczowe materiałów ujęte w katalogach lub obliczone na podstawie analiz indywidualnych określają ilości wyszczególnionych rodzajów materiałów, wyrobów lub prefabrykatów niezbędnych do wykonania robót objętych wyszczególnionymi pozycjami kosztorysowymi, z uwzględnieniem ubytków i odpadów w transporcie i w procesie wbudowania.

3. Jednostkowe nakłady rzeczowe pracy sprzętu i środków transportu technologicznego ujęte w katalogach lub obliczone na podstawie analizy indywidualnej określają ilości maszynogodzin pracy wymienionych jednostek sprzętowych, niezbędnych do wykonania robót objętych wyszczególnionymi pozycjami kosztorysowymi, z uwzględnieniem przestoju wynikających z procesu technologicznego.

§ 10. 1. Godzinowa stawka robocizny kosztorysowej obejmuje wszystkie składniki zaliczane do wynagrodzenia oraz koszty pochodne naliczane od wynagrodzeń, a w szczególności:

- 1) płace zasadnicze,
- 2) premie regulaminowe,
- 3) płace dodatkowe (dodatki stażowe, inne dodatki regulaminowe),
- 4) płace uzupełniające (wynagrodzenia za urlopy i inne płatne nieobecności, zasiłki chorobowe, odprawy emerytalne, nagrody jubileuszowe),
- 5) obligatoryjne obciążenia płac,
- 6) odpisy na zakładowy fundusz świadczeń społecznych.

2. Ceny jednostkowe materiałów przyjmuje się łącznie z kosztami zakupu, bez podatku od towarów i usług, z wyjątkiem przypadków, gdy wykonawca lub objęte kosztorysem roboty są zwolnione z tego podatku.

3. Cena jednostkowa maszynogodziny pracy jednostek sprzętowych lub środków transportu technologicznego obejmuje:

- 1) kosztorysową cenę pracy jednostki sprzętowej lub transportowej wraz z kosztami obsługi etatowej,
- 2) koszty jednorazowe, uwzględniające koszty przewozu sprzętu lub środków transportu z bazy na budowę i z powrotem, montaż i demontaż na miejscu pracy albo przezbrojenie.

§ 11. 1. Ceny jednostkowe czynników produkcji ustala się na podstawie:

- 1) kalkulacji własnej wykonawcy robót,
- 2) publikowanych informacji o cenach rynkowych czynników produkcji,
- 3) dwustronnych uzgodnień.

2. O wyborze sposobu i podstawy ustalenia cen jednostkowych czynników produkcji decydują postanowienia założeń lub danych wyjściowych do kosztorysowania.

§ 12. 1. Wskaźniki kosztów materiałów pomocniczych ustala się na podstawie:

- 1) katalogów lub innych publikowanych informacji,
- 2) kalkulacji własnej wykonawcy robót,
- 3) dwustronnych uzgodnień.

2. Wskaźniki kosztów pośrednich ustala się na podstawie:

- 1) kalkulacji własnej wykonawcy robót,
- 2) publikowanych informacji,
- 3) dwustronnych uzgodnień.

3. Zysk w kosztorysie przyjmuje się kwotowo lub oblicza jako iloczyn wskaźnika narzutu zysku i podstawy jego naliczania.

4. O sposobie kalkulacji kosztów pośrednich i zysku, wysokości wskaźników oraz podstawie naliczania kosztów pośrednich i zysku decydują postanowienia założeń lub danych wyjściowych do kosztorysowania.

§ 13. 1. Kosztorys obejmuje:

- 1) stronę tytułową,
- 2) ogólną charakterystykę obiektu budowlanego lub robót budowlanych,
- 3) przedmiar lub obmiar robót,
- 4) kalkulację metodą uproszczoną lub metodą szczegółową,
- 5) załączniki do kosztorysu:

a) założenia wyjściowe do kosztorysowania lub protokół danych wyjściowych do kosztorysowania,

b) w miarę potrzeby, analizy dotyczące indywidualnego ustalania jednostkowych nakładów rzeczowych, kalkulacje własne wykonawcy robót oraz preliminarz kosztów pośrednich.

2. Strona tytułowa kosztorysu zawiera:

- 1) określenie rodzaju kosztorysu,
- 2) nazwę przedmiotu kosztorysowania,
- 3) określenie lokalizacji budowy,
- 4) nazwę i adres zamawiającego,
- 5) nazwę i adres jednostki opracowującej kosztorys, nazwiska z określeniem funkcji osób, które sporządziły kosztorys, oraz ich podpisy,
- 6) cenę kosztorysową,
- 7) datę opracowania kosztorysu,
- 8) nazwę jednostki, która wykonuje roboty lub oferuje ich wykonanie,
- 9) ewentualnie klauzulę o uzgodnieniu kosztorysu przez zamawiającego i wykonawcę.

3. Ogólna charakterystyka obiektu lub robót zawiera krótki opis techniczny wraz z istotnymi parametrami, które określają wielkość obiektu lub zakres robót budowlanych.

4. Przy sporządzaniu przedmiaru lub obmiaru robót należy kierować się przyjętymi zasadami obliczania ilości robót podanymi w katalogach, innych ustalonych przez strony publikacjach lub w specyfikacjach technicznych wykonania i odbioru robót.

5. Każdy jednostkowy nakład rzeczowy występujący w kalkulacji szczegółowej posiada swoją identyfikację w postaci podania podstawy jego ustalenia.

6. Wszystkie ceny i kwoty podane lub obliczone w kosztorysie zaokrągla się do pełnych groszy.

7. O ostatecznej formie i szczegółowym zakresie kosztorysu decyduje w odniesieniu do kosztorysu ofertowego zamawiający — w założeniach wyjściowych do kosztorysowania, a w wypadku pozostałych rodzajów kosztorysów — zamawiający i wykonawca w wyniku dwustronnych uzgodnień — w protokole danych wyjściowych do kosztorysowania.

§ 14. Skutki kosztowe warunków wykonywania robót odbiegających od przeciętnych uwzględnia się w kalkulacji uproszczonej w cenach jednostkowych, a w metodzie szczegółowej — w nakładach rzeczowych, stawkach robocizny kosztorysowej, kosztach pośrednich lub zysku.

§ 15. Rozporządzenie wchodzi w życie po upływie 60 dni od dnia ogłoszenia.

Minister Rozwoju Regionalnego i Budownictwa:

J. Kropiwnicki