

**SPECYFIKACJA ISTOTNYCH WARUNKÓW ZAMÓWIENIA
PRZETARG NIEOGRANICZONY**

zaprojektowanie i wykonanie roboty budowlanej polegającej na modernizacji instalacji klimatyzacji na V i III kondygnacji budynku biurowego w Katowicach przy ul. Kossutha 13 – budynek A

załącznikami do niniejszej SIWZ są:

1. formularz oferty
2. Program funkcjonalno-użytkowy
3. formularz opis przedmiotu zamówienia
4. formularz kalkulacja cenowa
5. formularz wykaz robót budowlanych
6. wzór umowy wraz z załącznikami do umowy:
 - załącznik nr 3 - Umowa o zachowaniu poufności wraz z wzorem oświadczenia;
 - załącznik nr 4 - Klauzula informacyjna dot. przetwarzania danych osobowych wraz ze wzorem oświadczenia o zobowiązaniu do zachowania poufności
7. wzór informacji, o której mowa w art. 91 ust.3a pzp
8. wzór oświadczenia, o którym mowa w art. 25a ust.1 pkt 1 pzp
9. wzór oświadczenia - grupa kapitałowa

Zatwierdzam

p.o. DYREKTORA

Śląskiego Oddziału Wojewódzkiego
Narodowego Funduszu Zdrowia w Katowicach

data i podpis:

Piotr Nowak

- 1 -

10.09.2019

RADCA PRAWNY

Bartosz Kania

I. Nazwa (firma) oraz adres Zamawiającego

Narodowy Fundusz Zdrowia, Śląski Oddział Wojewódzki w Katowicach, ul. Kossutha 13, 40-844 Katowice;
e-mail: zamowieniapubliczne@nfz-katowice.pl, strona internetowa: www.nfz-katowice.pl.

II. Tryb udzielenia zamówienia

Postępowanie o udzielenie zamówienia publicznego prowadzone jest w trybie przetargu nieograniczonego na podstawie ustawy z dnia 29 stycznia 2004 r. Prawo zamówień publicznych (j.t. Dz.U. z 2018, poz. 1986 ze zm.).
Wartość szacunkowa zamówienia nie przekracza kwoty 5 548 000 euro.

Numer postępowania

Postępowanie, którego dotyczy niniejszy dokument oznaczone jest numerem 10/pn/2019. Wykonawcy we wszelkich kontaktach z Zamawiającym proszeni są o powoływanie się na ww. numer.

Rodzaj zamówienia: robota budowlana.

Terminologia

Ilekoć w niniejszej „Specyfikacji Istotnych Warunków Zamówienia” zwanej także „SIWZ” mowa jest o "pzp" lub „ustawie”, należy przez to rozumieć ustawę z dnia 29 stycznia 2004 r. Prawo zamówień publicznych. Ilekoć w SIWZ jest mowa o „rozporządzeniu w sprawie dokumentów” lub „rozporządzeniu”, należy przez to rozumieć rozporządzenie Ministra Rozwoju z 26.07.2016 r. w sprawie rodzajów dokumentów, jakich może żądać zamawiający od wykonawcy w postępowaniu o udzielenie zamówienia (Dz.U. z 2016, poz.1126 ze zm.). Ilekoć w „SIWZ” mowa jest o "Zamawiającym", należy przez to rozumieć Śląski Oddział Wojewódzki Narodowego Funduszu Zdrowia (zwany również ŚOW NFZ lub Śląskim OW NFZ). Ilekoć w SIWZ mowa jest o „dniach” należy przez to rozumieć dni kalendarzowe zgodnie z art. 110 i n. k.c.

III. Opis przedmiotu zamówienia

1. Przedmiotem zamówienia jest zaprojektowanie i wykonanie roboty budowlanej polegającej na modernizacji instalacji klimatyzacji na V i III kondygnacji budynku biurowego w Katowicach przy ul. Kossutha 13 – budynek A, zgodnie z zasadami określonymi w SIWZ.

Kod Wspólnego Słownika Zamówień (CPV):

71.22.00.00-6 usługi projektowania architektonicznego; 71.32.00.00-7 usługi inżynierskie w zakresie projektowania; 45.33.10.00-6 instalacje ciepłe, wentylacyjne; 42.50.00.00-1 urządzenia chłodnicze i wentylacyjne; 45.31.00.00-3 roboty instalacyjne elektryczne; 45.33.12.20-4; instalowanie urządzeń klimatyzacyjnych; 45.30.00.00-0 roboty w zakresie instalacji budowlanych; 45.33.12.00-8 instalowanie urządzeń wentylacyjnych i klimatyzacyjnych; 45.33.00.00-9 hydraulika i roboty sanitarne; 45.33.12.10-1 instalowanie wentylacji; 45.33.12.30-7 instalowanie urządzeń chłodniczych; 45.45.00.00-6 roboty budowlane wykończeniowe.


Na opis przedmiotu zamówienia składa się:

- a) formularz opis przedmiotu zamówienia,
- b) Program funkcjonalno-użytkowy autorstwa Zakład Usług Projektowych i Sporządzania Operatów Szacunkowych „Wolski”, zwany dalej „programem funkcjonalno-użytkowym”, „Programem” lub „PFU”.

Uwaga!

W przypadku sprzeczności, różnic merytorycznych pomiędzy treścią PFU a treścią pozostałej części SIWZ, przesądzą zapisy pozostałej części SIWZ. Wykonawca winien niezwłocznie zgłosić Zamawiającemu w trybie art. 38 pzp wszelkie wątpliwości odnoszące się do opisu przedmiotu zamówienia, w tym do PFU, w szczególności wszelkie dostrzeżone błędy, wewnętrzne sprzeczności, niezgodności, czy niekonsekwencje.

»Wykonawca winien podać w treści pkt II formularza opis przedmiotu zamówienia **nazwę producenta systemu klimatyzacji** oraz **nazwę modelu** oferowanych jednostek zewnętrznych i wewnętrznych. Formularz opis

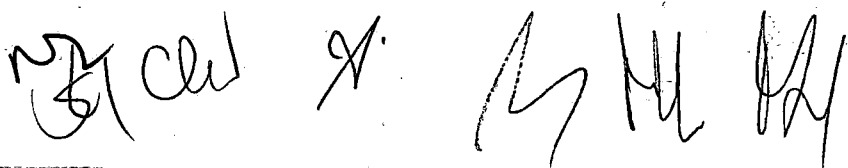

przedmiotu zamówienia, w tym wskazana przez Wykonawcę nazwa producenta oraz nazwa modelu, składają się na treść oferty.

Informuje się, iż budynek przy ul. Kossutha 13 w Katowicach jest ogólnie dostępny. Istnieje zatem możliwość dokonania przez Wykonawcę ewentualnych oględzin we własnym zakresie.

W przypadku jakichkolwiek pytań bądź wątpliwości, w tym także wynikających z dokonanych oględzin budynku, Wykonawca winien na podstawie art.38 ust.1 ustawy Prawo zamówień publicznych zwrócić się do Zamawiającego z wnioskiem o wyjaśnienie treści SIWZ. Zamawiający udzieli wyjaśnień zgodnie z procedurą określoną w przepisach cyt. ustawy.

Uwaga! Autor PFU nie jest upoważniony do udzielania jakichkolwiek informacji Wykonawcom.

Zakres prac w ramach przedmiotu zamówienia został określony w PFU.

2. Realizacja zamówienia będzie przebiegała na warunkach określonych we wzorze umowy stanowiącym załącznik do niniejszej SIWZ. Wzór umowy przewiduje i określa warunki ewentualnej zmiany treści umowy.

Niniejsza SIWZ we wzorze umowy określa także:

- a) wymagania dotyczące umowy o podwykonawstwo, której przedmiotem są roboty budowlane, których niespełnienie spowoduje zgłoszenie przez Zamawiającego odpowiednio zastrzeżeń lub sprzeciwu,
- b) informacje o umowach o podwykonawstwo, których przedmiotem są dostawy lub usługi, które, z uwagi na wartość lub przedmiot tych dostaw lub usług, nie podlegają obowiązкови przedkładania Zamawiającemu.

Wzór umowy określa zasady zawierania umów o podwykonawstwo zarówno w przedmiocie robót budowlanych, jak i w przedmiocie dostaw i usług.

Obowiązek przedkładania umów o podwykonawstwo, których przedmiotem są dostawy lub usługi nie dotyczy umów o podwykonawstwo o wartości mniejszej niż 0,5% wynagrodzenia całkowitego umowy określonego w §7 ust.1 umowy - ceny oferty, a także umów o podwykonawstwo, których przedmiot jest inny niż polegający na opracowaniu i dostarczeniu dokumentacji projektowej bądź dostawie systemu (urządzeń) klimatyzacji.

Wyłączenie, o którym mowa w zdaniu poprzedzającym, nie dotyczy umów o podwykonawstwo o wartości większej niż 50 000,00 złotych brutto.

Uwaga: Użycie w SIWZ (PFU) określenia VRF bądź VRV nie stanowi wskazania znaków towarowych, patentów lub pochodzenia, źródła lub szczególnego procesu, który charakteryzuje produkty lub usługi dostarczane przez konkretnego wykonawcę. Wskazanie na sufit podwieszany typu Armstrong dotyczy istniejących sufitów podwieszanych w pomieszczeniach objętych modernizacją klimatyzacji.

Opis przedmiotu zamówienia nie narusza zatem normy art. 29 ust.3 pzp.

3. Wymóg zatrudnienia na podstawie umowy o pracę (art. 29 ust.3a pzp)

Zgodnie z art. 29 ust.3a pzp, *Zamawiający określa w opisie przedmiotu zamówienia na usługi lub roboty budowlane wymagania zatrudnienia przez wykonawcę lub podwykonawcę na podstawie umowy o pracę osób wykonujących wskazane przez zamawiającego czynności w zakresie realizacji zamówienia, jeżeli wykonanie tych czynności polega na wykonywaniu pracy w sposób określony w art. 22 § 1 ustawy z dnia 26 czerwca 1974 r. - Kodeks pracy (t.j. Dz.U. z 2019 r. poz. 1040, z późn. zm.).*

Przez czynności, których wykonanie polega na wykonywaniu pracy w rozumieniu kodeksu pracy, rozumie się wszystkie czynności fizyczne, tj. prace budowlane, prace instalacyjne, prace elektryczne, opisane w PFU (w tym prace demontażowe, montażowe, modyfikacja instalacji, przeszkolenie pracowników), a także w dokumentacji projektowej, wykonywane bezpośrednio przez pracowników fizycznych uczestniczących po stronie Wykonawcy lub podwykonawcy w procesie wykonywania robót budowlanych (usług) objętych przedmiotem zamówienia, z wyłączeniem czynności polegających na dostawie oraz transporcie (kierowcy).

Niniejszy obowiązek nie dotyczy zatem czynności wykonywanych przez kierownika budowy, inne osoby pełniące samodzielne funkcje techniczne w budownictwie w rozumieniu ustawy z dnia 07.07.1994 r. Prawo budowlane,

osoby z uprawnieniami do projektowania (dokumentacja projektowa, osoby pełniące nadzór autorski, osoby z uprawnieniami w zakresie eksploatacji urządzeń, instalacji i sieci na stanowisku dozoru, a także nie obejmuje przypadków osobistego świadczenia przez przedsiębiorcę prowadzącego 1-osobową działalność gospodarczą. Wymóg zatrudniania na podstawie umowy o pracę, o którym mowa w art. 29 ust.3a ustawy Prawo zamówień publicznych, dotyczy czynności wykonywanych w ramach przedmiotu niniejszego zamówienia na roboty budowlane, nie zaś w okresie gwarancji i rękojmi za wady.

Zgodnie z art. 36 ust. 2 pkt 8a pzp, wskazuje się:

1) **Sposób dokumentowania zatrudnienia osób, o których mowa w art. 29 ust.3a pzp:**

najpóźniej w dniu zawarcia umowy **Wykonawca lub podwykonawca** (w zależności od tego, czy dana osoba zatrudniona jest przez Wykonawcę, czy podwykonawcę) przedłoży Zamawiającemu (jednej z osób wskazanych w umowie) **oświadczenie**, iż osoby wykonujące w ramach niniejszego zamówienia (umowy) czynności, co do których przedmiotowa SIWZ (umowa) wymaga zatrudnienia na podstawie umowy o pracę, będą zatrudnione na podstawie umowy o pracę w rozumieniu Kodeksu pracy w całym okresie realizacji umowy.

Kompletne oświadczenie winno zawierać również **wykaz osób** (imię i nazwisko) zatrudnionych na podstawie umowy o pracę wraz ze wskazaniem wykonywanych przez te osoby czynności (zakres obowiązków pracownika) oraz wraz ze wskazaniem daty zawarcia umowy o pracę i rodzaju umowy o pracę, dokładne określenie podmiotu składającego oświadczenie, datę złożenia oświadczenia oraz podpis osoby uprawnionej do złożenia oświadczenia w imieniu Wykonawcy lub podwykonawcy.

Zamawiający zastrzega sobie prawo do dokonania weryfikacji wykazu osób zarówno pod kątem wymogu zatrudnienia na podstawie umowy o pracę w rozumieniu Kodeksu pracy, jak i pod kątem możliwości realizacji umowy z udziałem osób w liczbie wynikającej z wykazu.

Niezłożenie kompletnego oświadczenia we wskazanym wyżej terminie przez Wykonawcę (lub podwykonawcę) uprawnia Zamawiającego do rozwiązania umowy oraz naliczenia Wykonawcy kary umownej w wysokości określonej w §12 ust.1 lit.a umowy, jeżeli Wykonawca (lub podwykonawca) pomimo wyznaczenia dodatkowego terminu, nie złożył wymaganego kompletnego oświadczenia.

2) **Uprawnienia Zamawiającego w zakresie kontroli spełniania przez Wykonawcę lub podwykonawcę wymagań, o których mowa w art. 29 ust.3a pzp:** Zamawiający zastrzega sobie następujące uprawnienia w zakresie kontroli spełniania przez Wykonawcę lub podwykonawcę wymagań, o których mowa w art. 29 ust.3a pzp, dokumentowanych za pomocą oświadczenia wymaganego na podstawie pkt 1:

- a) możliwość żądania poświadczonej za zgodność z oryginałem kopii umowy o pracę zatrudnionego pracownika;
- b) możliwość żądania innych dokumentów, np. dokumentów potwierdzających opłacanie składek na ubezpieczenie społeczne i zdrowotne z tytułu zatrudnienia na podstawie umowy o pracę (wraz z informacją o liczbie odprowadzonych składek) w postaci zaświadczenia właściwego oddziału ZUS lub dowodów potwierdzających zgłoszenie pracownika przez pracodawcę do ubezpieczeń;
- zawierających informacje, w tym dane osobowe, niezbędne do weryfikacji zatrudnienia na podstawie umowy o pracę, w szczególności imię i nazwisko zatrudnionego pracownika, datę zawarcia umowy o pracę, rodzaj umowy o pracę oraz zakres obowiązków pracownika.

- c) możliwość zwrócenia się do Państwowej Inspekcji Pracy (PIP) o przeprowadzenie kontroli w przypadku powzięcia wątpliwości co do sposobu zatrudnienia.

Wskazane pod lit. a i b dokumenty Wykonawca przedłoży Zamawiającemu na każde wezwanie Zamawiającego w wyznaczonym w tym wezwaniu terminie w celu potwierdzenia spełnienia wymogu zatrudnienia na podstawie umowy o pracę przez Wykonawcę lub podwykonawcę osób wykonujących w trakcie realizacji umowy czynności, co do których przedmiotowa SIWZ (umowa) wymaga zatrudnienia na podstawie umowy o pracę.

3) **Sankcje z tytułu niespełnienia wymagań, o których mowa w art. 29 ust.3a pzp:** opisane we wzorze umowy okoliczności rozwiązania umowy i naliczenia kary umownej w przypadku niezłożenia w terminie kompletnego oświadczenia, o którym mowa w pkt 1; obowiązek zapłaty kary umownej za każdy dzień niezatrudniania

w oparciu o umowę o pracę osoby wykonującej czynności, co do których SIWZ (umowa) wymaga zatrudnienia na podstawie umowy o pracę w rozumieniu Kodeksu pracy oraz obowiązku zapłaty kary umownej za każdy dzień opóźnienia w przedłożeniu w terminie dokumentów, o których mowa w pkt 2 lit. a lub lit. b.

- 4) **Rodzaj czynności niezbędnych do realizacji zamówienia**, których dotyczą wymagania zatrudnienia na podstawie umowy o pracę przez Wykonawcę lub podwykonawcę osób wykonujących czynności w trakcie realizacji zamówienia określono powyżej (pkt III.3)

4. Warunki gwarancji i rękojmi za wady:

Wykonawca winien udzielić gwarancji i rękojmi za wady przedmiotu zamówienia na warunkach określonych we wzorze umowy.

Wykonawca winien zaoferować jeden z trzech (3) dopuszczonych okresów gwarancji i rękojmi za wady, tj. 36-miesięczny albo 48-miesięczny albo 60-miesięczny.

Bieg okresu gwarancji i rękojmi za wady rozpoczyna się od dnia podpisania protokołu odbioru robót budowlanych, kończy zaś wraz z upływem zaoferowanego przez Wykonawcę okresu gwarancji i rękojmi za wady licząc od dnia podpisania protokołu końcowego.

Wykonawca winien podać oferowany okres gwarancji i rękojmi za wady w formularzu oferty.

/Patrz formularz oferty oraz pkt XIII SIWZ (kryterium II oceny ofert)./

W ramach udzielonej gwarancji na przedmiot zamówienia, w całym okresie jej trwania, Wykonawca zobowiązany będzie do bezpłatnego serwisowania zainstalowanej klimatyzacji.

Uwaga! Warunki gwarancji opisane w dokumentach gwarancyjnych nie mogą być sprzeczne z warunkami gwarancji wynikającymi z umowy. W przypadku zaistnienia takiej sytuacji, Strony związane będą postanowieniami umowy. Warunki gwarancji opisane w dokumentach gwarancyjnych mogą być korzystniejsze od określonych w umowie.

5. Warunki płatności: warunki płatności zostały określone we wzorze umowy.

6. Inne informacje.

- 1) Zamawiający nie dopuszcza możliwości składania ofert częściowych.
- 2) Zamawiający nie dopuszcza możliwości składania ofert wariantowych.
- 3) Zamawiający nie przewiduje możliwości udzielenia zamówień, o których mowa w art. 67 ust. 1 pkt 6 pzp.
- 4) Język postępowania.

Wyjaśnia się, iż zgodnie z zasadą wyrażoną w art. 9 ust. 2 pzp, postępowanie o udzielenie zamówienia publicznego prowadzi się w języku polskim. Wymóg art. 9 ust. 2 ustawy Prawo zamówień publicznych wiąże się z regulacją ustawy z dnia 07.10.1999 r. o języku polskim (j.t. Dz.U.2019.1480), która formułuje zasadę używania języka polskiego przez podmioty wykonujące zadania publiczne na terytorium Rzeczypospolitej Polskiej. Ustawa o języku polskim w art. 11 stanowi, iż art. 5-10 tejże ustawy nie dotyczą między innymi nazw własnych, zwyczajowo stosowanej terminologii naukowej i technicznej, znaków towarowych, nazw handlowych oraz oznaczeń pochodzenia towarów i usług, norm wprowadzanych w języku oryginału zgodnie z przepisami o normalizacji.

7. Podwykonawstwo.

- 1) Zgodnie z art. 36a ust.1 pzp Wykonawca może powierzyć wykonanie części zamówienia podwykonawcy.
- 2) Zamawiający na podstawie art. 36b ust.1 pzp żąda wskazania przez Wykonawcę części zamówienia, których wykonanie Wykonawca zamierza powierzyć podwykonawcom, i podania przez Wykonawcę firm podwykonawców (patrz: formularz oferty).
- 3) Zgodnie z art. 36b ust.1a pzp, w przypadku zamówień na roboty budowlane, które mają być wykonane w miejscu podlegającym bezpośredniemu nadzorowi Zamawiającego, Zamawiający żąda, aby przed przystąpieniem do wykonywania zamówienia, Wykonawca, o ile są już znane, podał nazwy albo imiona i nazwiska oraz dane kontaktowe podwykonawców i osób do kontaktu z nimi, zaangażowanych w roboty budowlane. Wykonawca zawiadamia Zamawiającego o wszelkich zmianach danych, o których mowa w zdaniu pierwszym, w trakcie realizacji zamówienia, a także przekazuje informacje na temat nowych podwykonawców,

którym w późniejszym okresie zamierza powierzyć realizację robót budowlanych.

- 4) Zgodnie z art. 36b ust.2 pzp, jeżeli zmiana albo rezygnacja z podwykonawcy dotyczy podmiotu, na którego zasoby Wykonawca powoływał się, na zasadach określonych w art. 22a ust.1, w celu wykazania spełniania warunków udziału w postępowaniu, Wykonawca jest obowiązany wykazać Zamawiającemu, że proponowany inny podwykonawca lub Wykonawca samodzielnie spełnia je w stopniu nie mniejszym niż podwykonawca, na którego zasoby Wykonawca powoływał się w trakcie postępowania o udzielenie zamówienia.

IV. Termin i miejsce wykonania zamówienia

1. **Termin wykonania zamówienia:** w terminie do dnia 31.12.2019 r., z zastrzeżeniem postanowień wzoru umowy, w tym §3 i §4 wzoru umowy.

Uwaga:

- » opracowanie i dostarczenie dokumentacji projektowej winno nastąpić bez zbędnej zwłoki, nie później jednak niż w terminie do 5 dni licząc od dnia zawarcia umowy (z wyjątkiem dokumentacji powykonawczej);
- » przedłożenie kosztorysu powykonawczego winno nastąpić wraz ze zgłoszeniem gotowości do odbioru robót;
- » przed dokonaniem protokolarnego odbioru robót budowlanych Wykonawca winien przeprowadzić testy funkcjonalności systemów instalacji klimatyzacji;
- » opracowanie i dostarczenie projektu powykonawczego winno nastąpić nie później niż w następnym dniu roboczym po podpisaniu protokołu odbioru robót budowlanych;
- » przeszkolenie wytypowanych pracowników Zamawiającego z zakresu obsługi urządzeń i sterowników naściennych winno nastąpić nie później niż w następnym dniu roboczym po podpisaniu protokołu odbioru robót budowlanych;
- » w ciągu 3 dni licząc od dnia zawarcia umowy Wykonawca obowiązany jest przedstawić Zamawiającemu dokument potwierdzający posiadanie stosownego ubezpieczenia na zasadach określonych we wzorze umowy.

Kwestię terminów i zasad wykonania zamówienia szczegółowo opisuje wzór umowy.

2. **Miejsce realizacji zamówienia:** ul. Kossutha 13, 40-844 Katowice.

V. Warunki udziału w postępowaniu

1. Zgodnie z art. 22 ust.1 pzp o udzielenie zamówienia mogą ubiegać się Wykonawcy, którzy:
- 1) nie podlegają wykluczeniu;
 - 2) spełniają warunki udziału w postępowaniu, o ile zostały one określone przez Zamawiającego w ogłoszeniu o zamówieniu.


W niniejszym postępowaniu stawia się warunek udziału w postępowaniu dotyczący sytuacji finansowej oraz warunek udziału dotyczący zdolności zawodowej (posiadanie wymaganego doświadczenia).

Ad.1) Art. 22 ust.1 pkt 1 pzp - niepodleganie wykluczeniu.

W stosunku do Wykonawcy nie mogą zachodzić podstawy wykluczenia, o których mowa w art. 24 ust.1 pkt 12-pkt 23 pzp.

W celu wykazania braku podstaw do wykluczenia Wykonawca składa wraz z ofertą oświadczenie o niepodleganiu wykluczeniu, o którym mowa w pkt VI pkt 1 ppkt 1 SIWZ, zaś w terminie 3 dni od dnia zamieszczenia na stronie internetowej informacji, o której mowa w art. 86 ust.5 pzp, Wykonawca składa również oświadczenie wskazane w pkt VI pkt 2 SIWZ.

» Wykonawca, który podlega wykluczeniu na podstawie art. 24 ust.1 pkt 13 i 14 oraz 16-20 pzp, może przedstawić dowody na to, że podjęte przez niego środki są wystarczające do wykazania jego rzetelności, w szczególności udowodnić naprawienie szkody wyrządzonej przestępstwem lub przestępstwem skarbowym, zadośćuczynienie pieniężne za doznaną krzywdę lub naprawienie szkody, wyczerpujące wyjaśnienie stanu faktycznego oraz

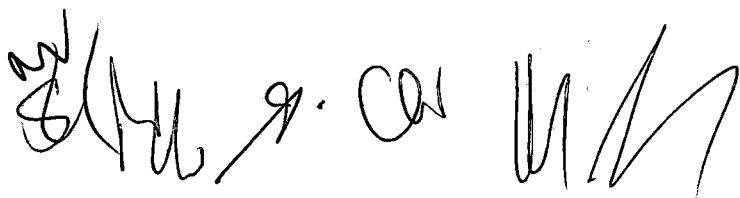

współpracę z organami ścigania oraz podjęcie konkretnych środków technicznych, organizacyjnych i kadrowych, które są odpowiednie dla zapobiegania dalszym przestępstwom lub przestępstwom skarbowym lub nieprawidłowemu postępowaniu wykonawcy. Zdania pierwszego nie stosuje się, jeżeli wobec Wykonawcy, będącego podmiotem zbiorowym, orzeczono prawomocnym wyrokiem sądu zakaz ubiegania się o udzielenie zamówienia oraz nie upłynął określony w tym wyroku okres obowiązywania tego zakazu (art. 24 ust.8 pzp).

»Wykonawca, który powołuje się na zasoby innych podmiotów, w celu wykazania braku istnienia wobec nich podstaw wykluczenia oraz spełniania, w zakresie, w jakim powołuje się na ich zasoby, warunku udziału w postępowaniu, zamieszcza informacje o tych podmiotach w oświadczeniu, o którym mowa w art. 25a ust.1 pkt 1 pzp (por. art. 25a ust.3 pkt 2 pzp).

» Zamawiający może wykluczyć Wykonawcę na każdym etapie postępowania o udzielenie zamówienia.

Ad.2) Art. 22 ust.1 pkt 2 pzp - spełnianie warunku udziału w postępowaniu określonego przez Zamawiającego w ogłoszeniu o zamówieniu oraz niniejszej SIWZ

a) Art. 22 ust.1b pkt 2 pzp - warunek udziału w postępowaniu dotyczący sytuacji finansowej.

Wykonawca winien wykazać posiadanie środków finansowych w wysokości co najmniej 200 000,00 złotych lub zdolności kredytowej na poziomie nie mniejszym niż 200 000,00 złotych, w okresie nie wcześniejszym niż 1 miesiąc przed upływem terminu składania ofert.

W celu wykazania spełnienia warunku udziału w postępowaniu dotyczącego sytuacji finansowej, Wykonawca składa oświadczenie o spełnianiu ww. warunku (patrz pkt VI pkt 1 ppkt 1 SIWZ), a na wezwanie Zamawiającego dokument, o którym mowa w pkt VI pkt 3 lit.a lub lit.b SIWZ.

b) Art. 22 ust.1b pkt 3 pzp - warunek udziału w postępowaniu dotyczący zdolności zawodowej

W celu wykazania spełnienia warunku udziału w postępowaniu dotyczącego zdolności zawodowej (posiadania wymaganego doświadczenia), a opisanego poniżej, Wykonawca składa oświadczenie o spełnianiu ww. warunku (patrz pkt VI pkt 1 ppkt 1 SIWZ), a na wezwanie Zamawiającego dokumenty, o których mowa w pkt VI pkt 3 lit.c i lit.d SIWZ.

Wykonawca winien spełnić warunek dotyczący zdolności zawodowej (doświadczenia) polegający na należyтым wykonaniu nie wcześniej niż w okresie ostatnich 5 lat przed upływem terminu składania ofert, a jeżeli okres prowadzenia działalności jest krótszy - w tym okresie przynajmniej 1 (jednej) roboty budowlanej (zakończonej) polegającej na wykonaniu (zainstalowaniu) systemu klimatyzacji VRF/VRV o wartości nie mniejszej niż 100 000,00 zł brutto, obejmującej nie mniej niż 10 pomieszczeń, w których zainstalowano ww. system klimatyzacji.

Wykaz wykonanych robót budowlanych Wykonawca zamieszcza w formularzu wykaz robót budowlanych wraz z podaniem ich rodzaju, wartości, daty, miejsca wykonania i podmiotów, na rzecz których roboty te zostały wykonane, z załączeniem dowodów określających, czy te roboty budowlane zostały wykonane należycie, w szczególności informacji o tym, czy roboty zostały wykonane zgodnie z przepisami prawa budowlanego i prawidłowo ukończone, przy czym dowodami, o których mowa, są referencje bądź inne dokumenty wystawione przez podmiot, na rzecz którego roboty budowlane były wykonywane, a jeżeli z uzasadnionej przyczyny o obiektywnym charakterze Wykonawca nie jest w stanie uzyskać tych dokumentów - inne dokumenty.

Uwaga!

- ♦Podając w formularzu wykaz robót budowlanych rodzaj roboty budowlanej, Wykonawca wskazuje przedmiot roboty budowlanej zgodny ze zdefiniowanym powyżej.
- ♦Podając w formularzu wykaz robót budowlanych wartość, Wykonawca wpisuje kwotę brutto w złotych za

wykonaną robotę budowlaną.

♦ Podając w formularzu wykaz robót budowlanych **datę wykonania**, Wykonawca wskazuje dzień, miesiąc i rok wykonania (zakończenia) roboty budowlanej.

♦ Podając w formularzu wykaz robót budowlanych **miejsce wykonania**, Wykonawca wskazuje adres wykonania roboty budowlanej.

♦ Podając w formularzu wykaz robót budowlanych **podmiot**, na rzecz którego robota została wykonana, Wykonawca podaje nazwę lub firmę oraz adres lub siedzibę tego podmiotu.

♦ **Jeżeli zakres przedmiotowy wykazywanych przez Wykonawcę zamówień byłby szerszy** (np. obejmowałby inny rodzaj zamówienia bądź inne roboty budowlane), Wykonawca winien wyodrębnić i podać dane dotyczące jedynie wykonanej roboty budowlanej zdefiniowanej powyżej. W przypadku podawania wartości Wykonawca winien wpisać zarówno kwotę stanowiącą wartość całego zamówienia, jak i wartość samej roboty budowlanej zdefiniowanej powyżej.

♦ Wykonanie każdej wykazanej roboty budowlanej (przynajmniej 1) musi zostać poświadczone dowodem.

Wykonawca przedstawia zatem wykaz robót budowlanych z załączeniem dowodów określających, że **roboty budowlane zostały wykonane należycie, w szczególności informacji o tym, że roboty zostały wykonane zgodnie z przepisami prawa budowlanego i prawidłowo ukończone.**

2. W przypadku Wykonawców wspólnie ubiegających się o udzielenie zamówienia:

- warunek niepodlegania wykluczeniu, o którym mowa w pkt V pkt 1 ppkt 1 SIWZ, winien spełnić każdy z Wykonawców wspólnie ubiegający się o udzielenie zamówienia;
- warunek udziału w postępowaniu, o którym mowa w pkt V pkt 1 ppkt 2 lit.a SIWZ – wystarczy spełnienie go wspólnie przez Wykonawców ubiegających się o zamówienie (jako suma posiadanych środków finansowych lub zdolności kredytowej), co oznacza, iż warunek może spełnić jeden z Wykonawców, łącznie dwóch lub kilku z nich albo łącznie wszyscy Wykonawcy;
- warunek udziału w postępowaniu, o którym mowa w pkt V pkt 1 ppkt 2 lit.b SIWZ, winien spełnić samodzielnie przynajmniej jeden z Wykonawców wspólnie ubiegających się o udzielenie zamówienia, tzn. przynajmniej jeden z takich Wykonawców powinien posiadać wymagane doświadczenie (brak możliwości sumowania zdolności zawodowej - doświadczenia).

3. W związku z art. 22a ust.1 pzp, zgodnie z którym: *Wykonawca może w celu potwierdzenia spełniania warunków udziału w postępowaniu, w stosownych sytuacjach oraz w odniesieniu do konkretnego zamówienia lub jego części, polegać na zdolnościach technicznych lub zawodowych lub sytuacji finansowej lub ekonomicznej innych podmiotów, niezależnie od charakteru prawnego łączących go z nim stosunków prawnych,* na gruncie niniejszego postępowania przyjmuje się, iż „stosowna sytuacja”, o której mowa w cyt. art. 22a ust.1 pzp, wystąpi wyłącznie w przypadku, gdy:

- Wykonawca, który polega na zasobach innego podmiotu/ów, udowodni Zamawiającemu, że realizując zamówienie będzie dysponował niezbędnymi zasobami tego podmiotu/ów, w szczególności przedstawiając zobowiązanie tego podmiotu/ów do oddania mu do dyspozycji niezbędnych zasobów na potrzeby realizacji zamówienia.
- Zamawiający oceni, że udostępniane Wykonawcy przez inny podmiot/podmioty ich zasoby, pozwalają na wykazanie przez Wykonawcę spełniania warunku udziału w postępowaniu oraz
- Zamawiający zbada, że nie zachodzą wobec tego podmiotu podstawy wykluczenia, o których mowa w art. 24 ust.1 pkt 13-22 pzp.

Uwaga! W przypadku polegania na zasobach innego podmiotu/ów, Wykonawca jest zobowiązany wskazać ten fakt w formularzu oferty.

W celu oceny, czy Wykonawca polegając na zasobach innych podmiotów na zasadach określonych w art. 22a pzp, będzie dysponował niezbędnymi zasobami w stopniu umożliwiającym należyte wykonanie zamówienia publicznego oraz oceny, czy stosunek łączący Wykonawcę z innymi podmiotami gwarantuje rzeczywisty dostęp do ich zasobów, Zamawiający żąda wskazania w szczególności:

- a) podmiotu, który udostępni swoje zasoby (nazwa/firma oraz adres);
- b) zakresu dostępnych Wykonawcy zasobów innego podmiotu;
- c) sposobu wykorzystania zasobów innego podmiotu przez Wykonawcę przy wykonywaniu zamówienia publicznego;
- d) zakresu i okresu udziału innego podmiotu przy wykonywaniu zamówienia publicznego.

Informacje, o których mowa powyżej pod lit.a-d, winny znaleźć się w zobowiązaniu podmiotu do oddania do dyspozycji Wykonawcy niezbędnych zasobów na potrzeby realizacji zamówienia.

Zobowiązanie podmiotu, o którym mowa wyżej, Wykonawca załącza do oferty.

Zgodnie z art. 22a ust.4 pzp, w odniesieniu do warunku dotyczącego doświadczenia (tu: zdolności zawodowej), Wykonawcy mogą polegać na zdolnościach innych podmiotów, jeśli podmioty te zrealizują roboty budowlane lub usługi, do realizacji których te zdolności są wymagane.

Zgodnie z art. 22a ust.6 pzp, jeżeli zdolności lub sytuacja finansowa podmiotu, o którym mowa w art. 22a ust.1 pzp, nie potwierdzają spełnienia przez Wykonawcę warunku udziału w postępowaniu lub zachodzą wobec tego podmiotu podstawy wykluczenia, Zamawiający żąda, aby Wykonawca w terminie określonym przez Zamawiającego:

- a) zastąpił ten podmiot innym podmiotem lub podmiotami lub
- b) zobowiązał się do osobistego wykonania odpowiedniej części zamówienia, jeżeli wykaze zdolności lub sytuację finansową, o których mowa w art. 22a ust.1 pzp.

Zgodnie z art. 22a ust.5 pzp, Wykonawca, który polega na sytuacji finansowej innych podmiotów/tu odpowiada solidarnie z podmiotem, który zobowiązał się do udostępnienia zasobów, za szkodę poniesioną przez Zamawiającego powstałą wskutek nieudostępnienia tych zasobów, chyba że za nieudostępnienie zasobów nie ponosi winy.

VA. Podstawy wykluczenia, o których mowa w art. 24 ust.5 pzp

Zamawiający nie przewiduje wykluczenia Wykonawcy na podstawie art. 24 ust.5 pzp.

VI. Wykaz oświadczeń lub dokumentów potwierdzających spełnianie warunków udziału w postępowaniu oraz brak podstaw wykluczenia

1. Do oferty Wykonawca dołącza:

- 1) **aktualne na dzień składania oferty oświadczenie, o którym mowa w art. 25a ust.1 pkt 1 pzp,** tj. że Wykonawca nie podlega wykluczeniu oraz spełnia warunki udziału w postępowaniu w zakresie dotyczącym sytuacji finansowej i zdolności zawodowej.

Informacje zawarte w ww. oświadczeniu stanowią wstępne potwierdzenie, że Wykonawca nie podlega wykluczeniu oraz spełnia warunki udziału w postępowaniu.

Uwaga! Wykonawca, który powołuje się na zasoby innych podmiotów, w celu wykazania braku istnienia wobec nich podstaw wykluczenia oraz spełniania, w zakresie, w jakim powołuje się na ich zasoby, warunku udziału w postępowaniu, zamieszcza informacje o tych podmiotach w **oświadczeniu**, o którym mowa powyżej (por. art. 25a ust.3 pkt 2 pzp).

Wzór oświadczenia, o którym mowa w art. 25a ust.1 pkt 1 pzp, załączono do SIWZ.

- 2) **zobowiązanie innego podmiotu/ów** do oddania Wykonawcy do dyspozycji niezbędnych zasobów na potrzeby realizacji zamówienia (jeżeli Wykonawca polega na zasobach innego podmiotu/ów – patrz pkt V pkt 3 SIWZ).

2. **W terminie 3 dni od dnia zamieszczenia** na stronie internetowej Zamawiającego (www.nfz-katowice.pl) informacji, o której mowa w art. 86 ust.5 pzp, Wykonawca przekaże Zamawiającemu **oświadczenie Wykonawcy o przynależności albo braku przynależności do tej samej grupy kapitałowej**, o której mowa w art. 24 ust.1 pkt 23 pzp.

W przypadku przynależności do tej samej grupy kapitałowej, Wykonawca może złożyć wraz z oświadczeniem dokumenty bądź informacje potwierdzające, że powiązania z innym Wykonawcą nie prowadzą do zakłócenia konkurencji w postępowaniu o udzielenie zamówienia.

Por. art. 24 ust.11 pzp oraz §5 pkt 10 rozporządzenia Ministra Rozwoju z dnia 26.07.2016 r. w sprawie rodzajów dokumentów (...).

Wzór oświadczenia - grupa kapitałowa stanowi załącznik do SIWZ.

3. Przed udzieleniem zamówienia Zamawiający wezwie Wykonawcę, którego oferta została najwyżej oceniona, do złożenia **w wyznaczonym, nie krótszym niż 5 dni, terminie** aktualnych na dzień złożenia następujących dokumentów:

- a) **informacja banku lub spółdzielczej kasy oszczędnościowo-kredytowej** potwierdzająca wysokość posiadanych środków finansowych lub zdolność kredytową Wykonawcy, w okresie nie wcześniejszym niż 1 miesiąc przed upływem terminu składania ofert (por. pkt V pkt 1 ppkt 2 lit.a SIWZ);
- b) **informacja banku lub spółdzielczej kasy oszczędnościowo-kredytowej** potwierdzająca wysokość posiadanych środków finansowych lub zdolność kredytową podmiotu, na którego sytuacji finansowej Wykonawca polega, w okresie nie wcześniejszym niż 1 miesiąc przed upływem terminu składania ofert (jeżeli Wykonawca polega na sytuacji finansowej innego podmiotu/podmiotów).

» Jeżeli Wykonawca polega na sytuacji finansowej innego podmiotu/ów, przedstawia ww. dokument w odniesieniu do tego podmiotu.

» Jeżeli z uzasadnionej przyczyny Wykonawca nie może złożyć dokumentu dotyczącego sytuacji finansowej wymaganego przez Zamawiającego, może złożyć inny dokument, który w wystarczający sposób potwierdza spełnianie opisanego przez Zamawiającego warunku udziału w postępowaniu (art.26 ust. 2c pzp).

- c) **wykaz robót budowlanych** (formularz wykaz robót budowlanych) wykonanych nie wcześniej niż w okresie ostatnich pięciu (5) lat przed upływem terminu składania ofert - a jeżeli okres prowadzenia działalności jest krótszy - w tym okresie, wraz z podaniem ich rodzaju, wartości, daty, miejsca wykonania i podmiotów, na rzecz których roboty te zostały wykonane (roboty budowlane zgodne z wymogami opisanymi w pkt V pkt 1 ppkt 2 lit.b SIWZ), z załączeniem

- d) **dowodów** określających, czy te roboty budowlane zostały wykonane należyście, w szczególności informacji o tym, czy roboty zostały wykonane zgodnie z przepisami prawa budowlanego i prawidłowo ukończone, przy czym dowodami, o których mowa, są referencje bądź inne dokumenty wystawione przez podmiot, na rzecz którego roboty budowlane były wykonywane, a jeżeli z uzasadnionej przyczyny o obiektywnym charakterze Wykonawca nie jest w stanie uzyskać tych dokumentów - inne dokumenty.

4. **W przypadku wspólnego ubiegania się o zamówienie przez Wykonawców:**

- 1) oświadczenie, o którym mowa w pkt VI pkt 1 ppkt 1 SIWZ składa każdy z Wykonawców wspólnie ubiegających się o udzielenie zamówienia. Oświadczenie to winno potwierdzić spełnianie warunków udziału w postępowaniu oraz brak podstaw wykluczenia w zakresie, w którym każdy z Wykonawców wykazuje spełnianie warunków udziału w postępowaniu oraz brak podstaw wykluczenia;

- 2) oświadczenie, o którym mowa w pkt VI pkt 2 SIWZ składa każdy z Wykonawców wspólnie ubiegających się o udzielenie zamówienia;
- 3) dokument, o którym mowa w pkt VI pkt 3 lit.a lub odpowiednio lit.b winien potwierdzić spełnianie warunku opisanego w pkt V pkt 1 ppkt 2 lit.a SIWZ wspólnie przez Wykonawców ubiegających się o udzielenie zamówienia (jako suma posiadanych środków finansowych lub zdolności kredytowej), co oznacza, iż warunek może spełnić jeden z Wykonawców, łącznie dwóch lub kilku z nich albo łącznie wszyscy Wykonawcy.
- 4) dokumenty, o których mowa w pkt VI pkt 3 lit.c i lit.d SIWZ, winny potwierdzić spełnianie warunku opisanego w pkt V pkt 1 ppkt 2 lit.b SIWZ samodzielnie przynajmniej przez jednego z Wykonawców wspólnie ubiegających się o udzielenie zamówienia. Warunek ten winien spełnić samodzielnie przynajmniej jeden z Wykonawców wspólnie ubiegających się o udzielenie zamówienia, tzn. przynajmniej jeden z takich Wykonawców powinien posiadać wymagane doświadczenie (brak możliwości sumowania zdolności zawodowej - doświadczenia).

5. Forma oświadczeń i dokumentów.

Kwestie związane między innymi z formą oświadczeń i dokumentów reguluje rozporządzenie Ministra Rozwoju z dnia 26.07.2016 r. w sprawie rodzajów dokumentów (...).

»Oświadczenia, o których mowa w rozporządzeniu dotyczące Wykonawcy i innych podmiotów, na których zdolnościach lub sytuacji polega wykonawca na zasadach określonych w art. 22a pzp oraz dotyczące podwykonawców, składane są w oryginale.

»Dokumenty, o których mowa w rozporządzeniu, inne niż oświadczenia, o których mowa w §14 ust.1 cyt. rozporządzenia, składane są w oryginale lub kopii poświadczonej za zgodność z oryginałem.

»Poświadczenia za zgodność z oryginałem dokonuje odpowiednio Wykonawca, podmiot, na którego zdolnościach lub sytuacji polega Wykonawca, Wykonawcy wspólnie ubiegający się o udzielenie zamówienia publicznego albo podwykonawca, w zakresie dokumentów, które każdego z nich dotyczą.

Poświadczenie za zgodność z oryginałem następuje w formie pisemnej.

»Zamawiający może żądać przedstawienia oryginału lub notarialnie poświadczonej kopii dokumentów, o których mowa w rozporządzeniu, innych niż oświadczenia, wyłącznie wtedy, gdy złożona kopia dokumentu jest nieczytelna lub budzi wątpliwości co do jej prawdziwości.

»Dokumenty sporządzone w języku obcym są składane wraz z tłumaczeniem na język polski.


»Uwaga! Wykonawcy wspólnie ubiegający się o udzielenie zamówienia winni załączyć do oferty pełnomocnictwo. Zgodnie z art.23 ust.2 pzp Wykonawcy tacy winni ustanowić pełnomocnika do reprezentowania ich w postępowaniu o udzielenie niniejszego zamówienia albo do reprezentowania w postępowaniu i zawarcia umowy w sprawie zamówienia. Dokument pełnomocnictwa winien odpowiadać zasadom określonym w pkt X lit.B SIWZ dla pełnomocnictw.

6. Art. 26 ust.3, ust.3a oraz ust.4 pzp.

Jeżeli Wykonawca nie złożył oświadczenia, o którym mowa w art. 25a ust.1 pzp, oświadczeń lub dokumentów potwierdzających okoliczności, o których mowa w art. 25 ust.1 pzp, lub innych dokumentów niezbędnych do przeprowadzenia postępowania, oświadczenia lub dokumenty są niekompletne, zawierają błędy lub budzą wskazane przez Zamawiającego wątpliwości, Zamawiający wzywa do ich złożenia, uzupełnienia lub poprawienia lub do udzielania wyjaśnień w terminie przez siebie wskazanym, chyba że mimo ich złożenia, uzupełnienia lub poprawienia lub udzielenia wyjaśnień oferta Wykonawcy podlega odrzuceniu albo konieczne byłoby unieważnienie postępowania.

Jeżeli Wykonawca nie złożył wymaganych pełnomocnictw albo złożył wadliwe pełnomocnictwa, Zamawiający wzywa do ich złożenia w terminie przez siebie wskazanym, chyba że mimo ich złożenia oferta Wykonawcy podlega odrzuceniu albo konieczne byłoby unieważnienie postępowania.

Zamawiający wzywa także, w wyznaczonym przez siebie terminie, do złożenia wyjaśnień dotyczących oświadczeń lub dokumentów, o których mowa w art. 25 ust.1 pzp.

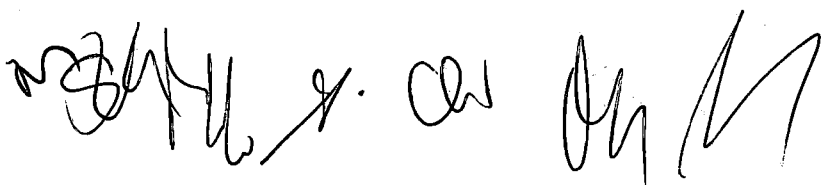

7. Art. 26 ust.6 pzp.

Wykonawca nie jest obowiązany do złożenia oświadczeń lub dokumentów potwierdzających okoliczności, o których mowa w art. 25 ust. 1 pkt 1 i 3 pzp, jeżeli Zamawiający posiada oświadczenia lub dokumenty dotyczące tego Wykonawcy lub może je uzyskać za pomocą bezpłatnych i ogólnodostępnych baz danych, w szczególności rejestrów publicznych w rozumieniu ustawy z dnia 17 lutego 2005 r. o informatyzacji działalności podmiotów realizujących zadania publiczne (Dz. U. z 2014 r. poz. 1114 oraz z 2016 r. poz. 352).

»W przypadku wskazania przez Wykonawcę dostępności oświadczeń lub dokumentów, o których mowa w §2, §5 i §7 cyt. rozporządzenia Ministra Rozwoju, w formie elektronicznej pod określonymi adresami internetowymi ogólnodostępnych i bezpłatnych baz danych, Zamawiający pobiera samodzielnie z tych baz danych wskazane przez Wykonawcę oświadczenia lub dokumenty.

W przypadku, o którym mowa powyżej, Zamawiający może żądać od Wykonawcy przedstawienia tłumaczenia na język polski wskazanych przez Wykonawcę i pobranych samodzielnie przez Zamawiającego dokumentów.

Uwaga: Zgodnie z cyt. normą skorzystanie z tej możliwości wymaga wskazania przez Wykonawcę skonkretyzowanych oświadczeń lub dokumentów.

»W przypadku wskazania przez Wykonawcę oświadczeń lub dokumentów, o których mowa w §2, §5 i §7 cyt. rozporządzenia Ministra Rozwoju, które znajdują się w posiadaniu Zamawiającego, w szczególności oświadczeń lub dokumentów przechowywanych przez Zamawiającego zgodnie z art. 97 ust.1 pzp, Zamawiający w celu potwierdzenia okoliczności, o których mowa w art. 25 ust. 1 pkt 1 i 3 pzp, korzysta z posiadanych oświadczeń lub dokumentów, o ile są one aktualne (§ 10 ust. 2 rozporządzenia). **Uwaga: Zgodnie z cyt. normą skorzystanie z tej możliwości wymaga wskazania przez Wykonawcę skonkretyzowanych oświadczeń lub dokumentów.**

Zapisy pkt VI ppkt 5-7 SIWZ należy odczytywać odpowiednio do zakresu dokumentów/oświadczeń wymaganych w niniejszym postępowaniu.

8. Art. 24aa pzp.

Zamawiający zastrzega, iż zgodnie z art. 24aa ust.1 pzp może w niniejszym postępowaniu prowadzonym w trybie przetargu nieograniczonego, najpierw dokonać oceny ofert, a następnie zbadać, czy Wykonawca, którego oferta została oceniona jako najkorzystniejsza, nie podlega wykluczeniu.

» Jeżeli Wykonawca, o którym mowa w art. 24aa ust. 1 pzp, uchyla się od zawarcia umowy lub nie wnosi wymaganego zabezpieczenia należytego wykonania umowy, Zamawiający może zbadać, czy nie podlega wykluczeniu oraz czy spełnia warunki udziału w postępowaniu wykonawca, który złożył ofertę najwyżej ocenioną spośród pozostałych ofert.

VII. Informacja o sposobie porozumiewania się Zamawiającego z Wykonawcami oraz przekazywania oświadczeń lub dokumentów. Osoby uprawnione do porozumiewania się z Wykonawcami

1. Komunikacja między Zamawiającym a Wykonawcami odbywa się za pośrednictwem operatora pocztowego w rozumieniu ustawy z dnia 23 listopada 2012 r. - Prawo pocztowe, osobiście, za pośrednictwem pośłańca, faksu lub przy użyciu środków komunikacji elektronicznej w rozumieniu ustawy z dnia 18 lipca 2002 r. o świadczeniu usług drogą elektroniczną, tj. pocztą elektroniczną e-mail, **z zastrzeżeniem**, iż oferta winna zostać złożona pod rygorem nieważności w formie pisemnej, pełnomocnictwo winno zostać złożone z zachowaniem formy określonej w pkt X lit. B SIWZ (również w przypadku jego złożenia w wyniku wezwania, o którym mowa w art. 26 ust.3a pzp), zaś oświadczenia i dokumenty, o których mowa w rozporządzeniu Ministra Rozwoju z dnia 26.07.2016 r. w sprawie rodzajów dokumentów, jakich może żądać zamawiający od wykonawcy w postępowaniu o udzielenie

zamówienia (również w przypadku ich złożenia w wyniku wezwania, o którym mowa w art. 26 ust. 3 pzp), w formie wymaganej cyt. rozporządzeniem, z jednoczesnym uwzględnieniem §2 rozporządzenia Ministra Przedsiębiorczości i Technologii z dnia 16.10.2018 r. zmieniającego rozporządzenie w sprawie rodzajów dokumentów, jakich (...) (Dz.U.2018, poz. 1993).

Uwzględniono art.18a ustawy z dnia 22.06.2016 r. o zmianie ustawy – Prawo zamówień publicznych oraz niektórych innych ustaw (DZ.U.2016.1020).

Patrz również pkt VI pkt 5 SIWZ.

2. Zawiadomienie o wyborze najkorzystniejszej oferty, o którym mowa w art. 94 ust.1 pkt 2 pzp, zostanie przekazane przy użyciu środka komunikacji elektronicznej w rozumieniu ustawy z dnia 18 lipca 2002 r. o świadczeniu usług drogą elektroniczną, tj. pocztą elektroniczną (e-mail), bądź faksem, bądź za pośrednictwem posłańca.
3. Jeżeli Zamawiający lub Wykonawca przekazują oświadczenia, wnioski, zawiadomienia oraz informacje za pośrednictwem faksu lub przy użyciu środków komunikacji elektronicznej w rozumieniu ustawy z dnia 18 lipca 2002 r. o świadczeniu usług drogą elektroniczną, tj. poczty elektronicznej (e-mail), każda ze stron na żądanie drugiej strony niezwłocznie potwierdza fakt ich otrzymania.
4. W korespondencji kierowanej do Zamawiającego Wykonawca winien posługiwać się numerem sprawy określonym w SIWZ.
5. Zawiadomienia, oświadczenia, wnioski oraz informacje przekazywane przez Wykonawcę pisemnie winny być składane na adres: Śląski OW NFZ ul. Kossutha 13, 40-844 Katowice, pokój 208A.
6. Zawiadomienia, oświadczenia, wnioski oraz informacje przekazywane przez Wykonawcę pocztą elektroniczną (e-mail) winny być kierowane na adres e-mail: zamowieniapubliczne@nfz-katowice.pl; przekazywane faksem winny być kierowane na numer 32 735 16 36.
7. Wykonawca może zwrócić się do Zamawiającego o wyjaśnienie treści SIWZ. Zamawiający udzieli wyjaśnień zgodnie z art. 38 ustawy Prawo zamówień publicznych. Zamawiający jest obowiązany udzielić wyjaśnień niezwłocznie, jednak nie później niż na 2 dni przed upływem terminu składania ofert - jeżeli wartość zamówienia jest mniejsza niż kwoty określone w przepisach wydanych na podstawie art. 11 ust. 8 pzp - pod warunkiem, że wniosek o wyjaśnienie treści SIWZ wpłynął do Zamawiającego nie później niż do końca dnia, w którym upływa połowa wyznaczonego terminu składania ofert. Jeżeli wniosek o wyjaśnienie treści SIWZ wpłynął po upływie terminu składania wniosku, o którym mowa w art. 38 ust. 1 pzp, lub dotyczy udzielonych wyjaśnień, Zamawiający może udzielić wyjaśnień albo pozostawić wniosek bez rozpoznania.
Przedłużenie terminu składania ofert nie wpływa na bieg terminu składania wniosku, o którym mowa w art. 38 ust.1 pzp.
8. W uzasadnionych przypadkach Zamawiający może przed upływem terminu składania ofert zmienić treść SIWZ.
9. Zamawiający nie przewiduje zwołania zebrania Wykonawców.
10. Zgodnie z art. 14 ust.2 pzp, jeżeli koniec terminu do wykonania czynności przypada na sobotę lub dzień ustawowo wolny od pracy, termin upływa dnia następnego po dniu lub dniach wolnych od pracy.
11. Osobą uprawnioną przez Zamawiającego do porozumiewania się z Wykonawcami jest:
Pan Mariusz Partyka – Główny Specjalista ds. Zamówień Publicznych w Dziale Inwestycji i Zamówień Publicznych; adres e-mail: zamowieniapubliczne@nfz-katowice.pl.

VIII. Wymagania dotyczące wadium

1. Na podstawie art. 45 ust.2 i ust.5 pzp Zamawiający żąda od Wykonawcy wniesienia wadium w wysokości: **5 000,00 złotych (słownie: pięć tysięcy 00/100 złotych).**
2. Wykonawca może wnieść wadium w jednej lub kilku następujących formach:
 - 1) pieniądzu,
 - 2) poręczeniach bankowych lub poręczeniach spółdzielczej kasy oszczędnościowo-kredytowej, z tym, że poręczenie kasy jest zawsze poręczeniem pieniężnym,
 - 3) gwarancjach bankowych,
 - 4) gwarancjach ubezpieczeniowych,

- 5) poręczeniach udzielanych przez podmioty, o których mowa w art. 6b ust. 5 pkt 2 ustawy z dnia 09.11.2000 r. o utworzeniu Polskiej Agencji Rozwoju Przedsiębiorczości.
3. Wadium wnoszone w pieniądzu należy wpłacić przelewem na rachunek bankowy wskazany poniżej:
BGK o/Katowice Nr 97 11301091 0003 9003 7420 0002.
Na potrzeby przelewów międzynarodowych podaje się: SWIFT, tj.: „GOSKPLPW” oraz adres banku: Bank Gospodarstwa Krajowego Oddział w Katowicach, ul. Podchorążych 1, 40-043 Katowice.
4. W przypadku wnoszenia wadium w formie innej niż pieniężna, Wykonawca obowiązany jest złożyć dokument – wadium w kasie Śląskiego OW NFZ w Katowicach, ul. Kossutha 13, IV piętro, pokój nr 410.
Treść takiego dokumentu nie może warunkować wypłacenia kwoty wadium Zamawiającemu od badania zasadności żądania wypłaty przez wystawcę dokumentu. Dokument w swej treści winien uwzględniać postanowienia art. 46 ust.4a oraz ust.5 pzp. Dokument swoją ważnością musi obejmować okres odpowiadający terminowi związania ofertą (30 dni). Bieg tego terminu rozpoczyna się wraz z upływem terminu składania ofert (art. 85 ust. 5 pzp). Pierwszym dniem związania ofertą będzie zatem dzień, w którym upływa termin składania ofert. Wadium winno mieć charakter bezwarunkowy i nieodwołalny.
5. Wykonawca wnosi wadium przed upływem terminu składania ofert (art. 45 ust. 3 pzp).
Przez wniesienie wadium rozumie się złożenie dokumentu w kasie Śląskiego OW NFZ, bądź wpływ środków pieniężnych na podany wyżej rachunek bankowy, przed upływem terminu składania ofert, o którym mowa w pkt XI ppkt 1 SIWZ. Zwrot wadium nastąpi zgodnie z zasadami wynikającymi z art. 46 pzp.
6. Zamawiający zobowiązany jest odrzucić ofertę, jeżeli wadium nie zostało wniesione lub zostało wniesione w sposób nieprawidłowy (art. 89 ust. 1 pkt 7b pzp).


IX. Termin związania ofertą

1. Termin związania ofertą wynosi **30 dni**. Bieg terminu związania ofertą rozpoczyna się wraz z upływem terminu składania ofert.
2. Wykonawca samodzielnie lub na wniosek Zamawiającego może przedłużyć termin związania ofertą, z tym że Zamawiający może tylko raz, co najmniej na 3 dni przed upływem terminu związania ofertą, zwrócić się do Wykonawców o wyrażenie zgody na przedłużenie tego terminu o oznaczony okres, nie dłuższy jednak niż 60 dni.
3. Odmowa wyrażenia zgody, o której mowa w pkt 2, nie powoduje utraty wadium.
4. Przedłużenie terminu związania ofertą jest dopuszczalne tylko z jednoczesnym przedłużeniem okresu ważności wadium albo, jeżeli nie jest to możliwe, z wniesieniem nowego wadium na przedłużony okres związania ofertą. Jeżeli przedłużenie terminu związania ofertą dokonywane jest po wyborze oferty najkorzystniejszej, obowiązek wniesienia nowego wadium lub jego przedłużenia dotyczy jedynie Wykonawcy, którego oferta została wybrana jako najkorzystniejsza.

X. Opis sposobu przygotowywania oferty

- A. Zamawiający prosi Wykonawcę o wypełnienie formularzy (w tym wzorów oświadczeń) w sposób trwały poprzez wpisanie w odpowiednich miejscach niezbędnych danych i informacji. W przypadku, gdy jakkolwiek część formularza lub cały formularz nie dotyczy Wykonawcy prosimy wpisać "nie dotyczy" i podpisać. W sytuacji, gdyby miejsce wyznaczone na wpisanie informacji okazało się zbyt małe, Zamawiający prosi o wykonanie kserokopii danego formularza w potrzebnej ilości egzemplarzy oraz wypełnienie wg potrzeb i podpisanie. Wszelkie dodatkowe, a konieczne - zdaniem Wykonawcy - informacje należy umieścić w załączniku do danego formularza, sporządzonym przez Wykonawcę. Wykonawca proszony jest o przygotowanie i złożenie oferty z wykorzystaniem wzorów formularzy oraz innych załączników składających się na SIWZ. W przypadku przepisywania formularzy, Wykonawca zobowiązany jest nie dokonywać zmian merytorycznych zapisów znajdujących się we wzorach formularzy stanowiących załączniki do niniejszej SIWZ.

Uwaga: Wykonawca odpowiada za treść każdego z przedkładanych w ofercie formularzy niezależnie od tego, czy formularz przepisuje, czy dokonuje jego przekształcenia w procesie OCR, czy w inny sposób. Jeżeli Wykonawca przekształca formularz do formy edytowalnej, w szczególności poprzez OCR, zobowiązany jest dokładnie

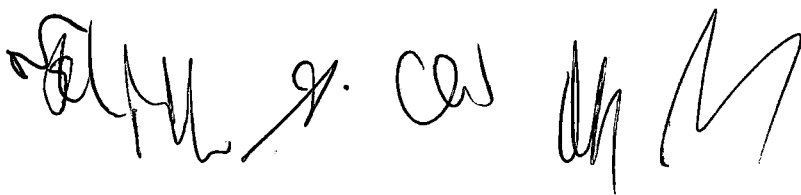

przeczytać jego treść po przekształceniu oraz porównać ją z oryginalnym zapisem SIWZ. W przypadku, gdy z powodu błędów w procesie przekształcenia formatu (np. błędów w procesie OCR) treść oferty nie będzie odpowiadała treści SIWZ, z zastrzeżeniem art. 87 ust. 2 pzp, oferta podlegała będzie odrzuceniu.

- B. Wszystkie formularze, oświadczenia i dokumenty wymagane przez Zamawiającego, a przygotowywane przez Wykonawcę muszą być podpisane przez osoby upoważnione do reprezentowania Wykonawcy i zaciągania zobowiązań o wartości odpowiadającej niniejszemu zamówieniu, tzn. osoby wymienione w dokumencie rejestrowym (ewidencyjnym) lub przez nie odpowiednim dokumentem upoważnione - w takim przypadku **oryginal pełnomocnictwa (lub jego kopię poświadczoną notarialnie/odpis notarialny)** należy dołączyć do oferty. Ofertę, oświadczenia i inne dokumenty winna podpisać osoba upoważniona do reprezentowania Wykonawcy. Oferta podpisana przez osobę nieupoważnioną zostanie uznana za nieważną.
- C. Wszelkie koszty związane z przygotowaniem oraz dostarczeniem oferty ponosi Wykonawca.
- D. Ofertę Wykonawca proszony jest dostarczyć w następującej formie: w zamkniętej kopercie oznaczonej nazwą i adresem Zamawiającego:

Narodowy Fundusz Zdrowia Śląski Oddział Wojewódzki
ul. Kossutha 13, 40-844 Katowice, pokój nr 208A oraz napisem:

Przetarg nieograniczony – Nr 10/pn/2019
MODERNIZACJA KLIMATYZACJI
NIE OTWIERAĆ PRZED:25.09....2019..... godz. 12.30

Jeżeli oferta jest wysyłana za pomocą przesyłki kurierskiej/listowej, Wykonawca winien zaznaczyć, że przesyłka zawiera ofertę oraz wskazać numer postępowania. Zamawiający nie ponosi odpowiedzialności za następstwa spowodowane brakiem właściwego zabezpieczenia oferty lub brakiem którejkolwiek z ww. informacji.

- E. Zamawiający prosi o włożenie do koperty jw. wypełnionego i podpisanego formularza oferty oraz koperty oznaczonej "ZAŁĄCZNIKI", w której Wykonawca umieszcza załączniki wymienione w pkt 16 formularza oferty, z uwzględnieniem uwag do załączników.

W przypadku oświadczeń lub zaświadczeń składanych przez Wykonawcę zawierających informacje stanowiące tajemnicę przedsiębiorstwa w rozumieniu przepisów ustawy o zwalczaniu nieuczciwej konkurencji, co do których Wykonawca zastrzegł, że nie mogą być one udostępnione innym uczestnikom postępowania, Wykonawca powinien umieścić je w osobnej kopercie oznaczonej: „ZAŁĄCZNIKI – TAJEMNICA PRZEDSIĘBIORSTWA” lub oznaczyć je w inny widoczny sposób.

Uwaga! Tajemnicę przedsiębiorstwa definiuje art. 11 ust.2 ustawy z dnia 16 kwietnia 1993 r. o zwalczaniu nieuczciwej konkurencji (j.t. Dz.U.2019.1010):

Przez tajemnicę przedsiębiorstwa rozumie się informacje techniczne, technologiczne, organizacyjne przedsiębiorstwa lub inne informacje posiadające wartość gospodarczą, które jako całość lub w szczególnym zestawieniu i zbiorze ich elementów nie są powszechnie znane osobom zwykle zajmującym się tym rodzajem informacji albo nie są łatwo dostępne dla takich osób, o ile uprawniony do korzystania z informacji lub rozporządzania nimi podjął, przy zachowaniu należytej staranności, działania w celu utrzymania ich w poufności.


Zgodnie z art. 8 ust.3 pzp, Zamawiający nie ujawnia informacji stanowiących tajemnicę przedsiębiorstwa w rozumieniu przepisów o zwalczaniu nieuczciwej konkurencji, jeżeli Wykonawca, nie później niż w terminie

składania ofert, zastrzegł, że nie mogą być one udostępniane oraz wyказаł, iż zastrzeżone informacje stanowią tajemnicę przedsiębiorstwa. Wykonawca nie może zastrzec informacji, o których mowa w art. 86 ust.4 pzp.

- F. Zgodnie z SIWZ Wykonawca może złożyć tylko jedną ofertę na całe zamówienie. Ofertę składa się w formie pisemnej pod rygorem nieważności. Zamawiający nie wyraża zgody na złożenie oferty w postaci elektronicznej.
- G. Treść złożonej oferty musi odpowiadać treści SIWZ. Oferta zostanie odrzucona przez Zamawiającego w przypadku zaistnienia co najmniej jednej z okoliczności wymienionych w art. 89 ust. 1 pzp.
- H. Wykonawcy mogą wspólnie ubiegać się o udzielenie zamówienia. Wykonawcy wspólnie ubiegający się o udzielenie zamówienia muszą załączyć do oferty pełnomocnictwo. Zgodnie z art. 23 ust. 2 pzp Wykonawcy tacy winni ustanowić pełnomocnika do reprezentowania ich w postępowaniu o udzielenie niniejszego zamówienia albo do reprezentowania w postępowaniu i zawarcia umowy w sprawie zamówienia. Dokument pełnomocnictwa winien odpowiadać zasadom określonym w pkt X lit. B SIWZ dla pełnomocnictw.
- I. Sposób wypełniania lub przygotowania formularzy lub oświadczeń:
- | | | |
|----|---|---|
| 1) | formularz oferty | - należy wypełnić i podpisać w miejscu do tego wyznaczonym;
- w ramce w pkt 1 formularza oferty należy podać cenę ostateczną oferty za realizację całego zamówienia;
- wynagrodzenie umowy stanowi wynagrodzenie ryczałtowe; |
| 2) | formularz opis przedmiotu zamówienia | - należy wypełnić i podpisać w miejscu do tego wyznaczonym (formularz należy załączyć do formularza oferty); |
| 3) | formularz wykaz robót budowlanych | - należy wypełnić i podpisać w miejscu do tego wyznaczonym (formularz jest składany wraz z dowodami na wezwanie Zamawiającego); |
| 4) | wzór informacji, o której mowa w art. 91 ust.3a pzp | - należy wypełnić i podpisać w miejscu do tego wyznaczonym (informację należy załączyć do formularza oferty); |
| 5) | wzór oświadczenia, o którym mowa w art. 25a ust.1 pkt 1 pzp | - należy wypełnić i podpisać w miejscu do tego wyznaczonym (oświadczenie załączyć do formularza oferty); |
| 6) | wzór oświadczenia - grupa kapitałowa | - należy wypełnić i podpisać w miejscu do tego wyznaczonym oraz złożyć w terminie 3 dni od zamieszczenia na stronie internetowej informacji, o której mowa w art. 86 ust.5 pzp – patrz pkt VI pkt 2 SIWZ. |

XI. Miejsce oraz termin składania i otwarcia ofert

- Ofertę należy złożyć w siedzibie Zamawiającego:
Śląski Oddział Wojewódzki Narodowego Funduszu Zdrowia w Katowicach,
ul. Kościusa 13, 40-844 Katowice, pokój nr 208A (II piętro),
w terminie do dnia**25.09.2019**..... do godziny 12.00.
- Zamawiający niezwłocznie zwraca ofertę, która została złożona po terminie.
- Wykonawca może, przed upływem terminu do składania ofert, zmienić lub wycofać ofertę.
- Otwarcie ofert** odbędzie się w dniu o godzinie **12.30** pod adresem wskazanym w pkt 1, pokój nr 206 (II piętro).

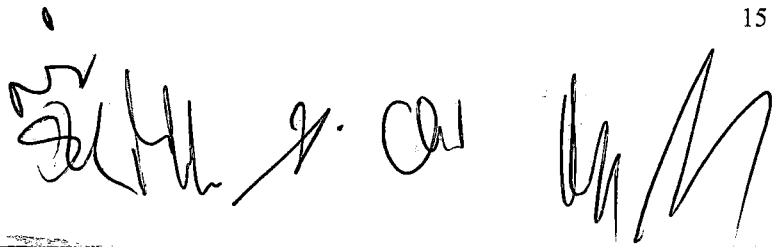

5. Otwarcie ofert jest jawne. Bezpośrednio przed otwarciem ofert Zamawiający poda kwotę (brutto), jaką zamierza przeznaczyć na sfinansowanie zamówienia.
6. Podczas otwarcia ofert Zamawiający podaje nazwy (firmy) oraz adresy wykonawców, a także informacje dotyczące ceny, terminu wykonania zamówienia, okresu gwarancji i warunków płatności zawartych w ofertach.
7. **Niezwłocznie po otwarciu ofert** Zamawiający zamieszcza na stronie internetowej (www.nfz-katowice.pl) informacje dotyczące:
 - 1) kwoty, jaką zamierza przeznaczyć na sfinansowanie zamówienia;
 - 2) firm oraz adresów Wykonawców, którzy złożyli oferty w terminie;
 - 3) ceny, terminu wykonania zamówienia, okresu gwarancji i warunków płatności zawartych w ofertach.

XII. Opis sposobu obliczenia ceny oferty

1. Cena oferty podana w pkt 1 formularza oferty stanowi **wynagrodzenie ryczałtowe**. Cena oferty winna zawierać wszelkie koszty niezbędne do wykonania zamówienia, zgodnie ze wzorem umowy.
2. **Cena netto dokumentacji projektowej podana w formularzu kalkulacja cenowa - w poz.1 tabeli, nie może przekroczyć 5% ceny oferty netto.**
3. Wykonawca zobowiązany będzie zrealizować całokształt prac wynikających z przedmiotu zamówienia za cenę oferty podaną w pkt 1 formularza oferty uwzględniającą wszystkie koszty związane z wykonaniem zamówienia. Wykonawca realizując przyszłą umowę, nie będzie mógł domagać się podwyższenia wynagrodzenia, nawet jeśli w chwili zawarcia umowy nie można było przewidzieć rozmiaru lub kosztów prac. Wynagrodzenie ryczałtowe umowy jest wynagrodzeniem niezmiennym.
4. Wykonawca w formularzu kalkulacja cenowa oraz w pkt 1 formularza oferty - w zależności od tego, czy obowiązek zapłaty podatku VAT spoczywa na Wykonawcy, czy na Zamawiającym - do kwot netto dolicza, bądź odpowiednio nie dolicza, wartość 23% podatku VAT.

W celu ustalenia, na kim spoczywa obowiązek podatkowy (VAT), Wykonawca składa wraz z ofertą informację, o której mowa w art. 91 ust.3a pzp (*wzór załączono do SIWZ*).

Jeżeli złożono ofertę, której wybór prowadziłby do powstania u Zamawiającego obowiązku podatkowego zgodnie z przepisami o podatku od towarów i usług, Zamawiający w celu oceny takiej oferty doliczy do przedstawionej w niej ceny (netto) podatek od towarów i usług, który miałby obowiązek rozliczyć zgodnie z tymi przepisami.
5. Wszystkie ceny (wartości) zawarte w ofercie winny zostać przez Wykonawcę podane z dokładnością do dwóch miejsc po przecinku, przy uwzględnieniu zasady, iż ceny (wartości) należy zaokrąglać do pełnych groszy, przy czym końcówki poniżej 0,5 grosza pomija się, a końcówki 0,5 grosza i wyższe zaokrągla się do 1 grosza.
6. Zamawiający odrzuci ofertę, która będzie zawierała błędy w obliczeniu ceny.
7. Rozliczenia między Zamawiającym a Wykonawcą będą prowadzone w walucie polskiej, na zasadach opisanych we wzorze umowy.

XIII. Opis kryteriów wyboru ofert wraz z podaniem wag tych kryteriów i sposobu oceny ofert

O wyborze najkorzystniejszej oferty decydować będą przedstawione poniżej kryteria oceny ofert oraz następujący sposób oceny ofert:

I. Cena – waga 60%

najniższa cena spośród wszystkich ocenianych ofert

Ilość punktów = $\frac{\text{cena ocenianej oferty}}{\text{cena ocenianej oferty}}$ x 100pkt x 60%

II. Okres gwarancji i rękojmi za wady – waga 20%

okres gwarancji i rękojmi za wady zaoferowany w ocenianej ofercie

Ilość punktów = ----- x 100pkt x 20%

najdłuższy zaoferowany okres gwarancji i rękojmi za wady spośród wszystkich ocenianych ofert

» Wykonawca w pkt 2 formularza oferty winien wskazać oferowany przez siebie okres gwarancji i rękojmi za wady przedmiotu zamówienia, tj. 36 miesięcy albo 48 miesięcy albo 60 miesięcy.

» Jeżeli Wykonawca zaoferuje okres gwarancji i rękojmi za wady dłuższy niż 60 miesięcy, będzie nim związany, ale do oceny w ramach kryterium II Zamawiający przyjmie okres wynoszący 60 miesięcy.

» Jeżeli Wykonawca zaoferuje okres gwarancji i rękojmi za wady krótszy niż 36 miesięcy, jego oferta zostanie odrzucona jako nieodpowiadająca treści SIWZ.

» Jeżeli Wykonawca w sposób jednoznaczny nie wskaże okresu gwarancji i rękojmi za wady, przyjmuje się, iż Wykonawca oferuje okres 36-miesięczny. Wykonawca winien oświadczyć, iż akceptuje niniejsze.

III. Klasa efektywności energetycznej - waga 20%**Podkryterium IIIA. Klasa efektywności energetycznej oferowanych jednostek zewnętrznych przy chłodzeniu:**

- | | |
|--|-----------|
| 1) Klasa efektywności energetycznej A ($5,35 \leq \text{SEER} < 5,60$) | 0,00 pkt |
| 2) Klasa efektywności energetycznej A+ ($5,60 \leq \text{SEER} < 6,10$) | 12,00 pkt |
| 3) Klasa efektywności energetycznej A++ ($6,10 \leq \text{SEER} < 8,50$) | 25,00 pkt |
| 4) Klasa efektywności energetycznej A+++ ($\text{SEER} \geq 8,50$) | 50,00 pkt |

Podkryterium IIIB. Klasa efektywności energetycznej oferowanych jednostek zewnętrznych przy grzaniu:

- | | |
|--|-----------|
| 1) Klasa efektywności energetycznej A ($3,40 \leq \text{SCOP} < 4,00$) | 0,00 pkt |
| 2) Klasa efektywności energetycznej A+ ($4,00 \leq \text{SCOP} < 4,60$) | 12,00 pkt |
| 3) Klasa efektywności energetycznej A++ ($4,60 \leq \text{SCOP} < 5,10$) | 25,00 pkt |
| 4) Klasa efektywności energetycznej A+++ ($\text{SCOP} \geq 5,10$) | 50,00 pkt |

» Wykonawca w formularzu opis przedmiotu zamówienia winien podać sezonowe współczynniki efektywności energetycznej oferowanych jednostek zewnętrznych - dotyczy współczynników przy chłodzeniu oraz grzaniu.

Niewskazanie bądź niejednoznaczne wskazanie współczynnika spowoduje, iż oferta w danym podkryterium (w III kryterium oceny ofert) otrzyma 0,00 pkt.

» Maksymalnie w kryterium III oferta może otrzymać 100,00 pkt (suma punktów uzyskanych w podkryteriach III.A.-III.B.).

» Jeżeli każda z ofert uzyska w kryterium III łącznie taką samą liczbę (sumę) punktów, przyjmuje się, iż każda z nich jako najkorzystniejsza otrzymuje 100,00 pkt.

» Jeżeli żadna z ofert po zsumowaniu punktów uzyskanych w poszczególnych podkryteriach nie uzyska łącznie 100,00 pkt, przyjmuje się, iż oferta z najwyższą liczbą (sumą) uzyskanych punktów otrzyma 100,00 pkt, zaś pozostałe oferty z niższą punktacją zostaną przeliczone proporcjonalnie.

» Liczba punktów otrzymana przez ofertę w kryterium III zostanie przeliczona przez wagę kryterium, tj. 20%.

» Punkty będą liczone z dokładnością do dwóch miejsc po przecinku przy uwzględnieniu zasady wyrażonej w pkt XII pkt 5 SIWZ.

» Ocena końcowa oferty będzie sumą ilości punktów uzyskanych w kryterium od I do III przy zastosowaniu

opisanych w każdym kryterium wzorów matematycznych, czy zasad przyznawania punktów.


XIV. Informacje o formalnościach, jakie powinny zostać dopełnione po wyborze oferty w celu zawarcia umowy w sprawie zamówienia publicznego

1. Zamawiający udzieli zamówienia Wykonawcy nie podlegającemu wykluczeniu, którego oferta jest ważna, nie podlega odrzuceniu, tj. odpowiada zasadom określonym w ustawie Prawo zamówień publicznych, spełnia wymagania Zamawiającego określone w SIWZ i uznana została za najkorzystniejszą na podstawie kryterium oceny ofert określonego w SIWZ. Zamawiający informuje o wyborze oferty zgodnie z art. 92 pzp.
2. Zamawiający zawrze umowę w sprawie zamówienia publicznego z wybranym Wykonawcą, z zastrzeżeniem art. 183 pzp, w terminie określonym w art. 94 ust.1 pkt 2 pzp.
Formę przesłania zawiadomienia o wyborze oferty najkorzystniejszej określa pkt VII pkt 2 SIWZ przy uwzględnieniu przepisów przejściowych ustawy z dnia 22.06.2016 r. o zmianie ustawy – Prawo zamówień publicznych oraz niektórych innych ustaw (DZ.U.2016.1020).
3. Zamawiający może zawrzeć umowę przed upływem terminów, o których mowa w art. 94 ust.1 pzp, jeżeli:
 - a) w przypadku trybu przetargu nieograniczonego złożono tylko jedną ofertę lub
 - b) w postępowaniu o udzielenie zamówienia o wartości mniejszej niż kwoty określone w przepisach wydanych na podstawie art. 11 ust. 8 pzp upłynął termin do wniesienia odwołania na czynności Zamawiającego wymienione w art. 180 ust. 2 pzp lub w następstwie jego wniesienia Izba ogłosiła wyrok lub postanowienie kończące postępowanie odwoławcze.
4. Dokładny termin i miejsce zawarcia umowy zostaną podane Wykonawcy w piśmie informującym o wyborze oferty lub w piśmie odrębnym. Zamawiający na uzasadniony wniosek Wykonawcy może wyrazić zgodę na podpisanie umowy drogą korespondencyjną, ze wskazaniem na konkretną datę zawarcia umowy. Najpóźniej w dniu wyznaczonym jako dzień zawarcia umowy Wykonawca zobowiązany jest wnieść zabezpieczenie należytego wykonania umowy.
5. Jeżeli Wykonawca, którego oferta została wybrana uchyla się od zawarcia umowy w sprawie zamówienia publicznego lub nie wnosi wymaganego zabezpieczenia należytego wykonania umowy, Zamawiający może wybrać ofertę najkorzystniejszą spośród pozostałych ofert bez przeprowadzania ich ponownego badania i oceny, chyba że zachodzą przesłanki unieważnienia postępowania, o których mowa w art. 93 ust. 1 pzp.

XV. Wymagania dotyczące zabezpieczenia należytego wykonania umowy

1. Zgodnie z art. 147 ust. 1 pzp Zamawiający żąda od Wykonawcy, którego oferta zostanie wybrana, wniesienia zabezpieczenia należytego wykonania umowy, zwanego dalej „zabezpieczeniem”. Wysokość zabezpieczenia wynosi 10% ceny oferty.
2. Zabezpieczenie może zostać wniesione według wyboru Wykonawcy w jednej lub w kilku następujących formach:
 - a) pieniądzu,
 - b) poręczeniach bankowych lub poręczeniach spółdzielczej kasy oszczędnościowo-kredytowej, z tym, że zobowiązanie kasy jest zawsze zobowiązaniem pieniężnym;
 - c) gwarancjach bankowych,
 - d) gwarancjach ubezpieczeniowych,
 - e) poręczeniach udzielanych przez podmioty, o których mowa w art. 6b ust.5 pkt 2 ustawy z dnia 09.11.2000 r. o utworzeniu Polskiej Agencji Rozwoju Przedsiębiorczości.
3. Zabezpieczenie wnoszone w pieniądzu Wykonawca wpłaca przelewem na rachunek bankowy wskazany poniżej, z odpowiednim wyprzedzeniem, tak, aby pieniądze znalazły się na rachunku Zamawiającego najpóźniej w dniu wyznaczonym jako dzień zawarcia umowy: BGK o/Katowice Nr 97 11301091 0003 9003 7420 0002.

Na potrzeby przelewów międzynarodowych podaje się: SWIFT, tj.: „GOSKPLPW” oraz adres banku: Bank Gospodarstwa Krajowego Oddział w Katowicach, ul. Podchorążych 1, 40-043 Katowice.

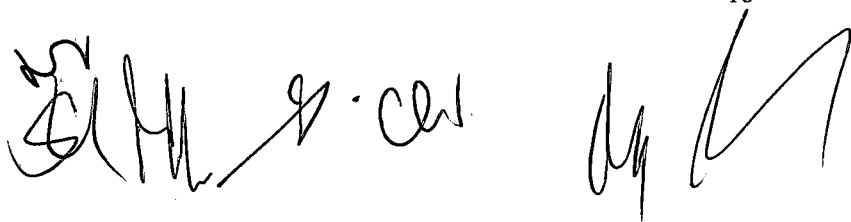


4. W przypadku wniesienia zabezpieczenia w jednej z form wskazanych w pkt 2 lit.b-e, Wykonawca obowiązany jest złożyć stosowny dokument w kasie Śląskiego OW NFZ w Katowicach, ul. Kossutha 13, IV piętro, pokój nr 410, najpóźniej w dniu wyznaczonym jako dzień zawarcia umowy.
5. W trakcie realizacji umowy Wykonawca może dokonać zmiany formy zabezpieczenia na jedną lub kilka form, o których mowa w art. 148 ust. 1 pzp. Zmiana formy zabezpieczenia musi zostać dokonana z zachowaniem ciągłości zabezpieczenia i bez zmniejszania jego wysokości. O zamiarze dokonania zmiany formy zabezpieczenia Wykonawca obowiązany jest poinformować Zamawiającego z odpowiednim wyprzedzeniem. Zmiana formy zabezpieczenia zostanie wprowadzona stosownym aneksem do umowy.
6. Zabezpieczenie należytego wykonania umowy wniesione w formie dokumentu nie może warunkować wypłacenia kwot zabezpieczenia Zamawiającemu od badania zasadności żądania wypłaty przez wystawcę dokumentu. Zabezpieczenie winno mieć charakter bezwarunkowy i nieodwoalny.
7. W okresach przysługujących Zamawiającemu na zwrot zabezpieczenia, Zamawiający nie może zostać pozbawiony możliwości wystąpienia z roszczeniem z tytułu zabezpieczenia należytego wykonania umowy, jeżeli zdarzenie uzasadniające roszczenie wystąpiło w okresie ważności zabezpieczenia (jeżeli zabezpieczenie zostało wniesione w formie dokumentu - w okresie ważności dokumentu).
8. Projekt treści dokumentu winien zostać skonsultowany z Zamawiającym po wyborze oferty, a przed zawarciem umowy.
9. Zasady związane z zabezpieczeniem, w tym terminy zwrotu zabezpieczenia, określa wzór umowy oraz art. 151 ust.1 pzp.

XVI. Istotne postanowienia umowy - wzór umowy

1. Istotne dla stron postanowienia, które zostaną wprowadzone do treści zawieranej umowy oraz wysokość kar umownych z tytułu niewykonania lub nienależytego wykonania umowy, zawiera wzór umowy załączony do SIWZ. Wzór umowy reguluje przyszłe zobowiązania Wykonawcy związane z realizacją zamówienia.
2. Integralną częścią przyszłej umowy (tzw. umowy podstawowej) jest Umowa o zachowaniu poufności w NFZ stanowiąca załącznik nr 3 do umowy.
3. Wykonawcy występujący wspólnie (art. 23 pzp) ponoszą solidarną odpowiedzialność za wykonanie umowy i wniesienie zabezpieczenia należytego wykonania umowy.

XVII. Pouczenie o środkach ochrony prawnej przysługujących Wykonawcy w toku postępowania o udzielenie zamówienia

1. Środki ochrony prawnej przysługują na zasadach określonych w Dziale VI pzp.
2. Środki ochrony prawnej przysługują Wykonawcy, uczestnikowi konkursu, a także innemu podmiotowi, jeżeli ma lub miał interes w uzyskaniu danego zamówienia oraz poniósł lub może ponieść szkodę w wyniku naruszenia przez zamawiającego przepisów ustawy. Środki ochrony prawnej wobec ogłoszenia o zamówieniu oraz specyfikacji istotnych warunków zamówienia przysługują również organizacjom wpisanym na listę, o której mowa w art. 154 pkt 5 pzp.
4. Odwołanie przysługuje wyłącznie od niezgodnej z przepisami ustawy czynności Zamawiającego podjętej w postępowaniu o udzielenie zamówienia lub zaniechania czynności, do której zamawiający jest zobowiązany na podstawie ustawy.
5. Jeżeli wartość zamówienia jest mniejsza niż kwoty określone w przepisach wydanych na podstawie art. 11 ust. 8, odwołanie przysługuje wyłącznie wobec czynności:
 - 1) wyboru trybu negocjacji bez ogłoszenia, zamówienia z wolnej ręki lub zapytania o cenę;
 - 2) określenia warunków udziału w postępowaniu;
 - 3) wykluczenia odwołującego z postępowania o udzielenie zamówienia;
 - 4) odrzucenia oferty odwołującego;
 - 5) opisu przedmiotu zamówienia;
 - 6) wyboru najkorzystniejszej oferty.

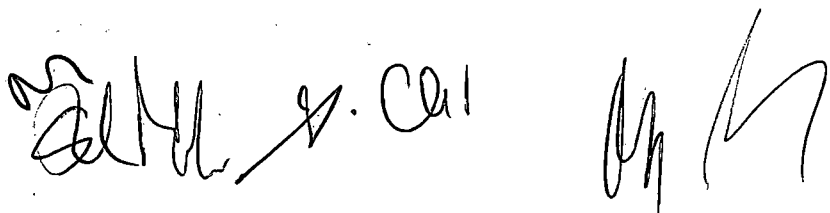


6. Odwołanie powinno wskazywać czynność lub zaniechanie czynności zamawiającego, której zarzuca się niezgodność z przepisami ustawy, zawierać zwięzłe przedstawienie zarzutów, określać żądanie oraz wskazywać okoliczności faktyczne i prawne uzasadniające wniesienie odwołania.
7. Odwołanie wnosi się do Prezesa Krajowej Izby Odwoławczej w formie pisemnej w postaci papierowej albo w postaci elektronicznej, opatrzone odpowiednio własnoręcznym podpisem albo kwalifikowanym podpisem elektronicznym.
8. Odwołujący przesyła kopię odwołania Zamawiającemu przed upływem terminu do wniesienia odwołania w taki sposób, aby mógł on zapoznać się z jego treścią przed upływem tego terminu.
9. Wykonawca lub uczestnik konkursu może w terminie przewidzianym do wniesienia odwołania poinformować Zamawiającego o niezgodnej z przepisami ustawy czynności podjętej przez niego lub zaniechaniu czynności, do której jest on zobowiązany na podstawie ustawy, na które nie przysługuje odwołanie na podstawie art. 180 ust. 2 pzp. W przypadku uznania zasadności przekazanej informacji Zamawiający powtarza czynność albo dokonuje czynności zaniechanej, informując o tym wykonawców w sposób przewidziany w ustawie dla tej czynności. Na czynności, o których mowa w art. 181 ust. 2 pzp, nie przysługuje odwołanie, z zastrzeżeniem art. 180 ust. 2 pzp.
10. Terminy wnoszenia odwołania określa art. 182 pzp.
11. Na orzeczenie Krajowej Izby Odwoławczej stronom oraz uczestnikom postępowania odwoławczego przysługuje skarga do sądu. W postępowaniu toczącym się wskutek wniesienia skargi stosuje się odpowiednio przepisy ustawy z dnia 17 listopada 1964 r. - Kodeks postępowania cywilnego o apelacji, jeżeli przepisy niniejszego rozdziału nie stanowią inaczej.
12. Skargę wnosi się do sądu okręgowego właściwego dla siedziby albo miejsca zamieszkania zamawiającego. Skargę wnosi się za pośrednictwem Prezesa Izby w terminie 7 dni od dnia doręczenia orzeczenia Izby, przesyłając jednocześnie jej odpis przeciwnikowi skargi. Złożenie skargi w placówce pocztowej operatora wyznaczonego w rozumieniu ustawy z dnia 23 listopada 2012 r. - Prawo pocztowe (Dz. U. poz. 1529) jest równoznaczne z jej wniesieniem.
13. Prezes Izby przekazuje skargę wraz z aktami postępowania odwoławczego właściwemu sądowi w terminie 7 dni od dnia jej otrzymania. W terminie 21 dni od dnia wydania orzeczenia skargę może wnieść także Prezes Urzędu Zamówień Publicznych. Prezes Urzędu może także przystąpić do toczącego się postępowania. Do czynności podejmowanych przez Prezesa Urzędu stosuje się odpowiednio przepisy o prokuratorze ustawy z dnia 17 listopada 1964 r. - Kodeks postępowania cywilnego o prokuratorze.
14. Szczegółowe zasady związane ze środkami ochrony prawnej regulują przepisy ustawy Prawo zamówień publicznych.

XVIII. RODO: informacja dla Wykonawców

Zgodnie z art. 13 ust. 1 i 2 rozporządzenia Parlamentu Europejskiego i Rady (UE) 2016/679 z dnia 27 kwietnia 2016 r. w sprawie ochrony osób fizycznych w związku z przetwarzaniem danych osobowych i w sprawie swobodnego przepływu takich danych oraz uchylenia dyrektywy 95/46/WE (ogólne rozporządzenie o ochronie danych) (Dz. Urz. UE L 119 z 04.05.2016, str. 1), dalej „RODO”, Zamawiający informuje, że:

- administratorem Pani/Pana danych osobowych jest:
Narodowy Fundusz Zdrowia - Śląski Oddział Wojewódzki ul. Kossutha 13, 40-844 Katowice; adres e-mail: zamowieniapubliczne@nfz-katowice.pl;
- Inspektorem Ochrony Danych w Śląskim Oddziale Wojewódzkim Narodowego Funduszu Zdrowia jest Pan Maciej Żymełka, e-mail: iod@nfz-katowice.pl, tel. 32 735 19 21;
- Pani/Pana dane osobowe przetwarzane będą na podstawie art. 6 ust. 1 lit. c RODO w celu związanym z postępowaniem o udzielenie zamówienia publicznego w przedmiocie: modernizacja instalacji klimatyzacji na V i III kondygnacji budynku biurowego w Katowicach przy ul. Kossutha 13 – budynek A – **zamówienie nr 10/pn/2019**, prowadzonym w trybie przetargu nieograniczonego;

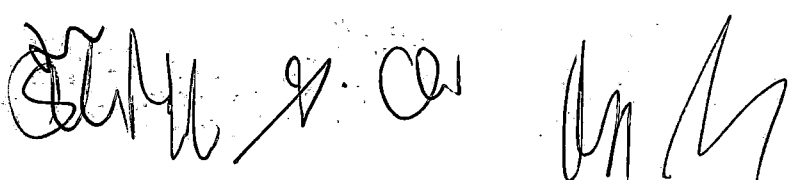


- odbiorcami Pani/Pana danych osobowych będą osoby lub podmioty, którym udostępniona zostanie dokumentacja postępowania w oparciu o art. 8 oraz art. 96 ust. 3 ustawy z dnia 29 stycznia 2004 r. – Prawo zamówień publicznych (Dz. U. z 2018 r. poz. 1986 ze zm.), dalej „ustawa Pzp”;
- Pani/Pana dane osobowe będą przechowywane, zgodnie z art. 97 ust. 1 ustawy Pzp, przez okres 4 lat od dnia zakończenia postępowania o udzielenie zamówienia, a także przez okres trwania umowy, okres gwarancji i rękojmi za wady oraz okres archiwizowania dokumentów zgodnie z obowiązującymi w tym zakresie regulacjami;
- obowiązek podania przez Panią/Pana danych osobowych bezpośrednio Pani/Pana dotyczących jest wymogiem ustawowym określonym w przepisach ustawy Pzp, związanym z udziałem w postępowaniu o udzielenie zamówienia publicznego; konsekwencje niepodania określonych danych wynikają z ustawy Pzp;
- w odniesieniu do Pani/Pana danych osobowych decyzje nie będą podejmowane w sposób zautomatyzowany, stosowanie do art. 22 RODO;
- posiada Pani/Pan:
 - na podstawie art. 15 RODO prawo dostępu do danych osobowych Pani/Pana dotyczących;
 - na podstawie art. 16 RODO prawo do sprostowania Pani/Pana danych osobowych *;
 - na podstawie art. 18 RODO prawo żądania od administratora ograniczenia przetwarzania danych osobowych z zastrzeżeniem przypadków, o których mowa w art. 18 ust. 2 RODO **;
 - prawo do wniesienia skargi do Prezesa Urzędu Ochrony Danych Osobowych, gdy uzna Pani/Pan, że przetwarzanie danych osobowych Pani/Pana dotyczących narusza przepisy RODO;
- nie przysługuje Pani/Panu:
 - w związku z art. 17 ust. 3 lit. b, d lub e RODO prawo do usunięcia danych osobowych;
 - prawo do przenoszenia danych osobowych, o którym mowa w art. 20 RODO;
 - na podstawie art. 21 RODO prawo sprzeciwu, wobec przetwarzania danych osobowych, gdyż podstawą prawną przetwarzania Pani/Pana danych osobowych jest art. 6 ust. 1 lit. c RODO.

* **Wyjaśnienie:** skorzystanie z prawa do sprostowania nie może skutkować zmianą wyniku postępowania o udzielenie zamówienia publicznego ani zmianą postanowień umowy w zakresie niezgodnym z pzp oraz nie może naruszać integralności protokołu oraz jego załączników.

** **Wyjaśnienie:** prawo do ograniczenia przetwarzania nie ma zastosowania w odniesieniu do przechowywania, w celu zapewnienia korzystania ze środków ochrony prawnej lub w celu ochrony praw innej osoby fizycznej lub prawnej, lub z uwagi na ważne względy interesu publicznego Unii Europejskiej lub państwa członkowskiego.

UWAGA! W przypadku otrzymania niniejszej SIWZ niekompletnej lub nieczytelnej należy fakt ten natychmiast zgłosić Zamawiającemu.

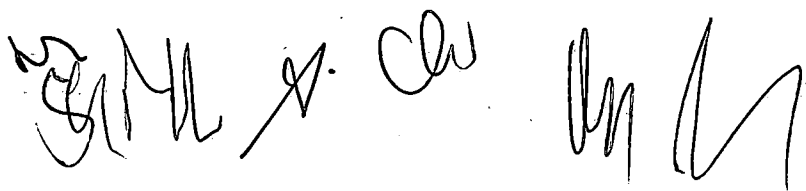

O F E R T A

Narodowy Fundusz Zdrowia
Śląski Oddział Wojewódzki
ul. Kossutha 13
40-844 Katowice

Dane Wykonawcy:

Nazwa/Firma:

.....

Adres:

.....

.....

Numer KRS: /jeżeli dotyczy/

CEIDG: /jeżeli dotyczy/

Numer REGON: /jeżeli dotyczy/

Numer NIP:

adres e-mail: (jeżeli jest)

strona www: (jeżeli jest), telefon: fax:

Nr rachunku bankowego Wykonawcy, na który Zamawiający będzie mógł zwrócić wadium:

.....

/dotyczy wadium wniesionego w pieniądzu/

1. W nawiązaniu do ogłoszenia o przetargu nieograniczonym mającym za przedmiot zaprojektowanie i wykonanie roboty budowlanej polegającej na modernizacji instalacji klimatyzacji na V i III kondygnacji budynku biurowego w Katowicach przy ul. Kossutha 13 – budynek A, oferujemy wykonanie dla Śląskiego Oddziału Wojewódzkiego NFZ całego zamówienia zgodnie ze Specyfikacją Istotnych Warunków Zamówienia, za cenę oferty:

cena netto zł + wartość 23% podatku VAT =

..... zł brutto (cena brutto),

zgodnie z formularzem kalkulacja cenowa.

UWAGA!

Wykonawca nie dolicza do ceny oferty podatku VAT, jeżeli obowiązek podatkowy spoczywa na Zamawiającym – patrz pkt XII pkt 4 SIWZ oraz wzór informacji, o której mowa w art. 91 ust. 3a pzp.

W takiej sytuacji ceną oferowaną przez Wykonawcę będzie cena wskazana jako netto, czyli bez podatku od towarów i usług. Niniejsze dotyczy również formularza kalkulacja cenowa.

2. **Oświadczamy**, iż zobowiązujemy się wykonać zamówienie w terminie **do dnia 31.12.2019 r.**, z zastrzeżeniem postanowień wzoru umowy, w tym §3 i §4 wzoru umowy.

Wykonawca zobowiązuje się do opracowania i dostarczenia dokumentacji projektowej bez zbędnej zwłoki, nie później jednak niż w terminie **do 5 dni licząc od dnia zawarcia umowy**, z wyjątkiem dokumentacji powykonawczej, tj. kosztorysu powykonawczego oraz projektu powykonawczego.

Kwestię terminów i zasad wykonania zamówienia szczegółowo opisuje wzór umowy.

Oświadczamy, iż akceptujemy pozostałe terminy wynikające ze wzoru umowy.

3. **Oświadczamy**, że udzielamy gwarancji oraz rękojmi za wady przedmiotu zamówienia na warunkach określonych we wzorze umowy. W ramach udzielonej gwarancji na przedmiot zamówienia, w całym okresie jej trwania, Wykonawca zobowiązuje się do bezpłatnego serwisowania zainstalowanej klimatyzacji.

Oświadczamy, że udzielamy na przedmiot zamówienia*:

- | | |
|---|--------------------------|
| A) 36 - miesięcznej gwarancji i rękojmi za wady | ☐ |
| B) 48 - miesięcznej gwarancji i rękojmi za wady | ☐ |
| C) 60 - miesięcznej gwarancji i rękojmi za wady | ☐ |

** Wykonawca winien wskazać oferowany przez siebie okres gwarancji i rękojmi za wady poprzez zaznaczenie powyżej wybranej opcji (zaznaczenie – wybór jednego okienka): albo A albo B albo C.*

Jeżeli Wykonawca w sposób jednoznaczny nie wskaże okresu gwarancji i rękojmi za wady, przyjmuje się, iż Wykonawca oferuje okres 36-miesięczny. Wykonawca oświadcza, iż akceptuje niniejsze. Patrz pkt XIII SIWZ.

Bieg okresu gwarancji i rękojmi za wady rozpoczyna się od dnia podpisania protokołu odbioru robót budowlanych, kończy zaś wraz z upływem zaoferowanego przez Wykonawcę okresu gwarancji i rękojmi za wady licząc od dnia podpisania protokołu końcowego.

4. **Oświadczamy**, że akceptujemy warunki płatności określone we wzorze umowy.
5. **Oświadczamy**, że uważamy się za związanych niniejszą ofertą przez okres 30 dni. Bieg związania ofertą rozpoczyna się wraz z upływem terminu składania ofert.
6. **Oświadczamy**, że zapoznaliśmy się z SIWZ i nie wnosimy do niej zastrzeżeń oraz, że zdobyliśmy informacje niezbędne do przygotowania i złożenia niniejszej oferty. **Oświadczamy**, że zobowiązujemy się w przypadku wyboru naszej oferty do wykonania zamówienia zgodnie z wymogami Zamawiającego określonymi w SIWZ oraz zgodnie z obowiązującymi normami i przepisami prawa.
7. **Oświadczamy**, że załączony do SIWZ wzór umowy wraz z załącznikiem nr 3 do umowy - wzorem Umowy o zachowaniu poufności w NFZ został przez nas zaakceptowany i zobowiązujemy się w przypadku wyboru naszej oferty do zawarcia umowy na warunkach określonych w ww. wzorach umów, w miejscu i terminie wyznaczonym przez Zamawiającego.
8. **Oświadczamy**, że zamierzamy powierzyć następującemu **podwykonawcy** wykonanie następującej **części zamówienia***:

Lp.	Cześć zamówienia	Firma Podwykonawcy

** należy wypełnić tylko w przypadku zamiaru wykonywania zamówienia z udziałem podwykonawcy (podwykonawców), wskazując część zamówienia, której wykonanie Wykonawca zamierza powierzyć podwykonawcy oraz firmę podwykonawcy.*

9. Oświadczamy, że przy wykonywaniu zamówienia będziemy polegać / nie będziemy polegać* na zasobach innego podmiotu w zakresie dotyczącym zdolności zawodowej (posiadanie wymaganego doświadczenia).

****niepotrzebne skreślić**

W przypadku polegania na zdolności zawodowej (doświadczeniu) innego podmiotu, Wykonawca udowodni, iż realizując zamówienie będzie dysponował niezbędnymi zasobami tego podmiotu, w szczególności przedstawiając zobowiązanie tego podmiotu do oddania mu do dyspozycji niezbędnych zasobów na potrzeby realizacji zamówienia

10. Oświadczamy, że przy wykonywaniu zamówienia będziemy polegać/nie będziemy polegać** na zasobach innego podmiotu/ów w zakresie dotyczącym sytuacji finansowej (posiadanie środków finansowych lub zdolności kredytowej).

**** niepotrzebne skreślić.** *W przypadku polegania na sytuacji finansowej innego podmiotu/ów Wykonawca udowodni, iż realizując zamówienie będzie dysponował niezbędnymi zasobami tego podmiotu/ów, w szczególności przedstawiając zobowiązanie tego podmiotu/ów do oddania mu do dyspozycji niezbędnych zasobów na potrzeby realizacji zamówienia.*

11. Zobowiązujemy się w przypadku wyboru naszej oferty do wniesienia zabezpieczenia należytego wykonania umowy w wysokości odpowiadającej 10% ceny oferty. Zabezpieczenie wniesiemy najpóźniej w dniu wyznaczonym jako dzień zawarcia umowy.

12. Oświadczamy, iż upoważnienie osób reprezentujących Wykonawcę w niniejszym postępowaniu (w tym podpisujących ofertę/formularze/oświadczenia), a wskazanych poniżej wynika z następującego dokumentu***:

- 1) KRS ☐
- 2) CEIDG ☐
- 3) pełnomocnictwa ☐

załączonego do niniejszego formularza oferty udzielonego przez osoby odpowiednio umocowane.

*****należy zaznaczyć podpunkty dotyczące Wykonawcy**

Osoba/osoby upoważnione (uppełnomocnione) do reprezentacji Wykonawcy w niniejszym postępowaniu:

.....

.....

/imię i nazwisko/

/podstawa upoważnienia do reprezentowania Wykonawcy/

13. Oświadczamy, że wypełniliśmy obowiązki informacyjne przewidziane w art. 13 lub art. 14 Rozporządzenia Parlamentu Europejskiego i Rady (UE) 2016/679 z dnia 27 kwietnia 2016 r. w sprawie ochrony osób fizycznych w związku z przetwarzaniem danych osobowych i w sprawie swobodnego przepływu takich danych oraz uchylenia dyrektywy 95/46/WE (Ogólne rozporządzenie o ochronie danych) wobec osób fizycznych, od których dane osobowe bezpośrednio lub pośrednio pozyskaliśmy w celu ubiegania się o udzielenie zamówienia publicznego w niniejszym postępowaniu.****

~~~~~  
**\*\*\*\*** W przypadku, gdy Wykonawca nie przekazuje danych osobowych innych niż bezpośrednio jego dotyczących lub zachodzi wyłączenie stosowania obowiązku informacyjnego, stosownie do art. 13 ust. 4 lub art. 14 ust. 5 RODO, treści oświadczenia Wykonawca nie składa, tj. wówczas **należy wykreślić treść oświadczenia albo wpisać NIE DOTYCZY.**

**14. Oświadczenie o zobowiązaniu do zachowania poufności dla Wykonawcy / osoby reprezentującej Wykonawcę.**

My niżej podpisani/Ja niżej podpisany/a, w związku ze złożeniem oferty w postępowaniu o udzielenie zamówienia publicznego nr **10/pn/2019**, z uwagi na udostępnianie Informacji Poufnych, zobowiązuję się/zobowiązujemy się do:

- 1) zachowania w tajemnicy wszystkich Informacji Poufnych uzyskanych podczas realizacji umowy, przedmiotem której będzie **zaprojektowanie i wykonanie roboty budowlanej polegającej na modernizacji instalacji klimatyzacji na V i III kondygnacji budynku biurowego w Katowicach przy ul. Kossutha 13 – budynek A**, w okresie realizacji zamówienia, a także po wygaśnięciu lub rozwiązaniu umowy, niezależnie od formy w jakiej zostały mi/nam przekazane,
- 2) wykorzystywania Informacji Poufnych uzyskanych podczas realizacji umowy wyłącznie w celu realizacji umowy.

**15. Oświadczamy, iż należymy/nie należymy\* do grupy małych lub średnich przedsiębiorstw.**

**\* niepotrzebne skreślić**

*Definicję małego oraz średniego przedsiębiorcy, a także mikroprzedsiębiorcy zawiera ustawa z dnia 06.03.2018 r. Prawo przedsiębiorców (Dz.U. 2018.646). Zgodnie z art. 7 ust.1 pkt 1-pkt 3 cyt. ustawy użyte w ustawie określenia oznaczają:*

**1) mikroprzedsiębiorca** - przedsiębiorcę, który w co najmniej jednym roku z dwóch ostatnich lat obrotowych spełniał łącznie następujące warunki:

- a) zatrudniał średniorocznie mniej niż 10 pracowników oraz
- b) osiągnął roczny obrót netto ze sprzedaży towarów, wyrobów i usług oraz z operacji finansowych nieprzekraczający równowartości w złotych 2 milionów euro, lub sumy aktywów jego bilansu sporządzonego na koniec jednego z tych lat nie przekroczyły równowartości w złotych 2 milionów euro;

**2) mały przedsiębiorca** - przedsiębiorcę, który w co najmniej jednym roku z dwóch ostatnich lat obrotowych spełniał łącznie następujące warunki:

- a) zatrudniał średniorocznie mniej niż 50 pracowników oraz
- b) osiągnął roczny obrót netto ze sprzedaży towarów, wyrobów i usług oraz z operacji finansowych nieprzekraczający równowartości w złotych 10 milionów euro, lub sumy aktywów jego bilansu sporządzonego na koniec jednego z tych lat nie przekroczyły równowartości w złotych 10 milionów euro - i który nie jest mikroprzedsiębiorcą;

**3) średni przedsiębiorca** - przedsiębiorcę, który w co najmniej jednym roku z dwóch ostatnich lat obrotowych spełniał łącznie następujące warunki:

- a) zatrudniał średniorocznie mniej niż 250 pracowników oraz
- b) osiągnął roczny obrót netto ze sprzedaży towarów, wyrobów i usług oraz z operacji finansowych nieprzekraczający równowartości w złotych 50 milionów euro, lub sumy aktywów jego bilansu sporządzonego na koniec jednego z tych lat nie przekroczyły równowartości w złotych 43 milionów euro

- i który nie jest mikroprzedsiębiorcą ani małym przedsiębiorcą.

**16. Załącznikami do niniejszego formularza oferty są następujące wypełnione formularze/ oświadczenia/dokumenty:**

- 1) informacja, o której mowa w art. 91 ust.3a pzp
- 2) oświadczenie, o którym mowa w art. 25a ust.1 pkt 1 pzp
- 3) formularz opis przedmiotu zamówienia
- 4) formularz kalkulacja cenowa
- 5) pisemne zobowiązanie innego podmiotu do oddania Wykonawcy do dyspozycji niezbędnych zasobów na potrzeby realizacji zamówienia - jeżeli dotyczy
- 6) pełnomocnictwo osób reprezentujących Wykonawcę (oryginał lub kopia poświadczona notarialnie/odpis notarialny) - jeżeli uprawnienie do reprezentacji nie wynika z dokumentu rejestrowego (ewidencyjnego)
- 7) inne ..... - jeżeli dotyczy

Uwaga!

- oświadczenie o przynależności albo braku przynależności do tej samej grupy kapitałowej Wykonawca składa w terminie 3 dni od zamieszczenia informacji, o której mowa w art. 86 ust.5 pzp na stronie internetowej [www.nfz-katowice.pl](http://www.nfz-katowice.pl),
- formularz wykaz robót budowlanych wraz z dowodami składany jest na wezwanie Zamawiającego, o którym mowa w art. 26 ust.2 pzp (patrz SIWZ).
- informacja banku lub spółdzielczej kasy oszczędnościowo-kredytowej składana jest na wezwanie Zamawiającego, o którym mowa w art. 26 ust.2 pzp (patrz: SIWZ)

Imię i nazwisko upoważnionego przedstawiciela Wykonawcy:

.....

Data .....

podpis .....

m  
A. Ciel  
5

Zakład Usług Projektowych  
i Sporządzania Operatów Szacunkowych  
„WOLSKI„

**Temat: PROGRAM FUNKCJONALNO-UŻYTKOWY**  
na wykonanie modernizacji instalacji klimatyzacji na III i V piętrze budynku biurowego  
w Katowicach przy ul. Kossutha 13 – budynek A

ADRES: ul. Kossutha 13, 40-844 Katowice

INWESTOR: NFZ w Warszawie, Śląski OW, ul. Kossutha 13, 40-844 Katowice

Opracował:

KODY CPV:

|            |                                                         |
|------------|---------------------------------------------------------|
| 71220000-6 | Usługi projektowania architektonicznego                 |
| 71320000-7 | Usługi inżynierskie w zakresie projektowania            |
| 54331000-6 | Instalacje ciepłe, wentylacyjne                         |
| 42500000-1 | Urządzenia chłodnicze i wentylacyjne                    |
| 45310000-3 | Roboty instalacyjne elektryczne                         |
| 45300000-0 | Roboty w zakresie instalacji budowlanych                |
| 45331200-8 | Instalowanie urządzeń wentylacyjnych i klimatyzacyjnych |
| 45330000-9 | Hydraulika i roboty sanitarne                           |
| 45331210-1 | Instalowania wentylacji                                 |
| 45331230-7 | Instalowanie urządzeń chłodniczych                      |
| 45450000-6 | Roboty budowlane wykończeniowe                          |

Gliwice, Kwiecień 2019

p.o. DYREKTORA  
Śląskiego Oddziału Wojewódzkiego  
Narodowego Funduszu Zdrowia w Katowicach  
Piotr Nowak  
= 1 =

## Spis treści

|   |    |
|---|----|
| I. CZĘŚĆ OPISOWA.....                                                                                          | 3  |
| 1.1. Opis ogólny przedmiotu zamówienia.....                                                                    | 3  |
| 1.1.1. Charakterystyczne parametry budynku.....                                                                | 3  |
| 1.1.2. Założenia główne do programu funkcjonalno-użytkowego.....                                               | 4  |
| 1.1.3. Zakres programu funkcjonalno-użytkowego.....                                                            | 4  |
| 1.1.4. Aktualne uwarunkowania przedmiotu zamówienia.....                                                       | 5  |
| 1.1.5. Ogólne właściwości funkcjonalno-użytkowe.....                                                           | 7  |
| 1.1.6. Szczegółowe właściwości funkcjonalno-użytkowe.....                                                      | 7  |
| 2. Opis wymagań Zamawiającego w stosunku do przedmiotu zamówienia.....                                         | 8  |
| 2.1. Przygotowanie oferty.....                                                                                 | 8  |
| 2.2. Wymagania szczegółowe.....                                                                                | 8  |
| 2.3. Warunki wykonania i odbioru robót.....                                                                    | 9  |
| 2.3.1. Wymagania dotyczące robót.....                                                                          | 9  |
| 2.3.1.1. Przekazanie terenu, organizacja robót.....                                                            | 9  |
| 2.3.1.2. Zabezpieczenie terenu objętego pracami.....                                                           | 9  |
| 2.3.1.3. Wymagania dotyczące ochrony środowiska.....                                                           | 10 |
| 2.3.1.4. Wymagania dotyczące ochrony ppoż.....                                                                 | 10 |
| 2.3.1.5. Materiały szkodliwe dla otoczenia.....                                                                | 11 |
| 2.3.1.6. Wymagania dotyczące bezpieczeństwa i higieny pracy.....                                               | 11 |
| 2.3.1.7. Ochrona i utrzymanie robót.....                                                                       | 11 |
| 2.3.1.8. Ochrona własności publicznej i prywatnej.....                                                         | 12 |
| 2.3.1.9. Stosowanie przepisów prawa.....                                                                       | 12 |
| 2.3.2. Wymagania dotyczące materiałów.....                                                                     | 12 |
| 2.3.2.1. Wymagania ogólne.....                                                                                 | 12 |
| 2.3.2.2. Przechowywanie i składowanie materiałów.....                                                          | 13 |
| 2.3.2.3. Sprzęt i maszyny.....                                                                                 | 13 |
| 2.3.2.4. Transport.....                                                                                        | 13 |
| 2.3.2.5. Zastosowane materiały i urządzenia.....                                                               | 13 |
| 2.3.3. Kontrola jakości.....                                                                                   | 16 |
| 2.3.3.1. Program zapewnienia jakości.....                                                                      | 16 |
| 2.3.3.2. Zasady kontroli jakości.....                                                                          | 16 |
| 2.3.4. Odbiór robót.....                                                                                       | 16 |
| 2.3.4.1. Rodzaje odbiorów robót.....                                                                           | 16 |
| 2.3.4.2. Odbiór końcowy robót budowlanych.....                                                                 | 16 |
| 2.3.4.3. Podstawa płatności.....                                                                               | 17 |
| 2.3.5. Gwarancja i przeglądy.....                                                                              | 17 |
| II. CZĘŚĆ INFORMACYJNA.....                                                                                    | 18 |
| 3.1. Dokumenty potwierdzające prawo do dysponowania nieruchomością na cele budowlane oraz dodatkowe uwagi..... | 18 |
| 3.2. Przepisy prawne i normy związane z wykonaniem zakresu programu.....                                       | 18 |

ZAŁĄCZNIKI:

- kopia uprawnień

RYSUNKI:

1. Rzut III piętra – skala 1:100
2. Rzut V piętra – skala 1:100
3. Rzut poddasza – skala 1:100
4. Rzut III piętra – schemat instalacji elektrycznej – skala 1:200
5. Rzut V piętra – schemat instalacji elektrycznej – skala 1:200
6. Rzut poddasza – schemat instalacji elektrycznej – skala 1:200

## I. CZĘŚĆ OPISOWA

### 1.1. Opis ogólny przedmiotu zamówienia

Przedmiotem zamówienia jest wykonanie instalacji klimatyzacji wyszczególnionych pomieszczeń biurowych w systemie VRF dla budynku Śląskiego Oddziału Wojewódzkiego NFZ w Katowicach – budynek A. Zamawiający wymaga:

- wykonanie dokumentacji projektowej budowlano-wykonawczej, planu BIOZ wynikającego z charakteru prac w istniejącym, użytkowanym obiekcie
- wymiany istniejących jednostek klimatyzacyjnych sufitowych kasetonowych w pomieszczeniach biurowych znajdujących się na III i V piętrze oraz jednostek zewnętrznych znajdujących się na poddaszu, wraz z niezbędnymi robotami towarzyszącymi, tj. demontaż i ponowny montaż urządzeń, częściowy demontaż i ponowny montaż sufitów podwieszanych oraz prace instalacyjne związane z podłączeniem nowych urządzeń, bez wymiany istniejących przewodów gazowych, cieczowych, odprowadzenia skroplin i zasilania urządzeń.
- wykonanie dokumentacji powykonawczej, jeśli podczas prowadzenia prac budowlanych nastąpią zmiany w stosunku do projektu.

#### 1.1.1. Charakterystyczne parametry budynku

Budynek posiada konstrukcję płytowo – żelbetową, wykonaną w technologii Lipsk. Ściany piwnic żelbetowe, tynkowane posadowione na płycie krzyżowo zbrojonej. Ściany powyżej poziomu terenu wypełnione są pustakami żużlobetonowymi z wykończeniem od strony zewnętrznej tynkiem narzutowym. Konstrukcję nośną budynku stanowi szkielet stalowy słupowo-ryglowy o siatce słupów w kierunku podłużnym i poprzecznym. Słupy zostały omurowane, licowane tynkiem cementowym. Usztywnienie budynku w kierunku podłużnym stanowią stalowe belki dwuteowe, na których wsparte są żelbetowe płyty prefabrykowane. W budynku występują stropy z prefabrykatów żelbetowych.

Ściany działowe murowane i z płyt gipsowo - kartonowych. Stropodach budynku wykonany z płyt korytkowych, żelbetowych, opartych na ściankach ażurowych, kryty jest papą termozgrzewalną.

Budynek ma VII kondygnacji nadziemnych razem z poddaszem technicznym.

Cały budynek jest podpiwniczony. W kondygnacji podziemnej zlokalizowane są pomieszczenia gospodarcze i techniczne. Budynek posiada dwie klatki schodowe oraz dwie windy osobowe.

### **1.1.2. Założenia główne do programu funkcjonalno-użytkowego**

Wymieniane jednostki kasetonowe będą zlokalizowane w zdecydowanej większości w tych samych miejscach co jednostki istniejące. W kilku pomieszczeniach, zgodnie z wolą Inwestora, lokalizacja jednostek zostanie dostosowana do istniejącej aranżacji wnętrz. Trasy instalacji pozostają bez zmian.

Na poddaszu zostaną wymienione cztery jednostki zewnętrzne bez zmiany istniejących tras instalacji za wyjątkiem korekt związanych z inną lokalizacją podłączeń wybranych urządzeń.

Istniejąca instalacja klimatyzacji jest instalacją 2-rurową. Każdy układ ma posiadać sterownik nadrzędny umożliwiający przełączenie układów pomiędzy chłodzeniem i grzaniem.

Należy zamontować dodatkowe sterowniki centralne umożliwiające zarządzanie poszczególnymi systemami klimatyzacyjnymi dla nowoprojektowanych systemów piętra III i V oraz należy zamontować dodatkowe sterowniki centralne umożliwiające zarządzanie istniejącymi systemami klimatyzacji piętra IV i II. Lokalizację szafek ze sterownikami należy uzgodnić z Zamawiającym.

### **1.1.3. Zakres programu funkcjonalno-użytkowego**

Zakres prac:

- wykonanie dokumentacji projektowej
- przygotowanie i zabezpieczenie miejsc demontażu istniejących urządzeń w pomieszczeniach biurowych III i V piętra oraz na poddaszu budynku
- demontaż jednostek wewnętrznych w pokojach oraz jednostek zewnętrznych na poddaszu
- demontaż w niezbędnym zakresie sufitów podwieszanych



- dostarczenie i montaż nowych urządzeń
- niezbędne modyfikacje instalacji gazowej, cieczonej, odprowadzenia skroplin i elektrycznej związane z podłączeniem nowych urządzeń
- wykonanie odpowiednich prób ciśnieniowych, uruchomienie instalacji, testów systemu, pomiarów środowiska w poszczególnych pomieszczeniach biurowych, uruchomienie systemu
- ponowny montaż sufitów podwieszanych wraz z szeregiem prac budowlanych towarzyszących, jak np. poprawki powierzchni przegród budowlanych wraz z malowaniem
- przeszkolenie obsługi technicznej budynku z zakresu obsługi urządzeń i sterowników ściennych

#### 1.1.4. Aktualne uwarunkowania przedmiotu zamówienia

Roboty będą wykonywane w funkcjonującym obiekcie. Prace będą prowadzone na III i V piętrze budynku i na poddaszu i polegać będą na wymianie urządzeń klimatyzacyjnych w ramach istniejącego i funkcjonującego systemu klimatyzacyjnego na danym piętrze wykonanego w oparciu o dokumentację projektową w październiku 2006 roku. Dla pomieszczeń biurowych sporządzono zestawienie zysków ciepła:

*[Handwritten signatures and initials]*

| NR<br>POK. | ZYSKI<br>OD LUDZI | ZYSKI<br>OD URZĄDZEŃ<br>ELEKTRYCZNYCH<br>(KOMPUTER,<br>MONITOR,<br>Drukarka) | ZYSKI<br>OD<br>NASŁONECZNIENTA<br>(DLA OKNA) | ZYSKI<br>PRZEZ<br>ŚCIANY<br>ZEWNĘTRZNE<br>I WENTYLACJE | CAŁKOWITE<br>OBciążENIE<br>CIEPLNE |
|------------|-------------------|------------------------------------------------------------------------------|----------------------------------------------|--------------------------------------------------------|------------------------------------|
| 302        | 4 x 150 W         | 4 x 200 W                                                                    | 2 x 300 W                                    | 600 W                                                  | 2600 W                             |
| 303        | 2 x 150 W         | 2 x 200 W                                                                    | 2 x 200 W                                    | 400 W                                                  | 1700 W                             |
| 304        | 4 x 150 W         | 4 x 200 W                                                                    | 2 x 300 W                                    | 600 W                                                  | 2600 W                             |
| 305        | 3 x 150 W         | 3 x 200 W                                                                    | 3 x 200 W                                    | 600 W                                                  | 2250 W                             |
| 307        | 1 x 150 W         | 1 x 200 W                                                                    | 1 x 200 W                                    | 200 W                                                  | 750 W                              |
| 309        | 3 x 150 W         | 3 x 200 W                                                                    | 2 x 200 W                                    | 400 W                                                  | 1850 W                             |
| 310        | 6 x 150 W         | 6 x 200 W                                                                    | 3 x 300 W                                    | 900 W                                                  | 3900 W                             |
| 311        | 3 x 150 W         | 3 x 200 W                                                                    | 2 x 200 W                                    | 400 W                                                  | 1850 W                             |
| 312        | 4 x 150 W         | 4 x 200 W                                                                    | 2 x 300 W                                    | 600 W                                                  | 2600 W                             |
| 313        | 2 x 150 W         | 2 x 200 W                                                                    | 2 x 200 W                                    | 400 W                                                  | 1500 W                             |
| 314        | 4 x 150 W         | 4 x 200 W                                                                    | 2 x 300 W                                    | 600 W                                                  | 2600 W                             |
| 315        | 2 x 150 W         | 2 x 200 W                                                                    | 2 x 200 W                                    | 400 W                                                  | 1500 W                             |
| 317        | 3 x 150 W         | 3 x 200 W                                                                    | 2 x 200 W                                    | 400 W                                                  | 1850 W                             |
| 319        | 2 x 150 W         | 2 x 200 W                                                                    | 2 x 200 W                                    | 400 W                                                  | 1500 W                             |
| 321        | 4 x 150 W         | 4 x 200 W                                                                    | 2 x 200 W                                    | 400 W                                                  | 2200 W                             |
| 323        | 4 x 150 W         | 4 x 200 W                                                                    | 2 x 200 W                                    | 400 W                                                  | 2200 W                             |
| 325        | 2 x 150 W         | 2 x 200 W                                                                    | 2 x 200 W                                    | 400 W                                                  | 1500 W                             |
| 327A       | 1 x 150 W         | 1 x 200 W                                                                    | 2 x 200 W                                    | 400 W                                                  | 1150 W                             |
| 327        | 2 x 150 W         | 2 x 200 W                                                                    | 2 x 200 W                                    | 400 W                                                  | 1500 W                             |
| 329        | 4 x 150 W         | 4 x 200 W                                                                    | 3 x 200 W                                    | 600 W                                                  | 2600 W                             |
| 331        | 1 x 150 W         | 1 x 200 W                                                                    | 1 x 200 W                                    | 200 W                                                  | 750 W                              |
| 333        | 2 x 150 W         | 2 x 200 W                                                                    | 2 x 200 W                                    | 400 W                                                  | 1500 W                             |
| 335        | 3 x 150 W         | 3 x 200 W                                                                    | 2 x 200 W                                    | 400 W                                                  | 1850 W                             |
| 337        | 3 x 150 W         | 3 x 200 W                                                                    | 2 x 200 W                                    | 400 W                                                  | 1850 W                             |
| 339        | 3 x 150 W         | 3 x 200 W                                                                    | 2 x 200 W                                    | 400 W                                                  | 1850 W                             |
| 501        | 2 x 150 W         | 2 x 200 W                                                                    | 2 x 200 W                                    | 400 W                                                  | 1500 W                             |
| 502        | 3 x 150 W         | 3 x 200 W                                                                    | 2 x 300 W                                    | 600 W                                                  | 2250 W                             |
| 503        | 1 x 150 W         | 1 x 200 W                                                                    | 2 x 200 W                                    | 400 W                                                  | 1150 W                             |
| 504        | 4 x 150 W         | 4 x 200 W                                                                    | 2 x 300 W                                    | 600 W                                                  | 2600 W                             |
| 505        | 1 x 150 W         | 1 x 200 W                                                                    | 1 x 200 W                                    | 200 W                                                  | 750 W                              |
| 506        | 4 x 150 W         | 4 x 200 W                                                                    | 2 x 300 W                                    | 600 W                                                  | 2600 W                             |
| 507        | 1 x 150 W         | 1 x 200 W                                                                    | 1 x 200 W                                    | 200 W                                                  | 750 W                              |
| 508        | 4 x 150 W         | 4 x 200 W                                                                    | 2 x 300 W                                    | 600 W                                                  | 2600 W                             |
| 509        | 2 x 150 W         | 2 x 200 W                                                                    | 2 x 200 W                                    | 400 W                                                  | 1500 W                             |
| 510        | 4 x 150 W         | 4 x 200 W                                                                    | 2 x 300 W                                    | 600 W                                                  | 2600 W                             |
| 511        | 2 x 150 W         | 2 x 200 W                                                                    | 2 x 200 W                                    | 400 W                                                  | 1500 W                             |
| 512        | 4 x 150 W         | 4 x 200 W                                                                    | 2 x 300 W                                    | 600 W                                                  | 2600 W                             |
| 513        | 2 x 150 W         | 2 x 200 W                                                                    | 2 x 200 W                                    | 400 W                                                  | 1500 W                             |
| 514        | 5 x 150 W         | 5 x 200 W                                                                    | 2 x 300 W                                    | 600 W                                                  | 2950 W                             |
| 515        | 1 x 150 W         | 1 x 200 W                                                                    | 1 x 200 W                                    | 200 W                                                  | 750 W                              |
| 516        | 5 x 150 W         | 5 x 200 W                                                                    | 2 x 300 W                                    | 600 W                                                  | 2950 W                             |
| 517        | 1 x 150 W         | 1 x 200 W                                                                    | 1 x 200 W                                    | 200 W                                                  | 750 W                              |
| 518        | 4 x 150 W         | 4 x 200 W                                                                    | 2 x 300 W                                    | 600 W                                                  | 2600 W                             |
| 519        | 2 x 150 W         | 2 x 200 W                                                                    | 2 x 200 W                                    | 400 W                                                  | 1500 W                             |
| 520        | 4 x 150 W         | 4 x 200 W                                                                    | 2 x 300 W                                    | 600 W                                                  | 2600 W                             |
| 521        | 2 x 150 W         | 2 x 200 W                                                                    | 2 x 200 W                                    | 400 W                                                  | 1500 W                             |
| 522        | 3 x 150 W         | 3 x 200 W                                                                    | 2 x 300 W                                    | 600 W                                                  | 2250 W                             |
| 523        | 3 x 150 W         | 3 x 200 W                                                                    | 2 x 200 W                                    | 400 W                                                  | 1850 W                             |
| 525        | 1 x 150 W         | 1 x 200 W                                                                    | 2 x 200 W                                    | 400 W                                                  | 1150 W                             |
| 526        | 2 x 150 W         | 2 x 200 W                                                                    | 2 x 300 W                                    | 600 W                                                  | 1900 W                             |
| 527        | 2 x 150 W         | 2 x 200 W                                                                    | 2 x 200 W                                    | 400 W                                                  | 1500 W                             |
| 528        | 4 x 150 W         | 4 x 200 W                                                                    | 2 x 300 W                                    | 600 W                                                  | 2600 W                             |
| 529        | 2 x 150 W         | 2 x 200 W                                                                    | 2 x 200 W                                    | 400 W                                                  | 1500 W                             |
| 531        | 2 x 150 W         | 2 x 200 W                                                                    | 2 x 200 W                                    | 400 W                                                  | 1500 W                             |
| 533        | 1 x 150 W         | 1 x 200 W                                                                    | 2 x 200 W                                    | 400 W                                                  | 1150 W                             |
| 535A       | 1 x 150 W         | 1 x 200 W                                                                    | 2 x 200 W                                    | 400 W                                                  | 1150 W                             |
| 535        | 2 x 150 W         | 2 x 200 W                                                                    | 2 x 200 W                                    | 400 W                                                  | 1500 W                             |
| 537        | 2 x 150 W         | 2 x 200 W                                                                    | 2 x 200 W                                    | 400 W                                                  | 1500 W                             |
| 539        | 3 x 150 W         | 3 x 200 W                                                                    | 2 x 200 W                                    | 400 W                                                  | 1850 W                             |

108 900 W

*[Handwritten signatures and initials]*

### 1.1.5. Ogólne właściwości funkcjonalno-użytkowe

Celem wykonania systemu klimatyzacji jest zapewnienie odpowiednich warunków środowiskowych w wyznaczonych pomieszczeniach biurowych..

Temperatura obliczeniowa powietrza zewnętrznego w zimie:  $t_z = -20\text{ }^{\circ}\text{C}$

Temperatura obliczeniowa powietrza zewnętrznego w lecie:  $t_z = +35\text{ }^{\circ}\text{C}$

Temperatura obliczeniowa pomieszczeń dla zimy:

- pomieszczenia biurowe:  $+20\text{ }^{\circ}\text{C}$  (+, -  $2\text{ }^{\circ}\text{C}$ )

Temperatura obliczeniowa pomieszczeń dla lata:

- pomieszczenia biurowe:  $+22\text{ }^{\circ}\text{C}$  (+, -  $2\text{ }^{\circ}\text{C}$ )

Hałas od urządzeń – poziom ciśnienia akustycznego - dla jednostki wewnętrznej nie więcej niż 29 dB(A) dla I biegu, nie więcej niż 33 dB(A) II bieg, oraz nie więcej jak 37 dB(A) dla III biegu.

Hałas od agregatu – poziom ciśnienia akustycznego - nie więcej jak 63 dB(A) dla pełnego obciążenia w odległości 3m od urządzenia

System VRF powinien pracować bezproblemowo, stabilnie w zakresach temperatury zewnętrznej  $-20\text{ }^{\circ}\text{C}$  do  $+43\text{ }^{\circ}\text{C}$ .

### 1.1.6. Szczegółowe właściwości funkcjonalno-użytkowe

System musi zapewnić utrzymanie temperatury w pomieszczeniach (funkcja grzewczo-chłodząca - chłodząca w okresie letnim priorytetowa) na poziomie wyznaczonym w pkt. 1.1.5.

W chwili obecnej wyznaczone są dwa odrębne układy na każdym piętrze – nr 1 w części północnej budynku i nr 2 w części południowej, przy czym jednostki z pokoi 502 i 504 są podłączone wraz z pomieszczeniami na południowej części piętra III. Granice zakresów pokazano w części rysunkowej.

Nowy agregat systemu VRF musi być wyposażony w odpowiednią automatykę i wydajny układ chłodzenia z wentylatorami DC.

Zakłada się wykorzystanie istniejącej konstrukcji do posadowienia agregatów. Agregaty powinny być posadowione w sposób trwały z zabezpieczaniem przeciw wibracji i drganiom.

Jednostki wewnętrzne kasetonowe z napływem powietrza 4-kierunkowym o maksymalnej wysokości 28cm, szerokość i długość typowa dostosowana do istniejących sufitów podwieszanych typu Armstrong 60x60cm. Jednostki wewnętrzne muszą posiadać w standardzie pompkę skroplin.

Sterowanie jednostkami wewnętrznymi poprzez sterowniki ściennie z funkcją programowania pracy tygodniowej, sterowaniem każdej żaluzji kasety osobno (blokada kąta otwarcia, funkcja swing). Sterowniki powinny być wyposażone w pamięć, która przechowuje ustawienia trybu pracy w przypadku braku w zasilaniu. Po wznowieniu zasilania urządzenie wróci do nastaw przed wystąpieniem braku zasilania. Przewody połączeniowe sterownika z jednostką wewnętrzną wykonać jako wkuwane pod płyty GK.

Każda jednostka wewnętrzna powinna posiadać armaturę odcinającą urządzenie (zawory odcinające na instalacji gazowej – montowane przy jednostce wewnętrznej).

## **2. Opis wymagań Zamawiającego w stosunku do przedmiotu zamówienia**

### **2.1. Przygotowanie oferty**

Wykonawca winien zapoznać się wnikliwie z opracowaniem programu funkcjonalno-użytkowego.

### **2.2. Wymagania szczegółowe**

Ze względu na zakres prac polegających na wymianie urządzeń klimatyzacyjnych bez wymiany instalacji zasilających przyjęto bilans zysków ciepła zgodnie z projektem z 2006 roku przedstawionym w pkt. 1.1.4.

System zapewnia odprowadzenie ciepła z pomieszczeń biurowych.

Sterowniki centralne należy zaprogramować tak, aby systemy pracowały w godzinach od 7:00 – 17:00. Sterowniki centralne powinny wysyłać sygnał wyłączenia pozostawionych aktywnych jednostek wewnętrznych po godz. 17.00.

System daje możliwość odcięcia każdego urządzenia bez braku przerwy działania całego układu.

System zapewnia utrzymanie żądanych temperatur, maksymalnej głośności urządzeń zgodnie z wytycznymi zawartymi w pkt. 1.1.5. oraz pozostałe parametry zg. z pkt. 1.1.6.

System musi mieć możliwość czasowego wyłączenia całego obwodu (jednostka zewnętrzna + jednostki wewnętrzne) z poziomu jednego sterownika.

Jednostki wewnętrzne muszą być wyposażone w wentylatory z min. 3 stopniową regulacją.

Urządzenia klimatyzacyjne (jednostki wewnętrzne i zewnętrzne) powinny pochodzić od jednego producenta ze względu na możliwie największą kompatybilność całości systemu.

### **2.3. Warunki wykonania i odbioru robót**

#### **2.3.1. Wymagania dotyczące robót**

Wykonawca odpowiedzialny jest za jakość wykonania prac. Wykonawca będzie wykonywał roboty zgodnie z przyjętymi w Polsce przepisami, normami, instrukcjami i przepisami. Wykonawca przedstawi do akceptacji Zamawiającemu harmonogram robót, wykaz urządzeń, materiałów i technologii stosowanych przy wykonaniu prac.

##### **2.3.1.1. Przekazanie terenu, organizacja robót**


Zamawiający przekaze Wykonawcy teren budowy w terminie określonym w opracowaniu na podstawie protokołu. Zleceniodawca wskaże punkty poboru wody, energii elektrycznej oraz pomieszczenia sanitarne, z których będą mogli korzystać pracownicy. Pobór wody i energii elektrycznej na potrzeby prowadzonych prac a także udostępnienie powierzchni magazynowej i socjalnej jest nieodpłatny.

Zamawiający nie zapewnia dozoru mienia Wykonawcy.

Zamawiający wymaga bieżącego usuwania gruzu, odpadów do kontenerów zewnętrznych. Zabrania się wyrzucania odpadów przez okna. Na Wykonawcy spoczywa odpowiedzialność za ochronę wykonanych prac do odbioru końcowego. Uszkodzone lub zniszczone podczas prac elementy oraz urządzenia Wykonawca naprawi lub odtworzy na własny koszt.

##### **2.3.1.2. Zabezpieczenie terenu objętego pracami**

Wykonawca jest zobowiązany do zabezpieczenia terenu objętego pracami w okresie trwania realizacji zadania, aż do zakończenia i odbioru końcowego prac. Przed przystąpieniem do robót Wykonawca przedstawi Zamawiającemu do zatwierdzenia sposób organizacji i zabezpieczenia robót w okresie trwania budowy.

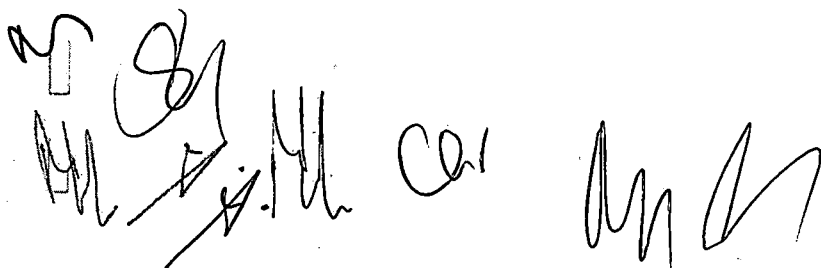

Wykonawca dostarczy, zainstaluje i będzie utrzymywał tymczasowe elementy zabezpieczające: osłony, folie, taśmy, znaki ostrzegawcze oraz wszystkie inne środki niezbędne do ochrony robót, pracowników oraz użytkowników budynku.

Wykonawca musi przewidzieć i wykonać zabezpieczenie zainstalowanych i funkcjonujących urządzeń oraz systemów w czasie wykonywanych prac przed uszkodzeniem, zalaniem, zapyleniem. Koszt zabezpieczenia terenu objętego pracami nie podlega odrębnej zapłacie i przyjmuje się, że jest wliczony w wynagrodzenie ryczałtowe.

#### **2.3.1.3. Wymagania dotyczące ochrony środowiska**


Wykonawca ma obowiązek znać i stosować w czasie prowadzenia robót wszelkie przepisy dotyczące ochrony środowiska naturalnego. W okresie trwania budowy i wykańczania robót Wykonawca będzie podejmować wszelkie uzasadnione kroki mające na celu stosowanie się do przepisów i norm dotyczących ochrony środowiska na terenie i wokół terenu budowy oraz będzie unikać uszkodzeń lub uciążliwości dla osób lub własności społecznej i innych, a wynikających ze skażenia, hałasu lub innych przyczyn powstałych w następstwie jego sposobu działania.

Zamawiający oświadcza, że wszelkie prace generujące hałas (np.: przewiert, przebijanie przez przegrody, demontaże z użyciem elektronarzędzi itp.) będą mogły być wykonane poza godzinami pracy oddziału, tj.: w godzinach 18:00-6:00. Dodatkowo Zamawiający oświadcza, że wykonywane w godzinach nocnych prace nie powinny zakłócić ciszy nocnej budynków mieszkalnych w bezpośrednim sąsiedztwie.

Wykonawca jest zobowiązany do ściągnięcia czynnika z istniejącego układu i zabezpieczenie go w jednostce zewnętrznej.

#### **2.3.1.4. Wymagania dotyczące ochrony ppoż.**

Wykonawca będzie przestrzegać przepisy ochrony przeciwpożarowej. Wykonawca będzie utrzymywać sprawny sprzęt przeciwpożarowy, wymagany przez odpowiednie przepisy w pomieszczeniach biurowych, magazynach oraz w maszynach i pojazdach. Materiały będą składowane w sposób zgodny z odpowiednimi przepisami i zabezpieczone przed dostępem osób trzecich. Wykonawca będzie odpowiedzialny za wszelkie straty spowodowane pożarem wywołanym, jako rezultat realizacji robót albo przez personel Wykonawcy.

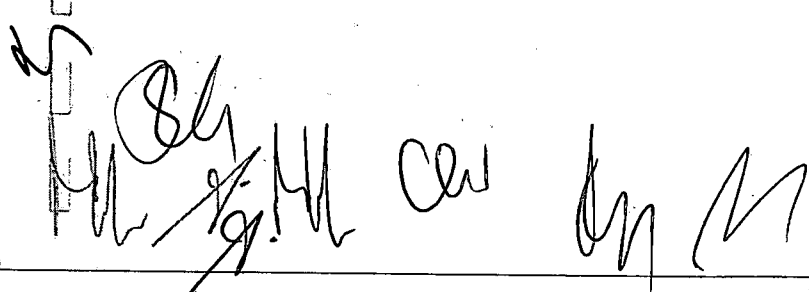

Prace pożarowo-niebezpieczne będą wykonywane każdorazowo po pisemnym zgłoszeniu i akceptacji ze strony Zamawiającego.

#### **2.3.1.5. Materiały szkodliwe dla otoczenia**

Materiały, które w sposób trwały są szkodliwe dla otoczenia, nie będą dopuszczone do użycia. Nie dopuszcza się użycia materiałów wywołujących szkodliwe promieniowanie o stężeniu większym od dopuszczalnego, określonego odpowiednimi przepisami. Wszelkie materiały użyte do robót będą miały aprobatę techniczną wydaną przez uprawnioną jednostkę, jednoznacznie określającą brak szkodliwego oddziaływania tych materiałów na środowisko.

#### **2.3.1.6. Wymagania dotyczące bezpieczeństwa i higieny pracy**

Podczas realizacji robót Wykonawca będzie przestrzegał przepisy dotyczące bezpieczeństwa i higieny pracy. W szczególności Wykonawca ma obowiązek zadbać, aby personel nie wykonywał pracy w warunkach niebezpiecznych, szkodliwych dla zdrowia oraz nie spełniających odpowiednich wymagań sanitarnych. Wykonawca zapewni i będzie utrzymywał wszelkie urządzenia zabezpieczające, socjalne oraz sprzęt i odpowiednią odzież dla ochrony życia i zdrowia osób zatrudnionych na budowie oraz dla zapewnienia bezpieczeństwa publicznego. Uznaje się, że wszelkie koszty związane z wypełnieniem wymagań określonych powyżej nie podlegają odrębnej zapłacie i są uwzględnione w cenie umownej.

Wykonawca przed przestąpieniem do prac przeprowadzi instruktażu stanowiskowy pracowników, szkolenie z zakresu BHP na budowie, szkolenie z zakresu instrukcji bezpiecznego wykonania robót, instruktaż z zakresu kart charakterystyk materiałów niebezpiecznych.

#### **2.3.1.7. Ochrona i utrzymanie robót**

Wykonawca będzie odpowiedzialny za ochronę robót i za wszelkie materiały i urządzenia używane do robót od daty rozpoczęcia do daty zakończenia robót tj.: do odbioru końcowego robót budowlanych. Utrzymanie powinno być prowadzone w taki sposób, aby budowla lub jej elementy były w zadowalającym stanie przez cały czas do momentu odbioru końcowego robót budowlanych.

#### **2.3.1.8. Ochrona własności publicznej i prywatnej**

Wykonawca odpowiada za ochronę instalacji i urządzeń zlokalizowanych na terenie robót. Z uwagi na powyższe zapewni o właściwe oznaczenie i zabezpieczenie przed uszkodzeniem tych instalacji i urządzeń w czasie trwania prac. W przypadku ich uszkodzenia Wykonawca powiadomi bezzwłocznie Zamawiającego oraz będzie współpracował dostarczając wszelkiej pomocy potrzebnej przy wykonaniu napraw. Wykonawca odpowiada za wszelkie spowodowane jego działaniem uszkodzenia.

#### **2.3.1.9. Stosowanie przepisów prawa**

Wykonawca zobowiązany jest znać wszystkie przepisy wydane przez władze centralne i miejscowe oraz inne przepisy i wytyczne, które są w jakikolwiek sposób związane z robotami i będzie w pełni odpowiedzialny za przestrzeganie tych praw, przepisów i wytycznych podczas prowadzenia robót. Wykonawca będzie przestrzegać prac patentowych i będzie w pełni odpowiedzialny za wypełnienie wszelkich wymagań prawnych odnośnie wykorzystania opatentowanych urządzeń lub metod i w sposób ciągły będzie informować Zamawiającego o swoich działaniach, przedstawiając kopie zezwoleń i inne odnośne dokumenty.

#### **2.3.2. Wymagania dotyczące materiałów**

Wszelkie stosowane materiały i urządzenia powinny odpowiadać polskim normom oraz posiadać dopuszczenie do stosowania w budownictwie poprzez dokumenty: aprobaty techniczne lub certyfikat zgodności. Materiały i urządzenia powinny być oznakowane znakiem CE lub B.

##### **2.3.2.1. Wymagania ogólne**

Przy wykonywaniu robót objętych zakresem muszą być zastosowane materiały nowe, nieużywane.

Materiały należy dostarczyć na budowę wraz ze świadectwem jakości, kartami gwarancyjnymi i protokołami odbioru technicznego. Zleceniodawca ma prawo każdorazowo sprawdzić materiały na miejscu budowy pod względem kompletności i zgodności z danymi producenta. W razie stwierdzenia wad lub powstania wątpliwości co do ich jakości, przed



wbudowaniem, Zamawiający może zażądać dodatkowych badań, opinii stwierdzających kompletność materiałów.

#### 2.3.2.2. Przechowywanie i składowanie materiałów

Wykonawca zapewni, że składowane w czasie prac materiały i urządzenia będą zabezpieczone przed uszkodzeniem, zanieczyszczeniami w sposób właściwy, zgodny m. in. z dokumentacją techniczno-ruchową producenta. Składowane materiały i urządzenia nie powinny zakłócać komunikacji wewnętrznej w budynku lub/i narażać na wypadek pracowników i personel. Wielkogabarytowe urządzenia będą składowane tylko w miejscu wskazanym przez Zamawiającego.

#### 2.3.2.3. Sprzęt i maszyny

Wykonawca jest zobowiązany do używania sprzętu, który jest wymagany technologicznie przy tego rodzaju pracach. Liczba i wydajność sprzętu powinny gwarantować przeprowadzenie robót zgodnie z zasadami sztuki budowlanej. Elektronarzędzia będące własnością Wykonawcy mają być utrzymane w dobrym stanie technicznym, dopuszczone do eksploatacji wymaganymi przepisami.

#### 2.3.2.4. Transport

Wykonawca jest zobowiązany do stosowania jedynie takich środków transportu, które nie wpłyną negatywnie na jakość i właściwości przewożonych materiałów.

#### 2.3.2.5. Zastosowane materiały i urządzenia

Zestawienie:

- jednostka zewnętrzna „III A”:

- wydajność – chłodzenie nominalne – min. 33 kW
- wydajność – ogrzewanie nominalne – min. 17 kW
- średnica przewodu cieczy –  $\phi$  12,70 mm
- średnica przewodu gazu –  $\phi$  28,58 mm
- wymiary SZxGxH (+/-20 cm dla SZ i G, +/- 10 cm dla H) – 930x760x1680
- waga – max 360 kg

- zasilanie – 380-415 V, 50 Hz

- jednostka zewnętrzna „IIIB”:

- wydajność – chłodzenie nominalne – min. 33 kW
- wydajność – ogrzewanie nominalne – min. 17 kW
- średnica przewodu cieczy –  $\phi$  12,70 mm
- średnica przewodu gazu –  $\phi$  28,58 mm
- wymiary SZxGxH (+/-20 cm dla SZ i G, +/- 10 cm dla H) – 930x760x1680
- waga – max 360 kg
- zasilanie – 380-415 V, 50 Hz

- jednostka zewnętrzna „VA”:

- wydajność – chłodzenie nominalne – min. 39 kW
- wydajność – ogrzewanie nominalne – min. 20 kW
- średnica przewodu cieczy –  $\phi$  12,70 mm
- średnica przewodu gazu –  $\phi$  28,58 mm
- wymiary SZxGxH (+/-20 cm dla SZ i G, +/- 10 cm dla H) – 1240x760x1680
- waga – max 360 kg
- zasilanie – 380-415 V, 50 Hz

- jednostka zewnętrzna „VB”:

- wydajność – chłodzenie nominalne – min. 39 kW
- wydajność – ogrzewanie nominalne – min. 20 kW
- średnica przewodu cieczy –  $\phi$  12,70 mm
- średnica przewodu gazu –  $\phi$  28,58 mm
- wymiary SZxGxH (+/-20 cm dla SZ i G, +/- 10 cm dla H) – 1240x760x1680
- waga – max 360 kg
- zasilanie – 380-415 V, 50 Hz

- jednostka wewnętrzna, kasetonowa „2,2”:

- wydajność – chłodzenie nominalne – min. 2,2 kW
- wydajność – ogrzewanie nominalne – min. 2,2 kW
- średnica przewodu cieczy –  $\phi$  6,35 mm

- średnica przewodu gazu -  $\phi$  9,53 mm
- średnica przewodu skroplin -  $\phi$  32 mm
- wymiary SZxGxH (+/- 2 cm) - 57x57x26
- waga - max 20 kg
- zasilanie - 220-240 V, 50 Hz

- jednostka wewnętrzna, kasetonowa „2,8”:

- wydajność - chłodzenie nominalne - min. 2,8 kW
- wydajność - ogrzewanie nominalne - min. 2,8 kW
- średnica przewodu cieczy -  $\phi$  6,35 mm
- średnica przewodu gazu -  $\phi$  9,53 mm
- średnica przewodu skroplin -  $\phi$  32 mm
- wymiary SZxGxH (+/- 2 cm) - 57x57x26
- waga - max 20 kg
- zasilanie - 220-240 V, 50 Hz

- jednostka wewnętrzna, kasetonowa „3,6”:

- wydajność - chłodzenie nominalne - min. 3,6 kW
- wydajność - ogrzewanie nominalne - min. 3,6 kW
- średnica przewodu cieczy -  $\phi$  6,35 mm
- średnica przewodu gazu -  $\phi$  12,70 mm
- średnica przewodu skroplin -  $\phi$  32 mm
- wymiary SZxGxH (+/- 2 cm) - 57x57x26
- waga - max 20 kg
- zasilanie - 220-240 V, 50 Hz

- przewody miedziane, rurociągi i przewody elektryczne dostosowane do istniejącej instalacji

#### UWAGA!

Wykonawca winien uwzględnić przygotowując ofertę, iż transport jednostek zewnętrznych klimatyzacji (agregatów chłodniczych) na poddasze z V piętra jest możliwy przez otwór technologiczny o wymiarach 127 cm x 90 cm. Jednostki zewnętrzne (agregaty freonowe) zainstalowane będą na poddaszu technicznym. Budynek posiada dach o konstrukcji łukowej, dlatego ograniczona jest wysokość jednostek zewnętrznych, celem zmieszczenia ich pod dachem oraz swobodnego wyrzutu powietrza.

### **2.3.3. Kontrola jakości**

#### **2.3.3.1. Program zapewnienia jakości**

Wykonawca jest w pełni odpowiedzialny za jakość prac.

Wykonawca winien posiadać certyfikat producenta proponowanych urządzeń na montaż i serwis.

Wykonawca ma obowiązek dysponować kierownikiem budowy/robót z odpowiednimi uprawnieniami budowlanymi. Wykonawca powinien posiadać doświadczenie potwierdzone referencjami w wykonaniu instalacji klimatyzacji układów VRF.

#### **2.3.3.2. Zasady kontroli jakości**

Celem kontroli jakości robót będzie zapewnienie osiągnięcia założonej jakości robót, zgodnej z warunkami umowy i wymaganiami Zamawiającego.

### **2.3.4. Odbiór robót**

#### **2.3.4.1. Rodzaje odbiorów robót**

Roboty podlegają następującym odbiorom:

- odbiór dokumentacji projektowej
- odbiór końcowy robót budowlanych, który stanowi podstawę zapłaty
- odbiór dokumentacji powykonawczej

#### **2.3.4.2. Odbiór końcowy robót budowlanych**

Odbiór końcowy robót budowlanych polega na ocenie rzeczywistego wykonania robót w odniesieniu do ilości, jakości i wartości umowy. Odbiór końcowy robót budowlanych następuje na pisemny wniosek Wykonawcy. Zamawiający posiada 3 dni robocze na przystąpienie do odbioru końcowego robót budowlanych.

Przy odbiorze końcowym należy sprawdzić:

- zgodność wykonania z niniejszymi opracowaniem, a w przypadku odstępstw – uzasadnienie konieczności odstępstwa potwierdzonego przez Zamawiającego.




#### **2.3.4.3. Podstawa płatności**

Podstawą płatności jest wynagrodzenie ryczałtowe określone w umowie. Wynagrodzenie ryczałtowe obejmuje wszystkie koszty związane z realizacją przedmiotu

zamówienia. Wynagrodzenie ryczałtowe obejmuje również wszelkie prace, których rozmiarów i kosztów nie można było przewidzieć w czasie zawarcia umowy. Płatność nastąpi po podpisaniu protokołu końcowego.

#### 2.3.5. Gwarancja i przeglądy

Gwarancja na urządzenia zostaje udzielona na okres 36 miesięcy (chyba że gwarancja producenta jest inna to wówczas zgodnie z gwarancją producenta), na wykonane roboty budowlano-instalacyjne 60 miesięcy. W okresie gwarancji Wykonawca będzie nieodpłatnie świadczył niezbędne przeglądy i serwis wymagany przez producenta (min. dwa razy w roku) w okresie 36 miesięcy. Przegląd i serwis urządzeń polegać będzie m.in. na czyszczeniu i odgrzybianiu jednostek.
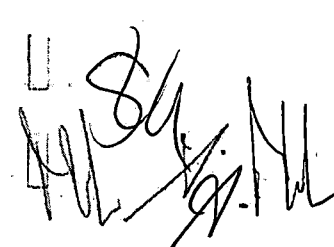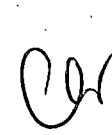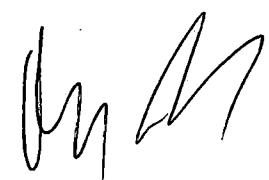
## II. CZĘŚĆ INFORMACYJNA

### 3.1. Dokumenty potwierdzające prawo do dysponowania nieruchomością na cele budowlane oraz dodatkowe uwagi

Zamawiający oświadcza, że posiada prawo do dysponowania nieruchomością na cele budowlane. Zamawiający posiada aktualną inwentaryzację budynku oraz projekt instalacji klimatyzacji z 2006 roku, które udostępni wykonawcy na etapie realizacji umowy.

Zamówienie obejmuje kompletne wykonanie wyszczególnionych w programie układów klimatyzacji VRF na III i V piętrze budynku A wraz z robotami towarzyszącymi.

### 3.2. Przepisy prawne i normy związane z wykonaniem zakresu programu

#### Ustawy

- Ustawa z dnia 7 lipca 1994 r. - Prawo budowlane (jednolity tekst Dz. U. z 2017 r. poz. 1332, 1529 z późn. zm.).
- Ustawa z dnia 29 stycznia 2004 r. - Prawo zamówień publicznych (Dz. U. z 2017 r. poz. 1579.).
- Ustawa z dnia 27 kwietnia 2001 r. - Prawo ochrony środowiska (Dz. U. z 2017 r. poz. 519, 785, 898, 1089, 1529, 1566, 1888, 1999, 2056, 2180, 2290).

#### Rozporządzenia

- Rozporządzenie Ministra Infrastruktury z dnia 11 sierpnia 2004 r. - w sprawie systemów oceny zgodności, wymagań, jakie powinny spełniać notyfikowane jednostki uczestniczące w ocenie zgodności, oraz sposobu oznaczenia wyrobów budowlanych oznakowaniem CE (Dz. U. Nr 195, poz. 2011).
- Rozporządzenie Ministra Infrastruktury z dnia 2 grudnia 2002 r. - w sprawie określenia polskich jednostek organizacyjnych upoważnionych do wydawania europejskich aprobat technicznych, zakresu i formy aprobat oraz trybu ich udzielania, uchylania lub zmiany (Dz. U. Nr 209, poz. 1780).
- Rozporządzenie Ministra Pracy i Polityki Społecznej z dnia 26 września 1997 r. - w sprawie ogólnych przepisów bezpieczeństwa i higieny pracy (Dz. U. Nr 129, poz. 844).

- Rozporządzenie Ministra Infrastruktury z dnia 23 czerwca 2003 r. - w sprawie informacji dotyczącej bezpieczeństwa i ochrony zdrowia oraz planu bezpieczeństwa i ochrony zdrowia (Dz. U. Nr 120, poz. 1126).
  - Rozporządzenie Ministra Infrastruktury z dnia 2 września 2004 r. - w sprawie szczegółowego zakresu i formy dokumentacji projektowej, specyfikacji technicznych wykonania i odbioru robót budowlanych oraz programu funkcjonalno-użytkowego (Dz. U. Nr 202, poz. 2072).
  - Rozporządzenie Ministra Infrastruktury z dnia 27 sierpnia 2004 r. - zmieniające rozporządzenie w sprawie dziennika budowy, montażu i rozbiórki, tablicy informacyjnej oraz ogłoszenia zamawiającego dane dotyczące bezpieczeństwa pracy i ochrony zdrowia (Dz. U. Nr 198, poz. 2042).
- 10.3. Inne dokumenty i instrukcje.

Inne:

- Warunki techniczne wykonania i odbioru robót budowlano-montażowych", (tom I, II, III, IV, V) Arkady, Warszawa 1989-1990.
- Warunki techniczne wykonania i odbioru robót budowlanych". Instytut Techniki Budowlanej, Warszawa 2003. Warunki techniczne wykonania i odbioru sieci i instalacji", Centralny Ośrodek Badawczo-Rozwojowy Techniki Instalacyjnej INSTAL, Warszawa, 2001

[illegible]

Handwritten signature: *Wm. H. H. H.*



MINISTERSTWO  
GOSPODARSTWA  
TERENOWEJ I OCHRONY  
ŚRODOWISKA  
KATOWICE

Katowice, dnia 11 września 1991 r.

Nr ewid. 499/91

**STWIERDZENIE PRZYGOTOWANIA ZAWODOWEGO  
DO PEŁNIENIA SAMODZIELNYCH FUNKCJI TECHNICZNYCH W BUDOWNICTWIE**

Na podstawie § 2 ust. 1 pkt 1, § 4 ust. 2 i § 7  
i § 13 ust. 1 pkt 4 lit. a rozporządzenia Ministra Gospodarki Terenowej i Ochrony  
Środowiska z dnia 20 lutego 1975 r. w sprawie samodzielnych funkcji technicznych  
w budownictwie / Dz. U. Nr 8, poz. 46/ z późn. zm. Dz. U. nr 69/91 poz. 299  
stwierdza się, że:

Obywatel .....

..... magister inżynier inżynierii środowiska

urodzony dnia .....

posiada przygotowanie zawodowe upoważniające do wykonywania samodzielnej funkcji


..... projektanta

w specjalności instalacyjno - inżynierskiej w zakresie sieci sanitarnych  
z ograniczeniem do sieci wodociągowych, kanalizacyjnych i gazowych.

Obywatel .. jest upoważniony do:

- 1/ sporządzania projektów sieci wodociągowych, kanalizacyjnych, gazowych uzbrojenia terenu,
- 2/ w budownictwie jednorodzinnym, zagrodowym oraz innych budynków o kubaturze do 1000 m<sup>3</sup> - do kierowania, nadzorowania i kontrolowania budowy, kierowania i kontrolowania wytwarzania konstrukcyjnych elementów budowlanych oraz oceniania i badania stanu technicznego sieci wodociągowych, kanalizacyjnych i gazowych.

3  
H. Sch...  
Z. H. ...  
Cew  
dy  
M

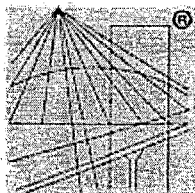

P O L S K A  
I Z B A  
I N Ż Y N I E R Ó W  
B U D O W N I C T W A

**Zaświadczenie**  
o numerze weryfikacyjnym:

Pan Maciej Wolski o numerze ewidencyjnym  
adres zamieszkania  
jest członkiem Śląskiej Okręgowej Izby Inżynierów Budownictwa i posiada wymagane  
ubezpieczenie od odpowiedzialności cywilnej.  
Niniejsze zaświadczenie jest ważne do dnia 2019-12-31.

Zaświadczenie zostało wygenerowane elektronicznie i opatrzone bezpiecznym podpisem elektronicznym  
weryfikowanym przy pomocy ważnego kwalifikowanego certyfikatu w dniu 2019-01-17 roku przez:

Przewodniczący Rady Śląskiej Okręgowej Izby Inżynierów Budownictwa.


(Zgodnie art. 5 ust 2 ustawy z dnia 18 września 2001 r. o podpisie elektronicznym (Dz. U. 2001 Nr 130 poz. 1450) dane w postaci  
elektronicznej opatrzone bezpiecznym podpisem elektronicznym weryfikowanym przy pomocy ważnego kwalifikowanego certyfikatu są  
równoważne pod względem skutków prawnych dokumentom opatrzonym podpisami własnoręcznymi.)

\* Weryfikację poprawności danych w niniejszym zaświadczeniu można sprawdzić za pomocą numeru weryfikacyjnego zaświadczenia na  
stronie Polskiej Izby Inżynierów Budownictwa [www.plib.org.pl](http://www.plib.org.pl) lub kontaktując się z biurem właściwej Okręgowej Izby Inżynierów  
Budownictwa.

*[Handwritten signatures and stamps at the bottom of the page]*

RYSUNKI

*[Handwritten signatures and marks]*

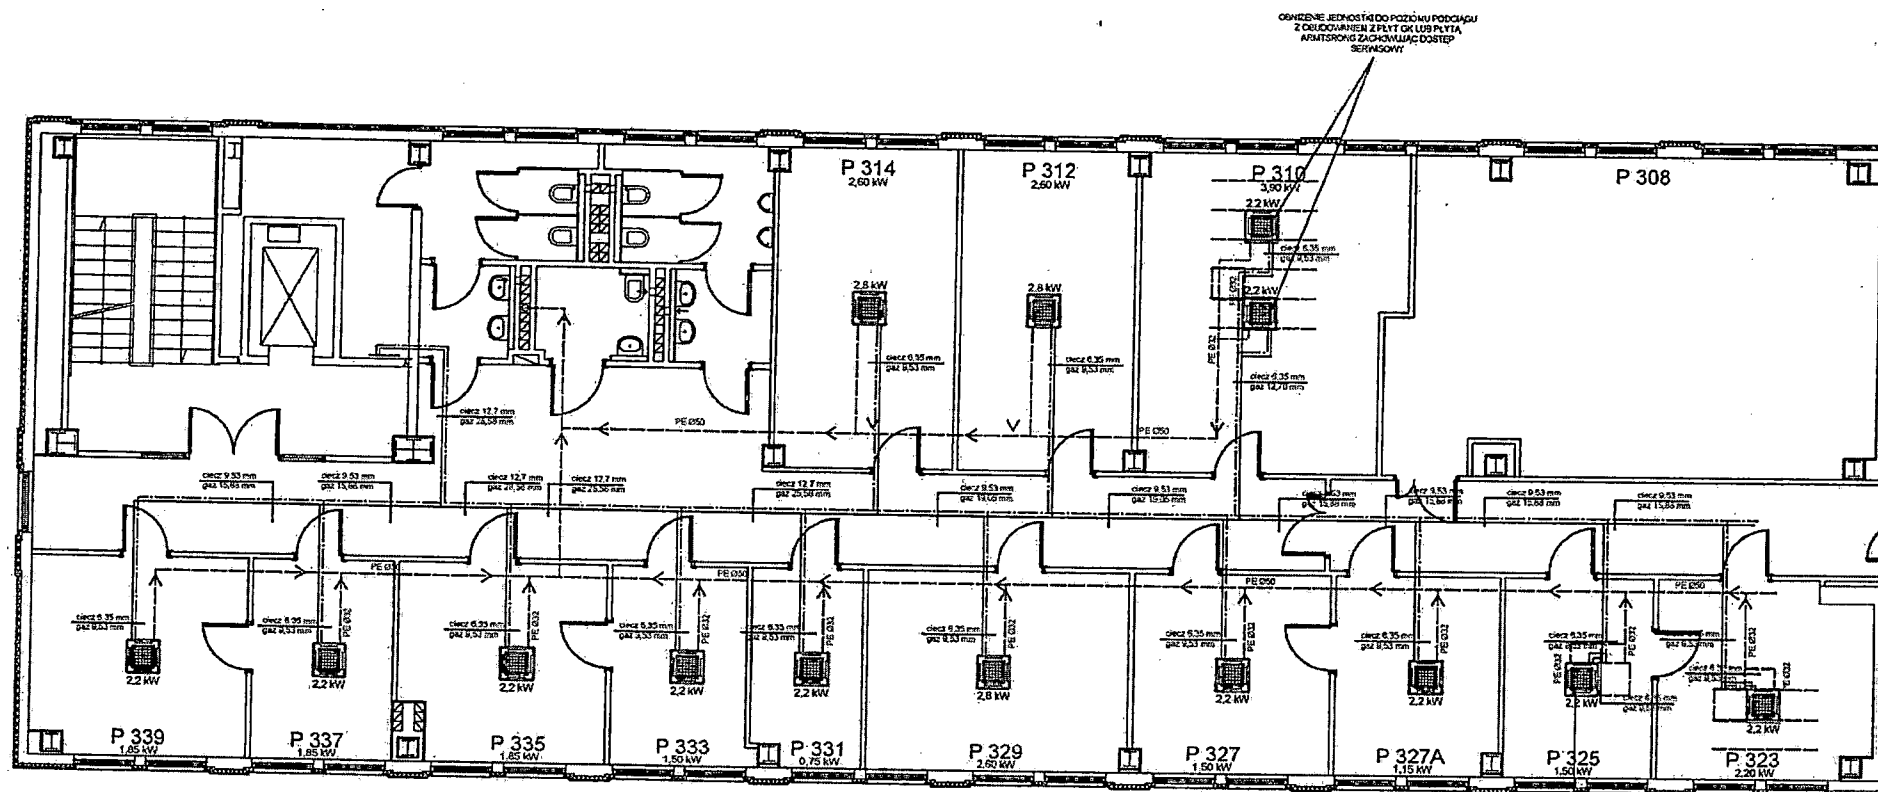

OGRZEWANIE JEDNOSTKI DO POZIOMU PODCIĄGU  
Z GŁOUDOWANIEM Z PŁYT OKŁUS PŁYTA  
ANTERKOWO ZACHOWUJĄC DOSTĘP  
SERWISOWY

OGRZEWANIE JEDNOSTKI DO POZIOMU PODCIĄGU  
Z GŁOUDOWANIEM Z PŁYT OKŁUS PŁYTA  
ANTERKOWO ZACHOWUJĄC DOSTĘP  
SERWISOWY

TEMAT: PROGRAM FUNKCJONALNO-UŻYTKOWY  
na wykonanie instalacji klimatyzacji na III i V piętrze budynku biurowego  
w Katowicach przy ul. Kossutha 13 - budynek A

ADRES: ul Kossutha 13, 40-844 Katowice


INWESTOR: NFZ w Warszawie, Śląski OW, ul. Kossutha 13, 40-844 Katowice

TYTUL RYSUNKU: RZUT III PIĘTRA

OPRACOWAŁ:

SKALA  
1:100

NR RYS  
0.1A

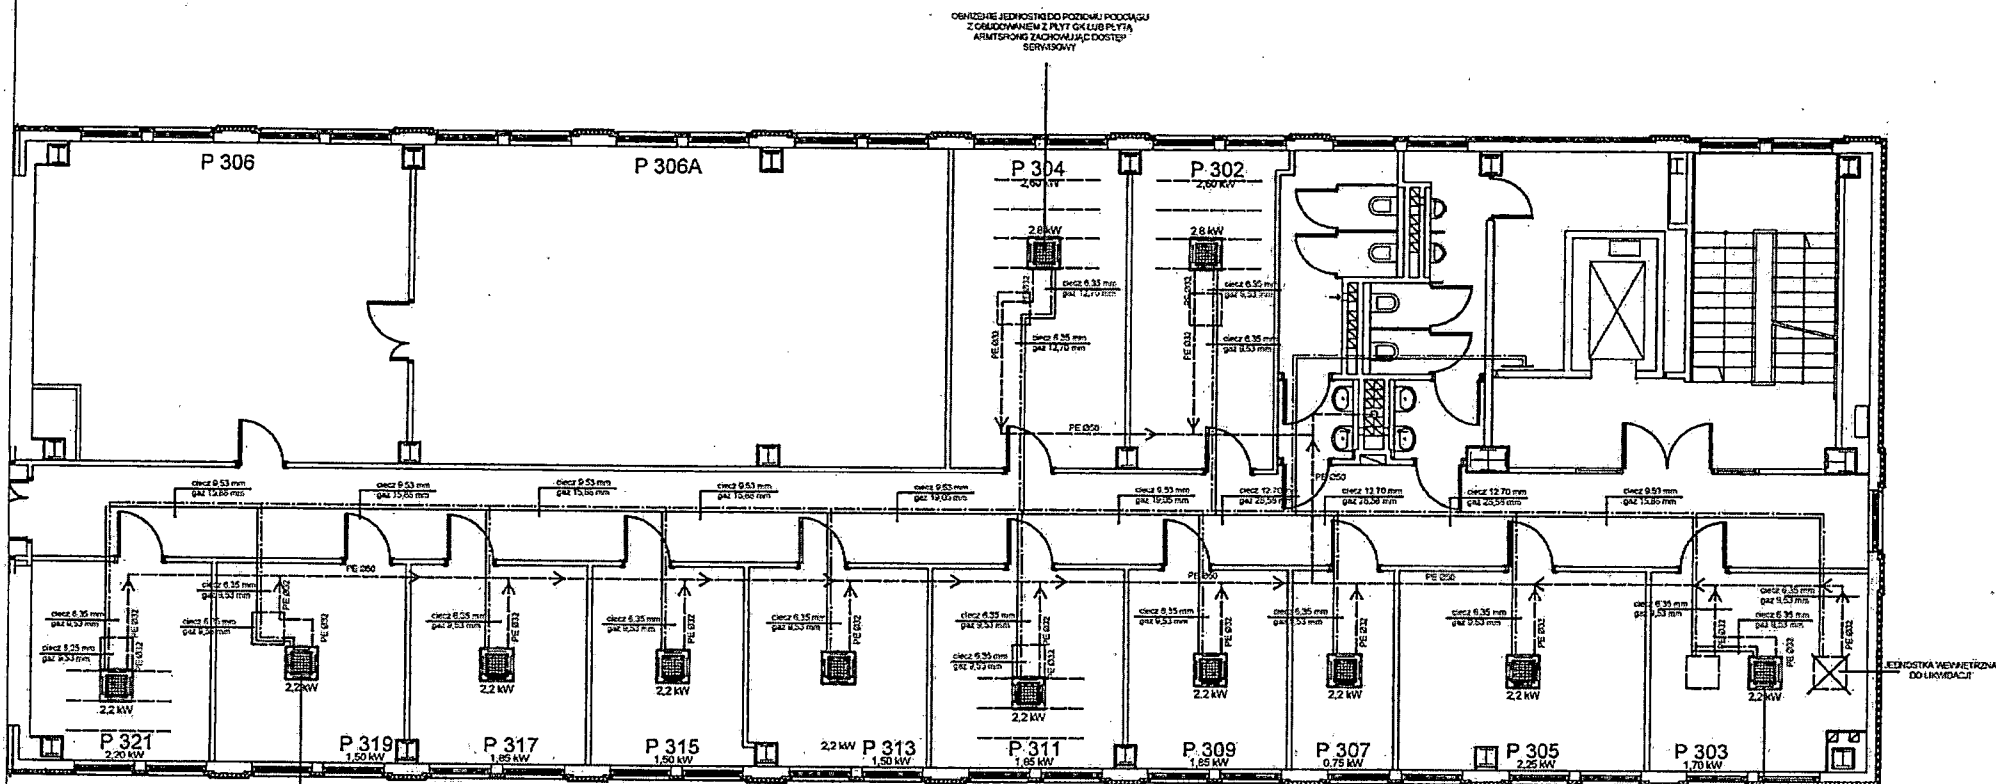

OBWIĄZANE JEDNOSTKI DO POZIOMU PODCIĄGU  
Z OGRZEWANIEM Z PŁYT OKŁUS PŁYTA  
ARMISTYCZNE ZACHOWUJĄC DOSTĘP  
SERWISOWY

OBWIĄZANE JEDNOSTKI DO POZIOMU PODCIĄGU  
Z OGRZEWANIEM Z PŁYT OKŁUS PŁYTA  
ARMISTYCZNE ZACHOWUJĄC DOSTĘP  
SERWISOWY

- PRZEWÓD ISTNIEJĄCY - CIECZ
- PRZEWÓD ISTNIEJĄCY - GAZ
- PRZEWÓD ISTNIEJĄCY - KANALIZACJA
- PRZEWÓD PROJEKTOWANY - CIECZ
- PRZEWÓD PROJEKTOWANY - GAZ
- PRZEWÓD PROJEKTOWANY - KANALIZACJA

□ - LOKALIZACJA ISTNIEJĄCEJ WEWNĘTRZNEJ  
JEDNOSTKI KASETONOWEJ

■ - JEDNOSTKA PROJEKTOWANA  
WEWNĘTRZNA, KASETONOWA

P 311 - NUMER POKOJU / OBLICZENIOWE  
ZAPOTRZEBOWANIE ZYSKÓW CIEPŁA

TEMAT: PROGRAM FUNKCJONALNO-UŻYTKOWY  
na wykonanie instalacji klimatyzacji na III i V piętrze budynku biurowego  
w Katowicach przy ul. Kossutha 13 - budynek A


ADRES: ul. Kossutha 13, 40-844 Katowice

INWESTOR: NFZ w Warszawie, Śląski OW, ul. Kossutha 13, 40-844 Katowice

TYTUŁ RYSUNKU: RZUT III PIĘTRA

OPRACOWAŁ:

SKALA 1:100 NR RYS 0.1B

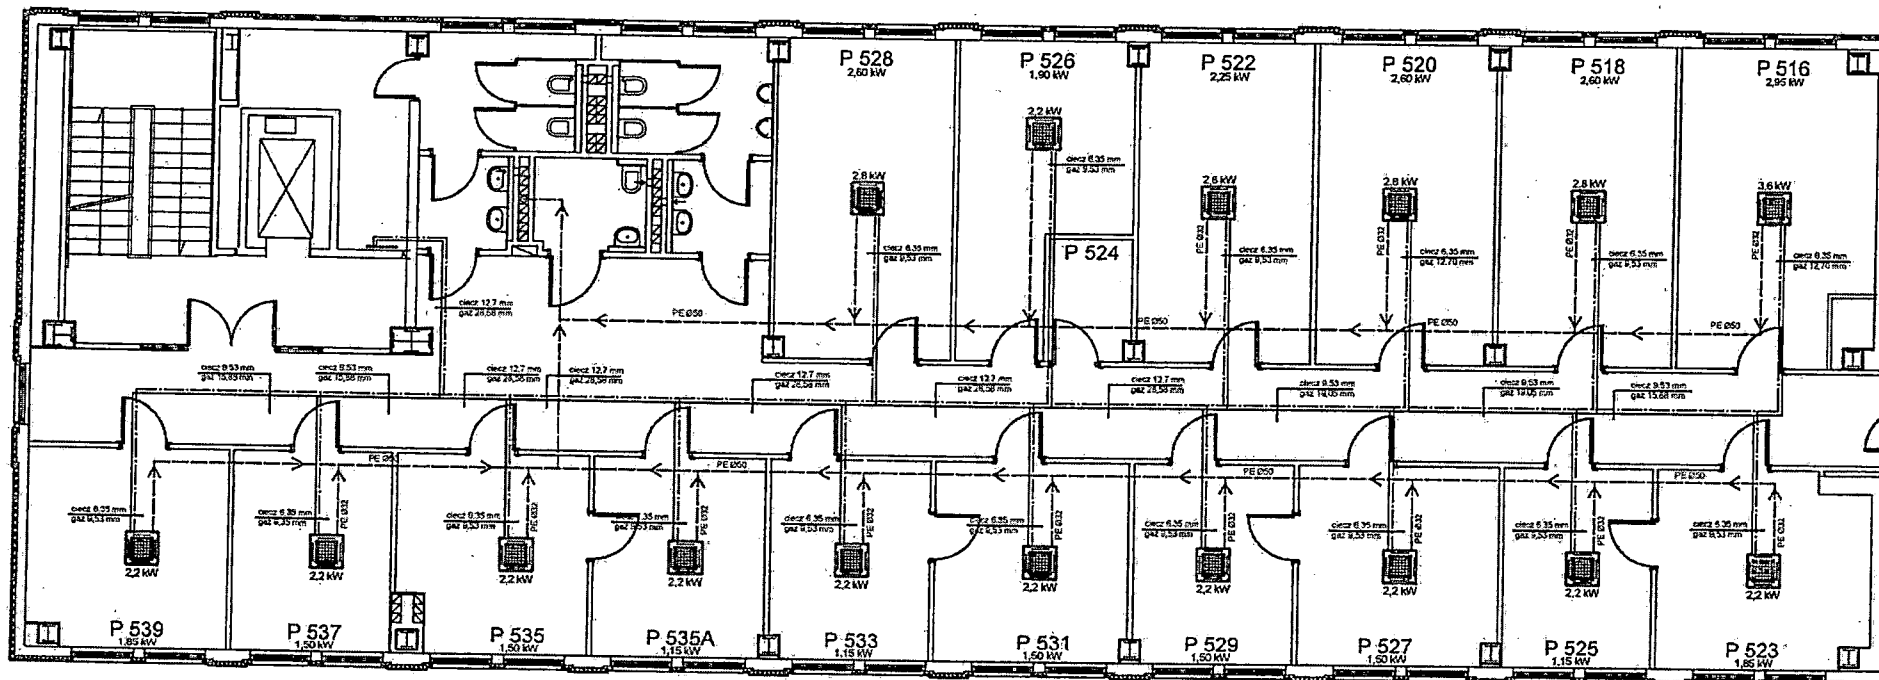

- PRZEWÓD ISTNIEJĄCY - CIECZ
- PRZEWÓD ISTNIEJĄCY - GAZ
- PRZEWÓD ISTNIEJĄCY - KANALIZACJA
- - - PRZEWÓD PROJEKTOWANY - CIECZ
- - - PRZEWÓD PROJEKTOWANY - GAZ
- - - PRZEWÓD PROJEKTOWANY - KANALIZACJA



- LOKALIZACJA ISTNIEJĄCEJ WEWNĘTRZNEJ JEDNOSTKI KASETONOWEJ



- JEDNOSTKA PROJEKTOWANA WEWNĘTRZNA, KASETONOWA

P 511  
1,50 kW

- NUMER POKOJU / OBLICZENIOWE ZAPOTRZEBOWANIE ZYSKÓW CIEPŁA

TEMAT: PROGRAM FUNKCJONALNO-UŻYTKOWY  
na wykonanie instalacji klimatyzacji na III i V piętrze budynku biurowego  
w Katowicach przy ul. Kossutha 13 - budynek A

ADRES: ul Kossutha 13, 40-844 Katowice


INWESTOR: NFZ w Warszawie, Śląski OW, ul. Kossutha 13, 40-844 Katowice

TYTUŁ RYSUNKU: RZUT V PIĘTRA

OPRACOWAŁ: I

SKALA  
1:100

NR RYS  
0.2A

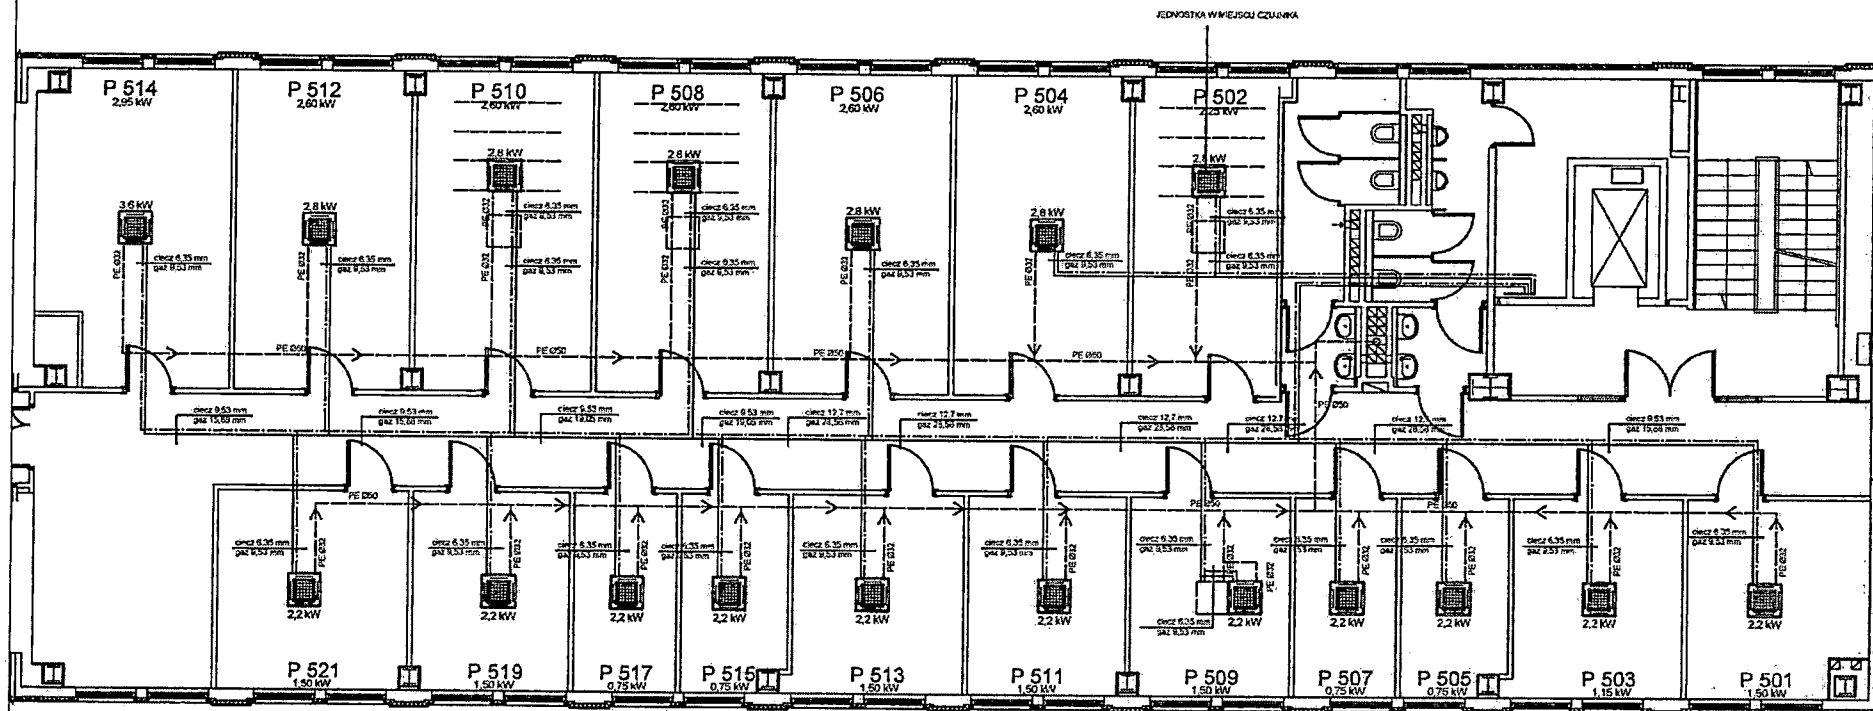

- PRZEWÓD ISTNIEJĄCY - CIECZ
- PRZEWÓD ISTNIEJĄCY - GAZ
- PRZEWÓD ISTNIEJĄCY - KANALIZACJA
- PRZEWÓD PROJEKTOWANY - CIECZ
- PRZEWÓD PROJEKTOWANY - GAZ
- PRZEWÓD PROJEKTOWANY - KANALIZACJA

□ - LOKALIZACJA ISTNIEJĄCEJ WEWNĘTRZNEJ JEDNOSTKI KASETONOWEJ

■ - JEDNOSTKA PROJEKTOWANA WEWNĘTRZNA, KASETONOWA

P 511 1,80 kW - NUMER POKOJU / OBLICZENIOWE ZAPOTRZEBOWANIE ZYSKÓW CIEPŁA

TEMAT: PROGRAM FUNKCJONALNO-UŻYTKOWY  
na wykonanie instalacji klimatyzacji na III i V piętrze budynku biurowego  
w Katowicach przy ul. Kossutha 13 - budynek A


ADRES: ul Kossutha 13, 40-844 Katowice

INWESTOR: NFZ w Warszawie, Śląski OW, ul. Kossutha 13, 40-844 Katowice

TYTUŁ RYSUNKU: RZUT V PIĘTRA

OPRACOWAŁ:

SKALA 1:100 NR RYS 0.2B

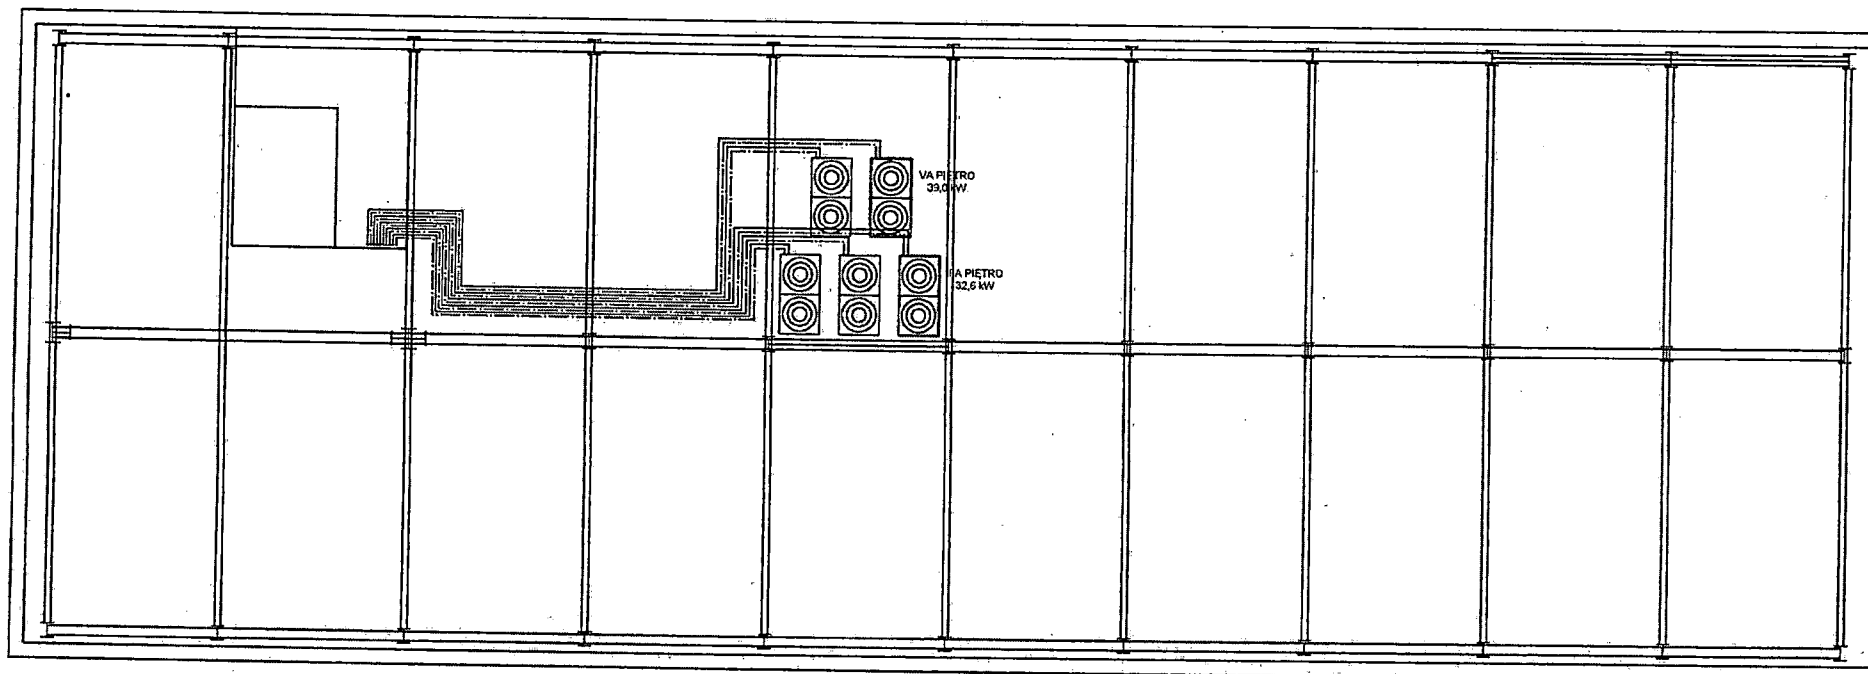

— PRZEWÓD ISTNIEJĄCY - CIECZ  
 — PRZEWÓD ISTNIEJĄCY - GAZ



- JEDNOSTKA ZEWNĘTRZNA  
 ISTNIEJĄCA


- JEDNOSTKA ZEWNĘTRZNA  
 PROJEKTOWANA

|   |                        |                        |
|---|------------------------|------------------------|
| <b>TEMAT: PROGRAM FUNKCJONALNO-UŻYTKOWY</b><br>na wykonanie instalacji klimatyzacji na III i V piętrze budynku biurowego<br>w Katowicach przy ul. Kossutha 13 - budynek A |                        |                        |
| <b>ADRES:</b> ul Kossutha 13, 40-844 Katowice   |                        |                        |
| <b>INWESTOR:</b> NFZ w Warszawie, Śląski OW, ul. Kossutha 13, 40-844 Katowice                                                                                             |                        |                        |
| <b>TYTUŁ RYSUNKU:</b> RZUT PODDASZA   |                        |                        |
| <b>OPRACOWAŁ:</b>   | <b>SKALA:</b><br>1:100 | <b>NR RYS:</b><br>0.3A |

*Handwritten signatures and initials:*  
 K. M. A. 12  
 [Signature]  
 [Signature]

*Handwritten initials:*  
 A  
 M



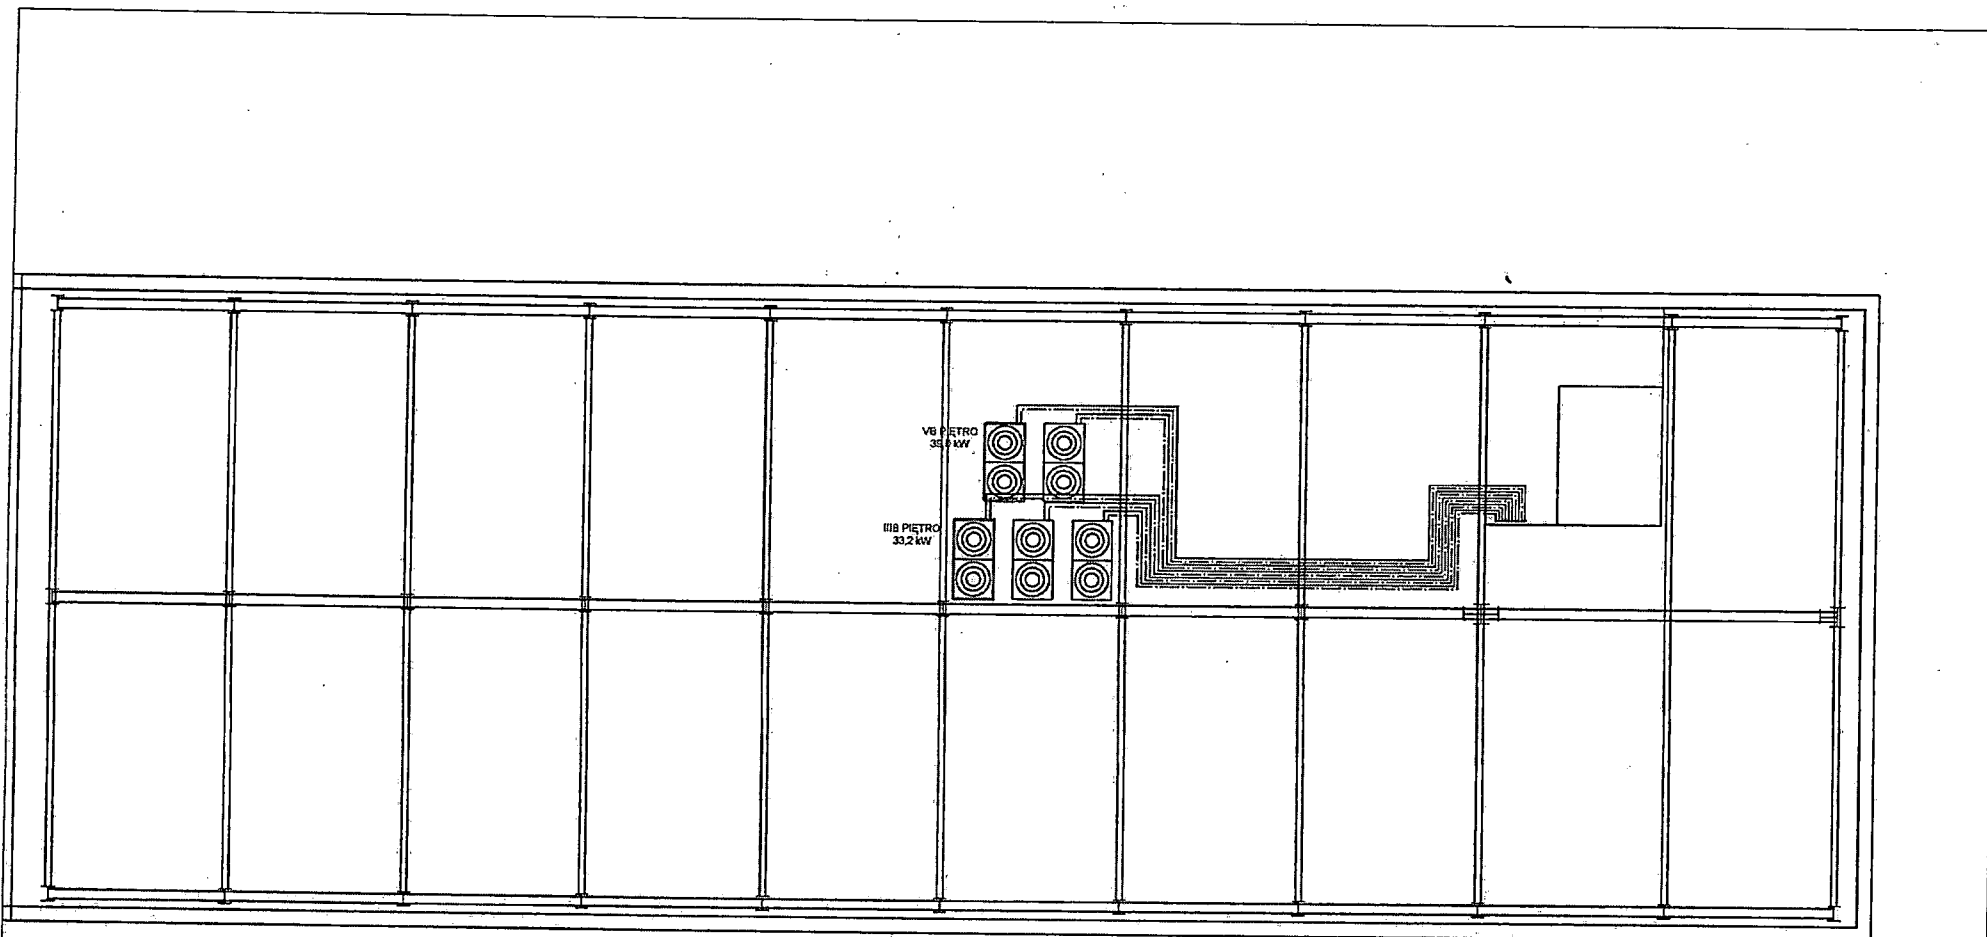

— PRZEWÓD ISTNIEJĄCY - CIECZ  
 - - - PRZEWÓD ISTNIEJĄCY - GAZ



- JEDNOSTKA ZEWNĘTRZNA  
 ISTNIEJĄCA

- JEDNOSTKA ZEWNĘTRZNA  
 PROJEKTOWANA

TEMAT: PROGRAM FUNKCJONALNO-UŻYTKOWY  
 na wykonanie instalacji klimatyzacji na III i V piętrze budynku biurowego  
 w Katowicach przy ul. Koszutha 13 - budynek A

ADRES: ul Koszutha 13, 40-844 Katowice

INWESTOR: NFZ w Warszawie, Śląski OW, ul. Koszutha 13, 40-844 Katowice

TYTUŁ RYSUNKU: RZUT PODDASZA


OPRACOWAŁ:

SKALA  
 1:100

NR RYS  
 0.3B

Handwritten notes and signatures in the bottom left corner, including a large '3' and a signature that appears to be 'M. S.'.

Handwritten notes and signatures in the bottom right corner, including a signature that appears to be 'M. S.'.

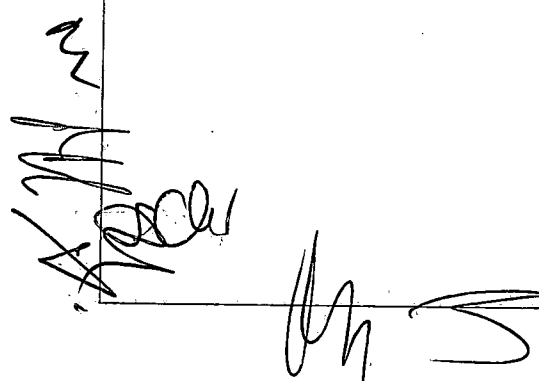


RY  
4

|                                                                        |                |               |
|------------------------------------------------------------------------|----------------|---------------|
| ADRES: ul. Kossutha 13, 40-844 Katowice                                |                |               |
| INWESTOR: NFZ w Warszawie, Śląski OW, ul. Kossutha 13, 40-844 Katowice |                |               |
| TYTUŁ RYSUNKU: RZUT III PIĘTRA - SCHEMAT INSTALACJI ELEKTRYCZNEJ       |                |               |
| OPRACOWAŁ:                                                             | SKALA<br>1:200 | NR RYS<br>0.4 |



|         |     |
|---------|-----|
| NR RYS: | 0.5 |
|---------|-----|

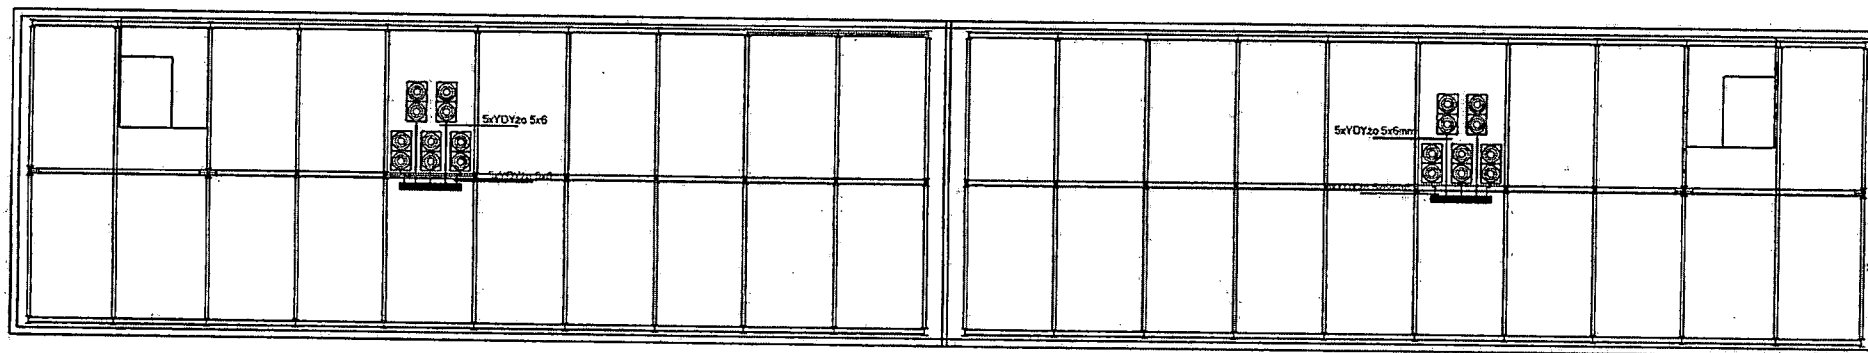

——— - PRZEWÓD ISTNIEJĄCY

|   |                        |                       |
|---|------------------------|-----------------------|
| <b>TEMAT: PROGRAM FUNKCJONALNO-UŻYTKOWY</b><br>na wykonanie instalacji klimatyzacji na III i V piętrze budynku biurowego<br>w Katowicach przy ul. Kossutha 13 - budynek A |                        |                       |
| <b>ADRES:</b> ul Kossutha 13, 40-844 Katowice   |                        |                       |
| <b>INWESTOR:</b> NFZ w Warszawie, Śląski OW, ul. Kossutha 13; 40-844 Katowice                                                                                             |                        |                       |
| <b>TYTUŁ RYSUNKU:</b> RZUT PODDASZA - SCHEMAT INSTALACJI ELEKTRYCZNEJ   |                        |                       |
| <b>OPRACOWAŁ:</b>   | <b>SKALA:</b><br>1:200 | <b>NR RYS:</b><br>0.6 |

5/11/18  
*[Handwritten signatures and initials]*

*[Handwritten signature]*

**OPIS PRZEDMIOTU ZAMÓWIENIA****I.**

- 1) Przedmiot zamówienia stanowi zaprojektowanie i wykonanie roboty budowlanej polegającej na modernizacji instalacji klimatyzacji na V i III kondygnacji budynku biurowego w Katowicach przy ul. Kossutha 13 – budynek A, zgodnie z zasadami określonymi w niniejszej SIWZ.

Zakres prac w ramach przedmiotu zamówienia został określony w PFU. Zakres ten obejmuje:

- wykonanie dokumentacji projektowej;
- przygotowanie i zabezpieczenie miejsc demontażu istniejących urządzeń w pomieszczeniach biurowych III i V piętra oraz na poddaszu budynku;
- demontaż jednostek wewnętrznych w pokojach oraz jednostek zewnętrznych na poddaszu;
- demontaż w niezbędnym zakresie sufitów podwieszanych;
- dostarczenie i montaż nowych urządzeń;
- niezbędne modyfikacje instalacji gazowej, cieczowej, odprowadzenia skroplin i elektrycznej związanej z podłączeniem nowych urządzeń;
- wykonanie odpowiednich prób ciśnieniowych, uruchomień instalacji, testów systemu, pomiarów środowiska w poszczególnych pomieszczeniach biurowych, uruchomienie systemu;
- ponowny montaż sufitów podwieszanych wraz z szeregiem prac budowlanych jak np. poprawki powierzchni przegród budowlanych wraz z malowaniem;
- przeszkolenie wytypowanych pracowników Zamawiającego z zakresu obsługi urządzeń i sterowników ściennych.

Na opis przedmiotu zamówienia składa się:

- a) formularz opis przedmiotu zamówienia,
- b) Program funkcjonalno-użytkowy autorstwa Zakładu Usług Projektowych i Sporządzania Operatów Szacunkowych „WOLSKI”, zwany dalej „programem funkcjonalno-użytkowym”, „Programem” lub „PFU”.

**Wykonawca oświadcza, iż zapoznał się z Programem funkcjonalno-użytkowym oraz akceptuje go.**

Program funkcjonalno-użytkowy obejmuje opis zadania budowlanego, w którym podaje się przeznaczenie ukończonych robót budowlanych oraz stawiane im wymagania techniczne, ekonomiczne, architektoniczne, materiałowe i funkcjonalne.

**UWAGA!**

»Wykonawca składając ofertę nie jest zobligowany załączyć do oferty Program, o którym mowa powyżej.

»W przypadku sprzeczności, różnic merytorycznych pomiędzy treścią PFU a treścią pozostałej części SIWZ, przesadzają zapisy pozostałej części SIWZ (w szczególności patrz pkt I ppkt 2.3.5 PFU).

**UWAGA!**

Wykonawca winien uwzględnić przygotowując ofertę, iż transport jednostek zewnętrznych klimatyzacji (agregatów chłodniczych) na poddasze z V piętra jest możliwy przez otwór technologiczny o wymiarach 127 cm x 90 cm. Patrz: strona 13-15 PFU, pkt 2.3.2.5. - wymiary jednostek zewnętrznych. Jednostki zewnętrzne (agregaty freonowe) zainstalowane będą na poddaszu technicznym. Budynek posiada dach

o konstrukcji łukowej, dlatego ograniczona jest wysokość jednostek zewnętrznych, celem zmieszczenia ich pod dachem oraz swobodnego wyrzutu powietrza (Patrz: str. 13-15 PFU, pkt 2.3.2.5.).

**W ramach prac projektowych** Wykonawca zobowiązuje się do opracowania i dostarczenia dokumentacji projektowej, specyfikacji technicznej wykonania i odbioru robót budowlanych oraz innych dokumentów wyspecyfikowanych poniżej, zwanych dalej łącznie „dokumentacją projektową” bądź „dokumentami projektowymi”, tj.:

- a) projektu budowlanego i projektu wykonawczego (sporządzone jako jedno opracowanie) instalacji klimatyzacji;
  - b) przedmiaru robót;
  - c) informacji dotyczącej BIOZ (bezpieczeństwo i ochrona zdrowia) wynikającej z charakteru prac na istniejącym użytkowanym obiekcie;
  - d) specyfikacji technicznej wykonania i odbioru robót budowlanych;
  - e) kosztorysu inwestorskiego szczegółowego (zwanego dalej także kosztorysem inwestorskim);
  - f) kosztorysu powykonawczego;
  - g) projektu powykonawczego;
  - h) projektów, pozwoleń, uzgodnień i opinii, jeśli będą wymagane odrębnymi przepisami.
- 2) Wykonawca zobowiązuje się uwzględnić w dokumentacji projektowej wymóg, iż sterowniki winny zostać zaprojektowane na wysokości przystosowanej dla osób niepełnosprawnych, w tym poruszających się na wózkach inwalidzkich.
- 3) Wykonawca zobowiązuje się do wykonania zamówienia zgodnie z ofertą Wykonawcy złożoną w zamówieniu nr 10/pn/2019, w sposób odpowiadający zasadom wiedzy technicznej oraz zgodnie z obowiązującymi przepisami prawa, w tym Prawa budowlanego, z zachowaniem obowiązujących norm odnoszących się do przedmiotu zamówienia.
- 4) Wykonawca zobowiązuje się pełnić nadzór autorski nad wykonywanymi robotami budowlanymi w całym okresie realizacji zamówienia.
- 5) Wykonawca wyraża zgodę na przeniesienie autorskich praw majątkowych do dokumentacji projektowej na zasadach opisanych we wzorze umowy.
- 6) Wykonawca oświadcza, iż będzie dysponował w dniu zawarcia umowy co najmniej jedną osobą mogącą wykonywać samodzielne funkcje techniczne w budownictwie, posiadającą uprawnienia budowlane w specjalności instalacyjnej w zakresie sieci, instalacji i urządzeń cieplnych, wentylacyjnych, gazowych, wodociągowych i kanalizacyjnych (wydane przez podmiot uprawniony przepisami prawa do wydawania ww. uprawnień) do nadzoru nad robotami budowlanymi, która to osoba pełnić będzie funkcję kierownika budowy.
- Wykonawca zobowiązuje się, iż przedmiot umowy wykona przy udziale osób posiadających wymagane uprawnienia zarówno w zakresie opracowania dokumentacji projektowej, jak i wykonania robót budowlanych, w tym przy udziale osoby/osób z uprawnieniami projektowymi, z uprawnieniami w zakresie eksploatacji urządzeń, instalacji i sieci na stanowisku dozoru oraz przy udziale osób z uprawnieniami w zakresie eksploatacji urządzeń, instalacji i sieci na stanowisku eksploatacji, przy zachowaniu warunków wskazanych w umowie oraz zgodnie z obowiązującymi przepisami prawa, w tym z ustawą z dnia 15 maja 2015 r. o substancjach zubożających warstwę ozonową oraz o niektórych fluorowanych gazach cieplarnianych (t.j. Dz.U. 2018 poz.2221).

- 7) Wykonawca oświadcza i zobowiązuje się, iż dostarczone i zainstalowane przez Wykonawcę urządzenia klimatyzacyjne będą miały klasę energetyczną **co najmniej na poziomie „A” – stosownie do klas efektywności energetycznej określonych w pkt XIII SIWZ (III kryterium oceny ofert).**
- 8) Wykonawca oświadcza i zobowiązuje się, iż wszystkie materiały (w tym urządzenia, instalacje) oraz inne elementy użyte do wykonania przedmiotu umowy będą fabrycznie nowe, nieużywane i w pełni wartościowe, zgodne z wymogami opisanymi we wzorze umowy.
- 9) Wykonawca zobowiązuje się przeszkolić wytypowanych pracowników Zamawiającego (nie więcej niż 4 osoby) z zakresu obsługi urządzeń i sterowników ściennych nie później niż w następnym dniu roboczym po podpisaniu protokołu odbioru robót budowlanych.
- 10) W ramach udzielonej gwarancji na przedmiot zamówienia, w całym okresie jej trwania, Wykonawca zobowiązuje się do bezpłatnego serwisowania zainstalowanej w wyniku wykonania przedmiotu niniejszego zamówienia klimatyzacji, na warunkach opisanych we wzorze umowy.
- 11) Najpóźniej w dniu podpisania protokołu odbioru robót budowlanych Wykonawca zobowiązuje się przekazać Zamawiającemu wszelkie dokumenty techniczno-ruchowe niezbędne do prawidłowego użytkowania urządzeń (lub instalacji), w tym wszelkie instrukcje użytkowe oraz instrukcje obsługi.

Materiały rozbiórkowe, w tym urządzenia demontowanej (dotychczasowej) klimatyzacji V i III piętra budynku A przy ul. Kossutha 13 w Katowicach, w tym również odzyskany czynnik chłodniczy, Wykonawca zobowiązuje w ramach wynagrodzenia umownego wywieźć i zutylizować, zgodnie z obowiązującymi przepisami prawa, w szczególności przy uwzględnieniu wymogów ustawy z dnia 15 maja 2015 r. o substancjach zubożających warstwę ozonową oraz o niektórych fluorowanych gazach cieplarnianych (j.t. Dz.U. 2018 poz.2221). Wykonawca zobowiązuje się przedłożyć Zamawiającemu dokument potwierdzający dokonanie utylizacji zgodnie z obowiązującymi w tym zakresie przepisami.

- 12) W ciągu 3 dni licząc od dnia zawarcia umowy Wykonawca obowiązany jest przedstawić Zamawiającemu dokument potwierdzający posiadanie stosownego ubezpieczenia na zasadach określonych we wzorze umowy.
- 13) Najpóźniej w dniu zawarcia umowy Wykonawca lub podwykonawca (w zależności od tego, czy dana osoba zatrudniona jest przez Wykonawcę, czy podwykonawcę) przedłoży Zamawiającemu (jednej z osób wskazanych w umowie) oświadczenie, iż osoby wykonujące w ramach niniejszego zamówienia (umowy) czynności, co do których przedmiotowa umowa wymaga zatrudnienia na podstawie umowy o pracę, będą zatrudnione na podstawie umowy o pracę w rozumieniu kodeksu pracy w całym okresie realizacji umowy. Oświadczenie (kompletne oświadczenie) winno zawierać również imię i nazwisko osób zatrudnionych na podstawie umowy o pracę wraz ze wskazaniem wykonywanych przez daną osobę czynności, rodzaju umowy o pracę, dokładne określenie podmiotu składającego oświadczenie, datę złożenia oświadczenia oraz podpis osoby uprawnionej do złożenia oświadczenia w imieniu Wykonawcy lub podwykonawcy.

Przez czynności, których wykonanie polega na wykonywaniu pracy w rozumieniu kodeksu pracy, rozumie się wszystkie czynności fizyczne, tj. prace budowlane, prace instalacyjne, prace elektryczne, opisane w PFU (w tym prace demontażowe, montażowe, modyfikacja instalacji, przeszkolenie pracowników), a także

w dokumentacji projektowej, wykonywane bezpośrednio przez pracowników fizycznych uczestniczących po stronie Wykonawcy lub podwykonawcy w procesie wykonywania robót budowlanych (usług) objętych przedmiotem zamówienia, z wyłączeniem czynności polegających na dostawie oraz transporcie (kierowcy). Niniejszy obowiązek nie dotyczy zatem czynności wykonywanych przez kierownika budowy, inne osoby pełniące samodzielne funkcje techniczne w budownictwie w rozumieniu ustawy z dnia 07.07.1994 r. Prawo budowlane, osoby z uprawnieniami do projektowania (dokumentacja projektowa, osoby pełniące nadzór autorski, osoby z uprawnieniami w zakresie eksploatacji urządzeń, instalacji i sieci na stanowisku dozoru, a także nie obejmuje przypadków osobistego świadczenia przez przedsiębiorcę prowadzącego 1-osobową działalność gospodarczą.

Wymóg zatrudniania na podstawie umowy o pracę, o którym mowa w art. 29 ust.3a ustawy Prawo zamówień publicznych, dotyczy czynności wykonywanych w ramach przedmiotu niniejszego zamówienia na roboty budowlane, nie zaś w okresie gwarancji i rękojmi za wady.

14) Wykonawca oświadcza, iż zobowiązuje się wykonać zamówienie na warunkach i zgodnie z wzorem umowy.

**II.** Wykonawca jako treść oferty winien podać poniżej nazwę producenta oferowanych systemów klimatyzacji, a także model oferowanych jednostek zewnętrznych i wewnętrznych:

**Oświadczamy, iż oferujemy system klimatyzacji:**

**Nazwa producenta oferowanego systemu klimatyzacji:**

.....

**Model oferowanych jednostek zewnętrznych:**

.....


.....

**Model oferowanych jednostek wewnętrznych:**

.....

.....

**UWAGA! Przez „model” rozumie się oznaczenie katalogowe jednostki odpowiednio zewnętrznej i wewnętrznej, stosowane przez producenta.**

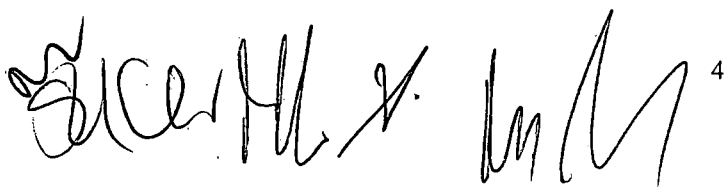



**III. Poniżej Wykonawca podaje sezonowe współczynniki efektywności energetycznej oferowanych urządzeń:\***

\*należy wskazać sezonowe współczynniki efektywności energetycznej jednostek zewnętrznych dla chłodzenia oraz dla grzania. Niewskazanie bądź niejednoznaczne wskazanie współczynnika spowoduje, iż oferta w danym podkryterium (w III kryterium oceny ofert) otrzyma 0,00 pkt.

W przypadku, gdy producent urządzenia posługuje się innymi współczynnikami (np. ESEER, EER, COP itd.), Wykonawca winien dokonać przeliczenia ww. na współczynniki wskazane poniżej (SEER oraz SCOP). W razie wątpliwości dot. prawidłowości wskazania lub wyliczenia ww. współczynników, Zamawiający zastrzega sobie prawo do powołania biegłego.

Klasa efektywności energetycznej oferowanych jednostek zewnętrznych przy chłodzeniu wynosi ..... SEER.

Klasa efektywności energetycznej oferowanych jednostek zewnętrznych przy grzaniu wynosi ..... SCOP.

Imię i nazwisko upelnomocnionego przedstawiciela/li Wykonawcy:

.....

Data ..... podpis .....

22  
2021  
HL  
✓  
M  
17

|                          |
|--------------------------|
| <b>KALKULACJA CENOWA</b> |
|--------------------------|

| A             | B   | C      | D                       | E*   |
|---------------|---|--------|-------------------------|---|
| Lp.           | Element kalkulacji cenowej   | Ilość  | Cena netto<br>w złotych | Cena brutto<br>w złotych<br><br>(tj. cena netto<br>z kolumny D<br>powiększona<br>o 23% podatek<br>VAT) |
| 1             | Opracowanie i dostarczenie dokumentacji projektowej (koszt dokumentacji projektowej, w tym również dokumentacji powykonawczej, obejmuje koszty wszelkich prac projektowych niezbędnych do wykonania zamówienia) | 1 kpl. |                         |   |
| 2             | Wykonanie robót budowlanych (tj. wszystkich robót, prac, czynności, dostaw, usług, w tym nadzór autorski i przeprowadzenie szkolenia)                                                                           | 1 kpl. |                         |   |
| <b>Razem:</b> |   |        |                         |   |

**UWAGA!**

Cena netto za dokumentację projektową w poz.1 tabeli nie może przekroczyć 5% ceny oferty netto.

\*Wykonawca nie wypełnia kolumny E tabeli, jeżeli składa ofertę, której wybór prowadzi do powstania u Zamawiającego obowiązku podatkowego zgodnie z przepisami o podatku od towarów i usług. Patrz: pkt XII ppkt 4 SIWZ oraz pkt 1 formularza oferty.

Cena oferty jest ceną ryczałtową.

Imię i nazwisko upoważnionego przedstawiciela/li Wykonawcy:

data .....

podpis .....

*[Handwritten signatures and initials]*

## WYKAZ ROBÓT BUDOWLANYCH

**UWAGA!**

Wypełniając niniejszy formularz należy uwzględnić zasady opisane w pkt V pkt 1 ppkt 2 lit.b SIWZ.

Przynajmniej jedna robota budowlana (zakończona) polegająca na wykonaniu (zainstalowaniu) systemu klimatyzacji VRF/VRV o wartości nie mniejszej niż 100 000,00 zł brutto, obejmująca nie mniej niż 10 pomieszczeń, w których zainstalowano ww. system klimatyzacji.

**UWAGA!** Wykonanie każdej wykazanej roboty budowlanej (przynajmniej 1) musi zostać poświadczone dowodem. Wykonawca przedstawia zatem wykaz robót budowlanych z załączeniem dowodów określających, że roboty budowlane zostały wykonane należycie, w szczególności informacji o tym, że roboty zostały wykonane zgodnie z przepisami prawa budowlanego i prawidłowo ukończone.

| Lp. | Rodzaj roboty budowlanej | Wartość roboty budowlanej w złotych brutto | Data wykonania<br>- należy podać datę, tj. dzień, miesiąc i rok wykonania (zakończenia) roboty budowlanej | Miejsce wykonania roboty budowlanej<br>- adres wykonania roboty budowlanej | Podmiot, na rzecz którego robota została wykonana |
|-----|--------------------------|--------------------------------------------|---|----------------------------------------------------------------------------|---------------------------------------------------|
| 1   |                          |                                            |   |                                                                            |                                                   |

|       |  |  |  |  |  |
|-------|--|--|--|--|--|
| ..... |  |  |  |  |  |
|-------|--|--|--|--|--|

Oświadczam, iż wykazana przeze mnie robota budowlana polegająca na wykonaniu (zainstalowaniu) systemu klimatyzacji VRF/VRV o wartości nie mniejszej niż 100 000,00 zł brutto, obejmowała nie mniej niż 10 pomieszczeń, w których zainstalowano ww. system klimatyzacji.

Wraz z niniejszym formularzem Wykonawca składa dowody, o których mowa w pkt VI pkt 3 lit.d SIWZ.

Formularz wraz z dowodami składany jest na wezwanie Zamawiającego w terminie i na zasadach opisanych w SIWZ.

Imię i nazwisko upoważnionego przedstawiciela Wykonawcy:

Data .....

podpis .....

15/11/2019  
J. Czerwinski

**UMOWA NR .....**

zawarta w dniu ..... w Katowicach pomiędzy:

Narodowym Funduszem Zdrowia – Śląskim Oddziałem Wojewódzkim z siedzibą w Katowicach przy ul. Kossutha 13, reprezentowanym przez:

..... – Dyrektora Śląskiego Oddziału Wojewódzkiego Narodowego Funduszu Zdrowia, w imieniu którego działa: ..... na podstawie pełnomocnictwa nr ..... z dnia .....,

zwanym dalej „Zamawiającym”

a

..... z siedzibą w ....., adres: ....., wpisanym do ..... prowadzonego przez ..... pod numerem ..... /jeżeli dotyczy/, NIP: ....., REGON: ....., wysokość kapitału zakładowego: ..... /jeżeli dotyczy/, w imieniu którego działa:

..... – ....., zwanym dalej „Wykonawcą”,

o treści następującej:

**§ 1****Przedmiot umowy**

1. Zamawiający zleca, a Wykonawca przyjmuje do zrealizowania **zaprojektowanie i wykonanie roboty budowlanej polegającej na modernizacji instalacji klimatyzacji na V i III kondygnacji budynku biurowego w Katowicach przy ul. Kossutha 13 – budynek A**, zgodnie z opisem przedmiotu umowy stanowiącym załącznik nr 1 do umowy, w skład którego wchodzi Program funkcjonalno – użytkowy (zwany także „Programem” lub „PFU”) autorstwa Zakład Usług Projektowych i Sporządzania Operatów Szacunkowych „Wolski”.
2. Strony zgodnie przyjmują, iż w przypadku wystąpienia rozbieżności interpretacyjnych (sprzeczności, różnic merytorycznych) w związku z Programem funkcjonalno-użytkowym, rozstrzyga pozostała treść umowy.
3. Strony zgodnie stwierdzają, iż NFZ jest właścicielem obiektu przy ul. Kossutha 13 w Katowicach i Zamawiający ma prawo do wykonywania w nim robót budowlanych stanowiących przedmiot niniejszej umowy.
4. Wykonawca zobowiązuje się do wykonania przedmiotu umowy zgodnie z ofertą Wykonawcy złożoną w zamówieniu nr 10/pn/2019, w sposób odpowiadający zasadom wiedzy technicznej oraz zgodnie z obowiązującymi przepisami prawa, w tym Prawa budowlanego, z zachowaniem obowiązujących norm odnoszących się do przedmiotu niniejszej umowy.
5. W ramach prac projektowych Wykonawca zobowiązany jest do opracowania i dostarczenia dokumentacji projektowej, specyfikacji technicznej wykonania i odbioru robót budowlanych oraz innych dokumentów wyspecyfikowanych poniżej, zwanych dalej łącznie „dokumentacją projektową” bądź „dokumentami projektowymi”, tj.:
  - a) projektu budowlanego i projektu wykonawczego (sporządzone jako jedno opracowanie) instalacji klimatyzacji;
  - b) przedmiaru robót;
  - c) informacji dotyczącej BIOZ (bezpieczeństwo i ochrona zdrowia) wynikającej z charakteru prac na istniejącym użytkowanym obiekcie;
  - d) specyfikacji technicznej wykonania i odbioru robót budowlanych;
  - e) kosztorysu inwestorskiego szczegółowego (zwanego dalej także kosztorysem inwestorskim);
  - f) kosztorysu powykonawczego;
  - g) projektu powykonawczego;
  - h) projektów, pozwoleń, uzgodnień i opinii, jeśli będą wymagane odrębnymi przepisami.

~  
AGC  
ML  
PN  
M. S. 22

Dokumentacja projektowa sporządzana odpowiednio do etapu realizacji umowy winna być opatrzona pisemnym oświadczeniem Wykonawcy, że jest kompletna z punktu widzenia celu, któremu ma służyć; zgodna z obowiązującymi w tym zakresie przepisami prawa oraz zasadami wiedzy technicznej.

Jeżeli w trakcie realizacji robót zgodnie z opracowaną dokumentacją projektową, zajdzie konieczność wykonania dodatkowej dokumentacji uzupełniającej niezbędnej dla realizacji robót, Wykonawca zobowiązuje się wykonać tę dokumentację na własny koszt.

6. Wykonawca zobowiązuje się i oświadcza, że opracowana i dostarczona Zamawiającemu dokumentacja projektowa nie będzie naruszała praw innych osób lub podmiotów, w tym praw autorskich, praw do znaków towarowych, patentów, dóbr osobistych oraz, że Wykonawca ponosi z tego tytułu całkowitą odpowiedzialność prawną i finansową.
  7. Z dniem podpisania protokołu odbioru dokumentacji projektowej, na Zamawiającego przechodzą wszelkie majątkowe prawa autorskie na wszystkich polach eksploatacji do wykonanej dokumentacji, a w szczególności:
    - a) prawo do korzystania i wykorzystywania dokumentacji projektowej w całości lub w części, w tym do korzystania z przyjętych w niej rozwiązań projektowych;
    - b) prawo do modyfikacji dokumentacji projektowej;
    - c) prawo do udostępnienia dokumentacji projektowej w dowolnej formie osobom trzecim, w tym również do publicznego udostępnienia na przykład poprzez publikację na stronie internetowej, jeżeli zajdzie taka potrzeba;
    - d) prawo do powielania dokumentacji projektowej w całości lub w części w dowolnej formie, technice oraz ilości egzemplarzy;
    - e) prawo do sporządzenia dowolnej ilości kopii dokumentacji projektowej lub ich części przy pomocy dowolnej techniki, w tym drukarskiej, reprograficznej lub cyfrowej.
- W przypadku kosztorysu powykonawczego oraz projektu powykonawczego, przejście majątkowych praw autorskich na Zamawiającego w zakresie wskazanym w zdaniu powyżej, nastąpi z dniem podpisania protokołów potwierdzających odbiór ww. dokumentów.
8. Po dniu, o którym mowa w ust.7, Wykonawca będzie dysponował w imieniu Zamawiającego ww. prawami autorskimi jedynie do czasu zakończenia realizacji umowy, a także na potrzeby realizacji uprawnień z tytułu gwarancji i rękojmi za wady oraz jedynie w zakresie do tego niezbędnym.

## §2

### Podwykonawstwo

1. Wykonawca oświadcza, iż zamierza wykonać niniejszą umowę bez udziału/z udziałem podwykonawcy/ów w zakresie wskazanym w ofercie Wykonawcy złożonej w zamówieniu nr 10/pn/2019, tj. Wykonawca zamierza powierzyć podwykonawcy/om: \*

- robotę budowlaną polegającą na ...../
- dostawę polegającą na ...../
- usługę polegającą na .....,

którą wykona: ..... /firma/nazwa podwykonawcy/.


Pozostałe/Wszystkie\* roboty budowlane, dostawy oraz usługi stanowiące przedmiot zamówienia Wykonawca wykona samodzielnie, bez korzystania z podwykonawców.

\* zapisy zostaną wypełnione stosownie do oferty Wykonawcy złożonej w zamówieniu nr 10/pn/2019.

2. Wykonawca zobowiązuje się zawrzeć z podwykonawcą, w zakresie części zamówienia określonej w ust.1, umowę w formie pisemnej. Przedmiotem umowy o podwykonawstwo jest wyłącznie wykonanie, odpowiednio: robót budowlanych, dostaw lub usług, które ściśle odpowiadają części zamówienia określonego umową zawartą pomiędzy Zamawiającym a Wykonawcą.

3. Wykonawca, podwykonawca lub dalszy podwykonawca zamierzający zawrzeć umowę o podwykonawstwo, której **przedmiotem są roboty budowlane**, zobowiązuje się, w trakcie realizacji przedmiotu niniejszej umowy, do przedłożenia Zamawiającemu **projektu umowy o podwykonawstwo** (a także projektu jej zmiany) wraz z zestawieniem ilości robót oraz ich wyceną nawiązującą do cen ujętych w szczegółowym kosztorysie inwestorskim opracowanym przez Wykonawcę w ramach dokumentacji projektowej, przy czym podwykonawca lub dalszy podwykonawca jest obowiązany dołączyć zgodę Wykonawcy na zawarcie umowy o podwykonawstwo o treści zgodnej z projektem umowy.
4. Zamawiający w terminie 14 dni licząc od dnia otrzymania projektu umowy o podwykonawstwo w zakresie robót budowlanych, uprawniony jest do zgłoszenia w **formie pisemnej zastrzeżeń** do projektu tejże umowy, jeżeli:
- a) nie spełnia ona następujących wymagań:
- 1) przedmiotem umowy o podwykonawstwo jest wyłącznie wykonanie robót budowlanych, które ściśle odpowiadają części zamówienia określonego umową zawartą pomiędzy Zamawiającym a Wykonawcą,
  - 2) wykonanie przedmiotu umowy o podwykonawstwo zostaje określone na co najmniej takim poziomie jakości, jaki wynika z umowy zawartej pomiędzy Zamawiającym a Wykonawcą i powinno odpowiadać stosownym dla tego wykonania wymaganiom określonym w niniejszej umowie oraz standardom deklarowanym w ofercie Wykonawcy,
  - 3) okres odpowiedzialności podwykonawcy lub dalszego podwykonawcy za wady przedmiotu umowy o podwykonawstwo, nie będzie krótszy od okresu odpowiedzialności za wady przedmiotu umowy Wykonawcy wobec Zamawiającego,
  - 4) podwykonawca lub dalszy podwykonawca są zobowiązani do niezwłocznego przedstawiania Zamawiającemu na jego żądanie dokumentów, oświadczeń i wyjaśnień dotyczących realizacji umowy o podwykonawstwo,
  - 5) nie zapewnia udziału Zamawiającego w odbiorach robót budowlanych realizowanych przez podwykonawców lub odpowiednio dalszych podwykonawców, zgodnie z §3 ust.15. niniejszej umowy,
  - 6) umowa o podwykonawstwo nie może zawierać postanowień:
    - uzależniających uzyskanie przez podwykonawcę lub dalszego podwykonawcę zapłaty od Wykonawcy lub podwykonawcy za wykonanie przedmiotu umowy o podwykonawstwo od zapłaty przez Zamawiającego wynagrodzenia Wykonawcy lub odpowiednio od zapłaty przez Wykonawcę wynagrodzenia podwykonawcy;
    - uzależniających zwrot kwot zabezpieczenia, należytego wykonania umowy o podwykonawstwo przez Wykonawcę podwykonawcy, od zwrotu zabezpieczenia należytego wykonania umowy Wykonawcy przez Zamawiającego;
    - stanowiących, iż termin realizacji robót budowlanych w umowie o podwykonawstwo jest dłuższy niż przewidywany dla wykonania tych robót w niniejszej umowie;
    - stanowiących sposób rozliczeń za wykonane roboty uniemożliwiający rozliczenie tych robót pomiędzy Zamawiającym a Wykonawcą na podstawie niniejszej umowy.
- b) gdy przewiduje termin zapłaty wynagrodzenia dłuższy niż określony w ust.13.
5. Niezgłoszenie przez Zamawiającego w formie pisemnej zastrzeżeń do przedłożonego projektu umowy o podwykonawstwo, której przedmiotem są roboty budowlane, w terminie określonym w ust.4, uważa się za akceptację projektu umowy przez Zamawiającego.
6. Wykonawca, podwykonawca lub dalszy podwykonawca zamówienia na roboty budowlane zobowiązany jest przedłożyć Zamawiającemu poświadczoną za zgodność z oryginałem **kopię zawartej umowy o podwykonawstwo** (a także jej zmiany), której przedmiotem są roboty budowlane, w terminie 7 dni od dnia jej zawarcia.

7. Zamawiający w terminie 14 dni licząc od dnia otrzymania kopii umowy o podwykonawstwo, o której mowa w ust.6, uprawniony jest do zgłoszenia w **formie pisemnej sprzeciwu** do umowy, w przypadkach, o których mowa w ust.4 lit. a lub lit. b.
8. Niezgłoszenie przez Zamawiającego w formie pisemnej sprzeciwu do przedłożonej umowy o podwykonawstwo, której przedmiotem są roboty budowlane, w terminie określonym w ust.7, uważa się za akceptację umowy przez Zamawiającego.
9. Wykonawca, podwykonawca lub dalszy podwykonawca zamówienia na roboty budowlane zobowiązany jest przedłożyć Zamawiającemu poświadczoną za zgodność z oryginałem **kopię zawartej umowy o podwykonawstwo, której przedmiotem są dostawy lub usługi**, w terminie 7 dni od dnia jej zawarcia, z zastrzeżeniem postanowień ust. 10.
10. Obowiązek, o którym mowa w ust.9, nie dotyczy umów o podwykonawstwo o wartości mniejszej niż 0,5% wartości niniejszej umowy (tj. 0,5% wynagrodzenia całkowitego umowy określonego w §7 ust.1 umowy - ceny oferty), a także umów o podwykonawstwo, których przedmiot jest inny niż polegający na opracowaniu i dostarczeniu dokumentacji projektowej bądź dostawie systemu (urządzeń) klimatyzacji. Wyłączenie, o którym mowa w zdaniu poprzedzającym, nie dotyczy umów o podwykonawstwo o wartości większej niż 50 000,00 złotych brutto.
11. W przypadku, o którym mowa w ust.9, jeżeli termin zapłaty wynagrodzenia jest dłuższy niż określony w ust.13, Zamawiający informuje o tym Wykonawcę i wzywa go do doprowadzenia do zmiany tej umowy pod rygorem wystąpienia o zapłatę kary umownej.
12. Postanowienia ust.1-ust.11 stosuje się odpowiednio do zmian projektu umowy lub umowy o podwykonawstwo.
13. **Termin zapłaty wynagrodzenia podwykonawcy lub dalszemu podwykonawcy** przewidziany w umowie o podwykonawstwo nie może być dłuższy niż 30 dni od dnia doręczenia Wykonawcy, podwykonawcy lub dalszemu podwykonawcy faktury lub rachunku, potwierdzających wykonanie zleconej podwykonawcy lub dalszemu podwykonawcy dostawy, usługi lub roboty budowlanej, z zastrzeżeniem, że w momencie wypłaty wynagrodzenia na rzecz Wykonawcy, wszelkie należności na rzecz podwykonawcy zostaną uregulowane w całości.
14. Wykonanie części przedmiotu umowy w podwykonawstwie nie zwalnia Wykonawcy od odpowiedzialności i zobowiązań wynikających z niniejszej umowy. Wykonawca jest odpowiedzialny za wszelkie działania bądź zaniechania, w tym uchybienia i zaniedbania podwykonawcy (dalszego podwykonawcy) jak za własne działania bądź zaniechania. Wykonawca w szczególności ponosi wobec Zamawiającego pełną odpowiedzialność zgodnie z przepisami prawa budowlanego oraz kodeksu cywilnego.
15. Wykonawca, podwykonawca lub dalszy podwykonawca nie może polecić podwykonawcy realizacji przedmiotu umowy o podwykonawstwo, której przedmiotem są roboty budowlane w przypadku braku jej akceptacji przez Zamawiającego.
16. Zamawiający może zażądać od Wykonawcy niezwłocznego usunięcia (np. z terenu budowy) podwykonawcy lub dalszego podwykonawcy, z którym nie została zawarta umowa o podwykonawstwo zaakceptowana przez Zamawiającego, lub może usunąć takiego podwykonawcę lub dalszego podwykonawcę na koszt Wykonawcy, z zastrzeżeniem ust. 10.
17. Zamawiający, może żądać od Wykonawcy zmiany lub odsunięcia podwykonawcy lub dalszego podwykonawcy od wykonywania świadczeń w zakresie realizacji przedmiotu umowy, jeżeli sprzęt techniczny, osoby i kwalifikacje, którymi dysponuje podwykonawca lub dalszy podwykonawca, nie dają rękojmi należytego wykonania powierzonych podwykonawcy lub dalszemu podwykonawcy robót budowlanych, dostaw lub usług lub dotrzymania terminów realizacji tych robót. Wykonawca, podwykonawca lub dalszy podwykonawca niezwłocznie usunie na żądanie Zamawiającego podwykonawcę lub dalszego podwykonawcę z terenu budowy, jeżeli działania podwykonawcy lub dalszego podwykonawcy na terenie budowy naruszają postanowienia niniejszej umowy.

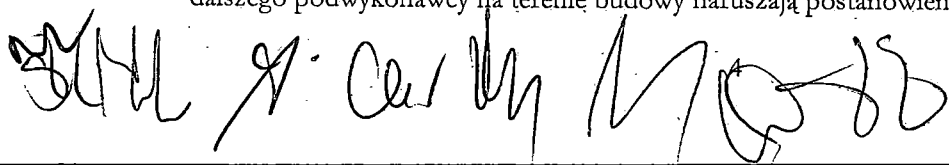



18. W trakcie realizacji umowy Wykonawca może dokonać zmiany podwykonawcy, zrezygnować z podwykonawcy bądź wprowadzić podwykonawcę w zakresie nieprzewidzianym w ofercie Wykonawcy złożonej w zamówieniu nr 10/pn/2019.
19. Jeżeli zmiana albo rezygnacja z podwykonawcy dotyczy podmiotu, na którego zasoby Wykonawca powoływał się, na zasadach określonych w art. 22a ust. 1 ustawy Prawo zamówień publicznych, w celu wykazania spełniania warunków udziału w postępowaniu, Wykonawca jest obowiązany wykazać Zamawiającemu, że proponowany inny podwykonawca lub Wykonawca samodzielnie spełnia je w stopniu nie mniejszym niż podwykonawca, na którego zasoby Wykonawca powoływał się w trakcie postępowania o udzielenie zamówienia (10/pn/2019).
20. Zmiana podwykonawcy, rezygnacja z podwykonawcy, odsunięcie podwykonawcy bądź wprowadzenie podwykonawstwa w zakresie nieprzewidzianym w ofercie Wykonawcy złożonej w zamówieniu nr 10/pn/2019, winno nastąpić w drodze pisemnego aneksu do umowy.
21. W związku z tym, iż robota budowlana objęta przedmiotem umowy będzie wykonywana w miejscu podlegającym bezpośredniemu nadzorowi Zamawiającego, Zamawiający żąda, aby przed przystąpieniem do wykonania zamówienia Wykonawca, o ile są już znane, podał nazwy albo imiona i nazwiska oraz dane kontaktowe podwykonawców i osób do kontaktu z nimi, zaangażowanych w wykonanie roboty budowlanej. Wykonawca zobowiązuje się zawiadamiać Zamawiającego o wszelkich zmianach danych, o których mowa w zdaniu pierwszym, w trakcie realizacji umowy, a także przekazywać informacje na temat nowych podwykonawców, którym w późniejszym okresie zamierza powierzyć realizację roboty budowlanej (jeżeli dotyczy).
22. Wykonawca, podwykonawca lub dalszy podwykonawca przedłoży wraz z kopią umowy o podwykonawstwo dokument właściwy z uwagi na status prawny podwykonawcy lub dalszego podwykonawcy, potwierdzający, że osoby zawierające umowę w imieniu podwykonawcy lub dalszego podwykonawcy posiadają uprawnienia do jego reprezentacji.
23. Powierzenie realizacji zadań innemu podwykonawcy lub dalszemu podwykonawcy niż ten, z którym została zawarta zaakceptowana przez Zamawiającego umowa o podwykonawstwo, lub inna istotna zmiana tej umowy, w tym zmiana zakresu zadań określonych tą umową wymaga ponownej akceptacji Zamawiającego w trybie określonym w niniejszym paragrafie.
24. Do zmian istotnych postanowień umów o podwykonawstwo, stosuje się zasady określone w niniejszym paragrafie.
25. W przypadku, gdy projekt umowy o podwykonawstwo lub projekt zmiany umowy o podwykonawstwo, a także umowy o podwykonawstwo i ich zmiany sporządzane są w języku obcym, Wykonawca, podwykonawca lub dalszy podwykonawca jest zobowiązany załączyć do przedkładanego projektu jego tłumaczenie na język polski, a w przypadku kopii umowy o podwykonawstwo – tłumaczenie przysięgłe umowy na język polski.
26. Do zasad zawierania umów o podwykonawstwo z dalszymi podwykonawcami odpowiednie zastosowanie znajdują postanowienia niniejszej umowy.
27. Powierzenie wykonania części zamówienia (umowy) podwykonawcom nie zwalnia Wykonawcy z odpowiedzialności za należyte wykonanie umowy.

### § 3

#### Termin realizacji

1. Wykonawca zobowiązuje się do wykonania przedmiotu umowy w terminie **do dnia 31.12.2019 r.**, z zastrzeżeniem postanowień niniejszej umowy, w tym §3 i §4 umowy.
2. Wykonawca zobowiązuje się do opracowania i dostarczenia dokumentacji projektowej bez zbędnej zwłoki, nie później jednak niż w terminie **do 5 dni** licząc od dnia zawarcia umowy, z wyjątkiem dokumentacji powykonawczej, tj. kosztorysu powykonawczego oraz projektu powykonawczego, których termin dostarczenia określa odpowiednio ust.10 oraz ust.12 niniejszego

*[Handwritten signatures and initials]*


paragrafu.

3. Wykonawca zobowiązany będzie na bieżąco informować Zamawiającego o przebiegu opracowywania dokumentacji projektowej w celu usprawnienia procesu akceptacji dokumentów, w tym szczegółowego kosztorysu inwestorskiego, przez Zamawiającego.
4. Zamawiający zobowiązuje się dokonać akceptacji dokumentacji bądź zgłosić ewentualne uwagi do dokumentacji niezwłocznie po dostarczeniu dokumentacji projektowej przez Wykonawcę.
5. W przypadku zgłoszenia przez Zamawiającego uwag do dokumentacji, Wykonawca zobowiązuje się niezwłocznie uwzględnić je w dokumentach projektowych.
6. Zaakceptowanie przez Zamawiającego dokumentacji projektowej (poza dokumentacją powykonawczą) zostanie potwierdzone podpisaniem **protokołu odbioru dokumentacji projektowej**.
7. Wszelkie uwagi do dokumentacji projektowej Zamawiający przekazuje pocztą elektroniczną na adres mailowy Wykonawcy: .....; na żądanie Wykonawcy Zamawiający potwierdzi je na piśmie.
8. Wykonawca zobowiązuje się do wykonania robót budowlanych w terminie umożliwiającym zachowanie terminu, o którym mowa w ust.1 niniejszego paragrafu, na podstawie dokumentacji projektowej, której akceptacja przez Zamawiającego została potwierdzona protokołem odbioru dokumentacji projektowej. Następnego dnia po podpisaniu protokołu odbioru dokumentacji projektowej Zamawiający przekaze Wykonawcy protokolarnie front robót.
9. Wykonawca zobowiązuje się zrealizować umowę w części dotyczącej wykonania robót budowlanych wedle **harmonogramu robót** (kolejności robót) uzgodnionego niezwłocznie po przekazaniu frontu robót z osobami wskazanymi w §5 ust.1 umowy. Harmonogram robót winien zostać uzgodniony w formie pisemnej. Harmonogram robót będzie miał charakter ruchomy, co oznacza możliwość zmiany kolejności robót przyjętej w harmonogramie na uzasadniony wniosek każdej ze Stron. Zmiana taka będzie dokonywana w trybie roboczych uzgodnień przez osoby wskazane w §5 ust.1 i ust.3 umowy z udziałem kierownika budowy, o którym mowa w §5 ust.5 umowy.
10. Wykonanie robót budowlanych zostanie potwierdzone przez Strony **protokołem odbioru robót budowlanych**. Zamawiający zobowiązany będzie dokonać powyższego odbioru bez zbędnej zwłoki, nie później jednak niż w terminie do 2 dni roboczych licząc od daty zgłoszenia gotowości do odbioru przez Wykonawcę. Protokół winien także wskazywać numery seryjne zainstalowanych urządzeń wraz z cenami jednostkowymi jednostek zewnętrznych oraz sumaryczny koszt jednostek wewnętrznych składających się na dany układ. Wraz ze zgłoszeniem gotowości do odbioru robót Wykonawca zobowiązuje się przedłożyć Zamawiającemu **kosztorys powykonawczy**. Fakt dostarczenia kosztorysu powykonawczego zostanie stwierdzony w protokole odbioru robót budowlanych.
11. Przed dokonaniem protokolarnego odbioru robót budowlanych Wykonawca zobowiązuje się przeprowadzić **testy funkcjonalności** systemów instalacji klimatyzacji (próby ciśnieniowe, uruchomienie instalacji, testy systemu, pomiary środowiska w poszczególnych pomieszczeniach biurowych, uruchomienie systemu) w obecności co najmniej jednej z osób, o których mowa w §5 ust.1 umowy. Wyniki testów winny zostać załączone do protokołu odbioru robót budowlanych jako jego integralna część.
12. **Projekt powykonawczy** Wykonawca zobowiązany będzie opracować i dostarczyć Zamawiającemu nie później niż w następnym dniu roboczym po podpisaniu protokołu odbioru robót budowlanych. Dostarczenie projektu powykonawczego zostanie potwierdzone protokolarnie.
13. Wykonawca zobowiązuje się **przeszkolić** wytypowanych pracowników Zamawiającego (nie więcej niż 10 osób) z zakresu obsługi urządzeń i sterowników ściennych nie później niż w następnym dniu

*[Handwritten signatures and initials]*

- roboczym po podpisaniu protokołu odbioru robót budowlanych. Przeszkolenie pracowników zostanie potwierdzone protokolarnie.
14. Należyte zrealizowanie całej umowy zostanie potwierdzone **protokołem końcowym**, który będzie stanowił podstawę do dokonania zwrotu części zabezpieczenia należytego wykonania umowy, zgodnie z zasadami przyjętymi w niniejszej umowie. Podstawą dla podpisania protokołu końcowego będą protokoły wymienione powyżej. Protokół końcowy winien zostać podpisany bez zbędnej zwłoki.
  15. Zamawiający zastrzega sobie prawo udziału we wszystkich odbiorach robót budowlanych realizowanych na podstawie zaakceptowanych przez Zamawiającego umów o podwykonawstwo na roboty budowlane, przez podwykonawców lub dalszych podwykonawców oraz do zgłaszania uwag i zastrzeżeń w przypadku stwierdzenia nieprawidłowości, a także, w konsekwencji do wstrzymania odbioru takich robót. Wykonawca lub odpowiednio podwykonawca zobowiązuje się informować Zamawiającego skutecznie o planowanych terminach odbioru robót budowlanych realizowanych przez podwykonawców lub odpowiednio dalszych podwykonawców, z takim wyprzedzeniem, aby umożliwić Zamawiającemu faktyczny udział w odbiorach.
  16. Wykonawca zobowiązuje się dostarczyć dokumentację projektową w formie pisemnej (4 egzemplarze) oraz na nośniku CD lub DVD umożliwiającym odczyt w formatach „.ath” (dot. kosztorysów), „.dwg” (dotyczy rysunków, rzutów etc.) oraz „.pdf”.
  17. Najpóźniej w dniu podpisania protokołu odbioru robót budowlanych Wykonawca zobowiązuje się przekazać Zamawiającemu wszelkie dokumenty techniczno-ruchowe niezbędne do prawidłowego użytkowania urządzeń (lub instalacji), w tym wszelkie instrukcje użytkowe oraz instrukcje obsługi.
  18. Przez dni robocze, o których mowa w niniejszym paragrafie, należy rozumieć dni od poniedziałku do piątku, za wyjątkiem przypadających na nie dni ustawowo wolnych od pracy.
  19. Protokoły, o których mowa w niniejszej umowie, zobowiązuje się przygotować Zamawiający.
  20. Do dokonywania odbiorów oraz do podpisywania protokołów, o których mowa w niniejszej umowie, ze strony Zamawiającego upoważnione są osoby wskazane w §5 ust.1 umowy; ze strony Wykonawcy zaś osoba lub osoby wskazane w §5 ust.3 umowy.  
Poza odbiorami opisanymi w niniejszym paragrafie osoby wskazane w §5 ust.1 umowy upoważnione są do dokonywania w ramach niniejszej umowy również odbiorów robót zanikających, czy ulegających zakryciu, jeżeli takie wystąpią w toku realizacji przedmiotu umowy, zgodnie ze sztuką budowlaną oraz obowiązującymi przepisami prawa.
  21. W celu dokumentowania przebiegu realizacji umowy (roboty budowlanej) Zamawiający wymaga prowadzenia przez Wykonawcę **dziennika budowy** (dokumentu rejestrującego przebieg robót).
  22. Najpóźniej w dniu zawarcia umowy Wykonawca lub podwykonawca (w zależności od tego, czy dana osoba zatrudniona jest przez Wykonawcę, czy podwykonawcę) przedłoży Zamawiającemu (jednej z osób wskazanych w §5 ust.1) oświadczenie, iż osoby wykonujące w ramach niniejszego zamówienia (umowy) czynności, co do których przedmiotowa SIWZ (umowa) wymaga zatrudnienia na podstawie umowy o pracę, będą zatrudnione na podstawie umowy o pracę w rozumieniu Kodeksu pracy w całym okresie realizacji umowy.

Kompletne oświadczenie winno zawierać również wykaz osób (imię i nazwisko) zatrudnionych na podstawie umowy o pracę wraz ze wskazaniem wykonywanych przez te osoby czynności (zakres obowiązków pracownika) oraz wraz ze wskazaniem daty zawarcia umowy o pracę i rodzaju umowy o pracę, dokładne określenie podmiotu składającego oświadczenie, datę złożenia oświadczenia oraz podpis osoby uprawnionej do złożenia oświadczenia w imieniu Wykonawcy lub podwykonawcy.

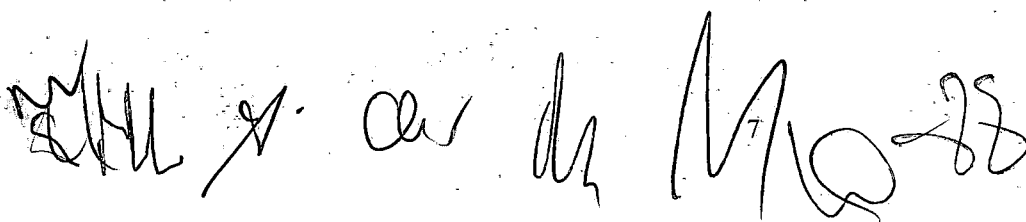

Zamawiający zastrzega sobie prawo do dokonania weryfikacji wykazu osób zarówno pod kątem wymogu zatrudnienia na podstawie umowy o pracę w rozumieniu Kodeksu pracy, jak i pod kątem możliwości realizacji umowy z udziałem osób w liczbie wynikającej z wykazu.


Nie złożenie kompletnego oświadczenia we wskazanym wyżej terminie przez Wykonawcę (lub podwykonawcę) uprawnia Zamawiającego do rozwiązania umowy oraz naliczenia Wykonawcy kary umownej w wysokości określonej w §12 ust.1 lit.a umowy, jeżeli Wykonawca (lub podwykonawca) pomimo wyznaczenia dodatkowego terminu, nie złożył wymaganego kompletnego oświadczenia.

Przez czynności, których wykonanie polega na wykonywaniu pracy w rozumieniu kodeksu pracy, rozumie się wszystkie czynności fizyczne, tj. prace budowlane, prace instalacyjne, prace elektryczne, opisane w PFU (w tym prace demontażowe, montażowe, modyfikacja instalacji, przeszkolenie pracowników), a także w dokumentacji projektowej, wykonywane bezpośrednio przez pracowników fizycznych uczestniczących po stronie Wykonawcy lub podwykonawcy w procesie wykonywania robót budowlanych (usług) objętych przedmiotem zamówienia, z wyłączeniem czynności polegających na dostawie oraz transporcie (kierowcy).

Niniejszy obowiązek nie dotyczy zatem czynności wykonywanych przez kierownika budowy, inne osoby pełniące samodzielne funkcje techniczne w budownictwie w rozumieniu ustawy z dnia 07.07.1994 r. Prawo budowlane, osoby z uprawnieniami do projektowania (dokumentacja projektowa, osoby pełniące nadzór autorski, osoby z uprawnieniami w zakresie eksploatacji urządzeń, instalacji i sieci na stanowisku dozoru, a także nie obejmuje przypadków osobistego świadczenia przez przedsiębiorcę prowadzącego 1-osobową działalność gospodarczą. Wymóg zatrudnienia na podstawie umowy o pracę, o którym mowa w art. 29 ust.3a ustawy Prawo zamówień publicznych, dotyczy czynności wykonywanych w ramach przedmiotu niniejszego zamówienia na roboty budowlane, nie zaś w okresie gwarancji i rękojmi za wady.


23. Zamawiający zastrzega sobie następujące uprawnienia w zakresie kontroli spełniania przez Wykonawcę (lub podwykonawcę) wymagań, o których mowa w art. 29 ust.3a ustawy Prawo zamówień publicznych, dokumentowanych za pomocą oświadczenia wymaganego na podstawie ust.22):
- a) możliwość żądania poświadczonej za zgodność z oryginałem kopii umowy o pracę zatrudnionego pracownika;
  - b) możliwość żądania innych dokumentów, np. dokumentów potwierdzających opłacanie składek na ubezpieczenie społeczne i zdrowotne z tytułu zatrudnienia na podstawie umowy o pracę (wraz z informacją o liczbie odprowadzonych składek) w postaci zaświadczenia właściwego oddziału ZUS lub dowodów potwierdzających zgłoszenie pracownika przez pracodawcę do ubezpieczeń;
  - zawierających informacje, w tym dane osobowe, niezbędne do weryfikacji zatrudnienia na podstawie umowy o pracę, w szczególności imię i nazwisko zatrudnionego pracownika, datę zawarcia umowy o pracę, rodzaj umowy o pracę oraz zakres obowiązków pracownika.
  - c) możliwość zwrócenia się do Państwowej Inspekcji Pracy (PIP) o przeprowadzenie kontroli w przypadku powzięcia wątpliwości co do sposobu zatrudnienia.

Wskazane pod lit. a i b dokumenty Wykonawca przedłoży Zamawiającemu na każde wezwanie Zamawiającego w wyznaczonym w tym wezwaniu terminie w celu potwierdzenia spełnienia wymogu zatrudnienia na podstawie umowy o pracę przez Wykonawcę lub podwykonawcę osób wykonujących w trakcie realizacji umowy czynności, co do których przedmiotowa umowa wymaga zatrudnienia na podstawie umowy o pracę.

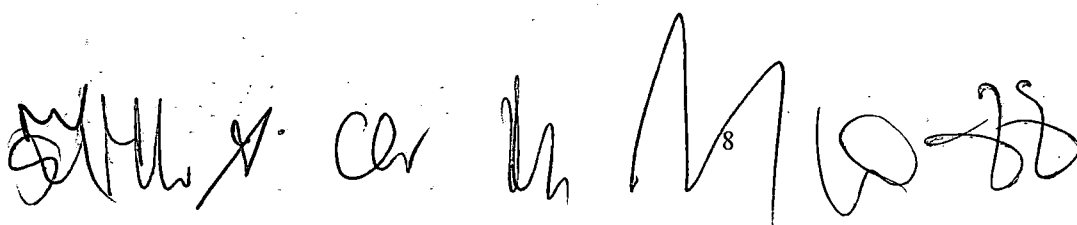The block contains several handwritten signatures and initials in black ink. From left to right, there is a signature that appears to be 'S.M.', followed by 'Cev', then 'h', and finally a large, stylized signature that looks like 'M' followed by 'W' and 'Z'.

## § 4

1. Umowa niniejsza będzie mogła ulec **zmianie w zakresie terminu wykonania umowy** w przypadku wystąpienia następujących **przeszkód** w jej realizacji:
  - a) w przypadku zaistnienia okoliczności siły wyższej w rozumieniu przyjętym w doktrynie i orzecznictwie (zdarzenie zewnętrzne, niemożność jego przewidzenia, niemożność zapobieżenia jego skutkom), takich jak w szczególności wojna, katastrofalne działania przyrody, zamieszki uliczne, jeżeli uniemożliwia to wykonywanie robót budowlanych.  
W takim przypadku, o okolicznościach, o których mowa powyżej oraz ich wpływie na wykonanie umowy Wykonawca zobowiązany jest niezwłocznie poinformować Zamawiającego na piśmie oraz uzyskać pisemne stanowisko Zamawiającego co do kwalifikacji zdarzenia, na jakie powołuje się Wykonawca, jako siły wyższej oraz jej wpływu na możliwość prowadzenia robót.
  - b) w przypadku zaistnienia okoliczności leżących po stronie Zamawiającego spowodowanych warunkami organizacyjnymi, finansowymi bądź innymi okolicznościami, przez które należy rozumieć sytuacje związane z koniecznością uzyskania dodatkowych decyzji, pozwoleń, uzgodnień etc., jeżeli uniemożliwia to wykonywanie robót budowlanych.
2. W sytuacji zaistnienia którejkolwiek z wyżej wskazanych okoliczności (ust. 1 lit. a lub lit. b), termin wykonania robót budowlanych zostanie zawieszony na okres niezbędny do usunięcia lub ustąpienia przeszkody w wykonywaniu robót. Od pierwszego dnia roboczego następującego po dniu usunięcia lub ustąpienia przeszkody bieg terminu realizacji robót budowlanych będzie kontynuowany.
3. Zawieszenie terminu realizacji robót budowlanych będzie wymagało pisemnego potwierdzenia przez Zamawiającego na **protokole zawieszenia** określającym w szczególności datę rozpoczęcia okresu zawieszenia, podpisanym przez Zamawiającego oraz Wykonawcę.
4. Każdorazowe zawieszenie robót zostanie również odnotowane w **dzienniku budowy** i potwierdzone wpisami w kolejnych dniach aż do usunięcia lub ustąpienia przeszkody.
5. Po usunięciu lub ustąpieniu przeszkody, Strony niniejszej umowy sporządzą pisemny aneks do umowy wskazujący okres trwania zawieszenia realizacji robót budowlanych oraz określający termin pozostały do zakończenia realizacji umowy.
6. Wystąpienie przesłanek wskazanych w ust. 1 nie musi oznaczać zawieszenia terminu realizacji robót budowlanych jako całości; przeszkoda może zatem dotyczyć części realizowanych robót, co nie wyklucza prowadzenia robót budowlanych w pozostałym zakresie. Niezależnie od zakresu zawieszenia, zapisy ust. 1-5 znajdują odpowiednie zastosowanie.
7. Zasady przyjęte w ust. 2-4 znajdują odpowiednie zastosowanie w przypadku zawieszenia terminu opracowania i dostarczenia dokumentacji projektowej, o którym mowa w §3 ust.2 umowy.
8. Z uwagi na finansowanie niniejszej umowy ze środków inwestycyjnych roku 2019, Zamawiający zastrzega, iż:
  - a) w sytuacji niezakończenia realizacji umowy do dnia 23.01.2020 r. z powodu niedotrzymania terminów realizacji umowy przez Wykonawcę, Zamawiający **może skorzystać** z prawa do rozwiązania umowy z zachowaniem zasad określonych w §12 ust.8 umowy oraz do naliczenia Wykonawcy kary umownej w wysokości 5% wynagrodzenia całkowitego umowy określonego w §7 ust.1 umowy.
  - b) w sytuacji niezakończenia realizacji umowy do dnia 23.01.2020 r. z powodu innego niż wskazany pod lit. a, a także, jeżeli w przypadku, o którym mowa pod lit. a, Zamawiający nie skorzysta z prawa do rozwiązania umowy, Zamawiający dokona inwentaryzacji prac oraz oceny ich zaawansowania według stanu na dzień 23.01.2020 r. w oparciu o szczegółowy kosztorys inwestorski składający się na dokumentację projektową. Stosownie do powyższego Zamawiający zapłaci Wykonawcy wynagrodzenie za faktycznie wykonany zakres umowy, nie więcej jednak niż 80% kwoty wynagrodzenia całkowitego umowy (przy uwzględnieniu zapłaty za dokumentację projektową), nawet w przypadku, gdyby wartość wykonanych na dzień 23.01.2020 r. prac przekroczyła poziom procentowy wskazany w zdaniu poprzednim.

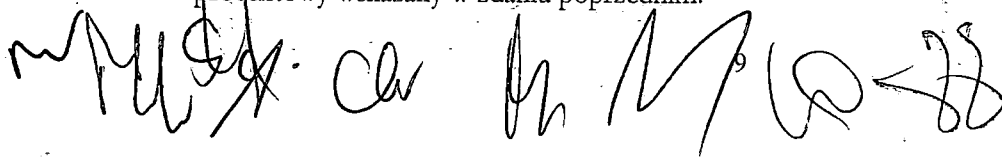

Podstawą zapłaty - obok faktury VAT wystawionej i dostarczonej przez Wykonawcę Zamawiającemu nie później niż w dniu 24.01.2020 r., z zastrzeżeniem konsekwencji niedotrzymania ww. terminu wskazanych w §8 ust. 3 umowy, będzie kosztorys powykonawczy wedle stanu na dzień 23.01.2020 r., a także protokół zawieszenia robót.

Do zawieszenia terminu wykonania umowy w omawianym przypadku znajdują odpowiednie zastosowanie zasady opisane w ust.2-4 niniejszego paragrafu. Bieg terminu realizacji robót budowlanych będzie kontynuowany od pierwszego dnia roboczego następującego po dniu usunięcia lub ustąpienia przeszkody, a więc po uzyskaniu przez Zamawiającego środków finansowych na rok 2020 na realizację umowy.

Do odbioru robót, zasad wystawiania faktur oraz zapłaty wynagrodzenia stosuje się odpowiednio postanowienia §8 umowy.

9. W przypadku nieuzyskania środków finansowych przez Zamawiającego do dnia 31.03.2020 r., Zamawiający rozwiąże niniejszą umowę w zakresie niezrealizowanej części przedmiotu umowy z zachowaniem 14 - dniowego okresu wypowiedzenia liczonego od dnia złożenia wypowiedzenia na piśmie. Po dokonaniu wypowiedzenia, a przed upływem terminu wypowiedzenia, Wykonawca dopełni wszystkich wymaganych umową formalności.
10. Przez dni robocze, o których mowa w niniejszym paragrafie, należy rozumieć dni od poniedziałku do piątku, za wyjątkiem przypadających na nie dni ustawowo wolnych od pracy.

#### §5

1. Osobami odpowiedzialnymi ze strony Zamawiającego za nadzór nad wykonaniem niniejszej umowy, w tym za bieżące kontrolowanie jej przebiegu są: 1....., tel..... lub 2....., tel. .... lub 3..... tel. .... Dla skuteczności wystarczy działanie jednej z wyżej wymienionych osób.
2. Do przeprowadzenia odbioru i podpisania protokołów, o których mowa w niniejszej umowie, Zamawiający upoważnia osoby wskazane w ust.1. Dla skuteczności wystarczy działanie dwóch osób spośród wskazanych w ust.1.
3. Osobami odpowiedzialnymi ze strony Wykonawcy za nadzór nad wykonaniem niniejszej umowy, w tym za bieżące kontrolowanie jej przebiegu oraz upoważnionymi do podpisania protokołów, o których mowa w niniejszej umowie, są: 1. ...., tel. ...., 2. ...., tel. .... Dla skuteczności wystarczy działanie jednej z wyżej wymienionych osób.
4. Wykonawca oświadcza, iż dysponuje co najmniej jedną osobą mogącą wykonywać samodzielne funkcje techniczne w budownictwie, posiadającą uprawnienia budowlane w specjalności instalacyjnej w zakresie sieci, instalacji i urządzeń cieplnych, wentylacyjnych, gazowych, wodociagowych i kanalizacyjnych (wydane przez podmiot uprawniony przepisami prawa do wydawania ww. uprawnień) do nadzoru nad robotami budowlanymi, która to osoba pełni funkcję kierownika budowy. Wykonawca zobowiązuje się, iż przedmiot umowy wykona przy udziale osób posiadających wymagane uprawnienia zarówno w zakresie opracowania dokumentacji projektowej, jak i wykonania robót budowlanych, w tym przy udziale osoby/osób z uprawnieniami projektowymi, z uprawnieniami w zakresie eksploatacji urządzeń, instalacji i sieci na stanowisku dozoru oraz przy udziale osób z uprawnieniami w zakresie eksploatacji urządzeń, instalacji i sieci na stanowisku eksploatacji, przy zachowaniu warunków wskazanych w umowie oraz zgodnie z obowiązującymi przepisami prawa, w tym z ustawą z dnia 15 maja 2015 r. o substancjach zubożających warstwę ozonową oraz o niektórych fluorowanych gazach cieplarnianych (j.t. Dz.U. 2018 poz.2221).
5. Wykonawca ustanawia kierownika budowy w osobie: .....,
  - nr uprawnień budowlanych: ..... z dnia .....,
  - zaświadczenie i nr wpisu na listę członków samorządu zawodowego: .....,
  - tel. kontaktowy: .....

Wykonawca w dniu dzisiejszym przedłożył Zamawiającemu dokumenty potwierdzające uprawnienia budowlane kierownika budowy oraz zaświadczenie o wpisie na listę członków właściwej izby samorządu zawodowego potwierdzające członkostwo w izbie z określonym terminem ważności oraz posiadanie aktualnego ubezpieczenia OC.

6. Ewentualna zmiana kierownika budowy wskazanego w ust.5 będzie możliwa pod warunkiem spełnienia przez nowego kierownika budowy wymagań określonych w niniejszej umowie w stosunku do kierownika budowy. Zmiana taka wymaga pisemnej akceptacji ze strony Zamawiającego.
7. Kierownik budowy zobowiązany jest dokonywać czynności zgodnie z obowiązującymi w tym zakresie przepisami prawa, a także prowadzić dziennik budowy, o którym mowa w §3 ust.21 umowy.
8. **Nadzór autorski** Wykonawca zobowiązany jest zapewnić w ramach wynagrodzenia niniejszej umowy w całym okresie realizacji umowy.
9. Zmiana osób lub danych teleadresowych wskazanych w niniejszym paragrafie, z zastrzeżeniem ust.6, dla swej skuteczności wymaga jedynie pisemnego oświadczenia złożonego drugiej Stronie umowy.
10. Wykonawca zobowiązany jest przedłożyć Zamawiającemu przed przystąpieniem do robót imienny (imię i nazwisko; podstawa dysponowania) wykaz wszystkich osób, które będą brały udział w realizacji niniejszej umowy.
11. Wykonawca oświadcza, iż zapoznał się z klauzulą informacyjną dotyczącą RODO\* oraz że wypełnił obowiązki informacyjne przewidziane w art. 13 lub art. 14 RODO wobec osób fizycznych, od których dane osobowe bezpośrednio lub pośrednio pozyskał w celu realizacji niniejszej umowy, w przypadku, gdy obowiązek taki spoczywa na Wykonawcy.

*\*RODO - rozporządzenie Parlamentu Europejskiego i Rady (UE) 2016/679 z dnia 27 kwietnia 2016 r. w sprawie ochrony osób fizycznych w związku z przetwarzaniem danych osobowych i w sprawie swobodnego przepływu takich danych oraz uchylenia dyrektywy 95/46/WE (ogólne rozporządzenie o ochronie danych) (Dz. Urz. UE L 119 z 04.05.2016).*

12. Klauzula informacyjna dot. przetwarzania danych osobowych wraz ze wzorem oświadczenia o zobowiązaniu do zachowania poufności stanowi załącznik do niniejszej umowy. Podpisane przez pracowników Wykonawcy (podwykonawcy) oświadczenia, Wykonawca przedkłada jednej z osób, o których mowa w §5 ust.1 umowy, niezwłocznie po zawarciu umowy.

## § 6

1. Wykonawca zobowiązuje się strzec mienia znajdującego się w pomieszczeniach lub na terenie objętym robotami budowlanymi oraz zapewnić należyte warunki BHP i przeciwpożarowe z uwzględnieniem przepisów rozporządzenia Ministra Pracy i Polityki Społecznej z dnia 26.09.1997 r. w sprawie ogólnych przepisów bezpieczeństwa i higieny pracy (j.t. Dz.U. z 2003 r. Nr 169, poz. 1650). Wykonawca dopełni obowiązków w zakresie wymagań dotyczących bezpieczeństwa i higieny pracy określonych w PFU. Wykonawca zobowiązuje się do umożliwienia wstępu na teren prowadzonych robót pracownikom organów nadzoru budowlanego oraz upoważnionym przedstawicielom Zamawiającego.
2. Wykonawca ponosi odpowiedzialność materialną (finansową) za wszelkie szkody powstałe po stronie Zamawiającego, jego pracowników lub osób trzecich w związku z realizacją umowy.
3. Zamawiający przed rozpoczęciem przez Wykonawcę robót wskaże Wykonawcy pomieszczenie na potrzeby budowy.
4. Po zakończeniu robót budowlanych Wykonawca zobowiązany jest uporządkować teren budowy.
5. Materiały rozbiórkowe, w tym urządzenia demontowanej (dotychczasowej) klimatyzacji V i III piętra budynku A przy ul. Kossutha 13 w Katowicach, w tym również odzyskany czynnik chłodniczy, Wykonawca zobowiązuje w ramach wynagrodzenia umownego wywieźć i zutylizować, zgodnie z obowiązującymi przepisami prawa, w szczególności przy uwzględnieniu wymogów ustawy z dnia 15 maja 2015 r. o substancjach zubożających warstwę ozonową oraz o niektórych fluorowanych gazach cieplarnianych (j.t. Dz.U. 2018 poz.2221). Wykonawca zobowiązuje się niezwłocznie po utylizacji,

*[Handwritten signatures and initials]*

przedłożyć Zamawiającemu dokument potwierdzający dokonanie utylizacji zgodnie z obowiązującymi w tym zakresie przepisami.

6. Zamawiający umożliwi Wykonawcy korzystanie z mediów (energia elektryczna, woda i ścieki) w zakresie niezbędnym do realizacji niniejszej umowy.
7. Zamiar rozpoczęcia przez Wykonawcę jakichkolwiek robót związanych z wyłączeniem mediów zasilających budynek lub stanowiących ingerencję w sieć logiczną, wymaga bezwzględnie wcześniejszego uzgodnienia z jedną z osób wskazanych w §5 ust. 1 umowy, tj. co najmniej na 2 dni robocze przed planowanym przez Wykonawcę rozpoczęciem takich robót.
8. Wykonawca zobowiązuje się i oświadcza, iż wszystkie materiały (w tym urządzenia, instalacje) oraz inne elementy użyte do wykonania przedmiotu umowy będą fabrycznie nowe, nieużywane i w pełni wartościowe. Materiały oraz inne elementy użyte do wykonania przedmiotu umowy, a także narzędzia użyte do wykonania umowy będą spełniały wymogi i normy określone w obowiązujących przepisach, odpowiadały, tam gdzie jest to wymagane, wymogom wyrobów dopuszczonych do obrotu i stosowania w budownictwie, posiadały wymagane certyfikaty, aprobaty techniczne, świadectwa dopuszczeń, deklaracje zgodności, atesty etc. Na żądanie Zamawiającego Wykonawca obowiązany jest niezwłocznie okazać do wglądu wymagane dokumenty.
9. Zamawiający umożliwi Wykonawcy wykonywanie robót objętych przedmiotem umowy w dniach od poniedziałku do niedzieli, przy czym wszelkie przebiecia, przejścia, przewierthy, i tym podobne czynności emitujące wzmożony hałas winny być wykonywane między godz. 18.00 a 6.00, z zastrzeżeniem, iż prace wykonywane w godzinach nocnych nie mogą zakłócać ciszy nocnej. Wykonywanie robót w soboty lub niedziele wymaga zgłoszenia takiego zamiaru przez Wykonawcę Zamawiającemu na co najmniej 2 dni przed planowanymi robotami. W godzinach pracy Śląskiego OW NFZ (od 8.00 do 16.00) zalecane jest wyeliminowanie lub istotne ograniczenie prac realizowanych przy pomocy elektronarzędzi, utrudniających pracę i obsługę petentów Śląskiego OW NFZ (nadmierny hałas i zapylenie).

## § 7

### Wynagrodzenie ryczałtowe – wynagrodzenie całkowite umowy

1. Wynagrodzenie całkowite należne Wykonawcy z tytułu zrealizowania niniejszej umowy wynosi ..... złotych brutto (słownie: ..... złotych brutto), w tym: ..... zł netto oraz 23% podatek VAT, zgodnie z załącznikiem nr 2 do umowy, z zastrzeżeniem postanowień §8 umowy.

Niniejsze wynagrodzenie jest wynagrodzeniem ryczałtowym i odpowiada cenie oferty Wykonawcy złożonej w zamówieniu nr 10/pn/2019.

*/W przypadku, gdy obowiązek podatkowy zgodnie z przepisami o podatku od towarów i usług będzie spoczywał na Zamawiającym ust.1 brzmi:*

Wynagrodzenie całkowite należne Wykonawcy z tytułu zrealizowania niniejszej umowy wynosi ..... złotych (słownie: ..... złotych), bez podatku od towarów i usług, zgodnie z załącznikiem nr 2 do umowy, z zastrzeżeniem postanowień §8 umowy.

Niniejsze wynagrodzenie jest wynagrodzeniem ryczałtowym i odpowiada cenie oferty Wykonawcy złożonej w zamówieniu nr 10/pn/2019.

2. Wynagrodzenie całkowite umowy, o którym mowa w ust.1, zawiera wszelkie koszty niezbędne do wykonania zamówienia, w tym koszt dokumentacji projektowej, majątkowych praw autorskich, nadzoru autorskiego, urządzeń, instalacji, robocizny, materiałów, szkolenia, koszty związane z dopełnieniem wymaganych obowiązującym prawem formalności (np. uzyskanie decyzji administracyjnej) oraz wszelkie inne koszty, a także należne opłaty i podatki związane z realizacją umowy. Koszt opracowania i dostarczenia dokumentacji projektowej obejmuje koszty wszelkich prac projektowych niezbędnych do wykonania niniejszej umowy.

*[Handwritten signatures and initials]*



*/W przypadku, gdy obowiązek podatkowy zgodnie z przepisami o podatku od towarów i usług będzie spoczywał na Zamawiającym w ust.2 zd. 1 in fine dopisuje się „za wyjątkiem podatku od towarów i usług (VAT)”./*

3. Wykonawca zobowiązuje się zrealizować całokształt prac wynikających z przedmiotu umowy za ww. kwotę uwzględniającą wszystkie koszty związane z wykonaniem przedmiotu umowy. Wykonawca realizując umowę, nie będzie mógł domagać się podwyższenia wynagrodzenia, nawet jeśli w chwili zawarcia umowy nie można było przewidzieć rozmiaru lub kosztów prac. Wynagrodzenie ryczałtowe umowy jest wynagrodzeniem niezmiennym.
4. Zabrania się Wykonawcy realizacji jakichkolwiek innych czynności oraz robót budowlanych nie objętych niniejszą umową bez odrębnej decyzji Zamawiającego. Każdorazowe odstępstwo od powyższej zasady pozostaje ryzykiem i kosztem po stronie Wykonawcy.
5. W umowie przewiduje się płatności częściowe, których suma nie może przekroczyć wynagrodzenia całkowitego umowy, o którym mowa w ust. 1 niniejszego paragrafu.
6. W przypadku ustawowego zwiększenia stawki podatku VAT w okresie realizacji niniejszej umowy, ceny netto ujęte w niniejszej umowie, winny zostać odpowiednio obniżone przez Wykonawcę, tak, aby po uwzględnieniu wyższej stawki podatku VAT wprowadzonej na skutek zmiany, w sumie wysokość wynagrodzenia całkowitego umowy nie przekroczyła ceny oferty złożonej przez Wykonawcę w zamówieniu nr 10/pn/2019.  
W przypadku ustawowego zmniejszenia stawki podatku VAT w okresie realizacji umowy, do cen netto, o których mowa w niniejszej umowie, zostanie doliczony podatek VAT w wysokości obowiązującej na skutek zmniejszenia stawki.  
Zmiana stawki podatku VAT wraz z jej konsekwencjami zostanie wprowadzona do umowy w formie pisemnej, w drodze aneksu do umowy, ze wskazaniem dnia wejścia w życie zmiany stawki podatku VAT.
7. Wykonawca oświadcza, że wynagrodzenie umowy określone w §7 ust.1 umowy, nie narusza przepisów ustawy z dnia 22 lipca 2016 r. o zmianie ustawy o minimalnym wynagrodzeniu za pracę oraz niektórych innych ustaw (t.j. Dz. U. 2018, poz. 2177).

## § 8

### Warunki i terminy płatności

1. Zapłata z tytułu realizacji niniejszej umowy nastąpi w dwóch częściach, w formie polecenia przelewu, w terminie do 21 dni licząc od dnia dostarczenia Zamawiającemu prawidłowo wystawionej faktury VAT, na rachunek bankowy Wykonawcy podany na fakturze, z zastrzeżeniem postanowień w §4 ust.8, §4 ust.9 umowy, §12 ust.8 umowy.
2. Pierwsza płatność w wysokości należnej za dokumentację projektową (poz.1 załącznika nr 2 do umowy) nastąpi po podpisaniu przez Zamawiającego protokołu odbioru dokumentacji projektowej; druga płatność - w pozostałej części wynagrodzenia umowy (poz. 2 załącznika nr 2 do umowy) nastąpi po wykonaniu całej umowy na podstawie **protokołu końcowego** oraz **kosztorysu powykonawczego**.
3. Wykonawca zobowiązuje się do wystawienia i dostarczenia każdej z faktur VAT w terminie zgodnym z obowiązującymi przepisami prawa, nie później jednak niż w dniu 24.01.2020 r. W przypadku wystawienia i dostarczenia Zamawiającemu faktury VAT po terminie wskazanym w zdaniu poprzedzającym, Zamawiający może skorzystać z prawa do rozwiązania umowy z zachowaniem zasad określonych w §12 ust.8 umowy oraz do naliczenia Wykonawcy kary umownej w wysokości 5% wynagrodzenia całkowitego umowy określonego w §7 ust.1 umowy.
4. Za datę dokonania płatności wynagrodzenia uznaje się dzień obciążenia rachunku Zamawiającego.


5. Zamawiający zapłaci Wykonawcy odsetki ustawowe za opóźnienie w zapłacie wynagrodzenia, liczone od dnia następnego po dniu, w którym zapłata miała być dokonana, po otrzymaniu pisemnego wezwania do zapłaty.
6. Przeniesienie wierzytelności wynikających z niniejszej umowy przez Wykonawcę na osobę trzecią, wymaga pisemnej zgody Zamawiającego, pod rygorem nieważności.
7. Suma faktur VAT wystawionych z tytułu realizacji niniejszej umowy nie może przekroczyć wynagrodzenia całkowitego umowy określonego w §7 ust.1 umowy.
8. Na fakturze VAT należy umieścić następujące dane nabywcy: Narodowy Fundusz Zdrowia z siedzibą w Warszawie ul. Grójecka 186, 02-390 Warszawa, NIP: 1070001057. Odbiorcą i płatnikiem faktur VAT jest Śląski Oddział Wojewódzki NFZ z siedzibą w Katowicach, ul. Kossutha 13, 40-844 Katowice.
9. Podstawą wypłaty należnego Wykonawcy wynagrodzenia będzie wystawiona przez Wykonawcę faktura VAT (odpowiednio za dokumentację projektową i za pozostałą część przedmiotu umowy) oraz:
  - a) odpowiedni protokół odbioru, w którym będą wyszczególnione elementy wykonane przez podwykonawców i dalszych podwykonawców,
  - b) sporządzone nie wcześniej niż 5 dni przed upływem terminu płatności oświadczenia podwykonawców i dalszych podwykonawców o niezaleganiu z płatnościami wobec nich przez Wykonawcę lub przez podwykonawców,
  - c) oświadczenia podwykonawców i dalszych podwykonawców o pełnym zafakturowaniu przez nich lub pełnym objęciu wystawionymi przez nich rachunkami (fakturami) zakresu robót/prac wykonanych zgodnie z umowami o podwykonawstwo oraz o pełnym rozliczeniu tych robót/prac do wysokości objętej płatnością końcową.
10. Jeżeli Wykonawca nie przedstawi wraz z fakturą VAT dokumentów, o których mowa w ust. 9, Zamawiający jest uprawniony do wstrzymania wypłaty należnego Wykonawcy wynagrodzenia do czasu przedłożenia przez Wykonawcę stosownych dokumentów. Wstrzymanie przez Zamawiającego zapłaty do czasu wypełnienia przez Wykonawcę wymagań, o których mowa w ust.9, nie skutkuje niedotrzymaniem przez Zamawiającego terminu płatności i nie uprawnia Wykonawcy do żądania odsetek.
11. Zamawiający jest uprawniony do żądania i uzyskania od Wykonawcy niezwłocznie wyjaśnień w przypadku wątpliwości dotyczących dokumentów składanych wraz z wnioskami o płatność.

## § 9

### Płatności na rzecz podwykonawców

1. W przypadku powierzenia przez Wykonawcę realizacji części umowy podwykonawcy lub dalszemu podwykonawcy, Wykonawca odpowiedzialny jest za zapłatę wynagrodzenia należnego podwykonawcy lub dalszemu podwykonawcy, z zachowaniem terminów płatności określonych w umowie z podwykonawcą, przy uwzględnieniu postanowień §2 ust.13 umowy.
2. Jeżeli w terminie określonym w zaakceptowanej przez Zamawiającego umowie o podwykonawstwo, Wykonawca, Podwykonawca lub dalszy Podwykonawca nie zapłaci wymagalnego wynagrodzenia przysługującego Podwykonawcy lub dalszemu Podwykonawcy, Podwykonawca lub dalszy Podwykonawca może zwrócić się z żądaniem zapłaty należnego wynagrodzenia bezpośrednio do Zamawiającego.
3. Zamawiający niezwłocznie po zgłoszeniu żądania dokonania płatności bezpośredniej zawiadomi Wykonawcę o żądaniu Podwykonawcy lub dalszego Podwykonawcy oraz wezwie Wykonawcę do zgłoszenia pisemnych uwag dotyczących zasadności bezpośredniej zapłaty wynagrodzenia

- Podwykonawcy lub dalszemu Podwykonawcy, wyznaczając mu w tym celu termin nie krótszy niż 7 dni od dnia otrzymania przez Wykonawcę wezwania.
4. W przypadku zgłoszenia przez Wykonawcę w terminie określonym w ust. 3 uwag podważających zasadność bezpośredniej zapłaty, Zamawiający może:
    - a) nie dokonać bezpośredniej zapłaty wynagrodzenia Podwykonawcy, jeżeli Wykonawca wykaże niezasadność takiej zapłaty lub
    - b) złożyć do depozytu sądowego kwotę potrzebną na pokrycie wynagrodzenia Podwykonawcy lub dalszego Podwykonawcy w przypadku zaistnienia zasadniczej wątpliwości co do wysokości kwoty należnej zapłaty lub podmiotu, któremu płatność się należy,
    - c) dokonać bezpośredniej zapłaty wynagrodzenia Podwykonawcy lub dalszemu Podwykonawcy, jeżeli Podwykonawca lub dalszy Podwykonawca wykaże zasadność takiej zapłaty.
  5. Zamawiający jest zobowiązany zapłacić Podwykonawcy lub dalszemu Podwykonawcy należne wynagrodzenie, będące przedmiotem żądania, o którym mowa w ust. 2, jeżeli Podwykonawca lub dalszy Podwykonawca udokumentuje jego zasadność fakturą VAT lub rachunkiem oraz dokumentami potwierdzającymi wykonanie i odbiór robót, dostaw, usług, a Wykonawca niełoży w trybie określonym w ust. 3 uwag, o których mowa w ust. 7, wykazujących niezasadność bezpośredniej zapłaty. Bezpośrednia zapłata obejmuje wyłącznie należne wynagrodzenie, bez odsetek należnych Podwykonawcy lub dalszemu Podwykonawcy z tytułu uchybienia terminowi zapłaty.
  6. Równowartość kwoty zapłaconej Podwykonawcy lub dalszemu Podwykonawcy, bądź skierowanej do depozytu sądowego, Zamawiający potrąca z wynagrodzenia należnego Wykonawcy.
  7. Wykonawca przekazuje Zamawiającemu pisemne uwagi, o których mowa w ust. 5, zawierające szczegółowe uzasadnienie zajętogo stanowiska co do zakresu i charakteru robót budowlanych, dostaw i usług realizowanych przez Podwykonawcę lub dalszego Podwykonawcę, prawidłowości ich wykonania, oraz co do wypełnienia przez Podwykonawcę lub dalszego Podwykonawcę postanowień Umowy o podwykonawstwo w zakresie mającym wpływ na wymagalność roszczenia Podwykonawcy lub dalszego Podwykonawcy, a także co do innych okoliczności mających wpływ na tę wymagalność.
  8. Zamawiający jest uprawniony do odstąpienia od dokonania bezpośredniej płatności na rzecz Podwykonawcy lub dalszego Podwykonawcy i do wypłaty Wykonawcy należnego wynagrodzenia, jeżeli Wykonawca zgłosi uwagi, o których mowa w ust. 7 i wykaże niezasadność takiej płatności, lub jeżeli Wykonawca nie zgłosi uwag, o których mowa w ust. 7, a Podwykonawca lub dalszy Podwykonawca nie wykażą zasadności takiej płatności.
  9. Zamawiający może dokonać bezpośredniej płatności na rzecz Podwykonawcy lub dalszego Podwykonawcy, jeżeli Wykonawca zgłosi uwagi, o których mowa w ust. 7 i potwierdzi zasadność takiej płatności, lub jeżeli Wykonawca nie zgłosi uwag, o których mowa w ust. 7, a Podwykonawca lub dalszy Podwykonawca wykażą zasadność takiej płatności.
  10. Podstawą płatności bezpośredniej dokonywanej przez Zamawiającego na rzecz Podwykonawcy lub dalszego Podwykonawcy będzie kopia faktury VAT lub rachunku Podwykonawcy lub dalszego Podwykonawcy, potwierdzona za zgodność z oryginałem przez Wykonawcę lub Podwykonawcę, przedstawiona Zamawiającemu wraz z potwierdzoną za zgodność z oryginałem kopią protokołu odbioru przez Wykonawcę lub Podwykonawcę robót budowlanych, lub potwierdzeniem odbioru dostaw lub usług.
  11. Bezpośrednia płatność dokonywana przez Zamawiającego na rzecz Podwykonawcy lub dalszego Podwykonawcy będzie obejmować wyłącznie należne Podwykonawcy lub dalszemu Podwykonawcy wynagrodzenie, bez odsetek należnych Podwykonawcy lub dalszemu Podwykonawcy z tytułu opóźnienia w zapłacie należnego wynagrodzenia przez Wykonawcę lub Podwykonawcę i będzie dotyczyć wyłącznie należności powstałych po zaakceptowaniu przez Zamawiającego umowy o podwykonawstwo robót budowlanych lub umowy o podwykonawstwo w zakresie dostaw lub usług.

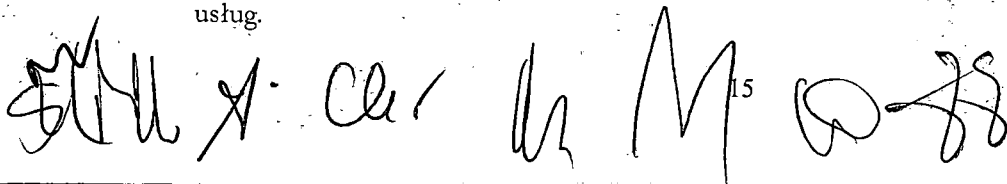 15


12. Dokonanie bezpośredniej płatności na rzecz Podwykonawcy lub dalszego Podwykonawcy lub ważne złożenie kwoty potrzebnej na pokrycie wynagrodzenia z tytułu bezpośredniej płatności do depozytu sądowego, skutkuje umorzeniem wierzytelności przysługującej Wykonawcy od Zamawiającego z tytułu wynagrodzenia do wysokości kwoty odpowiadającej dokonanej płatności.
13. Zamawiający dokona bezpośredniej płatności na rzecz podwykonawcy lub dalszego podwykonawcy w terminie 30 dni od dnia pisemnego potwierdzenia podwykonawcy lub dalszemu podwykonawcy przez Zamawiającego uznania płatności bezpośredniej za uzasadnioną.
14. Zamawiający może złożyć do depozytu sądowego kwotę potrzebną na pokrycie wynagrodzenia podwykonawcy lub dalszego podwykonawcy w przypadku zasadniczych wątpliwości co do wysokości należnej zapłaty lub co do podmiotu, któremu płatność należy się, co uznaje się za równoznaczne z wykonaniem w zakresie objętym zdeponowaną kwotą zobowiązania Zamawiającego względem Wykonawcy.
15. Odpowiedzialność Zamawiającego wobec podwykonawcy lub dalszego podwykonawcy z tytułu płatności bezpośrednich jest ograniczona do wysokości wynagrodzenia całkowitego umowy, o którym mowa w §7 ust.1 umowy. Domagając się zapłaty bezpośredniej podwykonawca lub dalszy podwykonawca winien przedłożyć Zamawiającemu kosztorys szczegółowy z umowy o podwykonawstwo dla części zamówienia objętej zapłatą bezpośrednią. Zamawiający dokona porównania kwot za zakres rzeczowy objęty zapłatą bezpośrednią wynikających ze szczegółowego kosztorysu inwestorskiego oraz szczegółowego kosztorysu z umowy o podwykonawstwo.

Zamawiający w celu wyliczenia faktycznej należności z tytułu zapłaty bezpośredniej uwzględni **różnicę procentową (%)** pomiędzy całkowitą ceną wynikającą ze szczegółowego kosztorysu inwestorskiego a ceną oferty złożonej przez Wykonawcę w zamówieniu nr 10/pn/2019.

Jeżeli kwota wynikająca ze szczegółowego kosztorysu podwykonawcy lub dalszego podwykonawcy będzie niższa niż kwota wynikająca ze szczegółowego kosztorysu inwestorskiego po uwzględnieniu ww. różnicy procentowej (%), Zamawiający dokona zapłaty na rzecz podwykonawcy lub dalszego podwykonawcy w wysokości wynikającej ze szczegółowego kosztorysu podwykonawcy lub dalszego podwykonawcy.

Jeżeli kwota wynikająca ze szczegółowego kosztorysu podwykonawcy lub dalszego podwykonawcy będzie wyższa niż kwota wynikająca ze szczegółowego kosztorysu inwestorskiego po uwzględnieniu ww. różnicy procentowej (%), Zamawiający dokona zapłaty w wysokości wynikającej ze szczegółowego kosztorysu inwestorskiego po uwzględnieniu ww. współczynnika.

16. Konieczność wielokrotnego dokonywania bezpośredniej zapłaty podwykonawcy lub dalszemu podwykonawcy lub konieczność dokonania bezpośrednich zapłat na sumę większą niż 5% wartości umowy może stanowić podstawę do **rozwiązania umowy** w sprawie zamówienia publicznego przez Zamawiającego oraz naliczenia kary umownej, o której mowa w §12 ust.1 lit.a umowy.
17. Przepisy art. 143a-143d ustawy Prawo zamówień publicznych nie naruszają praw i obowiązków Zamawiającego, Wykonawcy, podwykonawcy i dalszego podwykonawcy wynikających z przepisów art. 647<sup>1</sup> ustawy z dnia 23 kwietnia 1964 r. - Kodeks cywilny.

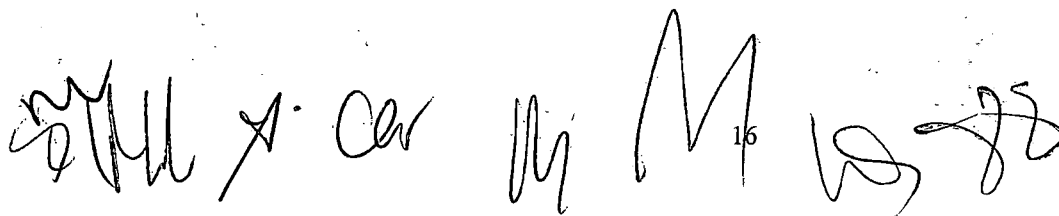

## § 10

**Zabezpieczenie należytego wykonania umowy**

1. Wykonawca wniósł zabezpieczenie należytego wykonania umowy w wysokości ..... zł, co stanowi 10 % ceny oferty złożonej przez Wykonawcę w zamówieniu nr 10/pn/2019.  
Zabezpieczenie zostało wniesione w formie: .....
2. W trakcie realizacji umowy Wykonawca może dokonać zmiany formy zabezpieczenia na jedną lub kilka form, o których mowa w art. 148 ust. 1 ustawy Prawo zamówień publicznych. Zmiana formy zabezpieczenia musi zostać dokonana z zachowaniem ciągłości zabezpieczenia i bez zmniejszania jego wysokości. O zamiarze dokonania zmiany formy zabezpieczenia Wykonawca obowiązany jest poinformować Zamawiającego z odpowiednim wyprzedzeniem. Zmiana formy zabezpieczenia zostanie wprowadzona i potwierdzona stosownym aneksem do umowy.
3. Zwrot i rozliczenie zabezpieczenia dokonane zostaną zgodnie z art. 151 ustawy Prawo zamówień publicznych. Zamawiającemu przysługuje 30-dniowy termin na zwrot do 70% zabezpieczenia licząc od dnia podpisania **protokołu końcowego**. Pozostałą część zabezpieczenia (do 30%) Zamawiający obowiązany jest zwrócić Wykonawcy nie później niż w 15 dniu po upływie okresu rękojmi za wady.
4. W okresach przysługujących Zamawiającemu na zwrot zabezpieczenia (jego części), Zamawiający nie może zostać pozbawiony możliwości wystąpienia z roszczeniem z tytułu zabezpieczenia należytego wykonania umowy, jeżeli zdarzenie uzasadniające roszczenie wystąpiło w okresie ważności zabezpieczenia.

## § 11

**Gwarancja i rękojmią za wady**

1. Wykonawca jest odpowiedzialny względem Zamawiającego za przygotowanie i wykonanie całości robót będących przedmiotem umowy, w tym za dokumenty projektowe.
2. Wykonawca udziela **gwarancji oraz rękojmi za wady przedmiotu umowy**, w tym na dokumenty projektowe, wykonane roboty budowlane, w tym instalacje oraz dostarczone urządzenia, a także na pozostałe elementy umowy, które można objąć rękojnią i gwarancją. Bieg okresu gwarancji i rękojmi za wady rozpoczyna się od dnia podpisania protokołu odbioru robót budowlanych, kończy zaś wraz z upływem ..... - **miesięcznego okresu gwarancji i rękojmi za wady\*** licząc od dnia podpisania protokołu końcowego. *\* /tu zostanie wpisany okres gwarancji i rękojmi zgodnie z zaoferowanym w ofercie Wykonawcy złożonej w zamówieniu nr 10/pn/2019/*
3. Wykonawca ponosi odpowiedzialność za ewentualne wady (błędy) w opracowanej w ramach niniejszej umowy dokumentacji projektowej. Konsekwencje wad (błędów), w tym również finansowe, nie mogą obciążać Zamawiającego. Wykonawca zobowiązany jest do usunięcia w terminie wyznaczonym przez Zamawiającego, na własny koszt zarówno wad w dokumentacji, jak i wszelkich konsekwencji tych wad, jakie wystąpią w trakcie realizacji przedmiotu umowy lub w okresie rękojmi za wady.
4. Wykonawca zobowiązuje się wydać Zamawiającemu najpóźniej w dniu podpisania protokołu odbioru końcowego robót budowlanych wszelkie dokumenty gwarancyjne dotyczące przedmiotu umowy. Warunki gwarancji opisane w dokumentach gwarancyjnych nie mogą być sprzeczne z warunkami gwarancji wynikającymi z niniejszej umowy. W przypadku zaistnienia takiej sytuacji, Strony związane są postanowieniami niniejszej umowy.
5. Wykonawca zobowiązuje się do bezpłatnego usunięcia w ramach udzielonej gwarancji wad fizycznych (naprawa) lub do bezpłatnego dostarczenia rzeczy wolnych od wad (wymiana), jeżeli wady ujawnią się w okresie udzielonej gwarancji.
6. Wykonawca zobowiązany jest dokonać wymiany na rzecz wolną od wad w przypadku stwierdzenia braku obiektywnej możliwości naprawy, bądź w przypadku, gdy naprawa byłaby nieopłacalna ekonomicznie.

## 7. Wykonawca zapewnia następujące warunki gwarancji:


a) **czas reakcji** na zgłoszenie przez Zamawiającego nieprawidłowości w działaniu klimatyzacji, w tym urządzeń i instalacji (czas fizycznego przystąpienia do usunięcia nieprawidłowości) - **w ciągu 6 godzin** licząc od chwili otrzymania telefonicznego zgłoszenia od Zamawiającego pod numer telefonu ....., dodatkowo potwierdzonego za pośrednictwem poczty elektronicznej na adres e-mail: .....

O każdej zmianie numeru telefonu lub adresu poczty elektronicznej, Wykonawca jest zobowiązany niezwłocznie poinformować Zamawiającego na piśmie.

Wykonawca zapewnia dostępność zgłaszania nieprawidłowości lub innych problemów dotyczących przedmiotu umowy w godzinach od 7.00 do 17.00, od poniedziałku do piątku za wyjątkiem dni ustawowo wolnych od pracy. Do biegu czasu reakcji nie wlicza się sobót, dni ustawowo wolnych od pracy, ani dni roboczych od godz. 17.00 do 7.00.

b) **czas usunięcia nieprawidłowości** w działaniu klimatyzacji, w tym urządzeń i instalacji (czas naprawy bądź wymiany na rzecz wolną od wad) - **w terminie do 12 godzin** licząc od chwili przystąpienia przez Wykonawcę do usunięcia nieprawidłowości, przy uwzględnieniu postanowień ust. 8 i ust. 9 niniejszego paragrafu.

8. W sytuacji, gdy naprawa bądź wymiana będzie wymagała sprowadzenia urządzenia, części bądź innego elementu klimatyzacji, Zamawiający na uzasadniony wniosek Wykonawcy rozważy odpowiednie wydłużenie czasu naprawy bądź wymiany w stosunku do określonego w ust. 7 lit. b), co zostanie potwierdzone w drodze wymiany korespondencji e-mail.
9. W sytuacji, gdy przewidywany czas naprawy bądź wymiany będzie dłuższy niż 24 godziny, Wykonawca zobowiązuje się **najpóźniej w drugim (2) dniu** licząc od dnia przystąpienia, dostarczyć i uruchomić nieodpłatnie urządzenie (bądź część bądź inny element) zastępcze o parametrach nie gorszych od urządzenia (bądź części bądź innego elementu) naprawianego (wymienianego).
10. Dokonanie naprawy lub wymiany, a także uruchomienie urządzenia (bądź części bądź innego elementu) zastępczego oraz jego demontaż po dostarczeniu i uruchomieniu urządzenia (bądź części bądź innego elementu) naprawianego (wymienianego), zostanie stwierdzone przez Strony protokolarnie.
11. Wykonawca jest odpowiedzialny z tytułu rękojmi za wady fizyczne przedmiotu umowy stwierdzone w trakcie odbioru oraz za wady powstałe po odbiorze w okresie rękojmi za wady.
12. W razie stwierdzenia w toku czynności odbioru lub w okresie rękojmi za wady, wad przedmiotu umowy, Zamawiającemu przysługują następujące uprawnienia:
- 1) jeżeli wady zostaną ujawnione w toku czynności odbiorowych i nadają się do usunięcia, Zamawiający może odmówić dokonania odbioru do czasu usunięcia stwierdzonych wad, **wyznaczając jednocześnie Wykonawcy termin do ich usunięcia;**
  - 2) jeżeli wady zostaną ujawnione w okresie rękojmi za wady i nadają się do usunięcia, Wykonawca usunie je **w terminie wyznaczonym przez Zamawiającego;**
  - 3) jeżeli wady nie nadają się do usunięcia:
    - a) Zamawiający może odpowiednio obniżyć wynagrodzenie - jeżeli stwierdzone wady nie uniemożliwiają użytkowania przedmiotu odbioru zgodnie z przeznaczeniem;
    - b) Zamawiającemu przysługuje prawo do **rozwiązania umowy** z zachowaniem zasad określonych w §12 ust. 8 umowy oraz naliczenia kary umownej w wysokości określonej w §12 ust. 1 lit. a umowy lub do **zażądania wykonania przedmiotu umowy po raz drugi** wyznaczając w tym celu odpowiedni termin - jeżeli stwierdzone wady uniemożliwiają użytkowanie przedmiotu odbioru zgodnie z przeznaczeniem.

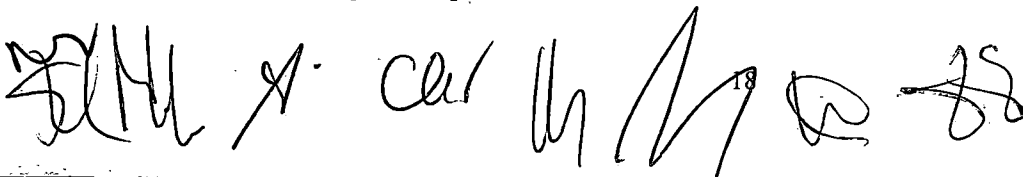

13. Czas reakcji Wykonawcy na zawiadomienie o wadzie ujawnionej w okresie rękojmi za wady rozumiany jako przybycie na miejsce oględzin nie może być dłuższy niż czas wskazany w ust.7 lit.a niniejszego paragrafu licząc od chwili otrzymania mailowego zgłoszenia od Zamawiającego, dodatkowo potwierdzonego telefonicznie (adres e-mail oraz numer telefonu jak podany w ust. 7 lit.a. Z dokonanych oględzin Strony sporządzą stosowny protokół.
14. Wszelkie koszty w toku wykonywania zobowiązań z tytułu gwarancji bądź rękojmi za wady, w tym związane z wymianą lub naprawą, usunięciem wad (w szczególności koszty robocizny, materiałów, części, urządzeń), w tym z ewentualnym transportem, instalacją, uruchomieniem, ponosi Wykonawca.

### § 11a

1. Wykonawca zobowiązuje się zapewnić bieżącą sprawność klimatyzacji w ramach udzielonej gwarancji oraz w całym okresie jej trwania.
2. W ramach udzielonej gwarancji na przedmiot umowy, w całym okresie jej trwania, Wykonawca zobowiązuje się do bezpłatnego serwisowania zainstalowanej klimatyzacji, tj. do dokonywania przeglądów oraz konserwacji wszystkich zamontowanych w ramach umowy urządzeń i instalacji, zgodnie z zakresem i z częstotliwością wymaganą w dokumentacjach techniczno-ruchowych oraz w sposób zapewniający realizację uprawnień wynikających z tych dokumentacji, przy czym zastrzega się, iż Wykonawca w okresie gwarancji zobowiązany jest do wykonania przeglądów i konserwacji klimatyzacji co 6 miesięcy, co oznacza nie mniej niż 2 przeglądy i konserwacje w okresie **każdyh 12 miesięcy trwania gwarancji**.
3. Zakres przedmiotowy bezpłatnego serwisowania klimatyzacji (tj. przeglądów i konserwacji):
  - a) czyszczenie jednostek wewnętrznych i agregatów zlokalizowanych na zewnątrz budynku
  - b) czyszczenie filtrów jednostek wewnętrznych,
  - c) dezynfekcja z zastosowaniem środków grzybobójczych i bakteriobójczych (wymagany atest higieniczny na środek),
  - d) kontrola ciśnień w układach freonowych,
  - e) kontrola drożności instalacji odprowadzającej skropliny,
  - f) kontrola szczelności instalacji układu chłodniczego,
  - g) kontrola i czyszczenie wymienników ciepła,
  - h) kontrola układu sterowania,
  - i) kontrola i uzupełnienie brakującej ilości czynnika chłodniczego,
  - j) regulacja urządzeń.


Wykonanie czynności w ramach serwisowania klimatyzacji Wykonawca zobowiązuje się każdorazowo wpisać do rejestru CRO (Centralny Rejestr Operatorów) niezwłocznie po wykonanej czynności.

4. Zamawiający umożliwi Wykonawcy wykonywanie przeglądów i konserwacji po godzinach pracy Śląskiego OW NFZ, tj. w godz. 16.00 do 7.00. Konkretny termin wykonania każdego z przeglądów i konserwacji winien zostać każdorazowo uzgodniony przez Wykonawcę z jedną z osób, o których mowa w §5 ust.1 umowy, z odpowiednim wyprzedzeniem. Uzgodnienie winno nastąpić za pośrednictwem poczty elektronicznej (e-mail).

### § 12


#### Kary umowne

1. W przypadku niewykonania lub nienależytego wykonania umowy, Wykonawca zobowiązuje się zapłacić Zamawiającemu następującą karę umowną:
  - a) w wysokości 5% wynagrodzenia brutto określonego w §7 ust.1 umowy, jeżeli Zamawiający rozwiąże umowę z przyczyn leżących po stronie Wykonawcy. Przez przyczyny uzasadniające rozwiązanie

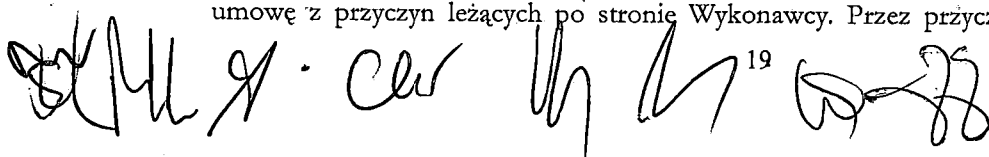 19

umowy rozumieć należy rażące naruszenie postanowień umowy przez Wykonawcę; za rażące naruszenie postanowień umowy w szczególności może zostać uznana konieczność wielokrotnego, tj. więcej niż dwukrotnego dokonania bezpośredniej zapłaty podwykonawcy lub dalszemu podwykonawcy przez Zamawiającego lub konieczność dokonania takiej zapłaty przez Zamawiającego na sumę większą niż 5% wynagrodzenia umowy określonego w §7 ust.1 umowy, a także niezrealizowanie umowy w terminie do 23.01.2020 r.;

- b) w wysokości **100,00 złotych** za każdy dzień opóźnienia w stosunku do terminu określonego w §3 ust.1 umowy. Jeżeli opóźnienie przekroczy 23 dni Zamawiający zastrzega sobie możliwość skorzystania z prawa do **rozwiązania umowy** oraz naliczenia dodatkowo kary umownej określonej w ust. 1 lit.a, z zastrzeżeniem sytuacji opisanej w §4 ust.8 lit.b umowy;
  - c) w wysokości **100,00 złotych** za każdą godzinę opóźnienia w stosunku do czasu reakcji określonego w §11 ust. 7 lit.a umowy bądź w §11 ust.13 umowy;
  - a) w wysokości **100,00 złotych** za każdą godzinę opóźnienia w stosunku do terminu określonego w § 11 ust. 7 lit.b umowy;
  - b) w wysokości **100,00 złotych** za każdy dzień opóźnienia w stosunku do terminu na usunięcie wad określonego na podstawie §11 ust.12 pkt 1 lub pkt 2 umowy;
  - c) w wysokości **100,00 złotych** za każdy dzień opóźnienia w stosunku do terminu określonego na podstawie §11 ust.12 pkt 3 lit.b umowy;
  - d) w wysokości **100,00 złotych** za każdy dzień opóźnienia w stosunku do terminu określonego na podstawie §11a ust. 4 zd.2 umowy;
  - e) w wysokości **300,00 zł** za każdy przypadek braku zapłaty lub nieterminowej zapłaty wynagrodzenia należnego podwykonawcom lub dalszym podwykonawcom;
  - f) w wysokości **100,00 zł** za każdy przypadek nieprzedłożenia do zaakceptowania projektu umowy o podwykonawstwo, której przedmiotem są roboty budowlane, lub projektu jej zmiany;
  - g) w wysokości **100,00 zł** za każdy przypadek nieprzedłożenia poświadczonej za zgodność z oryginałem kopii umowy o podwykonawstwo lub jej zmiany;
  - h) w wysokości **100,00 zł** za każdy przypadek braku zmiany umowy o podwykonawstwo w zakresie terminu zapłaty (§2 ust.11) wymaganej przez Zamawiającego;
  - i) w wysokości **500,00 zł** za każdy przypadek dopuszczenia do wykonywania robót budowlanych objętych przedmiotem umowy innego podmiotu niż Wykonawca lub zaakceptowany przez Zamawiającego podwykonawca skierowany do ich wykonania zgodnie z zasadami określonymi umową;
  - j) w wysokości **200,00 zł** za każdy dzień niezatrudniania w oparciu o umowę o pracę danej osoby wykonującej czynności, co do których przedmiotowa umowa wymaga zatrudnienia na podstawie umowy o pracę w rozumieniu kodeksu pracy;
  - k) w wysokości **200,00 zł** za każdy dzień opóźnienia w przedłożeniu w terminie dokumentów, o których mowa w §3 ust.23 lit. a, b lub c, bądź za każdy dzień opóźnienia w przedłożeniu w terminie wyjaśnień, o których mowa w §3 ust.23 lit.d.
2. W przypadku, gdy wysokość naliczonych kar umownych z tytułów, o których mowa w ust.1 lit. b-k osiągnie 5% wynagrodzenia umowy, o którym mowa w §7 ust.1 umowy, Zamawiający jest uprawniony do **rozwiązania umowy** oraz naliczenia dodatkowo kary umownej w wysokości określonej w ust.1 lit. a.
3. Termin zapłaty kary umownej wynosi 14 dni od dnia skutecznego doręczenia Stronie wezwania do zapłaty. W razie opóźnienia z zapłatą kary umownej Strona uprawniona do otrzymania kary umownej może żądać odsetek ustawowych za każdy dzień opóźnienia. W razie opóźnienia w zapłacie kary, Zamawiający może potrącić należną mu karę, jak również należne mu odsetki od kary, z dowolnej należności Wykonawcy, jaką ma on w stosunku do Zamawiającego (w tym w szczególności z wynagrodzenia).

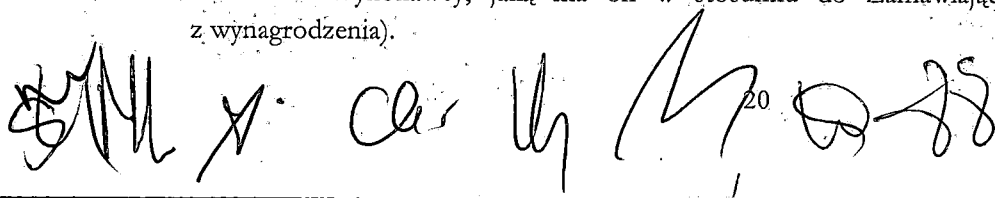



4. Zapłata kary przez Wykonawcę lub potrącenie przez Zamawiającego kwoty kary z płatności należnej Wykonawcy nie zwalnia Wykonawcy z obowiązku ukończenia robót lub jakichkolwiek innych zobowiązań wynikających z umowy.
5. W sytuacjach opisanych w ust.1 lit. f,g,h Zamawiający nalicza karę umowną oraz wyznacza Wykonawcy dodatkowy termin do przedłożenia wymaganych dokumentów lub do dokonania wymaganej zmiany. W przypadku nieprzedłożenia dokumentów lub niedokonania zmiany w wyznaczonym terminie Zamawiający po raz kolejny nalicza kary umowne zgodnie z ust.1 lit. f,g,h.
6. W przypadku dopuszczenia do wykonywania robót budowlanych objętych przedmiotem umowy innego podmiotu niż Wykonawca lub zaakceptowany przez Zamawiającego podwykonawca skierowany do ich wykonania zgodnie z zasadami określonymi umową, Zamawiający nalicza karę umowną zgodnie z ust.1 lit.i oraz wzywa Wykonawcę do usunięcia takiego podmiotu w wyznaczonym terminie. W przypadku nieusunięcia w tym terminie Zamawiający nalicza ponownie karę umowną zgodnie z ust.1 lit.i oraz ponownie wzywa Wykonawcę do usunięcia.
7. Zamawiającemu przysługuje prawo dochodzenia odszkodowania uzupełniającego, w przypadku, gdy zastrzeżona kara umowna nie pokrywa zaistniałej szkody.
8. Rozwiązanie umowy w przypadkach, o których mowa w niniejszej umowie, następuje z chwilą złożenia Wykonawcy pisemnego oświadczenia o rozwiązaniu umowy ze wskazaniem przyczyny rozwiązania umowy. W przypadku rozwiązania umowy Wykonawca otrzyma wynagrodzenie jedynie za faktycznie wykonany zakres umowy, na podstawie kosztorysu powykonawczego sporządzonego w oparciu o inwentaryzację robót. W przypadku rozwiązania umowy Zamawiający zachowuje prawo do roszczeń z tytułu gwarancji i rękojmi za wady do prac dotychczas wykonanych.
9. Zawieszenie terminu wykonania umowy zawiesza bieg opóźnienia i naliczania z tego tytułu kar umownych.
10. W przypadku zbiegu podstaw do rozwiązania umowy i naliczenia kary umownej określonej w ust. 1 lit.a niniejszego paragrafu, Zamawiający może skorzystać tylko z jednej podstawy do naliczenia kary z tytułu rozwiązania umowy.

### § 13


Wykonawca ponosi odpowiedzialność za wszelkie szkody powstałe po stronie Zamawiającego, jego pracowników lub osób trzecich w związku z wykonywanym przedmiotem umowy, w tym z robotami budowlanymi. W ciągu 3 dni licząc od dnia zawarcia umowy Wykonawca obowiązany jest przedstawić Zamawiającemu dokument potwierdzający posiadanie ubezpieczeń ważnych w okresie obejmującym okres realizacji umowy:

- ✓ w zakresie ubezpieczeń budowlanych, gdzie sumę ubezpieczenia stanowi kwota w wysokości nie niższej niż kwota brutto, o której mowa w pkt 2 załącznika nr 2 do umowy;
- ✓ w zakresie odpowiedzialności cywilnej do sumy gwarancyjnej 1.000.000,00 zł; OC ma zawierać rozszerzenie OC za podwykonawców, jeżeli Wykonawca będzie korzystał z podwykonawców przy realizacji zamówienia.

### § 14

#### Umowa o zachowaniu poufności w NFZ

1. Osoby biorące udział w realizacji umowy ze strony Wykonawcy, osoby po stronie Wykonawcy nadzorujące umowę, a także mające bezpośredni dostęp do urządzeń, pomieszczeń Zamawiającego w związku z realizacją niniejszej umowy, w tym w okresie realizowania zobowiązań z tytułu gwarancji i rękojmi za wady, zobowiązane są do zachowania w tajemnicy wszelkich informacji poufnych dotyczących Zamawiającego, w tym technicznych, finansowych, handlowych, prawnych i organizacyjnych, danych osobowych podstawowych, jak i wrażliwych, uzyskanych w trakcie realizacji umowy niezależnie od form przekazania tych informacji oraz ich źródła. Wykonawca odpowiada za dochowanie tajemnicy również przez osoby i podmioty, którymi posługuje się wykonując obowiązki wynikające z niniejszej umowy (np. podwykonawcy). Odpowiedzialność za naruszenie powyższych nakazów spoczywa na Wykonawcy.

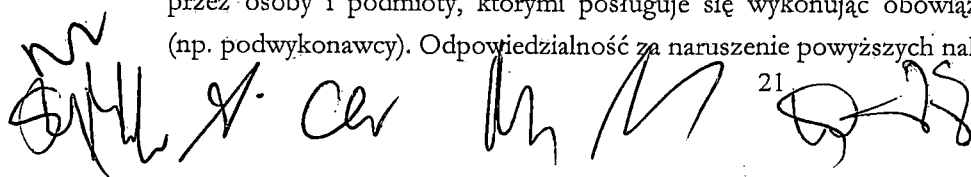

Powyższe kwestie uszczegóławia zawarta w dniu dzisiejszym pomiędzy Stronami Umowa o zachowaniu poufności w NFZ stanowiąca załącznik nr 3 do niniejszej umowy.

2. Ujawnienie informacji poufnej, a także niezłożenie Oświadczenia o zobowiązaniu do zachowania poufności, o którym mowa w Umowie o zachowaniu poufności w NFZ, w sytuacji, gdy zachodzą przesłanki do złożenia takiego oświadczenia, uprawnia Zamawiającego do naliczenia Wykonawcy kary umownej w wysokości i na zasadach wskazanych w Umowie o zachowaniu poufności w NFZ, a także do powiadomienia stosownych organów. Wzór Oświadczenia o zobowiązaniu do zachowania poufności stanowi załącznik do Umowy o zachowaniu poufności w NFZ.
3. Osoby po stronie Zamawiającego zobowiązane są do zachowania w tajemnicy informacji zastrzeżonych przez Wykonawcę jako tajemnica przedsiębiorstwa oraz danych osobowych w granicach przewidzianych w obowiązujących przepisach uzyskanych w trakcie realizacji umowy niezależnie od form przekazania tych informacji oraz ich źródła.
4. Klauzula informacyjna dot. przetwarzania danych osobowych wraz ze wzorem oświadczenia o zobowiązaniu do zachowania poufności stanowi załącznik nr 4 do niniejszej umowy. Podpisane przez pracowników Wykonawcy (podwykonawcy) oświadczenia, Wykonawca przedkłada jednej z osób, o których mowa w §5 ust.1 umowy, niezwłocznie po zawarciu umowy.

## § 15

### Postanowienia końcowe

1. Umowa niniejsza została zawarta w wyniku udzielenia zamówienia publicznego w trybie przetargu nieograniczonego, zgodnie z ustawą z dnia 29 stycznia 2004 r. Prawo zamówień publicznych.
2. Każdorazowa zmiana postanowień niniejszej umowy wymagać będzie formy pisemnej pod rygorem nieważności, z uwzględnieniem wyjątków przewidzianych w niniejszej umowie.
3. Przez dni, o których mowa w niniejszej umowie, należy rozumieć dni kalendarzowe. Przez dni robocze, o których mowa w niniejszej umowie, należy rozumieć dni od poniedziałku do piątku, za wyjątkiem przypadających na nie dni ustawowo wolnych od pracy.
4. W sprawach nieuregulowanych w niniejszej umowie stosuje się przepisy Prawa zamówień publicznych oraz Kodeksu cywilnego.
5. Sprawy sporne będą rozpatrywane przez Sąd właściwy dla siedziby Zamawiającego (Katowice).
6. Umowę niniejszą sporządzono w trzech jednobrzmiących egzemplarzach, z czego jeden egzemplarz otrzymuje Wykonawca, dwa egzemplarze otrzymuje Zamawiający.

**ZAMAWIAJĄCY**

**WYKONAWCA**

W zastępstwie Naczelnika  
Wydziału Administracyjno-Gospodarczego  
**KIEROWNIK**  
Działu Inwestycji i Zamówień Publicznych  
Śląskiego Oddziału Wojewódzkiego  
Narodowego Funduszu Zdrowia w Katowicach

Katarzyna Kłis

**RADCA PRAWNY**

Bartosz Jania

**KIEROWNIK**  
Działu Planowania i Analiz Ekonomicznych  
Śląskiego Oddziału Wojewódzkiego  
Narodowego Funduszu Zdrowia w Katowicach

Krzysztof Wojcik

**NACZELNIK**  
Wydziału Kategorii  
Śląskiego Oddziału Wojewódzkiego  
Narodowego Funduszu Zdrowia w Katowicach  
Jerzy Gładysz

### UMOWA O ZACHOWANIU POUFNOŚCI W NFZ

zawarta w dniu ..... w Katowicach pomiędzy:  
Narodowym Funduszem Zdrowia – Śląskim Oddziałem Wojewódzkim z siedzibą  
w Katowicach przy ul. Kossutha 13, reprezentowanym przez:  
..... – Śląskiego Oddziału Wojewódzkiego Narodowego Funduszu Zdrowia,  
w imieniu którego działa: ..... na podstawie pełnomocnictwa nr ..... z dnia  
....., zwanym dalej „Zamawiającym”

a

..... z siedzibą w ....., adres: ....., wpisanym do  
..... prowadzonego przez ..... pod numerem ..... /jeżeli  
dotyczy/,

NIP: ....., REGON: ....., wysokość kapitału zakładowego: ..... /jeżeli dotyczy/,  
w imieniu którego działa:

..... – ....., zwanym dalej „Wykonawcą”,  
o treści następującej:

W związku z podpisaniem umowy nr ..... z dnia ....., której przedmiotem jest  
zaprojektowanie i wykonanie roboty budowlanej polegającej na modernizacji instalacji  
klimatyzacji na V i III kondygnacji budynku biurowego w Katowicach przy ul. Kossutha 13 –  
budynek A, zwanej dalej „umową podstawową”, Strony w celu właściwej ochrony danych  
poufnych udostępnianych wzajemnie w trakcie realizacji umowy podstawowej postanawiają, co  
następuje:

#### §1

Ilekoć w niniejszej umowie użyte zostają wyrazy „Informacje Poufne” oznaczają one:

- 1) przekazywane Wykonawcy wszelkie informacje lub dane, na piśmie lub zapisane w inny sposób, dotyczące spraw, planów działalności Zamawiającego lub przedsięwzięć Zamawiającego związanych z realizacją umowy podstawowej,
- 2) wszelkie rozmowy prowadzone pomiędzy przedstawicielami Stron w związku z realizacją umowy podstawowej oraz informacje przekazywane w ich trakcie przez Zamawiającego, które zostały utrwalone w uzgodnionej przez strony formie.

Nie stanowią Informacji Poufnej, informacje, które w dacie ich ujawnienia są powszechnie znane lub jawne.

#### §2

1. Z uwagi na udostępnianie Informacji Poufnych Wykonawca zobowiązuje się do:

- 1) zachowania w tajemnicy wszystkich Informacji Poufnych, niezależnie od formy, w jakiej zostały mu przekazane;
- 2) wykorzystywania Informacji Poufnych wyłącznie na użytek prowadzonej współpracy w zakresie realizacji umowy podstawowej;
- 3) zapewnienia odpowiedniego i bezpiecznego sposobu przechowywania wszystkich uzyskanych Informacji Poufnych w czasie, gdy znajdują się one w posiadaniu Wykonawcy;
- 4) ujawnienia Informacji Poufnych wyłącznie osobom biorącym udział w realizacji umowy podstawowej ze strony Wykonawcy, którym informacje te są niezbędne dla prawidłowej realizacji umowy podstawowej;
- 5) poinformowania osób, o których mowa w §2 ust.1 pkt 4 niniejszej umowy, o poufnym charakterze udostępnianych i przekazywanych im Informacji poufnych,

pouczenia ich w sprawie traktowania tych Informacji jako poufnych oraz odebrania od tych osób oświadczenia wskazanego w §2 ust.3 umowy o zachowaniu poufności;

- 6) niekopiowania, niepowielania, ani niezwiłokrotniania Informacji Poufnych w jakikolwiek sposób, chyba że wcześniej w sposób wyraźny udzielona zostanie na taką czynność pisemna zgoda lub dokonanie czynności jest obiektywnie niezbędne w związku z realizacją umowy podstawowej. Zamawiający zobowiązuje się do ujawnienia Informacji Poufnych na potrzeby realizacji umowy podstawowej osobom biorącym udział w realizacji umowy podstawowej ze strony Wykonawcy, które okażą upoważnienie Zamawiającemu do udziału w realizacji umowy podstawowej;
  - 7) na pisemny wniosek Zamawiającego lub w przypadku zakończenia współpracy, niezwłocznego zwrócenia Zamawiającemu lub zniszczenia na własny koszt wszelkich materiałów zawierających jakiekolwiek Informacje Poufne wraz ze wszystkimi kopiami będącymi w posiadaniu Wykonawcy. Sposób zniszczenia materiałów winien uzyskać pisemną akceptację Zamawiającego.
2. W przypadku naruszenia przez Wykonawcę obowiązków dotyczących Informacji Poufnych, o których mowa w niniejszej umowie, Wykonawca zapłaci Zamawiającemu karę umowną w wysokości **5.000,00 złotych** /słownie: pięć tysięcy 00/100 złotych/ za każdy przypadek ujawnienia Informacji Poufnych, na żądanie Zamawiającego, w terminie do 14 dni licząc od daty otrzymania wezwania do zapłaty kary umownej.
  3. Osoby biorące udział w realizacji umowy podstawowej ze strony Wykonawcy (niniejsze obejmuje wszelkie osoby występujące po stronie Wykonawcy, w tym również podwykonawców i dalszych podwykonawców) winny złożyć oświadczenie zobowiązujące ich do zachowania w tajemnicy Informacji Poufnych - według wzoru określonego w załączniku do niniejszej umowy. Podpisane oświadczenie/nia Wykonawca zobowiązuje się złożyć Zamawiającemu przed przystąpieniem do faktycznej realizacji umowy podstawowej przez daną osobę. Obowiązek powyższy dotyczy w równym stopniu osób wykonujących czynności związane z wypełnianiem zobowiązań Wykonawcy z tytułu gwarancji i rękojmi za wady przedmiotu umowy podstawowej.
  4. W przypadku niezłożenia Zamawiającemu oświadczenia, o którym mowa w ust.3, Wykonawca zapłaci Zamawiającemu tytułem kary umownej kwotę **1.000,00 złotych** /słownie: jeden tysiąc 00/100 złotych/ za każdy przypadek niezłożenia oświadczenia.
  5. Łączna wysokość kar umownych, o których mowa w ust. 2 i ust.4 niniejszego paragrafu, nie może przekroczyć wysokości **50%** /słownie: pięćdziesiąt procent/ wynagrodzenia całkowitego brutto wskazanego w §7 ust.1 umowy podstawowej.
  6. Zamawiający zastrzega sobie prawo do dochodzenia, na zasadach ogólnych, odszkodowania za zawinione wyłącznie przez Wykonawcę ujawnienie Informacji Poufnych, w wysokości przewyższającej karę umowną, w przypadku, gdy szkoda poniesiona przez Stronę poszkodowaną z tego tytułu, przekracza wysokość kary umownej, o której mowa w ust.2 lub w ust.4 niniejszego paragrafu.
  7. Odpowiedzialność odszkodowawcza Wykonawcy wobec Zamawiającego przez cały czas trwania umowy podstawowej, jak również po jej zakończeniu lub wygaśnięciu, a także w okresie gwarancji i rękojmi, bez względu na podstawę prawną (tak kontraktową, jak i deliktową) i przyczynę tej odpowiedzialności, ograniczona jest do szkód rzeczywistych. Ograniczenie i wyłączenie odpowiedzialności nie obejmuje:
    - a) przypadków wyrządzenia szkody z winy umyślnej;
    - b) innych przypadków określonych bezwzględnie obowiązującymi przepisami prawa.

8. Ewentualni Podwykonawcy umowy podstawowej lub dalsi Podwykonawcy winni zostać zobowiązani przez Wykonawcę do przestrzegania zobowiązań wynikających z niniejszej umowy.

**§3**

1. Zobowiązania określone w §2 nie mają zastosowania do Informacji Poufnych, których ujawnienie wymagane jest od Wykonawcy na mocy obowiązujących przepisów prawa.
2. Jeżeli Wykonawca zostanie zobowiązany na mocy prawa lub wezwania sądu bądź innych uprawnionych organów do ujawnienia jakichkolwiek Informacji Poufnych, niezwłocznie zawiadomi na piśmie Zamawiającego przed dokonaniem ujawnienia.
3. Wykonawca zobowiązany na mocy obowiązujących przepisów prawa, wezwania sądu lub innych uprawnionych organów, do ujawnienia Informacji Poufnych, będzie uprawniony do ujawnienia Informacji Poufnej wyłącznie w zakresie wymaganym prawem oraz zobowiązany do podjęcia wszelkich uzasadnionych środków mających na celu upewnienie się, że Informacje Poufne są traktowane jako poufne.

**§4**

Wykonawca ponosi odpowiedzialność za przestrzeganie postanowień niniejszej umowy przez swoich pracowników bądź inne osoby, które będą zaangażowane w proces realizacji umowy podstawowej po stronie Wykonawcy (w tym także za podwykonawców i dalszych podwykonawców).

**§5**

Niniejsza umowa zostaje zawarta na okres obowiązywania umowy podstawowej, z tym że zobowiązanie do zachowania tajemnicy i poufności Informacji Poufnych i odpowiedzialność z tego tytułu, pozostają w mocy także po wygaśnięciu niniejszej umowy oraz umowy podstawowej, nie wyłączając okresu gwarancji i rękojmi za wady przedmiotu umowy podstawowej.

**§6**

Wykonawca potwierdza i wyraża zgodę na to, że nie będzie uprawniony do nabycia żadnych praw do Informacji Poufnych przekazanych przez Zamawiającego lub od niego uzyskanych.

**§7**

1. Strony poddają pod rozstrzygnięcie sporów powstałych na gruncie niniejszej umowy, właściwemu miejscowo ze względu na siedzibę Zamawiającego sądowi powszechnemu.
2. Do wszystkich kwestii nieuregulowanych w niniejszej umowie znajdują zastosowanie w szczególności przepisy kodeksu cywilnego oraz inne obowiązujące przepisy prawa.

**§8**

Zmiany niniejszej umowy wymagają formy pisemnej pod rygorem nieważności.

**§9**

Załącznikiem do niniejszej umowy jest Oświadczenie o zobowiązaniu do zachowania poufności, które stanowi jej integralną część.

**§10**

Niniejsza umowa sporządzona została w trzech jednobrzmiących egzemplarzach, z czego dwa egzemplarze otrzymuje Zamawiający, jeden egzemplarz otrzymuje Wykonawca.

**ZAMAWIAJĄCY**

**WYKONAWCA**

KIEROWNIK  
Działu Inwestycji i Zamówień Publicznych  
Śląskiego Oddziału Wojewódzkiego  
Narodowego Funduszu Zdrowia w Katowicach

Katarzyna Kłiś

RADCA PRAWNY  
Strona 3 z 4  
Bartosz Kania

KOORDYNATOR  
ds. Zintegrowanego Systemu Zarządzania  
w Śląskim Oddziale Wojewódzkim  
Narodowego Funduszu Zdrowia w Katowicach

Krzysztof Paszkowski

**Załącznik do Umowy o zachowaniu poufności w NFZ – wzór Oświadczenia**

.....  
(imię i nazwisko)

.....  
(nr PESEL)

**OŚWIADCZENIE**

**o zobowiązaniu do zachowania poufności**

Ja niżej podpisany, reprezentując w dniu ..... Wykonawcę podczas realizacji umowy na zaprojektowanie i wykonanie roboty budowlanej polegającej na modernizacji instalacji klimatyzacji na V i III kondygnacji budynku biurowego w Katowicach przy ul. Kossutha 13 – budynek A, z uwagi na udostępnianie Informacji Poufnych, zobowiązuje się do:

- 1) zachowania w tajemnicy wszystkich Informacji Poufnych uzyskanych podczas realizacji umowy podstawowej w przedmiocie jak wyżej, niezależnie od formy, w jakiej zostały mi przekazane;
- 2) wykorzystywania Informacji Poufnych uzyskanych podczas realizacji umowy podstawowej, o której mowa w pkt 1, wyłącznie w celu realizacji umowy.

Wyrażam zgodę na przetwarzanie moich danych osobowych zawartych w niniejszym oświadczeniu przez Narodowy Fundusz Zdrowia na potrzeby związane z realizacją umowy.

\_\_\_\_\_  
Miejscowość, data

\_\_\_\_\_  
Czytelny podpis

**KLAUZULA INFORMACYJNA  
DOTYCZĄCA PRZETWARZANIA W ŚLĄSKIM ODDZIALE WOJEWÓDZKIM NFZ DANYCH  
OSOBOWYCH PRACOWNIKÓW KONTRAHENTA W ZWIĄZKU Z ZAWARCIEM  
I REALIZACJĄ UMOWY (pzp)**

Zgodnie z art. 14 ust. 1 i 2 *Rozporządzenia Parlamentu Europejskiego i Rady (UE) 2016/679 z dnia 27 kwietnia 2016 r. w sprawie ochrony osób fizycznych w związku z przetwarzaniem danych osobowych i w sprawie swobodnego przepływu takich danych oraz uchylenia dyrektywy 95/46/WE (Ogólne rozporządzenie o ochronie danych)* (dalej: RODO), podajemy następujące informacje:

**• ADMINISTRATOR DANYCH OSOBOWYCH**

Narodowy Fundusz Zdrowia, reprezentowany przez Dyrektora Śląskiego Oddziału Wojewódzkiego NFZ, w zakresie danych osobowych przetwarzanych w oddziale wojewódzkim, z którym mogą się Państwo skontaktować w następujący sposób:

- listownie na adres siedziby administratora: 40-844 Katowice, ul. Kossutha 13,
- za pomocą platformy ePUAP,
- e-mailem: kancelaria@nfz-katowice.pl

**• INSPEKTOR OCHRONY DANYCH**

W sprawach dotyczących przetwarzania Państwa danych przez Śląski Oddział Wojewódzki NFZ można kontaktować się z Inspektorem Ochrony Danych w następujący sposób:

- listownie na adres siedziby administratora: 40-844 Katowice, ul. Kossutha 13,
- telefonicznie: 32 735-19-21,
- e-mailem: IOD@nfz-katowice.pl

**• CEL I PODSTAWY PRZETWARZANIA**

Państwa dane osobowe będą przetwarzane na podstawie art. 6 ust. 1 lit. f RODO w celu zapewnienia prawnie uzasadnionego interesu administratora polegającego na możliwości realizacji umowy zawartej w wyniku postępowania o udzielenie zamówienia publicznego na **zaprojektowanie i wykonanie roboty budowlanej polegającej na modernizacji instalacji klimatyzacji na V i III kondygnacji budynku biurowego w Katowicach przy ul. Kossutha 13 – budynek A**, w siedzibie Śląskiego Oddziału Wojewódzkiego Narodowego Funduszu Zdrowia (nr postępowania: 10/pn/2019), prowadzonego zgodnie z ustawą z dnia 29.01.2004 r. Prawo zamówień publicznych (dalej „pzp”) oraz zapewnieniu ochrony informacji udostępnionych w związku z wykonywaniem umowy.

**• ODBIORCY DANYCH OSOBOWYCH**

Odbiorcami Państwa danych osobowych mogą być podmioty posiadające upoważnienie do pozyskiwania tych danych na podstawie przepisów prawa powszechnie obowiązującego. Dane osobowe mogą zostać przekazane podmiotom, z którymi administrator danych osobowych zawarł umowę powierzenia przetwarzania danych osobowych. Administrator danych osobowych nie zamierza przekazywać Państwa danych osobowych do państwa trzeciego

**• ŹRÓDŁO I KATEGORIE DANYCH OSOBOWYCH**

Administrator pozyskał Państwa dane osobowe w zakresie *danych dotyczących Wykonawcy oraz, jeżeli dotyczy – również podwykonawców*, w trakcie postępowania o udzielenie zamówienia publicznego.

**• OKRES PRZECHOWYWANIA DANYCH**

Państwa dane osobowe będą przechowywane do chwili realizacji zadania, do którego zostały zebrane oraz przez czas niezbędny do obrony roszczeń, a także przez czas wynikający z przepisów ustawy o narodowym zasobie archiwalnym i archiwach.

**• PRAWA OSÓB, KTÓRYCH DANE DOTYCZĄ**

W odniesieniu do danych przetwarzanych we wskazanym celu osobie, której dane dotyczą przysługuje:

- prawo dostępu do treści swoich danych;
- prawo do sprostowania danych;
- prawo do ograniczenia przetwarzania;

- prawo do wniesienia sprzeciwu wobec przetwarzania;
- prawo do wniesienia skargi do Prezesa Urzędu Ochrony Danych Osobowych.

Każde z w/w żądań zostanie indywidualnie rozpatrzone, zgodnie z RODO.

**• INFORMACJA O WYMOGU PODANIA DANYCH**

Podanie przez Państwa danych osobowych jest niezbędne dla realizacji postanowień umowy, zawartej w wyniku postępowania o udzielenie zamówienia publicznego.

**• INFORMACJA W ZAKRESIE ZAUTOMATYZOWANEGO PODEJMOWANIA DECYZJI ORAZ PROFILOWANIA**

Państwa dane nie posłużą do zautomatyzowanego podejmowania decyzji jak również profilowania.

.....  
(imię i nazwisko)

.....  
(nazwa Wykonawcy, adres siedziby)

**OŚWIADCZENIE**  
**o zobowiązaniu do zachowania poufności**  
**dla pracownika Wykonawcy**

Ja niżej podpisany, reprezentujący Wykonawcę podczas realizacji umowy nr ..... w siedzibie Śląskiego OW NFZ w Katowicach, z uwagi na udostępnianie Informacji Poufnych, zobowiązuje się do:

- 1) zachowania w tajemnicy wszystkich Informacji Poufnych uzyskanych podczas realizacji umowy, przedmiotem której jest zaprojektowanie i wykonanie roboty budowlanej polegającej na modernizacji instalacji klimatyzacji na V i III kondygnacji budynku biurowego w Katowicach przy ul. Kossutha 13 – budynek A, w okresie realizacji zamówienia, a także po wygaśnięciu lub rozwiązaniu umowy, niezależnie od formy w jakiej zostały mi przekazane;
- 2) wykorzystywania Informacji Poufnych uzyskanych podczas realizacji umowy wyłącznie w celu realizacji umowy.

.....  
miejscowość, data

.....  
czytelny podpis



**Informuję, iż wybór złożonej przeze mnie oferty**

\* w zależności od sytuacji wybrać albo pkt 1 albo pkt 2

- 1) **nie prowadzi** do powstania u Zamawiającego obowiązku podatkowego zgodnie z przepisami o podatku od towarów i usług.
- 2) **prowadzi** do powstania u Zamawiającego obowiązku podatkowego zgodnie z przepisami o podatku od towarów i usług. W związku z niniejszym wskazuję poniżej:
- a) **nazwę (rodzaj) towaru lub usługi**, których dostawa lub świadczenie będzie prowadzić do powstania u Zamawiającego obowiązku podatkowego zgodnie z przepisami o podatku od towarów i usług:
- .....
- .....
- b) **wartość towaru lub usługi**, o którym mowa pod lit.a), **bez kwoty podatku VAT**, tj. cena netto:
- .....
- .....

UWAGA! Zgodnie z art. 91 ust.3a pzp, jeżeli złożono ofertę, której wybór prowadziłby do powstania u zamawiającego obowiązku podatkowego zgodnie z przepisami o podatku od towarów i usług, zamawiający w celu oceny takiej oferty dolicza do przedstawionej w niej ceny podatek od towarów i usług, który miałby obowiązek rozliczyć zgodnie z tymi przepisami. Wykonawca, składając ofertę, informuje zamawiającego, czy wybór oferty będzie prowadzić do powstania u zamawiającego obowiązku podatkowego, wskazując nazwę (rodzaj) towaru lub usługi, których dostawa lub świadczenie będzie prowadzić do jego powstania, oraz wskazując ich wartość bez kwoty podatku.

UWAGA! Dodatkowo wskazuje się, iż obowiązek doliczania wartości podatku VAT płaconego przez Zamawiającego do oferty Wykonawcy (wartości netto) ciąży na Zamawiającym w przypadku, np.:

- wewnątrzwspólnotowego nabycia towarów;
- dostawy towarów wymienionych w załączniku nr 11 do ustawy o podatku od towarów i usług objęte mechanizmem odwróconego obciążenia (dot. telefonów komórkowych, w tym smartfonów) oraz przenośnych maszyn do automatycznego przetwarzania danych, o masie  $\leq 10$  kg, takich jak: laptopy i notebooki; komputerów kieszonkowych (np. notesy komputerowe) i podobnych - wyłącznie komputery przenośne, takie jak: tablety, notebooki, laptopy.
- importu usług lub importu towarów, z którymi wiąże się analogiczny obowiązek doliczenia przez Zamawiającego przy porównywaniu cen ofertowych podatku VAT.

**Imię i nazwisko upoważnionego przedstawiciela Wykonawcy:**

..... , .....

**Data** .....

**podpis** .....

*W*  
*Q Mł x car M M*

**Wykonawca:**

**Nazwa /Firma:**

.....

**Adres:**

.....

.....

**AKTUALNE OŚWIADCZENIE, o którym mowa w art. 25a ust.1 pkt 1 pzp**

Na potrzeby postępowania o udzielenie zamówienia publicznego pn. **zaprojektowanie i wykonanie roboty budowlanej polegającej na modernizacji instalacji klimatyzacji na V i III kondygnacji budynku biurowego w Katowicach przy ul. Kossutha 13 – budynek A**, prowadzonego przez Narodowy Fundusz Zdrowia Śląski Oddział Wojewódzki, oświadczam, co następuje:

**I. OŚWIADCZENIE DOTYCZĄCE WYKONAWCY**

1) Wykonawca winien dokonać wskazania (A albo B) zgodnie ze stanem prawnym i faktycznym dotyczącym Wykonawcy:

**A. Oświadczam, że** nie podlegam wykluczeniu z postępowania na podstawie art. 24 ust. 1 pkt 12-23 ustawy Prawo zamówień publicznych.

**B. Oświadczam, że** zachodzą w stosunku do mnie podstawy wykluczenia z postępowania na podstawie art. .... ustawy Prawo zamówień publicznych (*podać mającą zastosowanie podstawę wykluczenia spośród wymienionych w art. 24 ust. 1 pkt 12-23 ustawy Pzp*).

Uwaga! Zgodnie z art. 24 ust.8 pzp, Wykonawca, który podlega wykluczeniu na podstawie art. 24 ust. 1 pkt 13 i 14 oraz 16-20 pzp, może przedstawić dowody na to, że podjęte przez niego środki są wystarczające do wykazania jego rzetelności, w szczególności udowodnić naprawienie szkody wyrządzonej przestępstwem lub przestępstwem skarbowym, zadośćuczynienie pieniężne za doznaną krzywdę lub naprawienie szkody, wyczerpujące wyjaśnienie stanu faktycznego oraz współpracę z organami ścigania oraz podjęcie konkretnych środków technicznych, organizacyjnych i kadrowych, które są odpowiednie dla zapobiegania dalszym przestępstwom lub przestępstwom skarbowym lub nieprawidłowemu postępowaniu wykonawcy. Przepisu art. 24 ust.8 zd.1 pzp nie stosuje się, jeżeli wobec wykonawcy, będącego podmiotem zbiorowym, orzeczono prawomocnym wyrokiem sądu zakaz ubiegania się o udzielenie zamówienia oraz nie upłynął określony w tym wyroku okres obowiązywania tego zakazu.

Z uwagi na przepis art. 24 ust.8 pzp, **jednocześnie oświadczam**, że w związku z podstawą wykluczenia, o której mowa w art. 24 ust.1 pkt 13, 14 oraz 16-20 pzp, na podstawie art. 24 ust. 8 ustawy Prawo zamówień publicznych, podjąłem następujące środki naprawcze:

.....

.....

.....

2)

- a) **Oświadczam**, iż spełniam warunek udziału w postępowaniu określony przez Zamawiającego w pkt V pkt 1 ppkt 2 lit.a SIWZ, tj. dotyczący sytuacji finansowej (posiadanie środków finansowych lub zdolności kredytowej).

Uwaga! Wykonawca winien spełnić warunek dotyczący sytuacji finansowej polegający na wykazaniu posiadania środków finansowych w wysokości co najmniej 200 000,00 złotych lub zdolności kredytowej na poziomie nie mniejszym niż 200 000,00 złotych, w okresie nie wcześniejszym niż 1 miesiąc przed upływem terminu składania ofert.

- b) **Oświadczam**, iż spełniam warunek udziału w postępowaniu określony przez Zamawiającego w pkt V pkt 1 ppkt 2 lit.b SIWZ, tj. dotyczący zdolności zawodowej (posiadania wymaganego doświadczenia).


Uwaga! Wykonawca winien spełnić warunek dotyczący zdolności zawodowej (doświadczenia) polegający na należyтым wykonaniu nie wcześniej niż w okresie ostatnich 5 lat przed upływem terminu składania ofert, a jeżeli okres prowadzenia działalności jest krótszy - w tym okresie przynajmniej 1 (jednej) roboty budowlanej (zakończonej) polegającej na wykonaniu (zainstalowaniu) systemu klimatyzacji VRF/VRV o wartości nie mniejszej niż 100 000,00 zł brutto, obejmująca nie mniej niż 10 pomieszczeń, w których zainstalowano ww. system klimatyzacji.

Szczegóły dotyczące warunków udziału w postępowaniu opisuje SIWZ.

## **II. OŚWIADCZENIE DOTYCZĄCE PODMIOTU, NA KTÓREGO ZASOBY POWOŁUJE SIĘ WYKONAWCA \***

**\*jeżeli dotyczy**

- 1) **Oświadczam**, że w celu wykazania spełniania warunku udziału w postępowaniu określonego przez Zamawiającego w pkt V pkt 1 ppkt 2 lit.a SIWZ polegam na sytuacji finansowej (posiadanie środków finansowych lub zdolności kredytowej) następującego podmiotu/podmiotów:

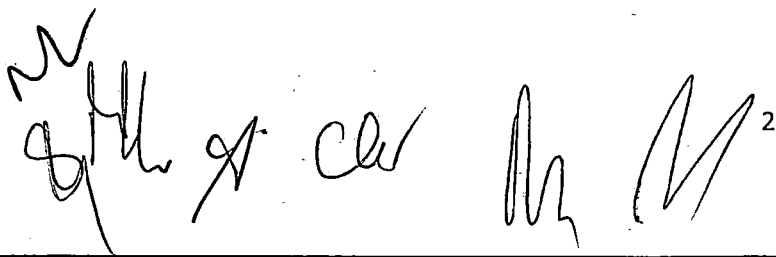 2

| Lp. | Nazwa/firma oraz adres podmiotu | REGON/<br>PESEL<br>/w zależności od podmiotu/ | KRS/CEIDG<br>/w zależności od podmiotu/ | Zakres, w jakim Wykonawca powołuje się na sytuację finansową podmiotu |
|-----|---------------------------------|-----------------------------------------------|-----------------------------------------|-----------------------------------------------------------------------|
|     |                                 |                                               |                                         |                                                                       |
|     |                                 |                                               |                                         |                                                                       |

- 2) Oświadczam, że w celu wykazania spełniania warunku udziału w postępowaniu określonego przez Zamawiającego w pkt V pkt 1 ppkt 2 lit.b SIWZ polegam na zdolności zawodowej (posiadanie wymaganego doświadczenia) następującego podmiotu/podmiotów:


| Lp. | Nazwa/firma oraz adres podmiotu | REGON/<br>PESEL<br>/w zależności od podmiotu/ | KRS/CEIDG<br>/w zależności od podmiotu/ | Zakres, w jakim Wykonawca powołuje się na zdolność zawodową podmiotu |
|-----|---------------------------------|-----------------------------------------------|-----------------------------------------|----------------------------------------------------------------------|
|     |                                 |                                               |                                         |                                                                      |
|     |                                 |                                               |                                         |                                                                      |

Oświadczam, że w stosunku do ww. podmiotu/ podmiotów, na którego/ których zdolność zawodową (doświadczenie) powołuję się w niniejszym postępowaniu, nie zachodzą podstawy wykluczenia z postępowania o udzielenie zamówienia, o których mowa w art. 24 ust.1 pkt 13-22 pzp, oraz, że podmiot/ podmioty te spełniają, w zakresie, w jakim powołuję się na ich zasoby (zdolność zawodową), warunek udziału w postępowaniu.

Imię i nazwisko upoważnionego przedstawiciela Wykonawcy:

.....

Data ..... podpis .....

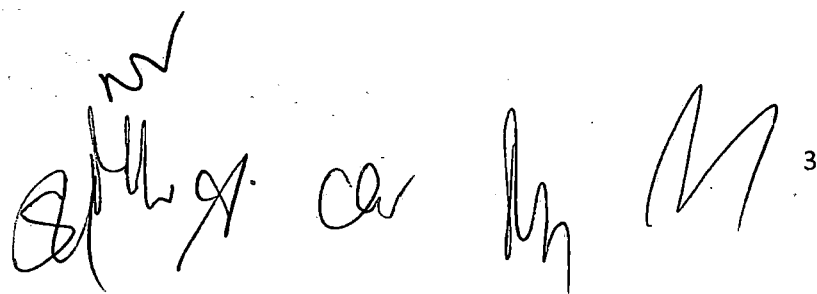 3

**OŚWIADCZENIE O PRZYNALEŻNOŚCI ALBO BRAKU PRZYNALEŻNOŚCI  
DO TEJ SAMEJ GRUPY KAPITAŁOWEJ**

Niniejsze oświadczenie Wykonawca przekazuje Zamawiającemu w terminie 3 dni od dnia zamieszczenia na stronie internetowej ([www.nfz-katowice.pl](http://www.nfz-katowice.pl)) informacji, o której mowa w art. 86 ust.5 pzp.

Oświadczenie dotyczy przynależności albo braku przynależności do tej samej grupy kapitałowej z innym Wykonawcą lub Wykonawcami, którzy złożyli oferty w niniejszym postępowaniu.

Przez **grupę kapitałową** - zgodnie z art. 4 pkt 14 ustawy z dnia 16.02.2007 r. o ochronie konkurencji i konsumentów (Dz.U. z 2015 r. poz.184, 1618 i 1634) - należy rozumieć wszystkich przedsiębiorców, którzy są kontrolowani w sposób bezpośredni lub pośredni przez jednego przedsiębiorcę, w tym również tego przedsiębiorcę.

Na podstawie informacji zamieszczonej przez Zamawiającego na stronie internetowej [www.nfz-katowice.pl](http://www.nfz-katowice.pl) o Wykonawcach, którzy złożyli oferty w postępowaniu na **zaprojektowanie i wykonanie roboty budowlanej polegającej na modernizacji instalacji klimatyzacji na V i III kondygnacji budynku biurowego w Katowicach przy ul. Kossutha 13 – budynek A,**

I. oświadczam, iż **nie należę** do tej samej grupy kapitałowej, o której mowa w art. 24 ust. 1 pkt 23 ustawy Prawo zamówień publicznych. \*

II. oświadczam, iż **należę** do tej samej grupy kapitałowej, o której mowa w art. 24 ust. 1 pkt 23 ustawy Prawo zamówień publicznych. \*


**\*należy wskazać jedną z opcji: I albo II**

W przypadku wskazania opcji II Wykonawca wraz ze złożeniem oświadczenia może przedstawić dowody, że powiązania z innym Wykonawcą nie prowadzą do zakłócenia konkurencji w postępowaniu o udzielenie zamówienia.

**Imię i nazwisko upoważnionego przedstawiciela Wykonawcy:**

.....  
Data .....

.....  
podpis .....

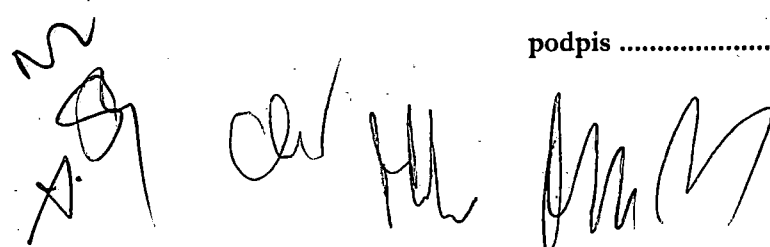The block contains several handwritten signatures and initials in black ink. On the left, there is a signature that appears to be 'X. 09' with a flourish above it. To its right are two more signatures, one of which is a stylized 'CW' or similar, followed by another signature that looks like 'HLL'. The final signature on the right is a large, bold, stylized signature.