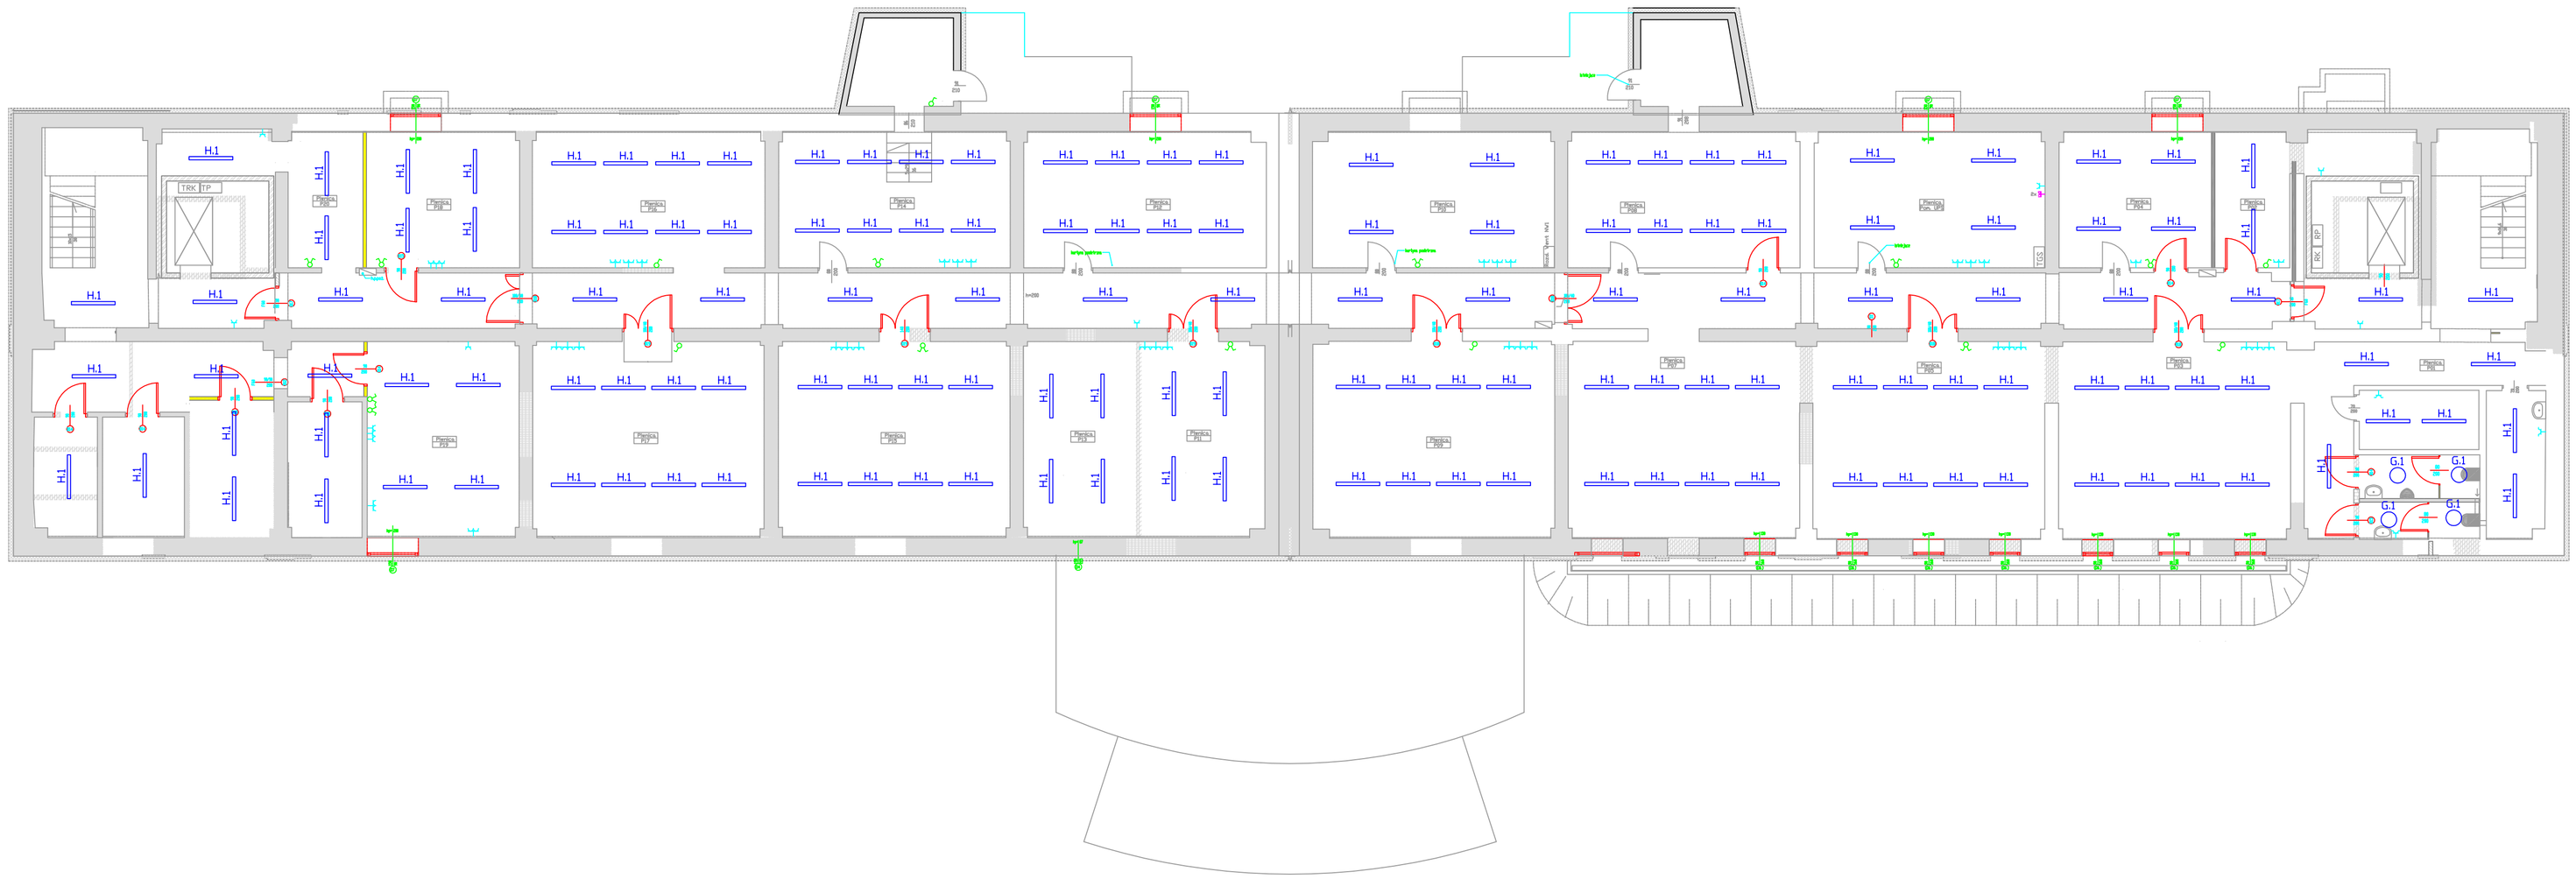

Tabela doboru opraw - piwnica	
A.1	ALED AL-20404044 FLATE SENSOR LED PT, 40W, 4000K, 4000lm, OPAL
A.2	ALED AL-20404044 FLATE SENSOR LED NT, 40W, 4000K, 4000lm, OPAL
A.3	ALED AL-20404044 FLATE SENSOR LED GK, 40W, 4000K, 4000lm, OPAL
A.4	ALED AL-21404044 FLATE SENSOR LED GK, 40W, 4000K, 4000lm,, OPAL
B.1	ALED AL-22324040 FLATE TROFER LED 32W, 4000K, 4640lm, OPAL
B.2	ALED AL-22264040 FLATE TROFER LED 26W, 4000K, 3770lm, OPAL
C.1	ALED AL-1935404401 FLATE-SR 6060-35W-A-4000K, CLR LENS
D.1	ALED AL-16324040 FLATE 6060-32W, 4000K, 4160lm, OPAL
D.2	ALED AL-17184040 FLATE 6030-18W, 4000K, 2000lm, OPAL
E.1	ALED AL-06184054 STAR LED 18W, 4000K, 2070lm, IP54, CLR LENS
F.1	ALED AL-50184054 FIN LED 12W, 4000K, 1050lm, IP54, OPAL
H.1	ALED AL-0240406502 VANTE LED 40W, 5600lm, 4000K, 1200mm, IP65, MPRM
G.1	ALED AL-63254054 SINA PIR LED 25W, 4000K, 2550lm, IP54, OPAL

PROJEKT / PROJECT

"MODERNIZACJAINSTALACJI OŚWIETLENIA PODSTAWOWEGO CIĄGÓW KOMUNIKACYJNYCH I POMIESZCZEŃ BIUROWYCH WRAZ Z DOKUMENTACJĄ PROJEKTOWĄ W BUDYNKU "A" PRZY UL. KOSSUTHA 13"

INWESTOR / INVESTOR

ŚLĄSKI ODDZIAŁ NFZ
ul. Kossutha 13 40-844 Katowice

ALED S.C.
Ul. Staszica 2/14, 41-600 Zabrze
tel: 501-023-250
mail: handlowy@aled.com.p ; www.aled.com.pl

NR PROJEKTU / PROJECT NUMBER	107
NR PLANU GMT / PLAN GMT NUMBER	
TYTUŁ RYSUNKU / DRAWING CONTENT	Rozmieszczenie opraw - POZIOM -1
FAZA PROJEKTU / PHASE	PROJEKT WYKONAWCZY
BRANŻA / BRANCH	ELEKTRYCZNA
SKALA / SCALE	1:100
DATA / DATE	WRZESIEŃ 2017
REWIZJA / REVISION	
STRONA / PAGE	

OPRACOWAŁ / DRAWN BY

Inż. Dariusz BEDNARSKI

PROJEKTANT / DESIGNED BY

mgr inż. Mireusz JANOSZKA
upr. bud. nr: 44/89

WERYFIKATOR / VERIFIED BY

ZATWIERDZENIE INWESTORA / INVESTOR APPROVAL

NR RYSUNKU / DRAWING NUMBER

E-01