


ROZDZIELNICA RG

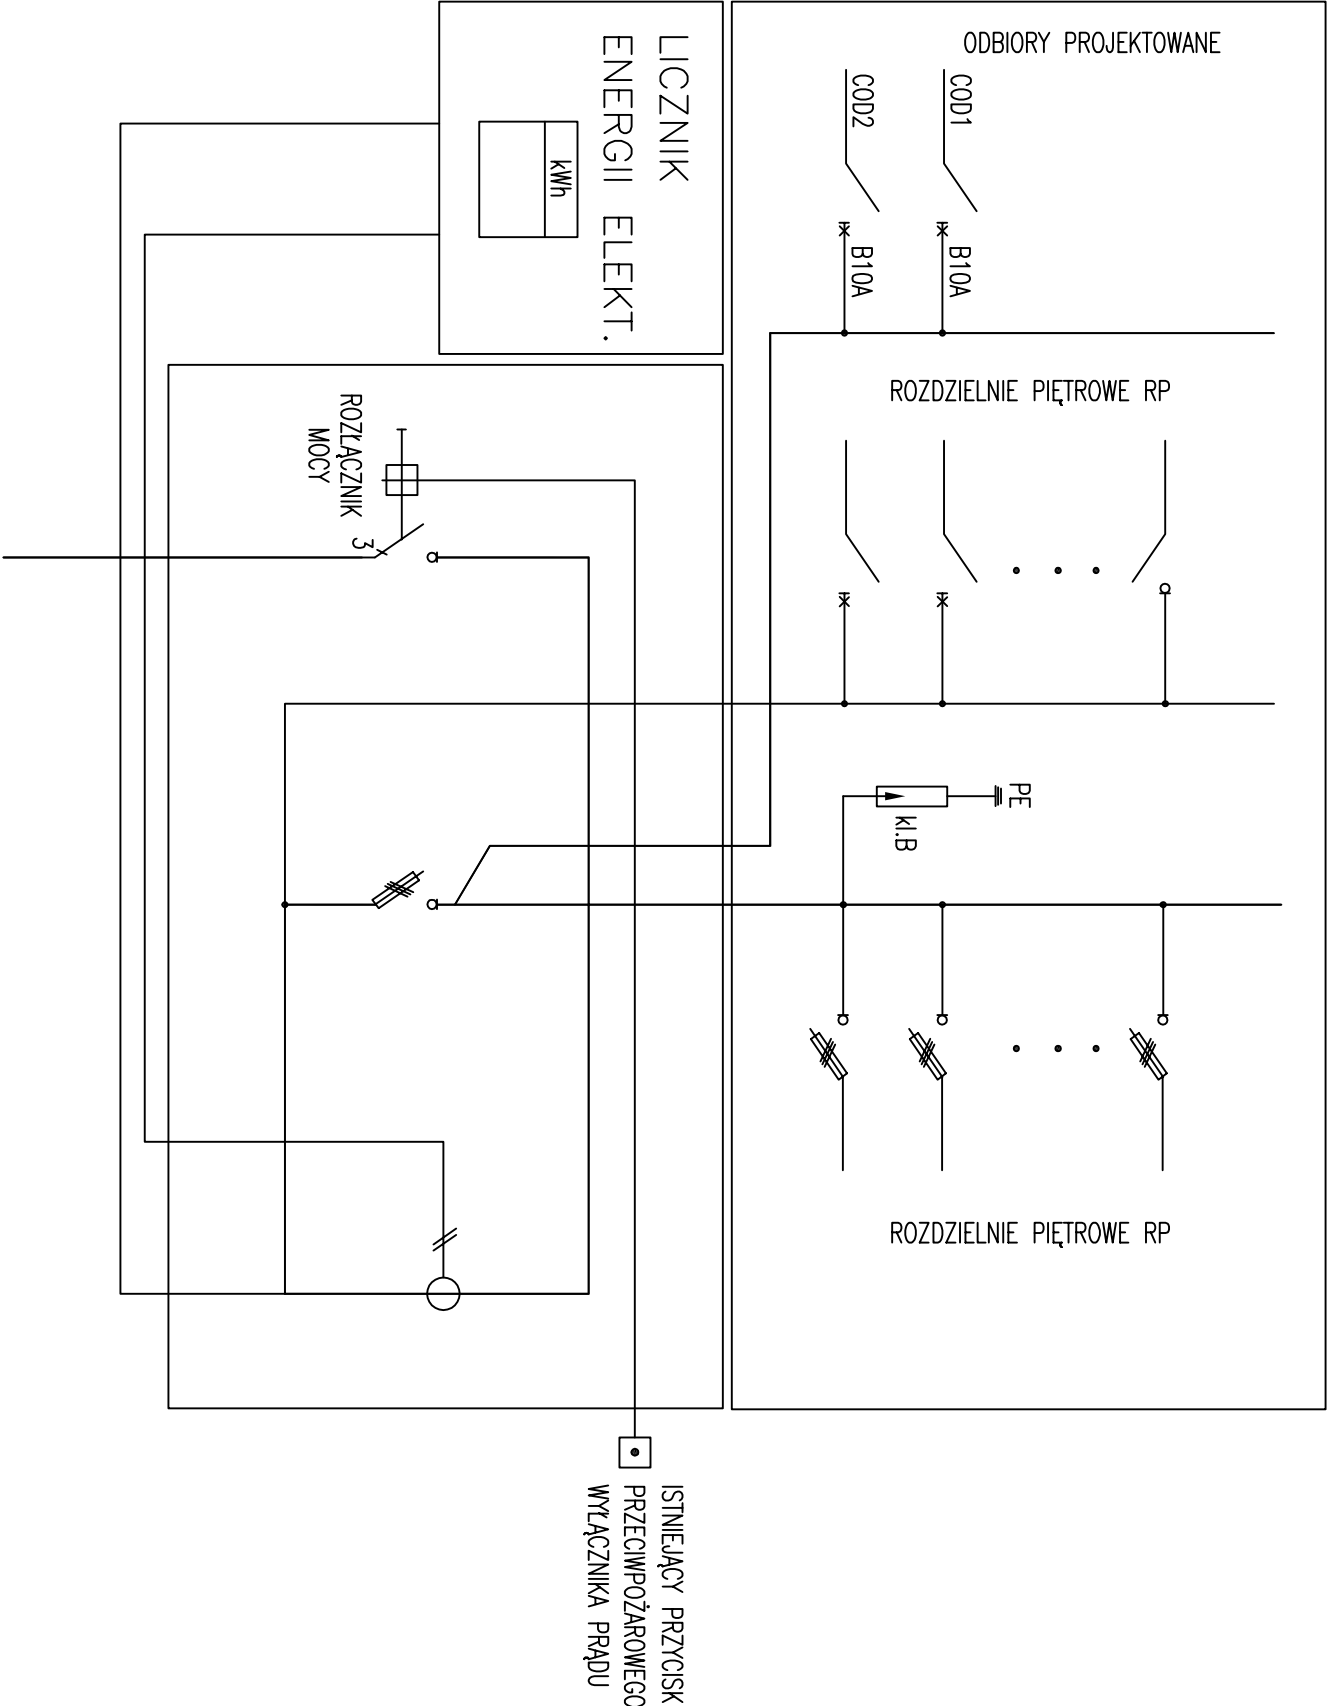

Nr zmiany	Data	Treść zmiany	Podpis



MIKOŁAJ W., ul. WARYŃSKIEGO 63, tel (32) 32-48-900

Projektowali: Katarzyna Wróbel upr. 426/2016

Sprawił: Kozimierz Kubieniec upr. SLK/0468/PWOE/04

Sprawił: Urszula Mrowiec upr. D-1416/11

NFZ Śląski Oddział Wojewódzki, 40-844 Katowice, ul. Koszutha 13

PROJEKT BUDOWLANO - WYKONAWCZY

Modernizacji systemu oddymiania klatek schodowych

SOW NFZ w Katowicach ul. Koszutha 13

Schemat zasilania

Data: 04.2019r. Nr. rys.10. Skala: ---