


PROJEKT		INWESTOR	
S.C. ARCHICON		Narodowy Fundusz Zdrowia.	
Janusz Jerzak, Ewa Jerzak		ul. KosuŃska 13	
44-100 Gliwice, ul. Lutycka 6		40-246 Katowice	
TEMAT		ADRES INWESTYCJI	
MODERNIZACJA HOLU GŁÓWNEGO		KATOWICE, ul. KosuŃska 13	
SIEDZIBY NFZ W KATOWICACH			
NAZWA RYSUNKU		DATA	SKALA
ARANŻACJA WNETRZ		9.05.2012	1:100
PROJ. mgr inż. arch. JANUSZ JERZAK			NR RYS.
WYK. mgr inż. arch. Paweł Szaraniec			2

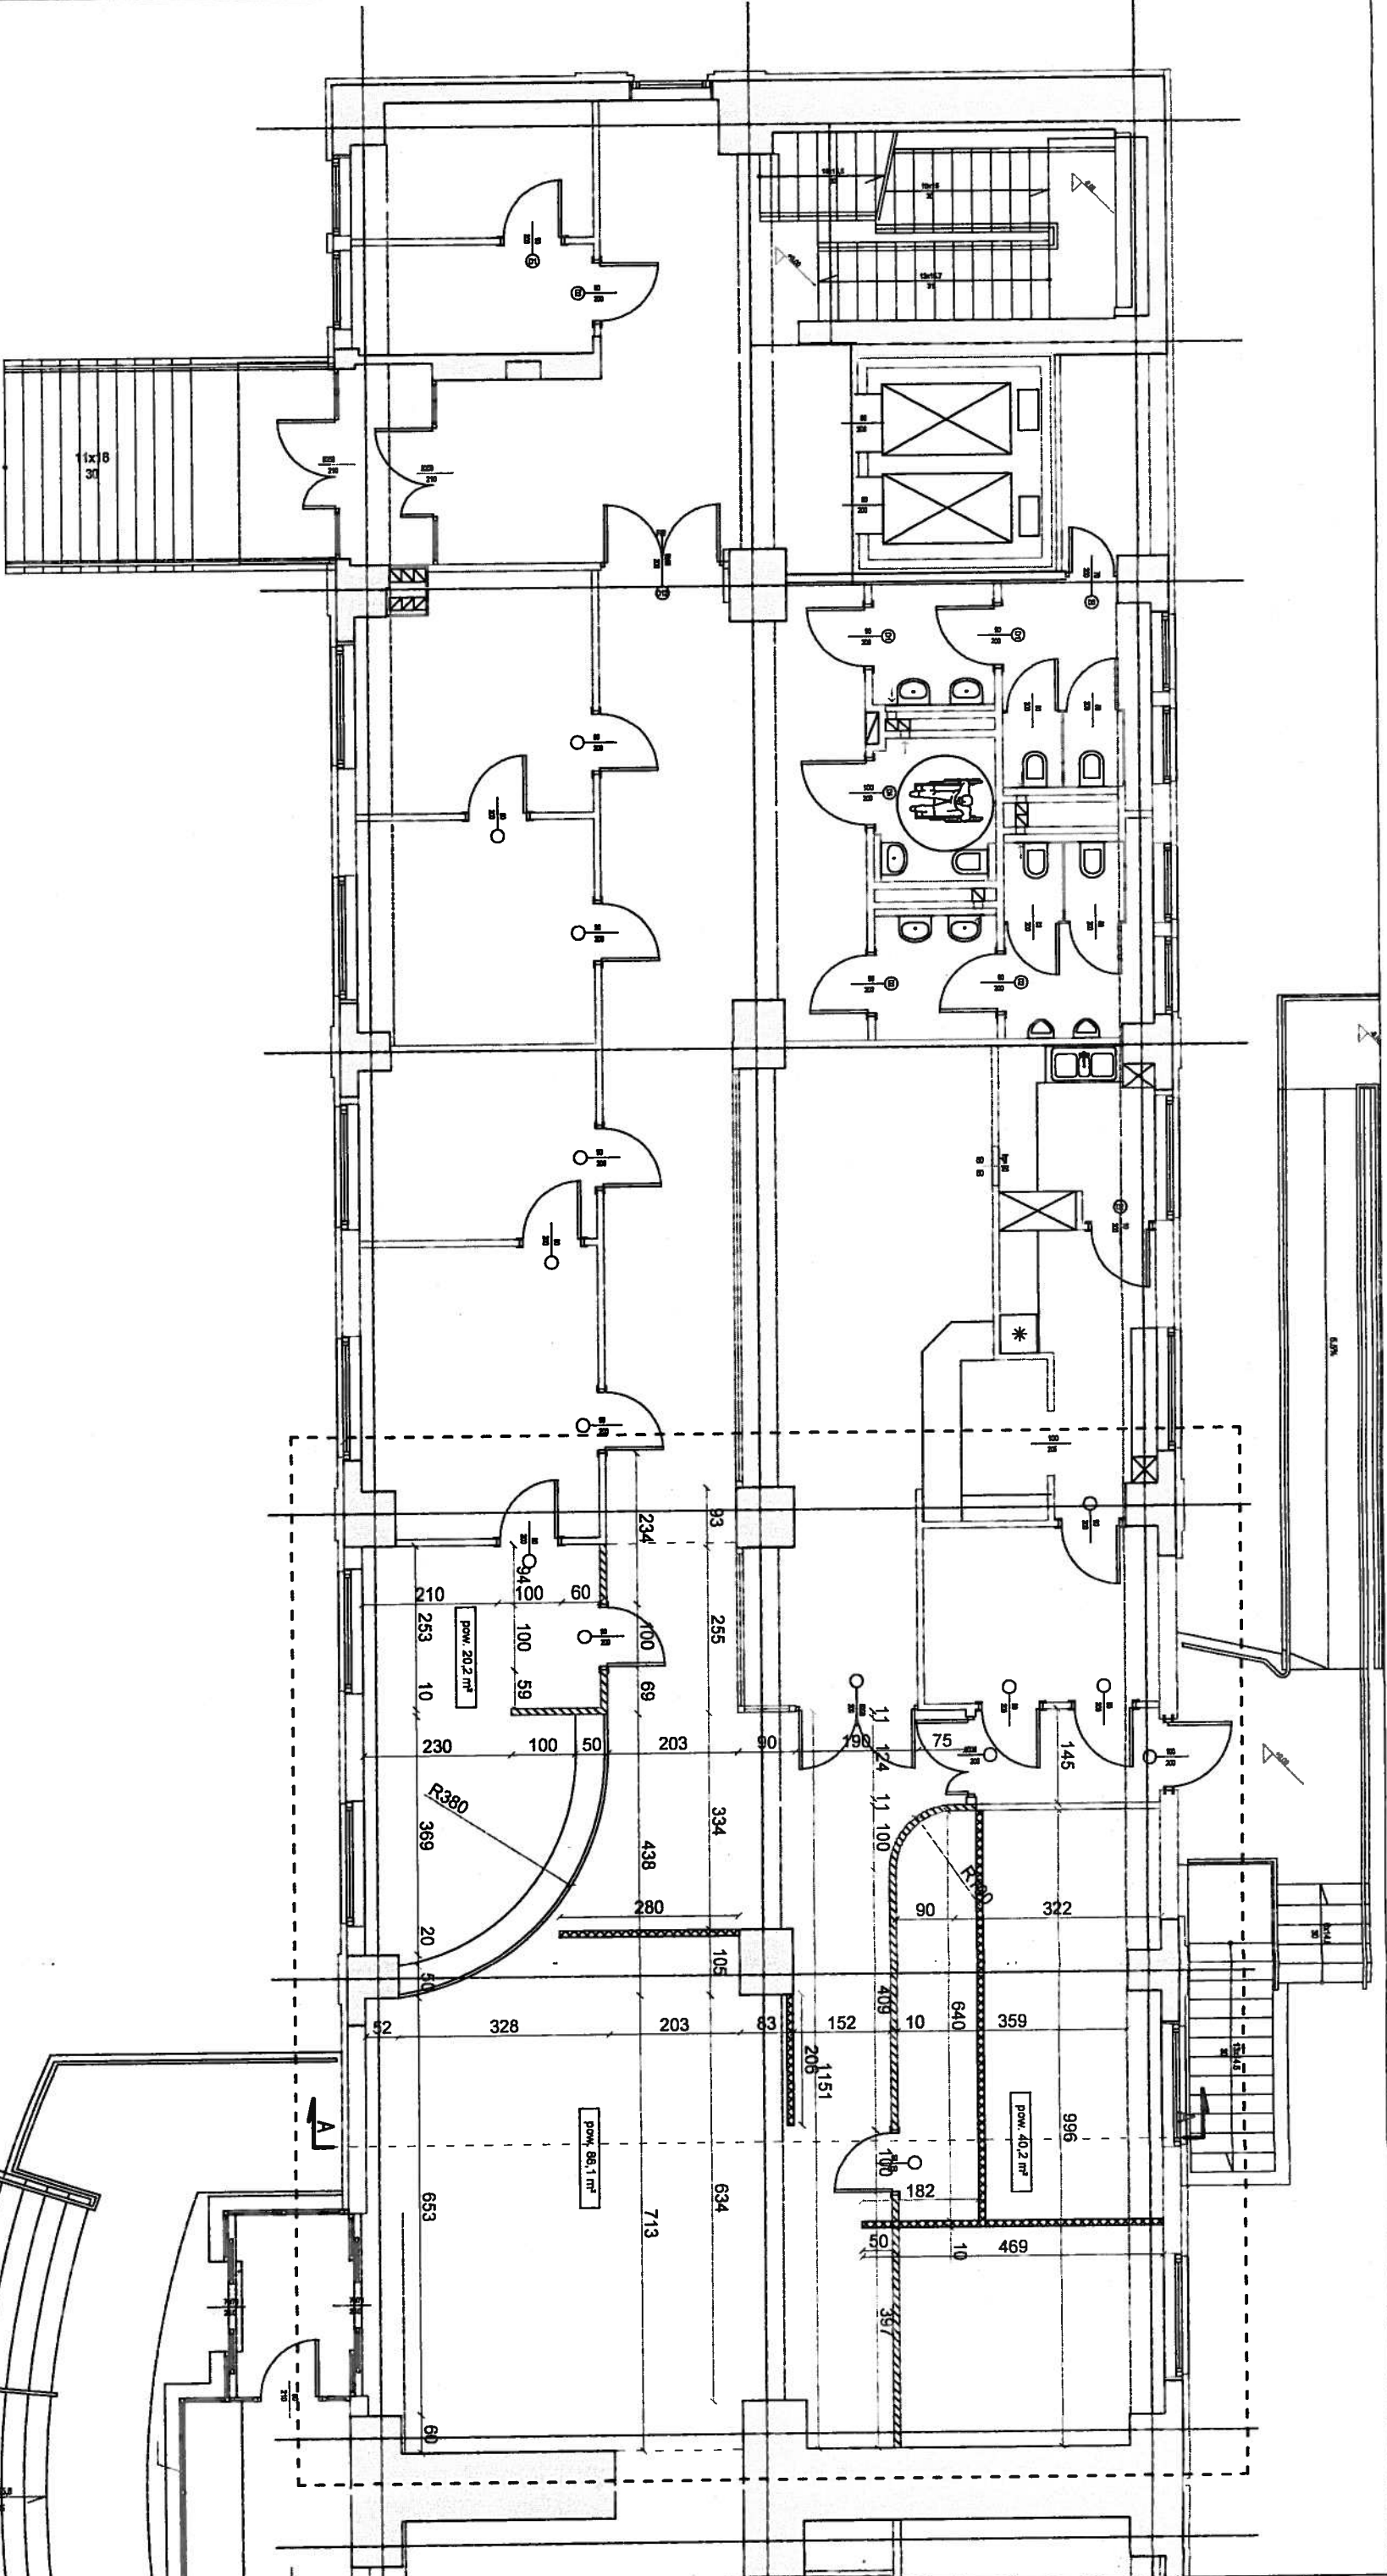

— ŚCIANY PROJEKTOWANE
— ŚCIANY DO WYBURZENIA

PROJEKT S.C. ARCHICON Janusz Jerzak, Ewa Jerzak 44-100 Gilwice, ul. Lutycka 6		INWESTOR Narodowy Fundusz Zdrowia. ul. Koszutha 13 40-246 Katowice	
TEMAT MODERNIZACJA HALLU GŁÓWNEGO SIEDZIBY NFZ W KATOWICACH		ADRES INWESTYCJI KATOWICE, ul. Koszutha 13	
NAZWA RYSUNKU RZUT		DATA 9.9.2012	SKALA 1:100
PROJ. mgr inż. arch. JANUSZ JERZAK WYK. mgr inż. arch. Paweł Szaraniec		NR RYS. 1	

This architectural section drawing illustrates a building facade with a person walking. The drawing is oriented vertically. At the top, a horizontal band is labeled '310'. Below this, a section of the facade is divided into two parts: a left section labeled '90' and a right section labeled '220'. A person is shown walking from left to right across this section. Below the walking figure, a horizontal band is labeled '110'. To the right of this band, a vertical dimension line indicates a height of '40'. Below this, a section of the facade is divided into two parts: a left section labeled '200' and a right section labeled '110'. At the bottom, a horizontal band is labeled '90' and '215'. A person is shown walking from left to right across this section. The drawing uses hatching to indicate different materials or sections.

178	150	203	83	152	10	359	53	38
38			1240					
			1315					

PROJEKT	S.C. ARCHICON Janusz Jęrzak, Ewa Jęrzak 44-100 Gliwice, ul. Lużycka 6	INWESTOR Narodowy Fundusz Zdrowia. ul. Koszutha 13 40-246 Katowice
TEMAT	MODERNIZACJA HOLU GŁÓWNEGO SIEDZIBY NFZ W KATOWICACH	ADRES INWESTYCJI KATOWICE, ul. Koszutha 13
NAZWA RYSUNKU	PRZEKRÓJ A-A	DATA 03.02.2012
PROJ. mgr inż. arch. JANUSZ JERZAK		SKALA 1:50
WYK. mgr inż. arch. Paweł Szaraniec		NR RYS. 3