


PARTER

TABLICA TO - 2x WYŁĄCZNIK B16

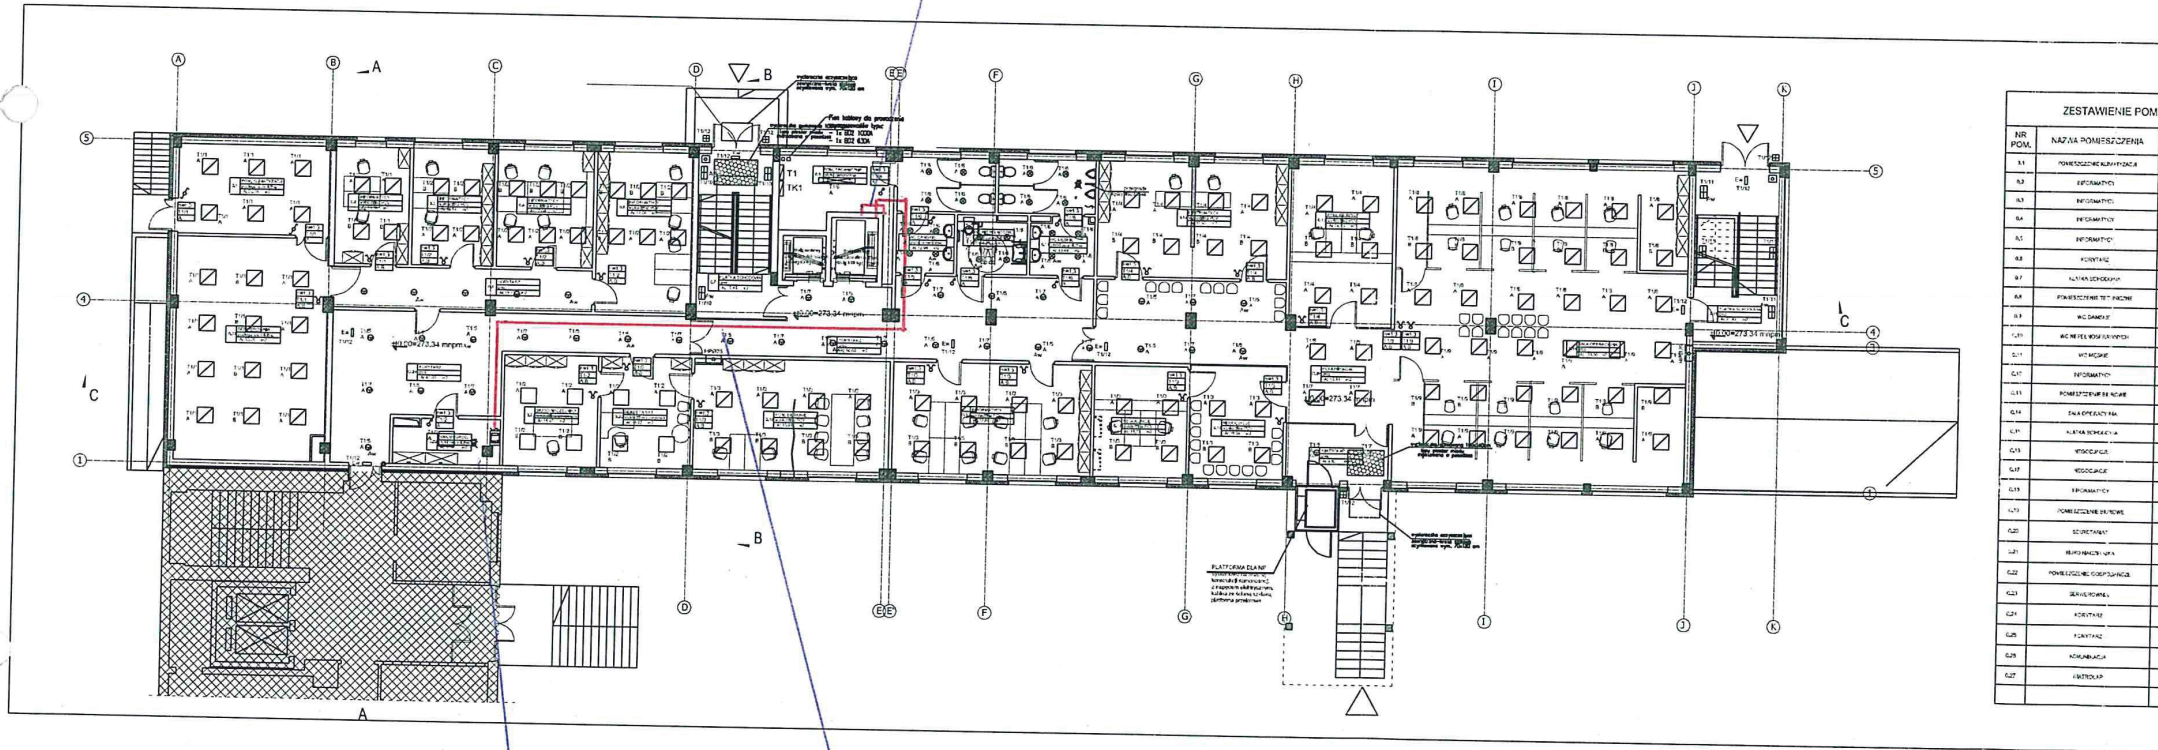


ZESTAWIENIE POMI	
NR POMI	NAZWA POMIESZCZENIA

YDY 3x2,5; 2 OBWODY

2x GNIAZDO 230V PODŁ.

I PIĘTRO

TABLICA TC1 - 2x WYŁĄCZNIK TYP RP B16/1TN/0.03

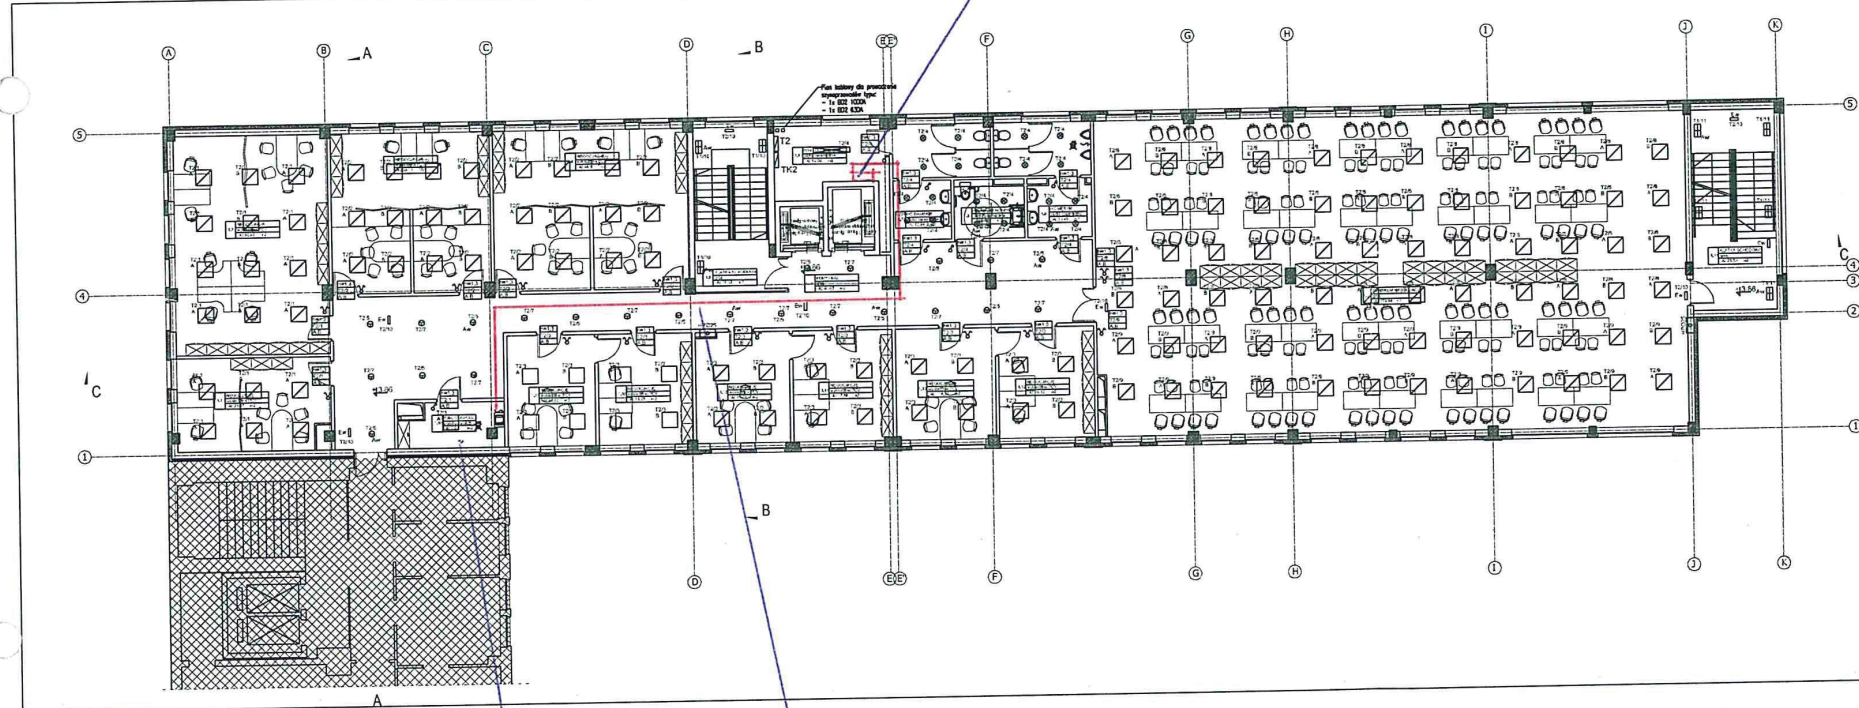


ZESTAWIENIE POMIESZCZEŃ		
NR. POM.	NAZWA POMIESZCZENIA	PC
YDY 3x2,5; 2x0,3WODY

2xGNIAZDO 230V PODŁ.

II PIĘTRO

TABLICA TOL - 2xLOWEALCZNIK TYP RPB16/1+N/0P3

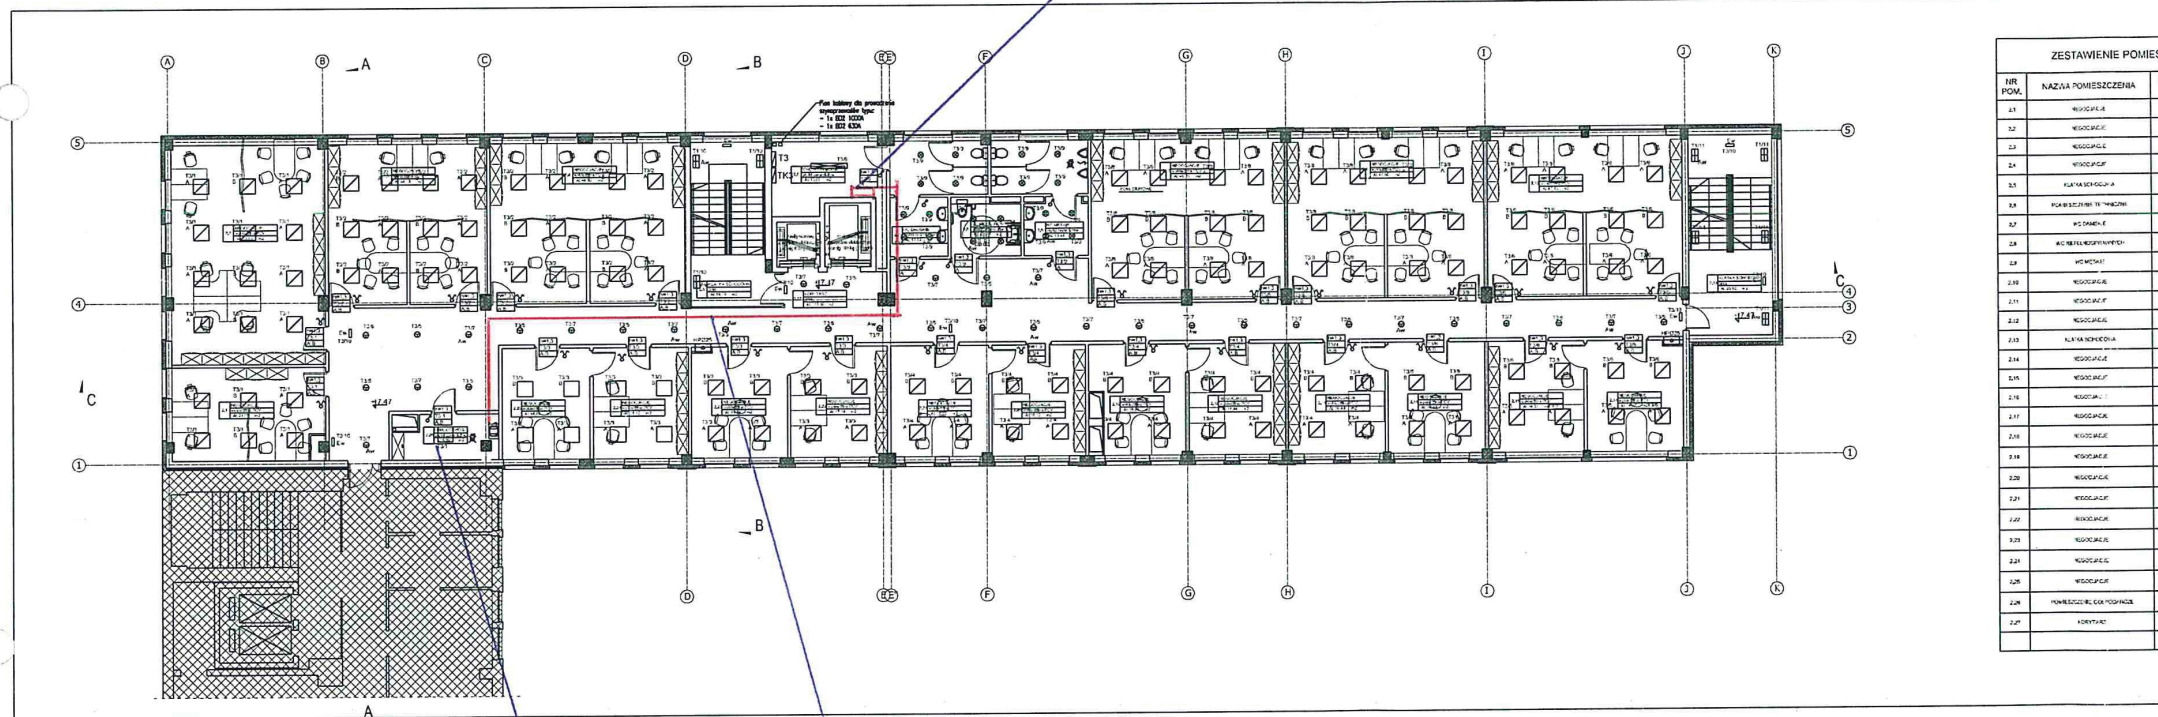


ZESTAWIENIE POMIESZCZEŃ		
NR. POM.	NAZWA POMIESZCZENIA	F
YDY 3x2,5 - 2 OBWODY

2x GNIAZDO 230V, PODW.

III PIĘTRO

TABLICA T03 - 2xWYŁĄCZNIK TYP RPB16/11N/0103

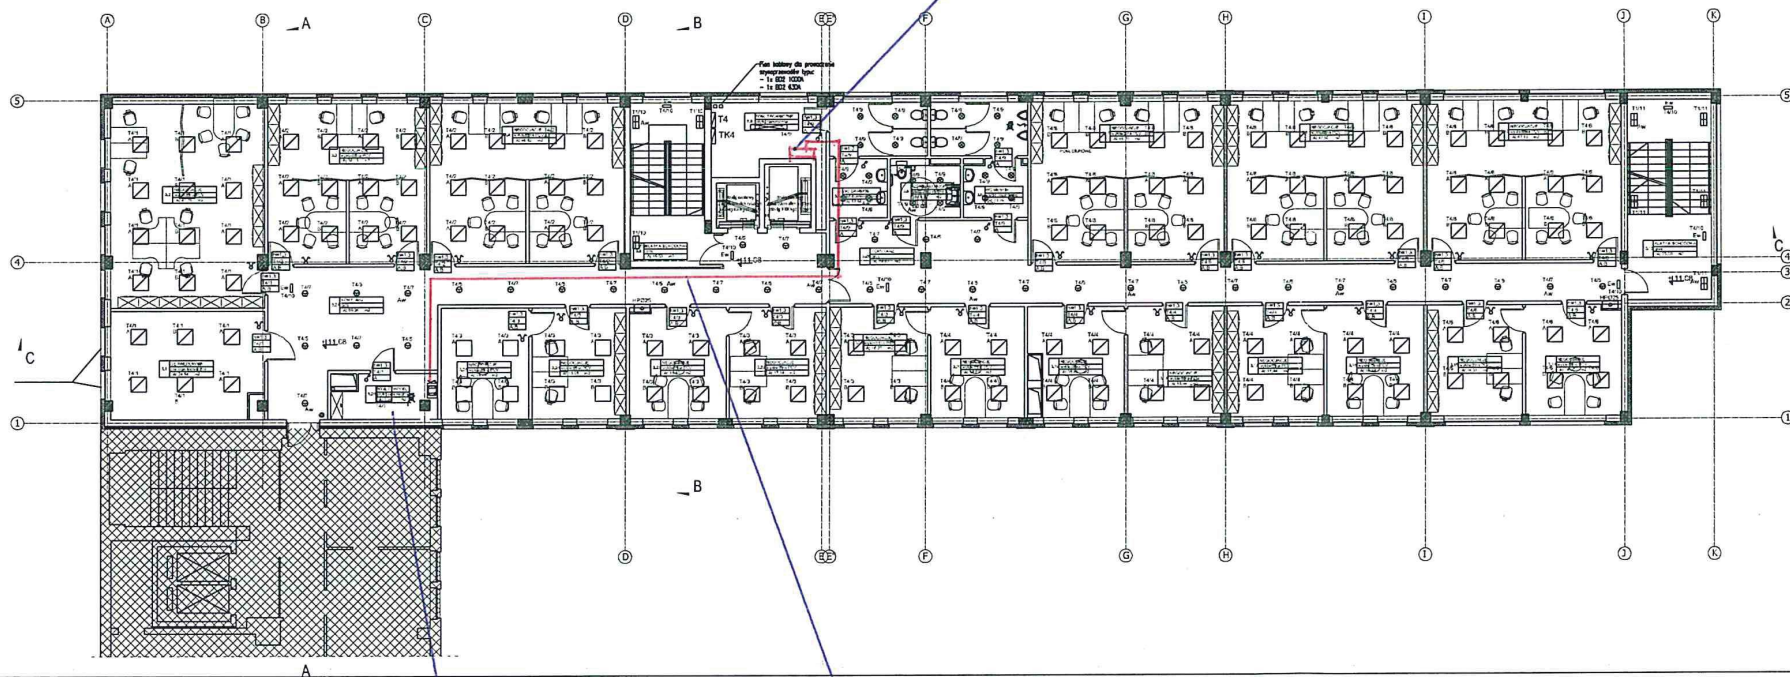


ZESTAWIENIE POMIESZCZEŃ	
NR. POM.	NAZWA POMIESZCZENIA

YDY 3x2,5 - 2 OBWODY

GNIAZDO 230V PODŁ. X 2

IV PIĘTRO

TABLICA T04 - 2x WYŁĄCZNIK TYP RP B16/1+N/0,03

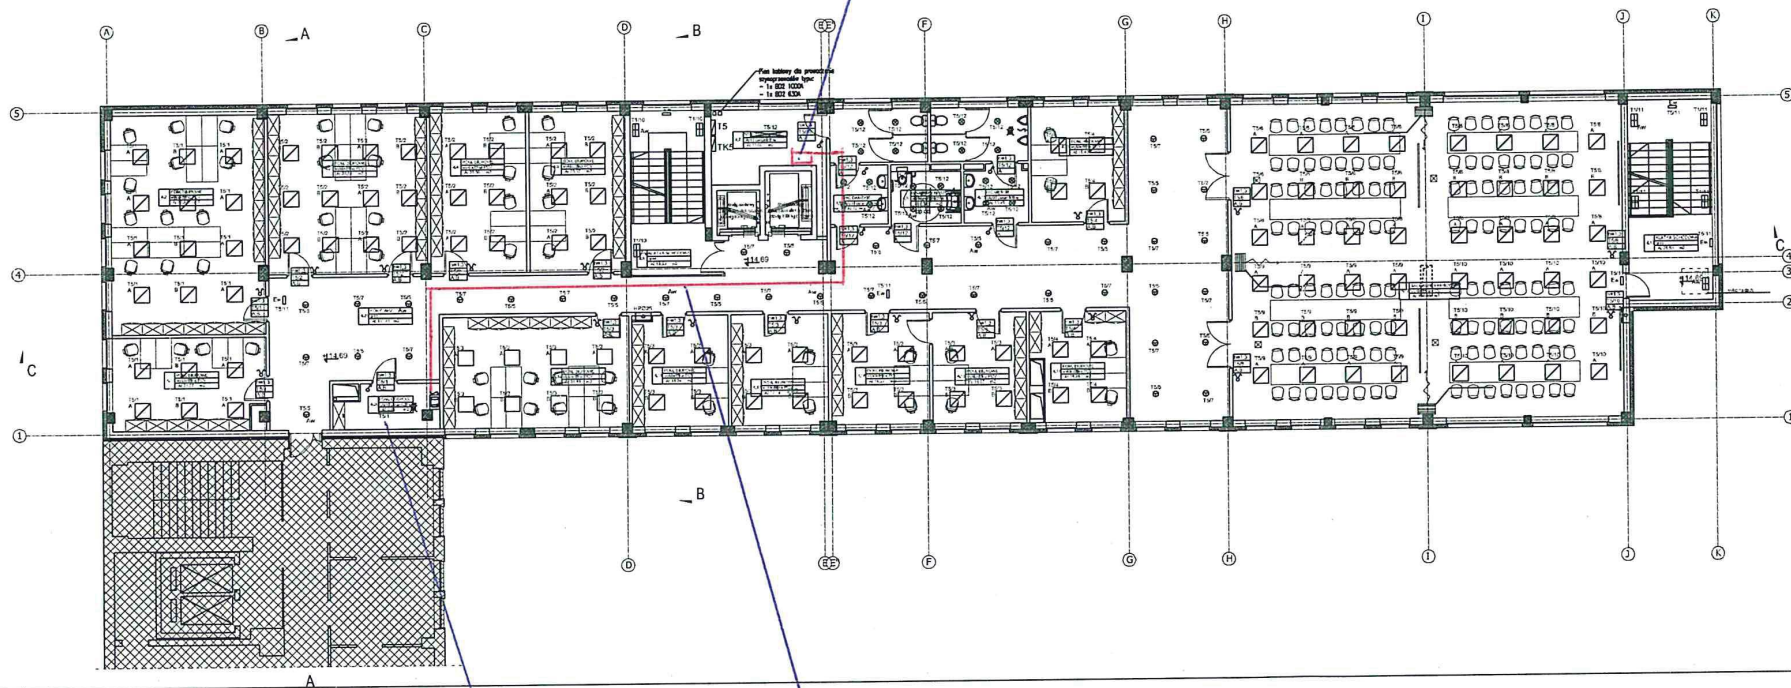


ZESTAWIENIE POMIESZ		
NR POM.	NAZWA POMIESZCZENIA	P

YDY 3x2,5 - 2 OBLUDY

2x GNIAZDO 230V PODŁ.

V PIĘTRO

TABLICA TD5-3XN4ŁCZNIK TYP RP B16/1+N/0/03

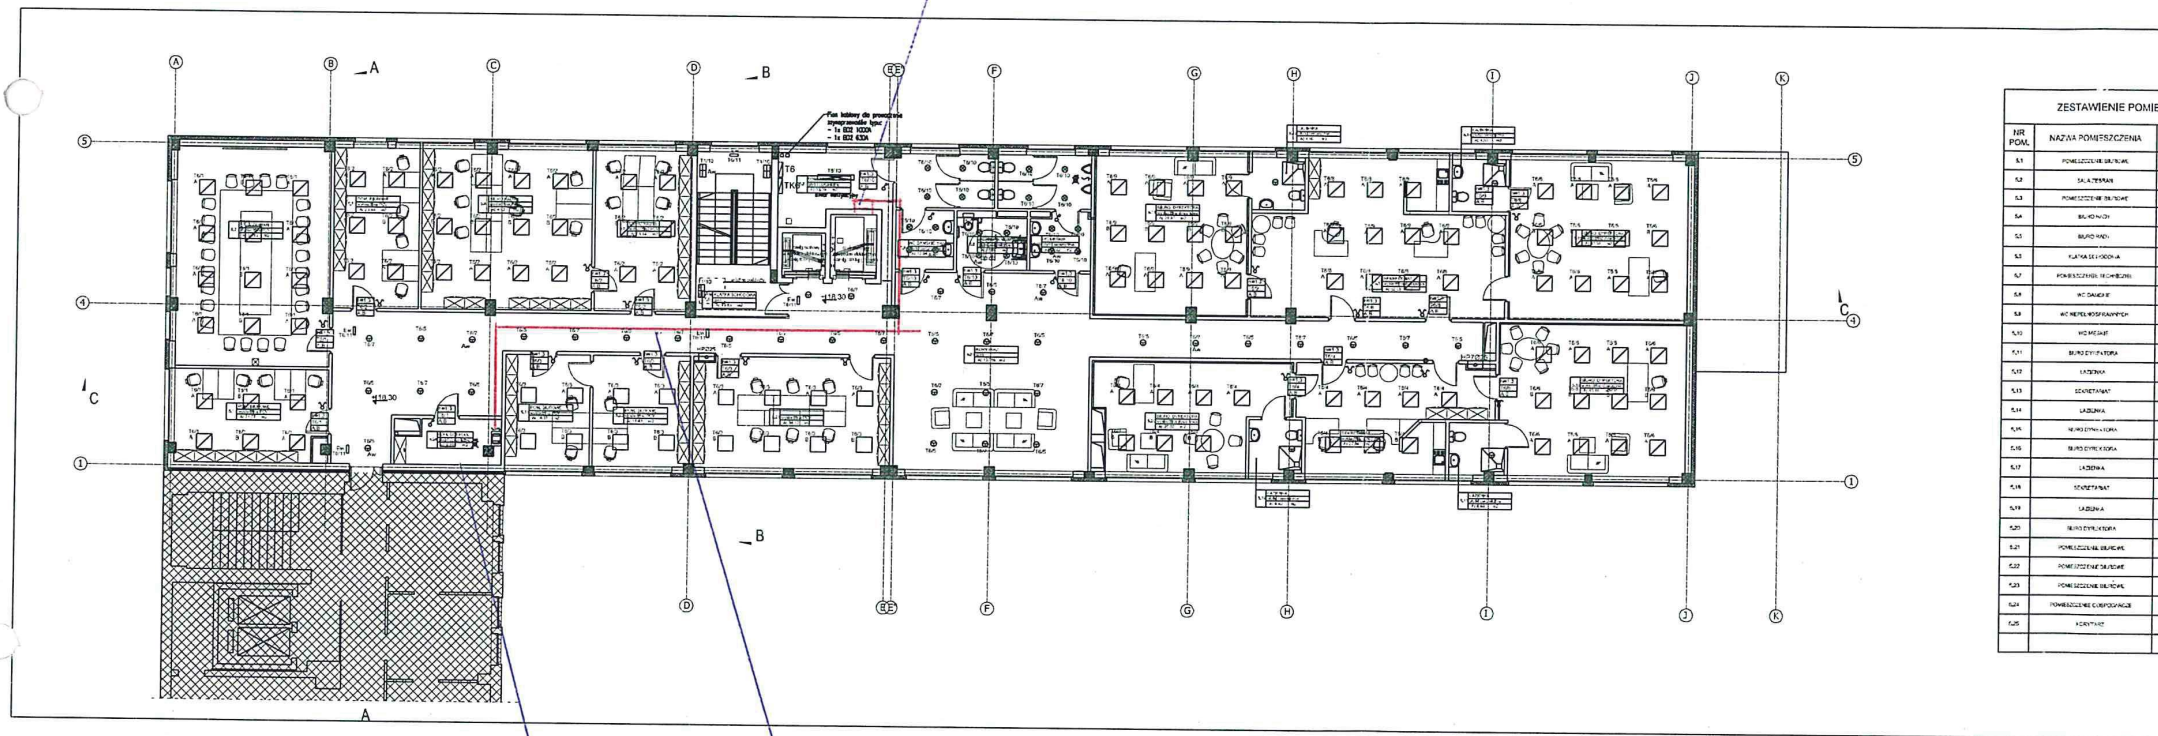

YDY 3x2,5 - 3 OBWODY

3x GNIAZDO 230V PODŁ.