


PIĘTRO 4									
POKÓJ	KRZESŁO OBROTOWE	KRZESŁO KONFERENC.	FOTEL OBR. NISKI	KRZESŁO KONF. GABINET.	SOFA	STOLIK 120x75	ZESTAW 3 KRZESŁ PLAST.	ZESTAW 3 KRZESŁ PLAST.	ZESTAW 3 KRZESŁ PLAST.
	KO	KK	FON	KKG	S	ST	ZK3	ZK4	ZK5
4.1	4	2							
4.2	12	4							
4.3	8	4							
4.4	4	2							
4.5	4	2							
4.11		4							
4.12		128							
4.14	2	2							
4.15	2	2							
4.16	2	2							
4.17	2	2							
4.18	2	2							
4.19	8	4							
RAZEM	50	160	0	0	0	0	0	0	0

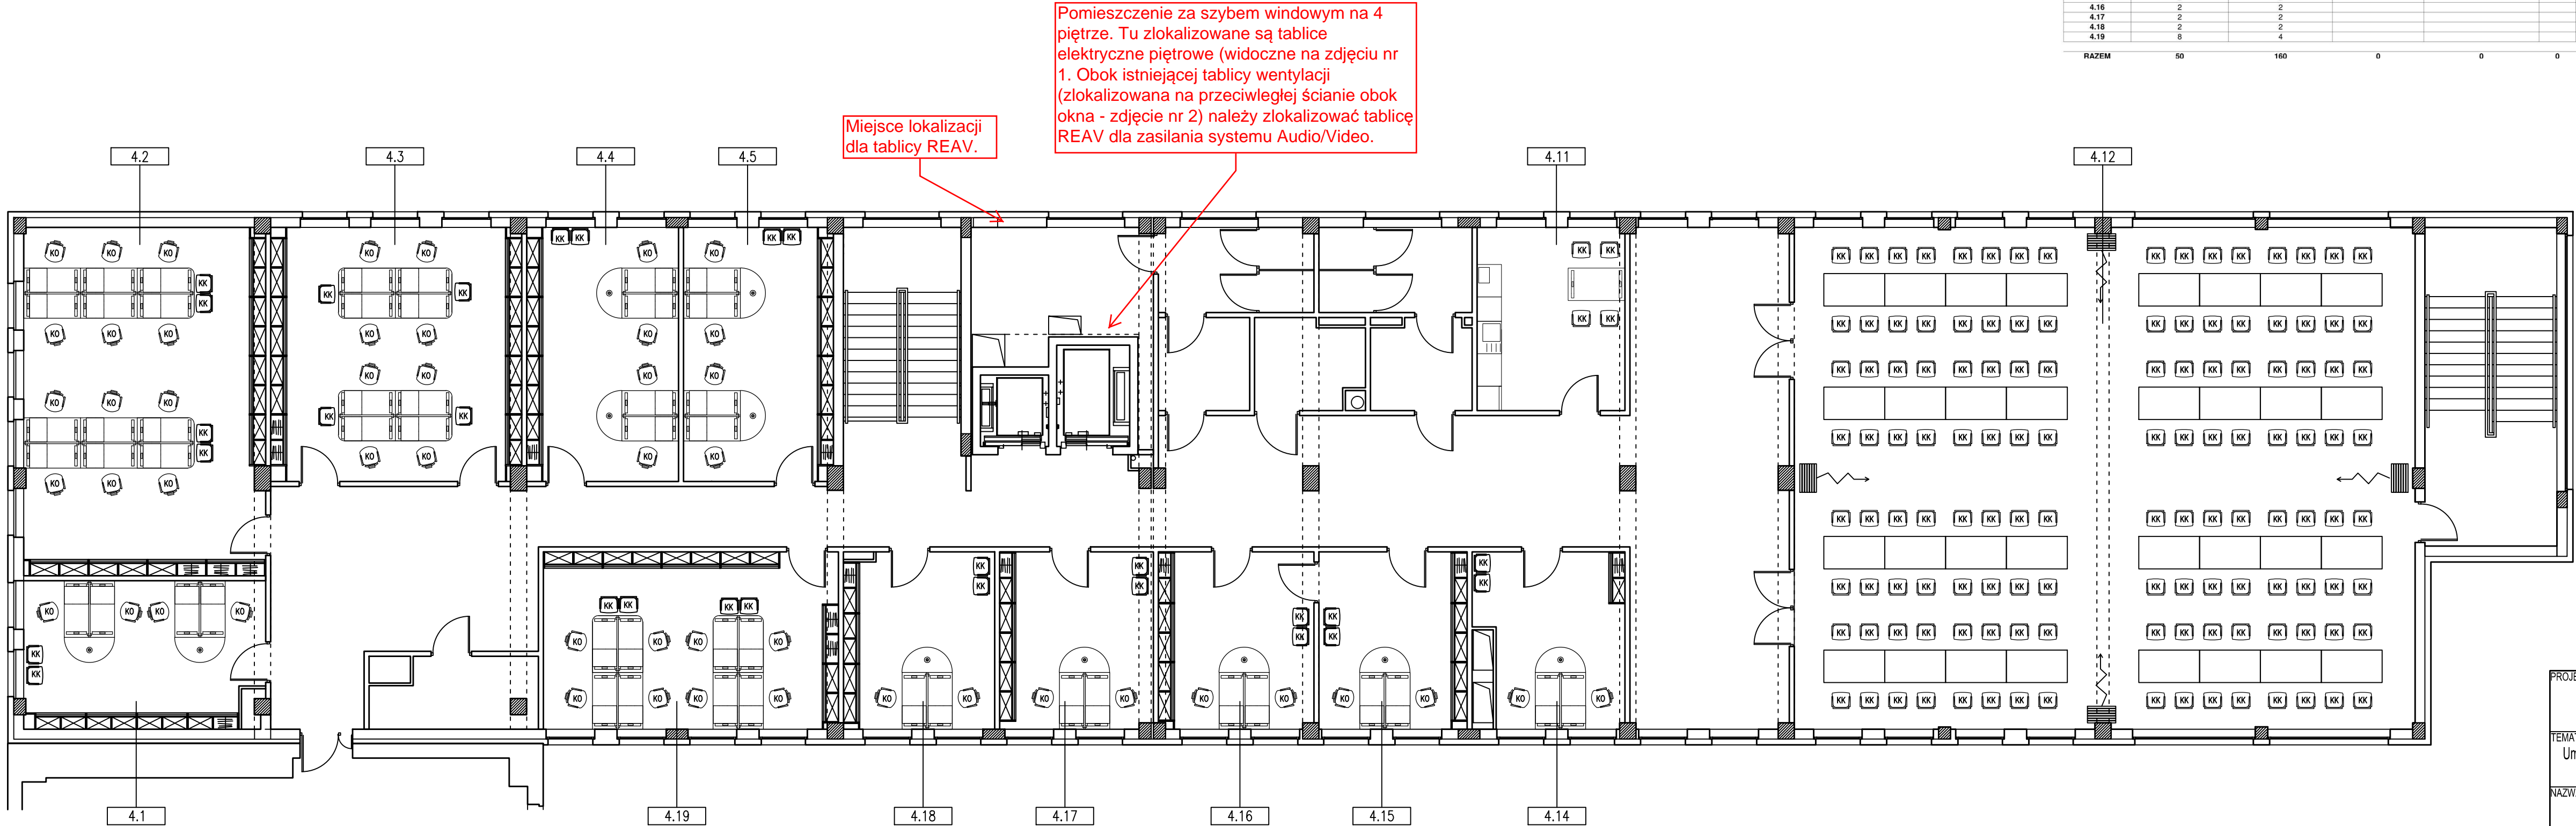

PROJEKT		INWESTOR		
ARCHICON S.C. Janusz Jerzak, Ewa Jerzak 44-100 Gliwice, ul. Głowackiego 7		NFZ Śląski Oddział Wojewódzki ul. Kossutha 13, 40-844 Katowice		
TEMAT		ADRES INWESTYCJI		
Umieblowanie pomieszczeń biurowych i socjalnych nowej części budynku siedziby NFZ		ul. Kossutha 13 40-844 Katowice		
NAZWA RYSUNKU				
4 piętro - rozmieszczenie krzeseł i foteli		DATA	SKALA	NR RYS.
		17.10.2012	1:100	43
proj.mgr.inż. arch. Janusz Jerzak proj.bud. 141/02				
wyk.mgr.inż. arch. Paweł Szaraniec				
spr.				